


JUDETUL DOLOJ
 PRIMĂRIA MUNICIPIULUI CRAIOVA
 VILAT SPRE NESCHIMBARE
 Nr. 7
 Anexa la autorizația de construire
 nr. 050
 din 20.01.2020
 Arhitect Sel.

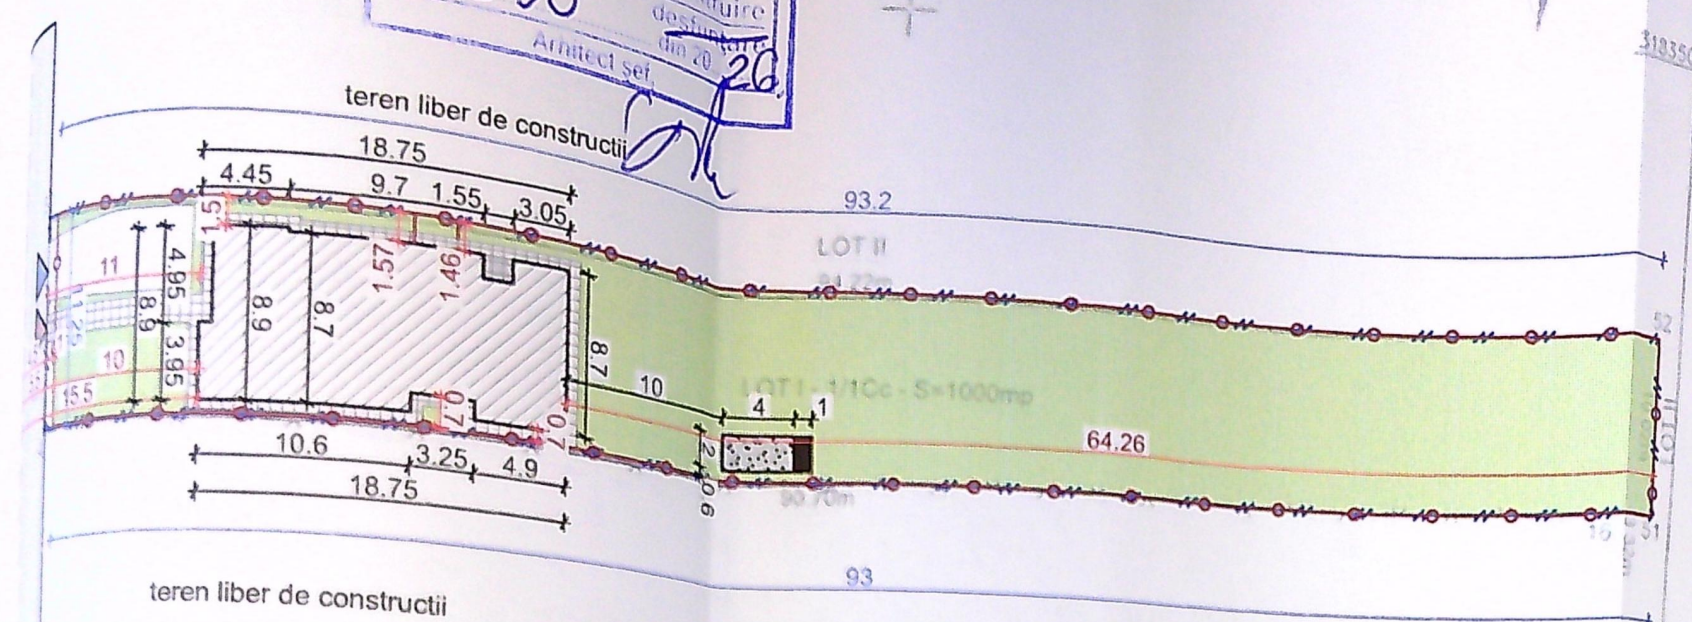

A Date referitoare la teren


Nr. parcela	Categoria de folosinta	Suprafata [mp]	Mentii
1.1	Cc	1000	
	Total	1000	Teren în travaliu împrejmuit cu gard de sarma, lemn si limita conventionala intre punctele 43-36 si 51-52-50.

B Date referitoare la constructii

Cod constr.	Destinatie	Supr.construita la sol [mp]	Mentii
	Total		

Suprafata total masurata = 1000 mp

- LEGENDA:
- AMPLASAMENT STUDIAT; Steren=1000mp
 - LOCUINTA UNIFAMILIALA P PROPUSA; Sc A=155,66mp; Sd A=155,66mp;
 - IMPREJMUIRE TEREN
L total=207.45m(11.25-spre strada, 196.2m-spre vecini)
P.O.T.existent = 0.0%; C.U.T.existent = 0.00;
P.O.T.propus = 15.57%; C.U.T.propus = 0.16;
 - Acces auto
 - Acces pietonal
 - Acces in imobil
Parcare = 25mp;
 - S spatii verzi = 745.34mp = 74.53% din teren
 - S alei carosabile = 22mp;
 - S alei pietonale = 57mp;

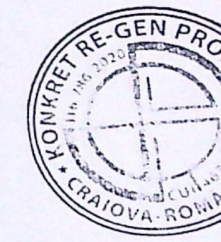


ORDINUL ARHITECTILOR
 DIN ROMANIA
 4191
 Radu Gabriel POPESCU
 Arhitect cu drept de semnatura

PLAN SITUATIE SC 1:500

Executant: Ing. Ciochia Emil Alexandru
 Persoana fizica autorizata de ANCPI sa execute lucrari de cadastru, geodezie si cartografie
 Certificat de autorizare seria RO-DJ-F, nr. 6268
 Categoria B
 Confirm executarea masuratorilor la teren, corectitudinea intocmirii documentatiei cadastrale si corespondenta acesteia cu realitatea din teren
 Emil-Alexandru Ciochia
 Semnat digital de Emil-Alexandru Ciochia
 Data: 2025.01.14 00:49:21 +02'00'
 Semnatura



Inspector
 Confirm introducerea imobilului in baza de date integrata si atribuirea numarului cadastral
 Semnatura si parafa
 Data: 5924/2021
 Adrian Gradinaru
 Semnat digital de Adrian Gradinaru
 Stampila BCPI
 Categoria de importanta: „D”, conform HG 766
 Clasa de importanta: IV, conform STAS 10100/

JUDETUL DOLJ
 PRIMĂRIA MUNICIPIULUI CRAIOVA
 VIZAT SPRE NESCHIMBARE
 NR. 7
 Anexa la autorizația de construire
 Nr. 650 din 20/07/2016
 Arhitect s.f.

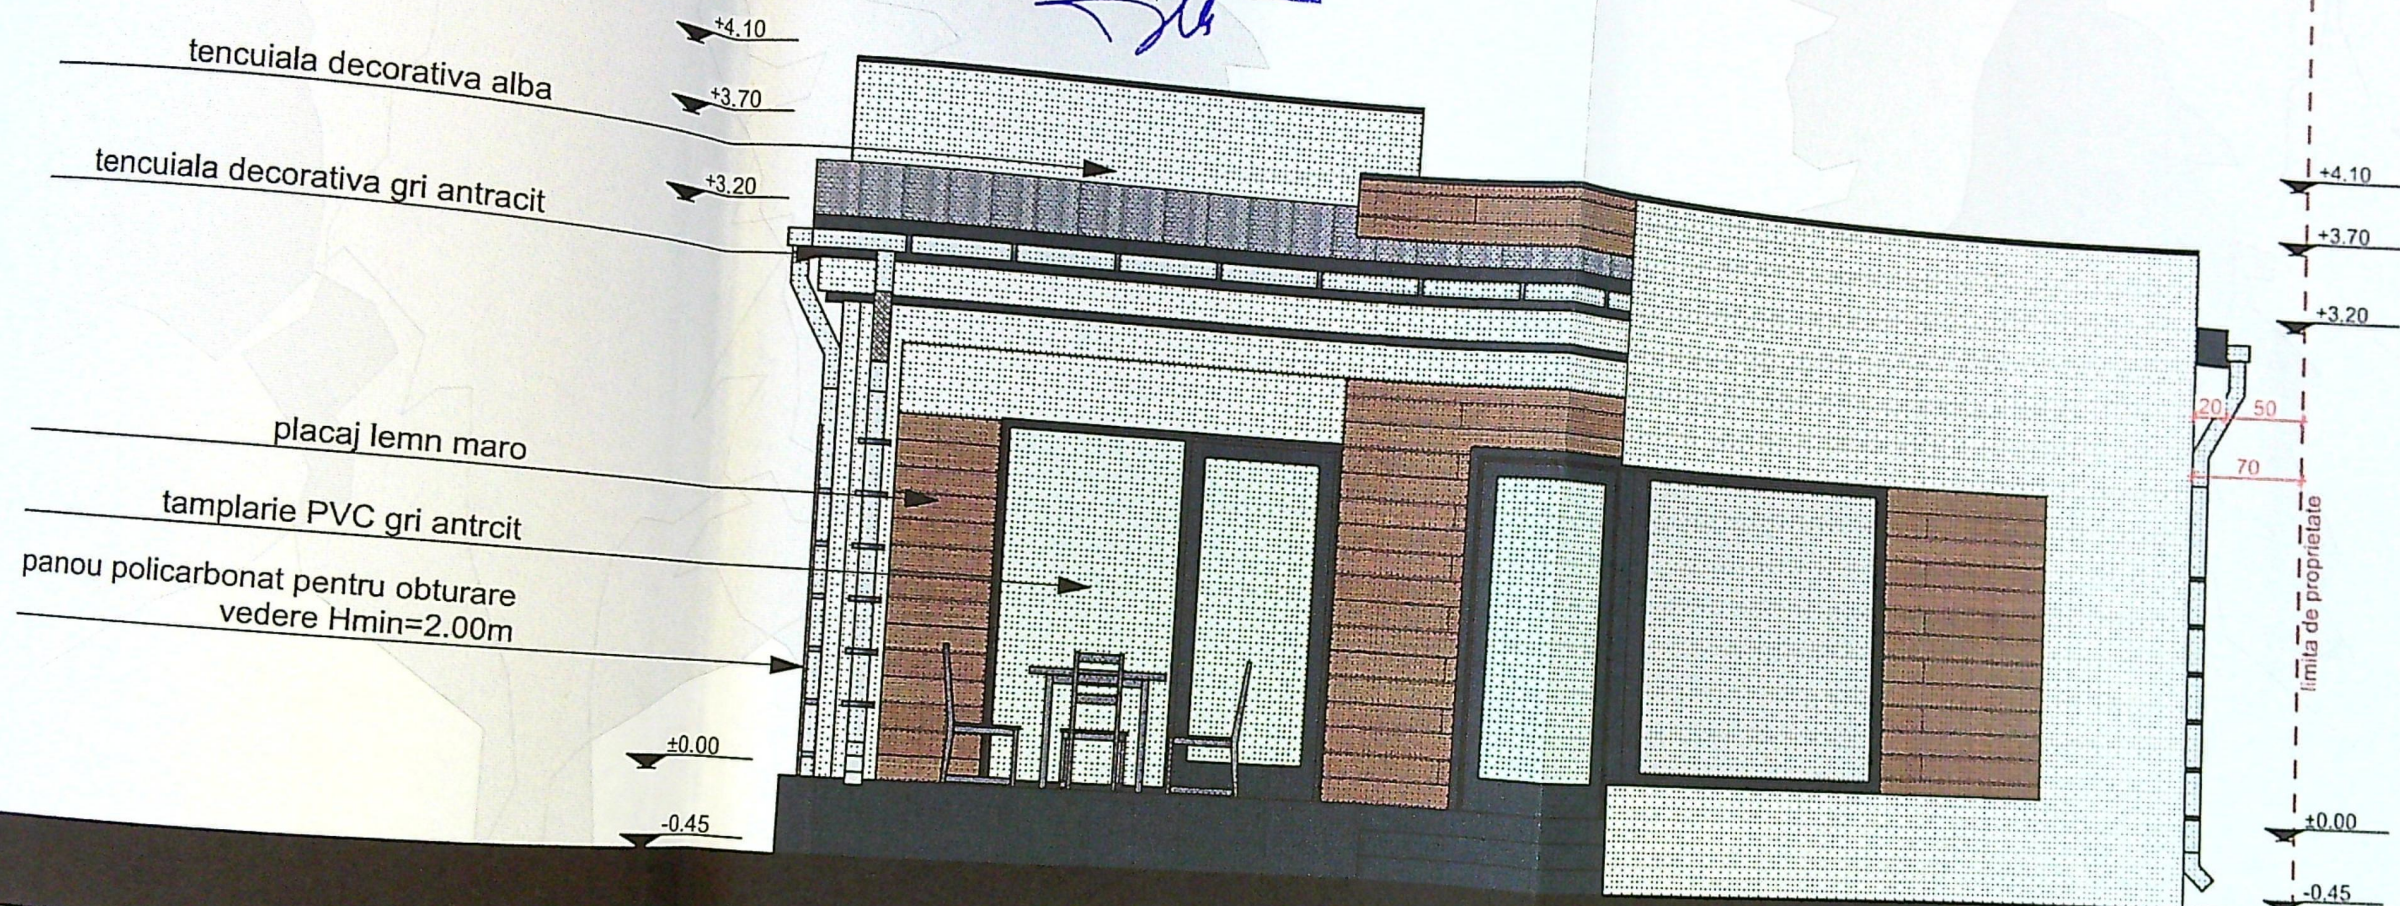


ORDINUL ARHITECTUR
 DIN ROMANIA
 4191
 Radu Gabriel
 POIESCU

Categoria de importanță: „D”, conform HG 766/97
 Clasa de importanță: IV, conform STAS 10100/0-75 și P100-1/2013

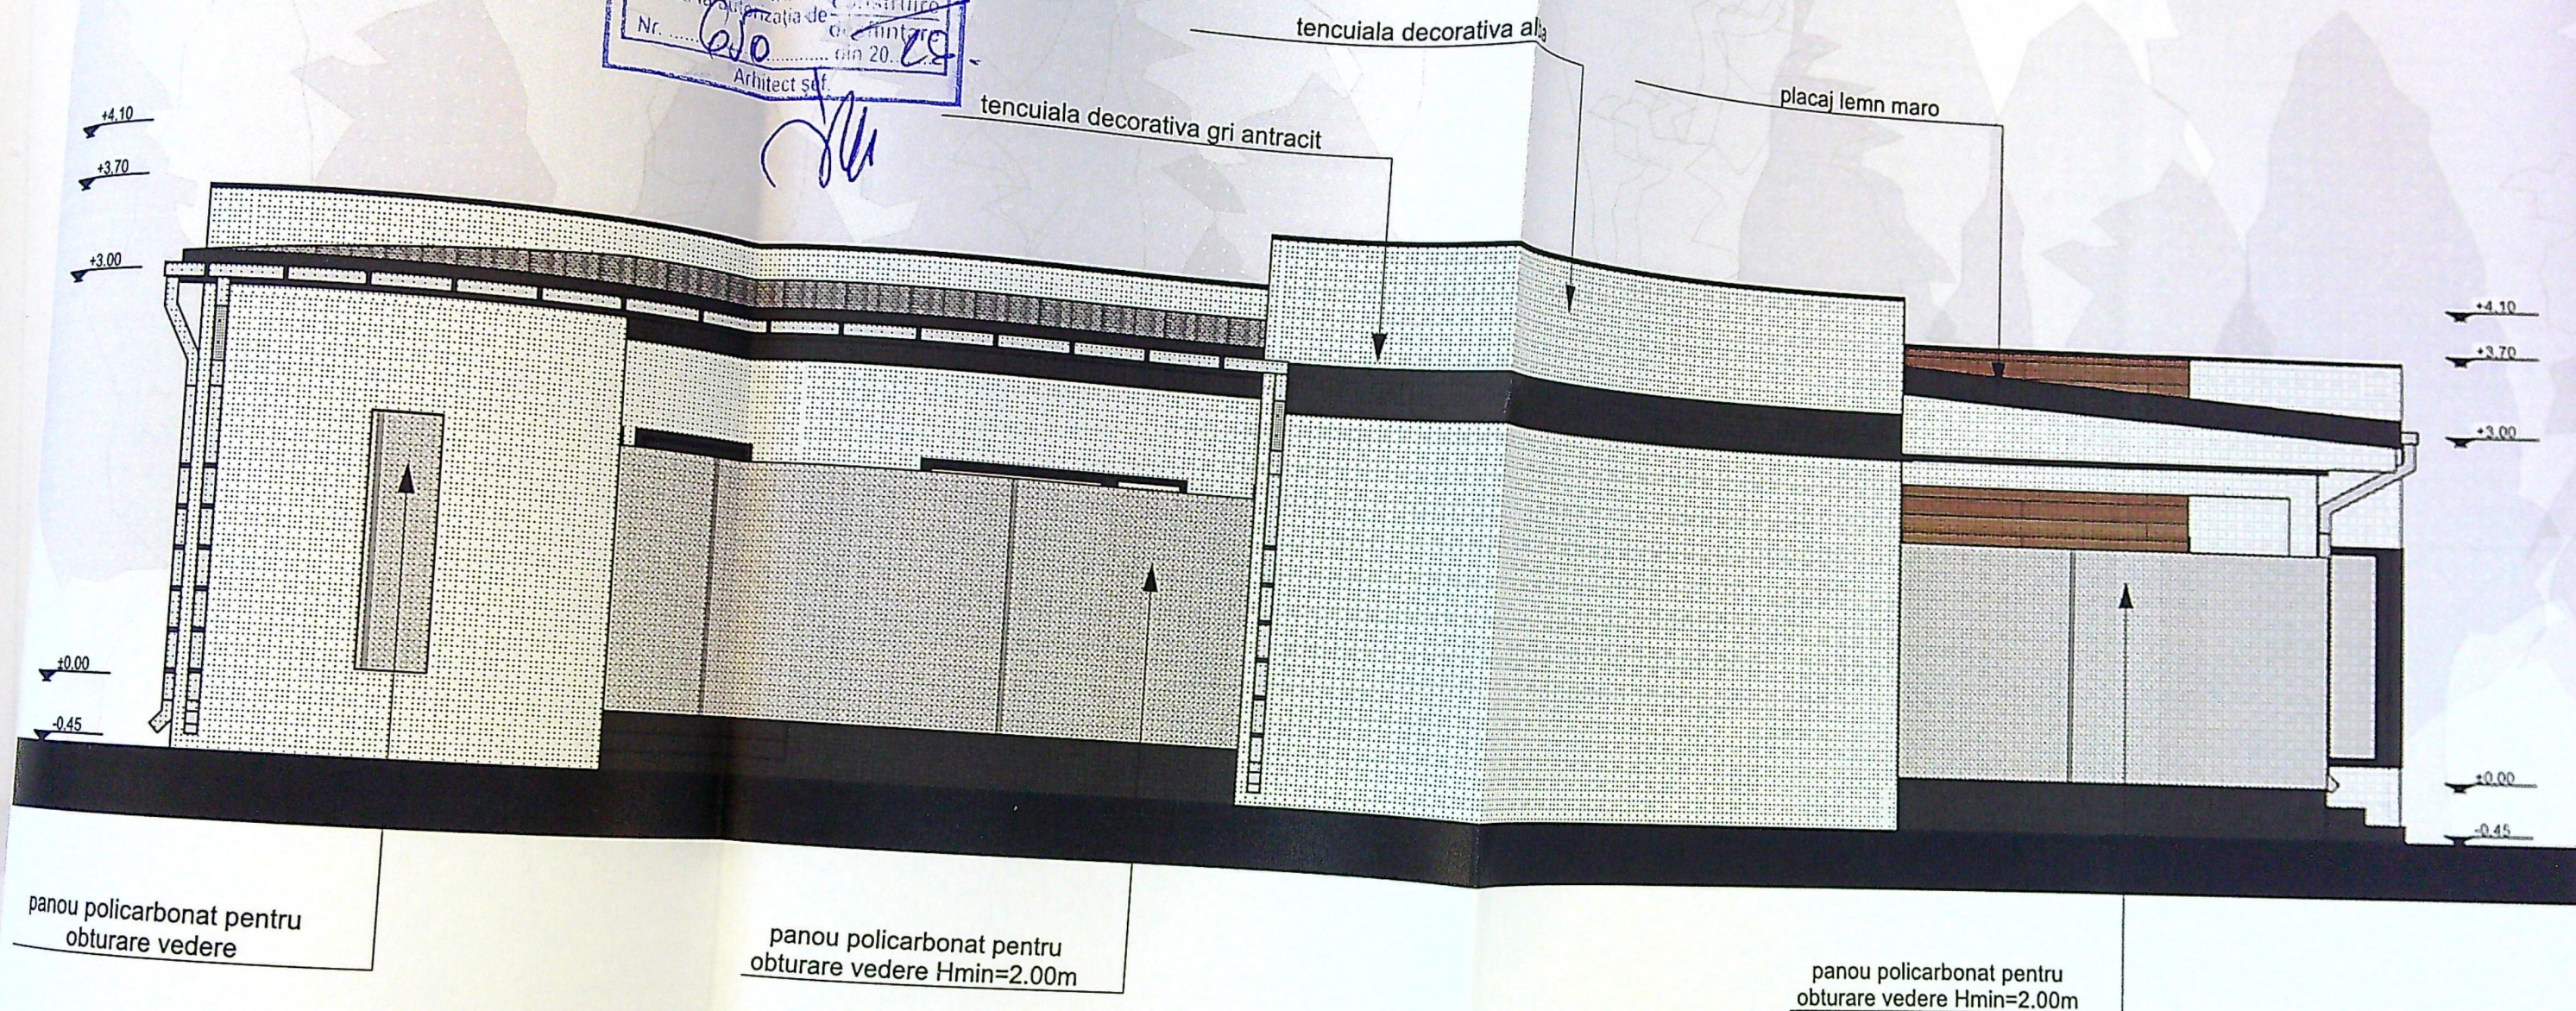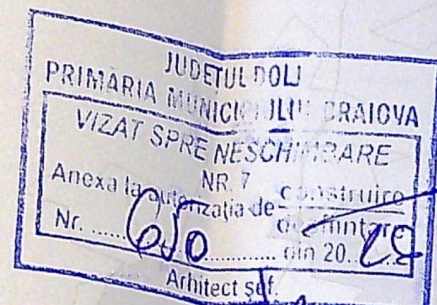

FATADA NORD SC 1:50

Categoria de importanta: „D”, conform HG 766/97
Clasa de importanta: IV, conform STAS 10100/0-75 și P100-1/2013

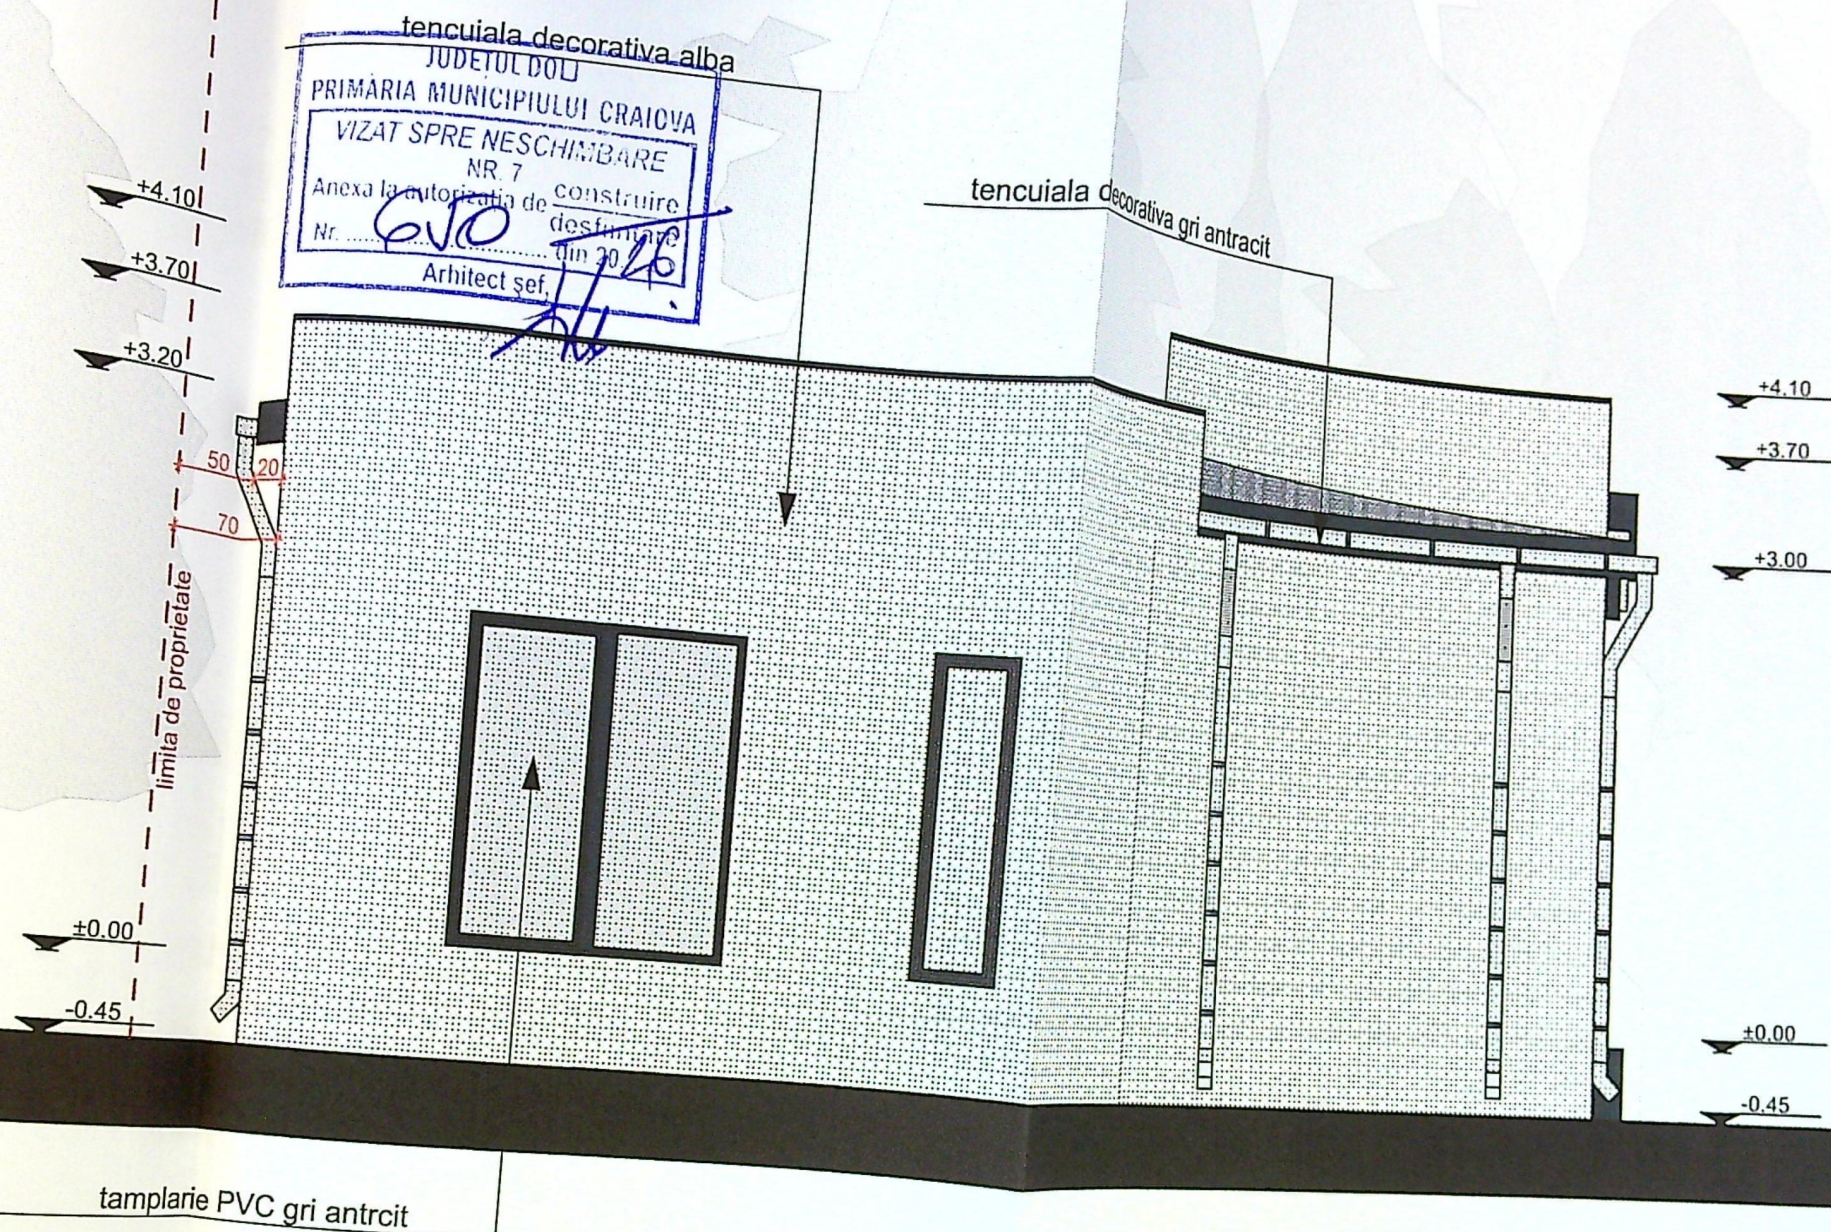

ORDINUL ARHITECTUR
DIN ROMANIA
1191
Rodu Gabriel
POFESCU

FATADA EST SC 1:50

Categoria de importanță: „D”, conform HG 766/97
Clasa de importanță: IV, conform STAS 10100/0-75 și P100-1/2013