
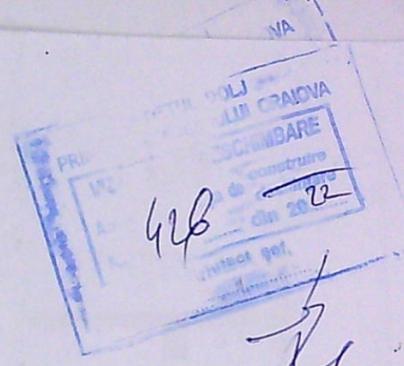


1/1	RA CERINTA	REFERAT / EXPERTIZA NR. / DATA:	Pr. nr.:
1/1	S.R.L.	Beneficiari:	15/2021
1/1	udu, nr. 1	MILCU GIGEL si MILCU GIORGIANA - NICOLETA	16/2021
A	SCARA	Titlu proiect: Modificare, compartimentari interioare (desfiintarea peretilor dintre incaperile notate cu 2, 3 si 4 in relevul apartamentului si desfiintare parapet ferăstra aferent incaperilor numerotate cu 6 si 11) - executate fara A.C. si Modificari interioare, schimbare tamplarie metalica cu PVC	Faza:
	1:1000	Adresa: mun. CRAIOVA, b-dul 1 MAI, nr. 8, bloc D10, sc. 1, ap. 10, Jud. Dolj	D.T.A.C.
	DATA	Titlu planşa :	Plansa nr.
	04/2021	PLAN DE SITUATIE	A3

75
270

TÂMPĂRIE METALICĂ CE SE ÎNLOCUIEȘTE CU TÂMPĂRIE DIN P.V.C. CU GEAM IZOLATOR TERMIC

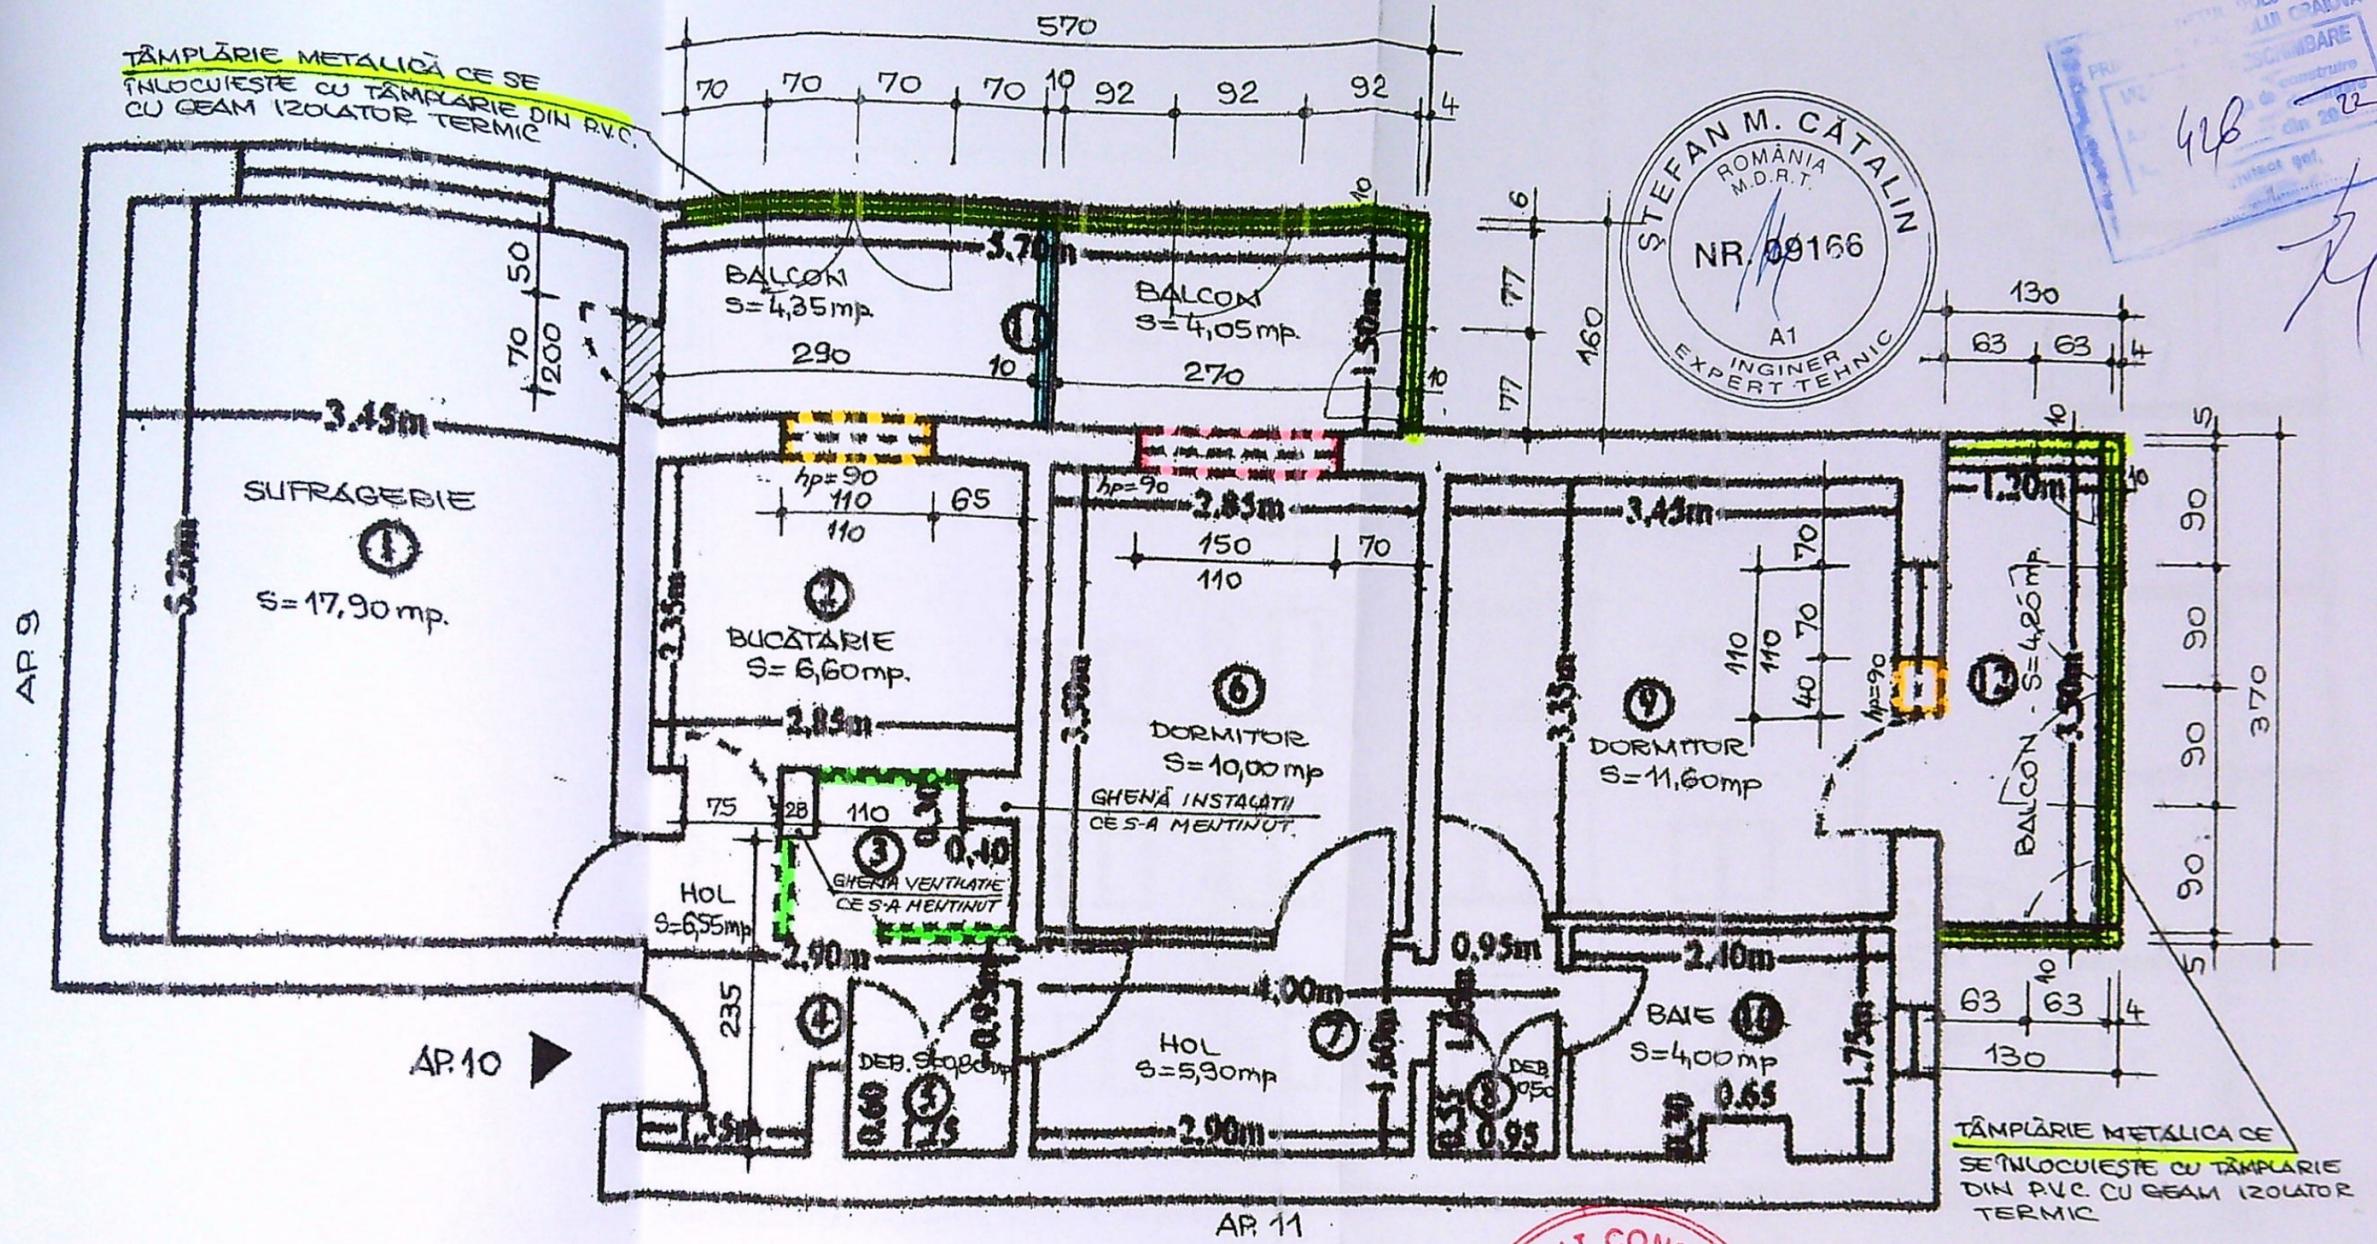

LEGENDA:

- PERETI DESFIINTATI FARA A.C. - conf. C.U. nr. 962/06.05.2021
- PARAPET FEREASTRA DESFIINTAT FARA A.C. - conf. C.U. nr. 962/06.05.2021
- / / / GOL DE USA CE SE UMLE CU ZIDARIE DE B.C.A.
- PARAPETI FERESTRE CE SE DESFIINTEAZA
- REALIZARE PERETE NESTRUCTURAL - DIN GIPS-CARTON DE 10 cm
- SCHIMBARE TAMPARIE METALICA CU TAMPARIE DIN P.V.C.



VERIFICATOR		
EXPE	L/L	
D		
Jt		
SPE		
Sef		
Prof		
Des		
ERINTA	REFERAT / EXPERTIZA NR. / DATA:	
R.L.	Beneficiar:	Pr. nr.:
nr. 1	MILCU GIGEL si MILCU GIORGIANA - NICOLETA	15/2021
SCARA	Titlu proiect: Modificare, compartimentari interioare (desfiintarea peretilor dintr-o incapere notata cu 2, 3 si 4 in relevul apartamentului si desfiintare parapet ferestra aferent incaperilor numerotate cu 6 si 11) - izocata fara A.C. si Modificari interioare, achizitie tamplarie metalica cu PVC	Faza:
1 : 50	Adresa: mun. CRAIOVA, b-dul 1 MAI, nr. 8, blgo D10, sc. 1, ap. 10, Isd. Dof	D.T.A.C.
DATA	Titlu planşa :	Planşa nr.
4/2021	PLAN APARTAMENT - MODIFICARI PROPUSE	A5

Handwritten signature/initials