

LEGENDA:

1. Burlane tabla zincata vopsita electrostatic - GRI ANTRACIT
2. Tencuieli decorative - GALBEN PAL
3. Tamplarie FERESTRE -PVC-GRI ANTRACIT cu geam dublu termoizolant tip termopan
4. Tamplarie USI -PVC - imitatie lemn cu geam dublu termoizolant tip termopan
5. Tamplarie FERESTRE -PVC- GRI ANTRACIT FIXA cu geam SECURIZAT OPAC
6. Tamplarie FERESTRE -PVC- GRI ANTRACIT cu geam SECURIZAT
7. Pafou obturator policarbonat compact OPAC
8. Socot tencuieli decorative - GALBEN
9. Balustrada fier forjat protejata cu vopseluri 3 m pe baza de apa - NEGRU



FATADA SUD Scara 1/100

JUDETUL DOLU
PRIMARIA MUNICIPIULUI CRAIOVA
VIZAT SPRE NESCHIMBARE
Nr. 7
Anexa la autorizatia de construire
Nr. 1052/25.05.2015
Arhitect: [Signature]

- clasa de importanta IV
 - zona seismica "C"
 - perioada de colt
 - grad de intensitate seismica
 - categoria de importanta
 - grad de rezistenta la foc
 - risc de incendiu mic
- ag = 0,20
Tc = 1,0 sec
VII
"D"
II

NOTA:

1. Orice discrepanta aparuta in plansele atat desenate cat si scrise se va raporta in scris proiectantului de catre constructor inainte de inceperea executiei pentru remedierea acestora, in caz contrar constructorul se va face responsabil pentru acestea.
2. Nu pot fi admise modificari de orice natura solutiilor cuprinse in proiect, modificari privind calitatea si sortimentatia materialelor sau altele fara acceptul proiectantului. Acestea odata realizate, il exonereaza pe acesta de orice responsabilitate inclusiv consecintele.
3. Furnizorul de tamplarie are obligatia de a releva golurile rezultate din executie si va ajusta dimensiunile tamplariei in functie de cotele constatate cu acordul proiectantului de specialitate.
4. Toate elementele metalice se vor grundui si vopsi cu vopseluri pe baza de apa.
5. Toate elementele din lemn de la exterior (structura, obloane, etc.) se vor trata pentru a creste rezistenta la factori exteriori.

Verificator Expert	NUME	SEMNATURA	Cerinta	REFERAT / EXPERTIZA NR.	DATA :
icon XT graphics S.R.L. Str. Hidrocentralei, Nr.43, Bl.43, Sc.1, Et.1, Ap.2 Mun. Tulcea, Iud. Gori			Nr. inreg.: J18/186/2012 CUI:	Beneficiar: NISTOR ALIN Str. Rosmarnilor, Nr. 18, Mun. Craiova, Iud. Dolu	Proiect numarul: 4419994

LEGENDA:

1. Burlane tabla zincată vopsită electrostatic - GRI ANTRACIT
2. Tencuieli decorative - GALBEN PAL
3. Tamplarie FERESTRE -PVC-GRI ANTRACIT cu geam dublu termoizolant tip termopan
4. Tamplarie USL -PVC-imitatie lemn cu geam dublu termoizolant tip termopan
5. Tamplarie FERESTRE -PVC- GRI ANTRACIT-FIXA cu geam SECURIZAT OPAC
6. Tamplarie FERESTRE -PVC- GRI ANTRACIT-FIXA cu geam SECURIZAT OPAC
7. Panou obturator policarbonat compact OPAC
8. Soclu tencuieli decorative - GALBEN
9. Balustrada fier forjat protejata cu vopseluri 3 in 1 pe baza de apa - NEGRU



FATADA NORD

Scara 1/100




- clasa de importanta IV
 - zona seismica "C"
 - perioada de colt
 - grad de intensitate seismica
 - categoria de importanta
 - grad de rezistenta la foc
 - risc de incendiu mic
- ag = 0,20
Tc = 1,0 sec
VII
"D"
II

NOTA:

1. Orice discrepanta aparuta in plansele atat desenate cat si scrise se va raporta in scris proiectantului de catre constructor inainte de inceperea executiei pentru remedierea acestora, in caz contrar constructorul se va face responsabil pentru acestea.
2. Nu pot fi admise modificari de orice natura solutiilor cuprinse in proiect, modificari privind calitatea si sortimentatia materialelor sau altele fara acceptul proiectantului. Acestea odata realizate, il exonereaza pe acesta de orice responsabilitate inclusiv consecintele.
3. Furnizorul de tamplarie are obligatia de a releva golurile rezultate din executie si va ajusta dimensiunile tamplariei in functie de cotele constatate cu acordul proiectantului de specialitate.
4. Toate elementele metalice se vor grundui si vopsi cu vopseluri pe baza de apa.
5. Toate elementele din lemn de la exterior (structura, obloane, etc.) se vor trata pentru a creste rezistenta la factorii exteriori.

Verificator	NUME	SEMNATURA	REFERAT / EXPERTIZA NR.

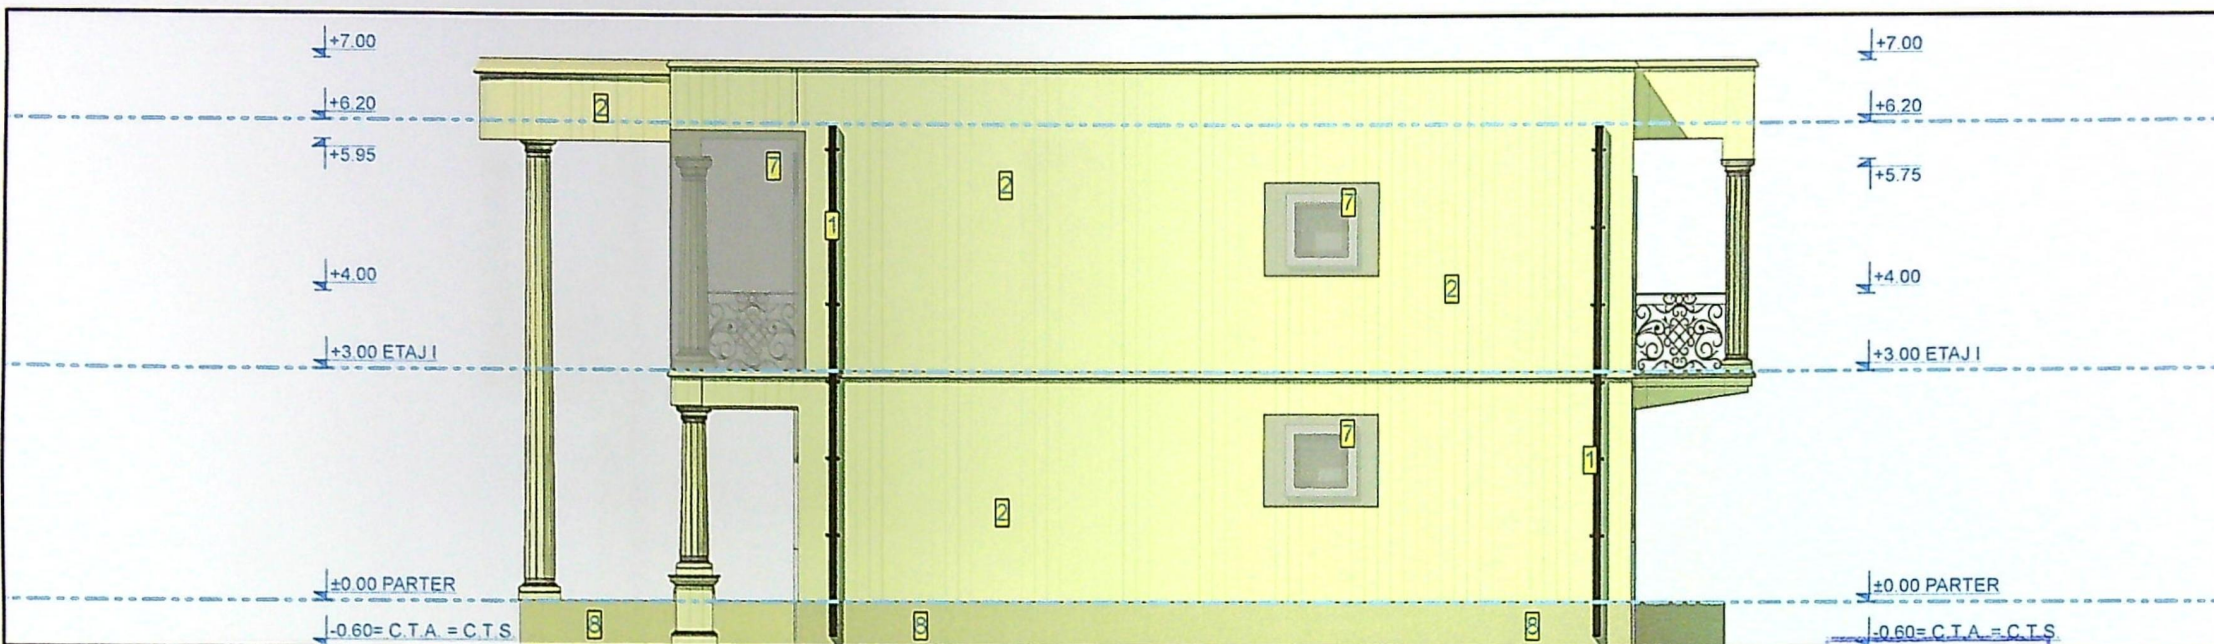

FATADA EST

Scara 1/100

- clasa de importanta IV
- zona seismica "C"
- perioada de colt
- grad de intensitate seismica
- categoria de importanta
- grad de rezistenta la foc
- risc de incendiu mic

ag = 0,20
Tc = 1,0 sec
VII
"D"
II

LEGENDA:

1. Burlane tabla zincata vopsita electrostatic - GRI ANTRACIT
2. Tencuieli decorative - GALBEN PAL
3. Tamplarie FERESTRE -PVC-GRI ANTRACIT cu geam dublu termoizolant tip termopan
4. Tamplarie USI-PVC - imitatie lemn cu geam dublu termoizolant tip termopan
5. Tamplarie FERESTRE -PVC- GRI ANTRACIT FIXA cu geam SECURIZAT OPAC
6. Tamplarie FERESTRE -PVC- GRI ANTRACIT cu geam SECURIZAT
7. Panou obturator policarbonat compact OPAC
8. Soclu tencuieli decorative - GALBEN
9. Balustrada fier forjat protejata cu vopseluri 3 in 1 pe baza de apa - NEGRU

NOTA:

1. Orice discrepanta aparuta in plansele atat desenate cat si scrise se va raporta in scris proiectantului de catre constructor inainte de inceperea executiei. In caz contrar constructorul se va face responsabil pentru remedierea acestora, in caz contrar constructorul se va face responsabil pentru aceste consecinte.
2. Nu pot fi admise modificari de orice natura a solutiilor cuprinse in proiect, privind calitatea si sortimentatia materialelor sau altele fara acceptul proiectantului de specialitate. Acestea odata realizate, il exonereaza pe acesta de orice responsabilitati consecințele.
3. Furnizorul de tamplarie are obligatia de a releva golurile rezi și ajusta dimensiunile tamplariei in functie de cotele con proiectantului de specialitate.
4. Toate elementele metalice se vor grundui si vopsi cu vopseluri.
5. Toate elementele din lemn de la exterior (structura, obloane, pentru a creste rezistenta la factorii exteriori.

Verificator	NUME	SEMNATURA	Cerinta	REFERAT / EXPERTIZA NR.:
Expert				

Arhitect
10.11.2014
Județul D
Municipi
VIAI SPRE NESI
NR 7