


367	SUPRAFATA MASURATA 1682 mp	ADRESA IMOBILULUI Craiova, strada Izvoru Rece, nr. 102, judetul Dolj
UNCIARA NR.	UAT	CRAIOVA

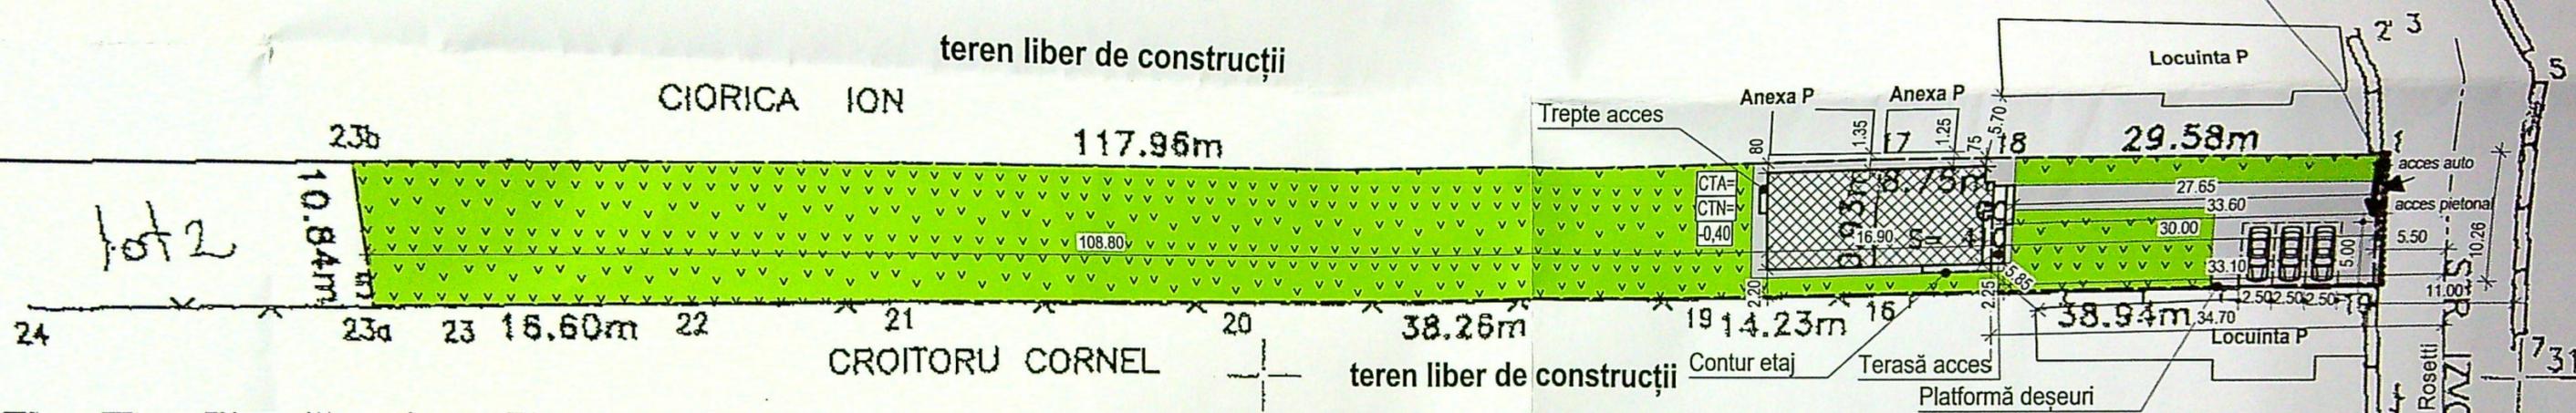


A. DATE REFERITOARE LA TEREN - LOT 1

Categoria de folosinta	Suprafata (mp)	Valoarea de impozitare (lei)	Mentiuni TEREN INTRAVILAN
Cc	410	2036	IMPREGMUIRI -- GARD DE LEMN, SIRMA SI BETON -- N O R D -- CIORICA ION -- E S T -- STR. IZVORU RECE -- S U D -- CROITORU CORNEL -- V E S T -- LOT 2
A/1	1272	6316	
	1682		


B. Date referitoare la constructii

Suprafata construita la sol (mp)	Valoarea de impozitare (lei)	Mentiuni
95 mp	3015	Sup.constr. desfasurata = 95 mp
95 mp		95 mp.

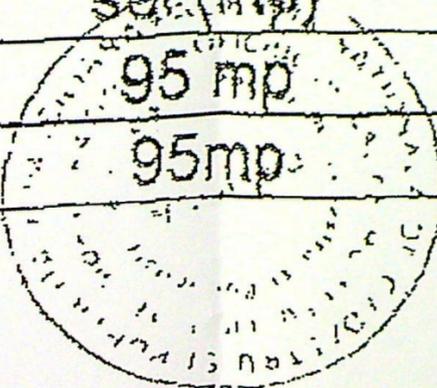


Executant,
Semnatura si stampila

Se confirma suprafata din masuratori si introducerea imobilului in baza de date

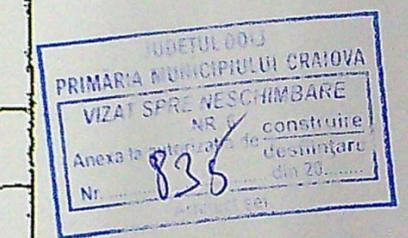


FAȚADĂ PRINCIPALĂ

SC. 1:100

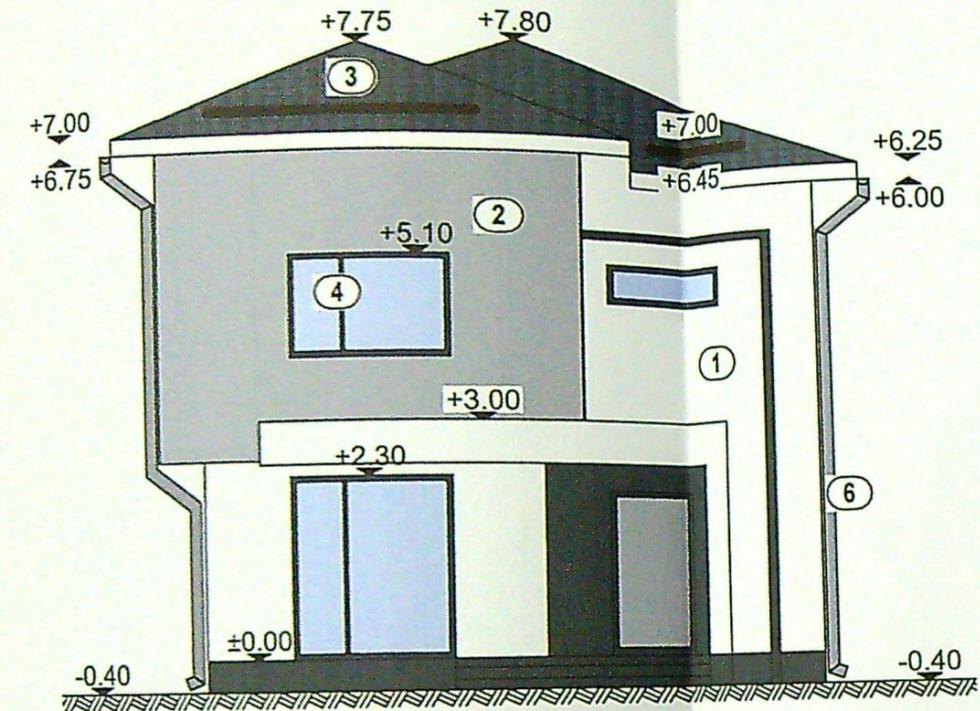

FAȚADĂ LAT.-DREAPTĂ


SC. 1:100

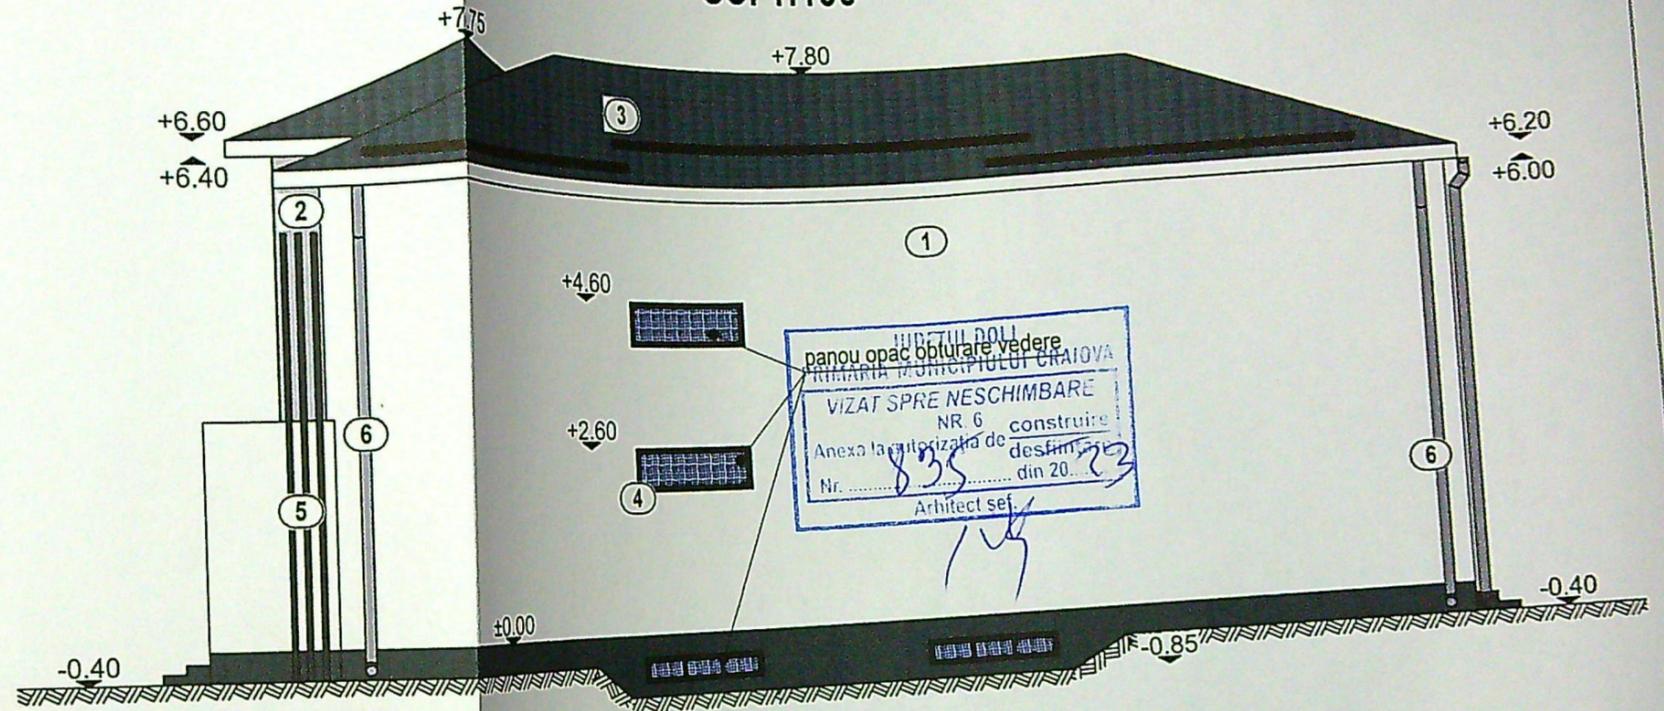

JUDEȚUL DOLU
 PRIMĂRIA MUNICIPIULUI CRAIOVA
 VIZAT SPRE NESCIMBARE
 NR. 6 construire
 Anexa la autorizația de desființare
 Nr. 835 din 20.03.23
 Arhitect sef.


FAȚADĂ LAT.-STÂNGĂ

SC. 1:100

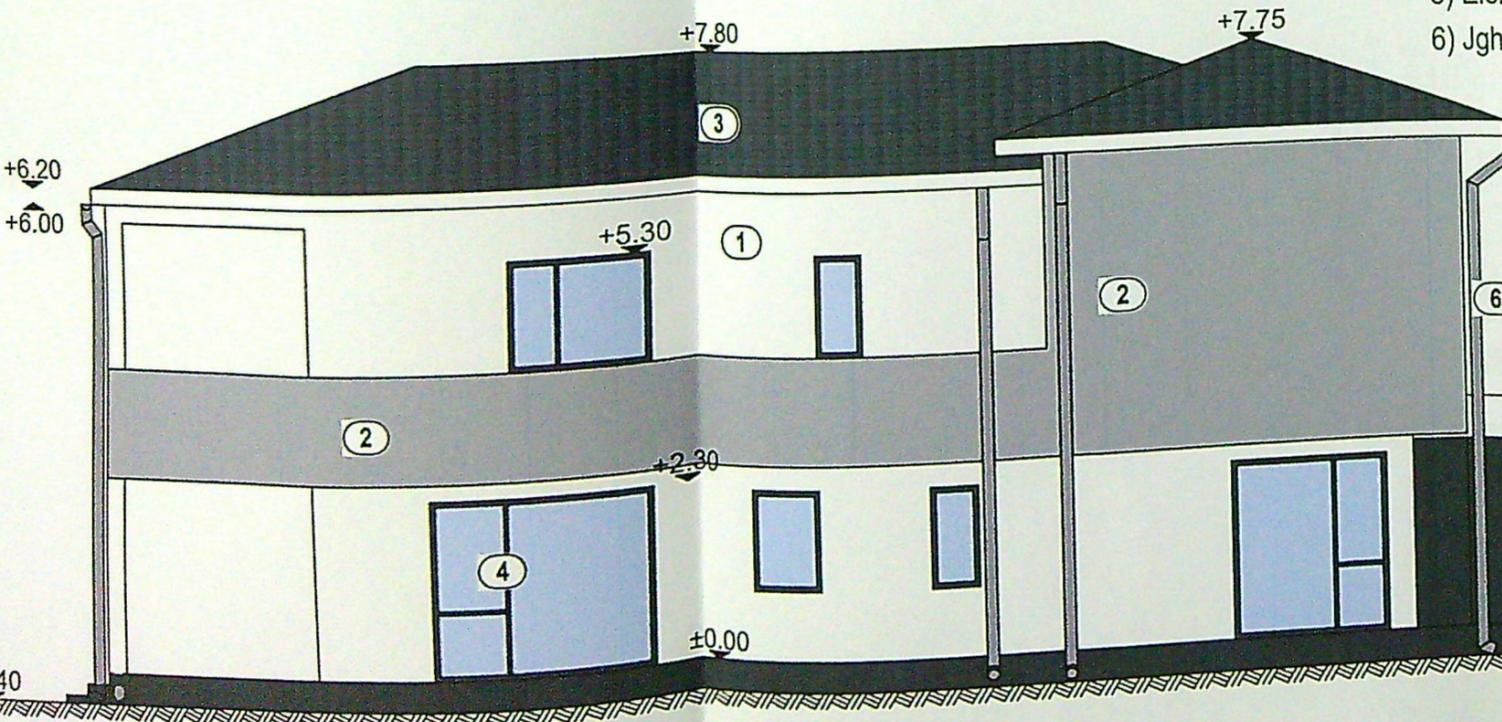

FAȚADĂ POSTERIOARĂ

SC. 1:100

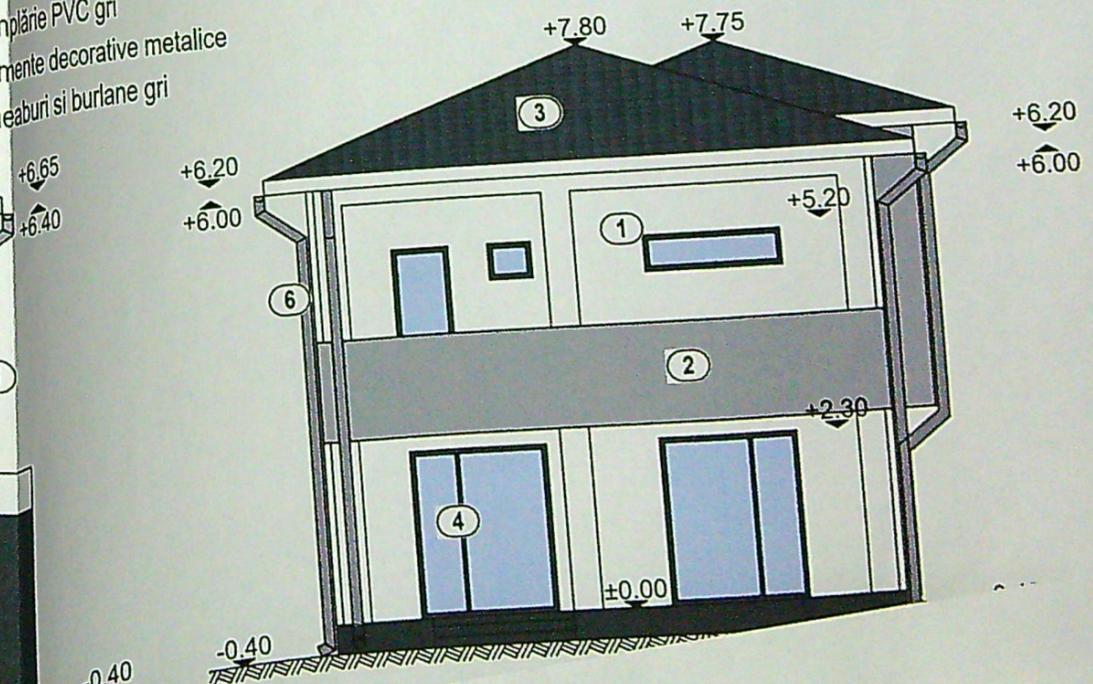

- 1) Tencuială decorativă alb
- 2) Tencuială decorativă gri
- 3) Încălțitoare metalică gri
- 4) Tâmplărie PVC gri
- 5) Elemente decorative metalice
- 6) Jgheaburi și burlane gri