

PLAN DE SITUATIE PE SUPOORT CADASTRAL SC. 1:500




LEGENDA:

☐ Teren proprietate POPA DIDI LILIANA si POPA RADU TEODORU - S = 201,00 m²
 C1 - Sp+P - existent - SCONSTRUITA EXISTENTA SUBSOL = 58,00 m²
 SCONSTRUITA EXISTENTA PARTER = 116,00 m²
 SCONSTRUITA DESFASURATA EXISTENTA = 174,00 m²
 P.O.T. existent = 57,71 %
 C.U.T. existent = 0,87

CONSTRUCTIE PROPUSA SE CONSOLIDA, SUPRAETAJA SI AI SE SCHIMBA
 DESTINATIA DIN LOCUINTA INDIVIDUALA IN CLINICA MEDICALA


Sp+P+1 - propus - SCONSTRUITA PROPUSA SUBSOL = 67,65 m²
 SCONSTRUITA PROPUSA PARTER = 116,00 m²
 SCONSTRUITA DESFASURATA PROPUSA = 299,65 m²
 P.O.T. propus = 57,71 %
 C.U.T. propus = 1,49

Imprejmuire propusa cu lungimea de 9,03 m
 2 firme cu suprafata totala de 6,00 m²
 Circulatii pietonale amenajate in incinta S = 36,25 m²
 Circulatii auto amenajate in incinta S = 32,00 m²
 3 locuri de parcare amenajate in incinta
 Spatii verzi amenajate in incinta S = 13,25 m²
 Platforma de gunoi amenajata in incinta S = 3,50 m²
 Constructii existente invecinate

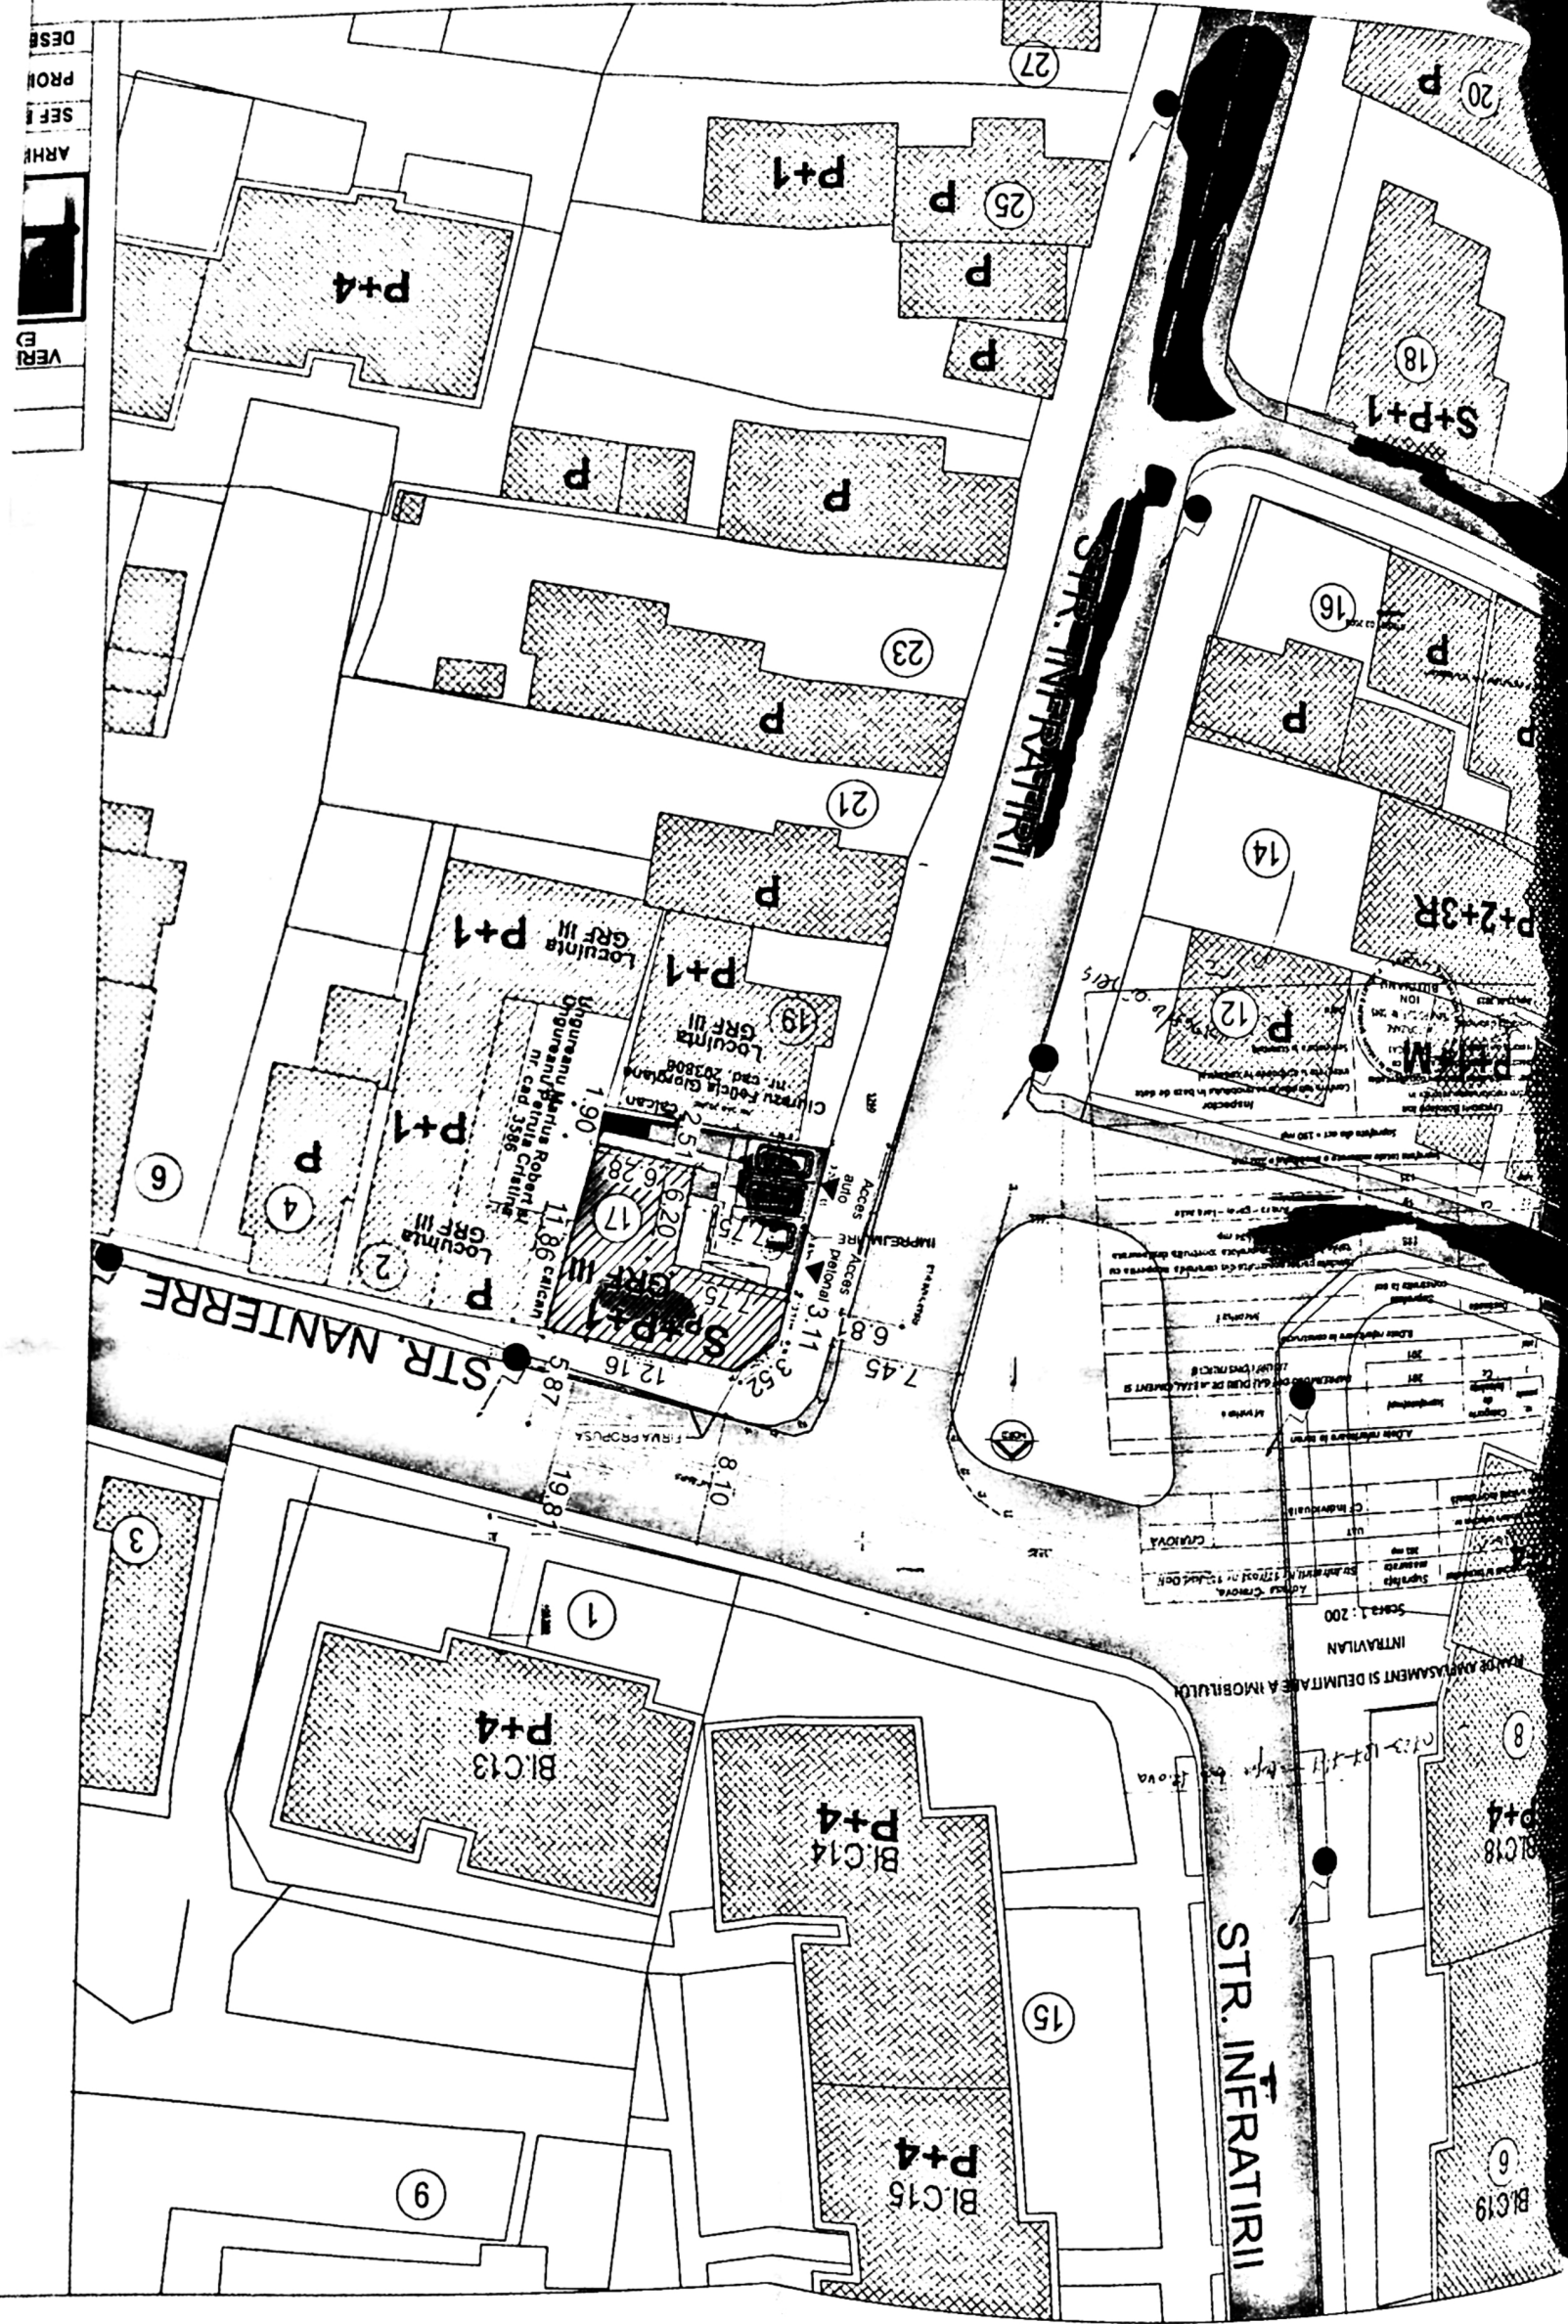


DES
PRO
SEF
ARH
VE


FATADA VEST
scara 1:100

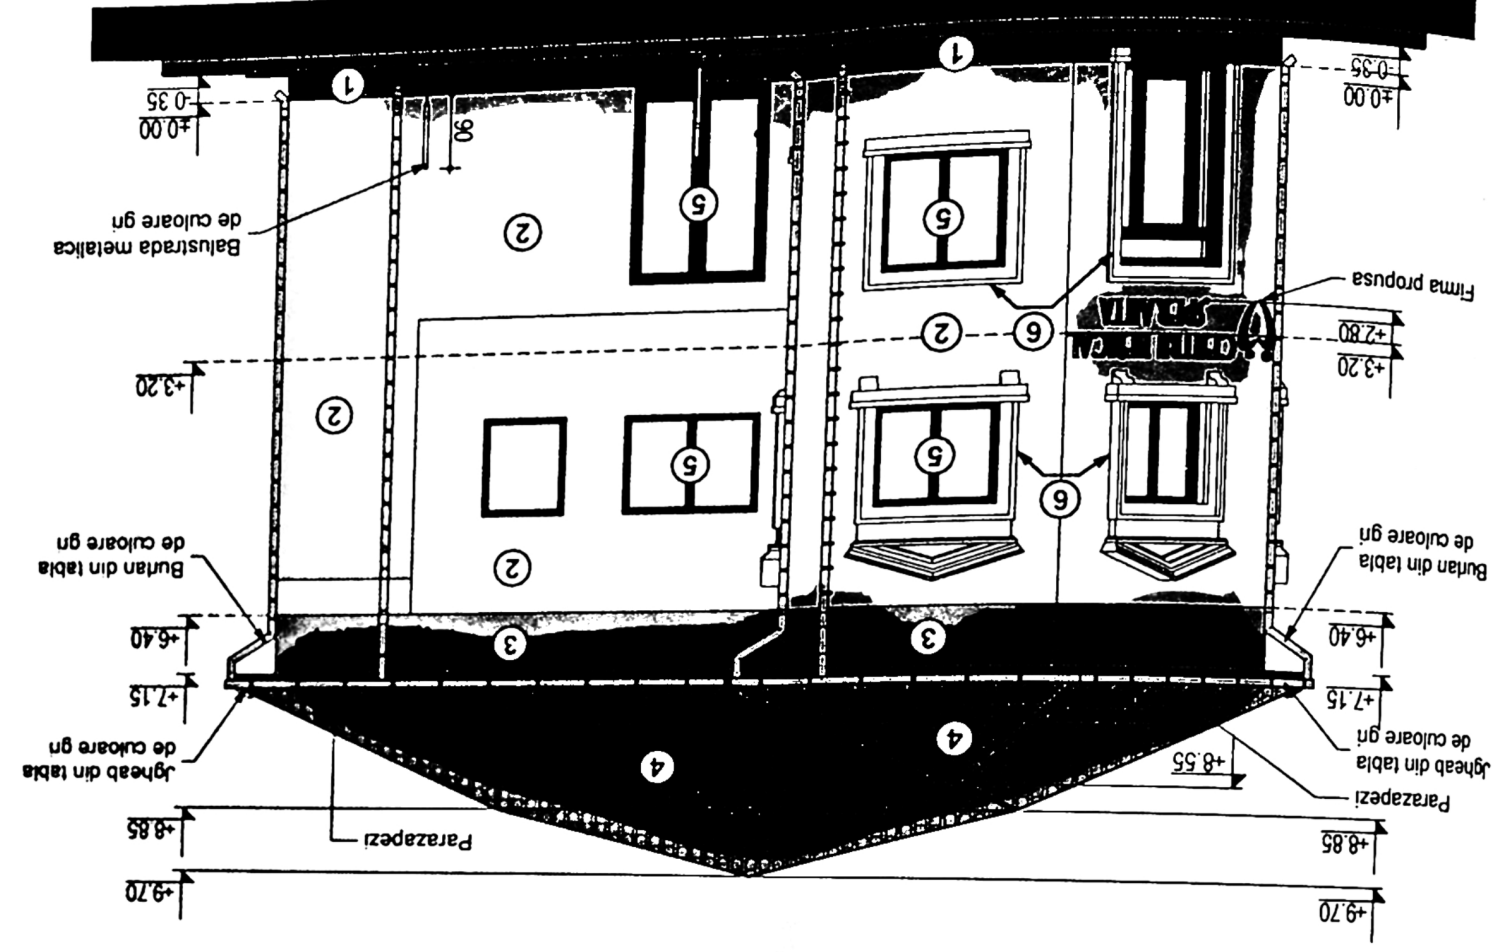

- LEGENDA:**
- ① Finisaj cu tencuiala decorativa de culoare bej inchis
 - ② Finisaj cu tencuiala decorativa de culoare bej deschis
 - ③ Finisaj cu tencuiala decorativa de culoare gri
 - ④ Invelitoare din tigla metalica de culoare gri
 - ⑤ Tamplarie PVC culoare gri antracit cu geam termopan triplex low-e
 - ⑥ Ancadament decorativ ferestre si usi exteroare de culoare alb

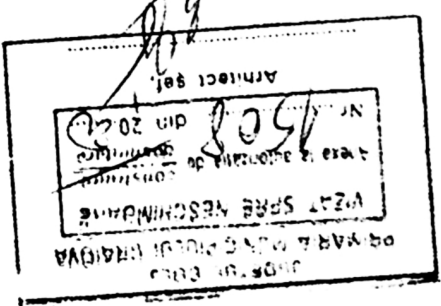

FATADA NORD
scara 1:100

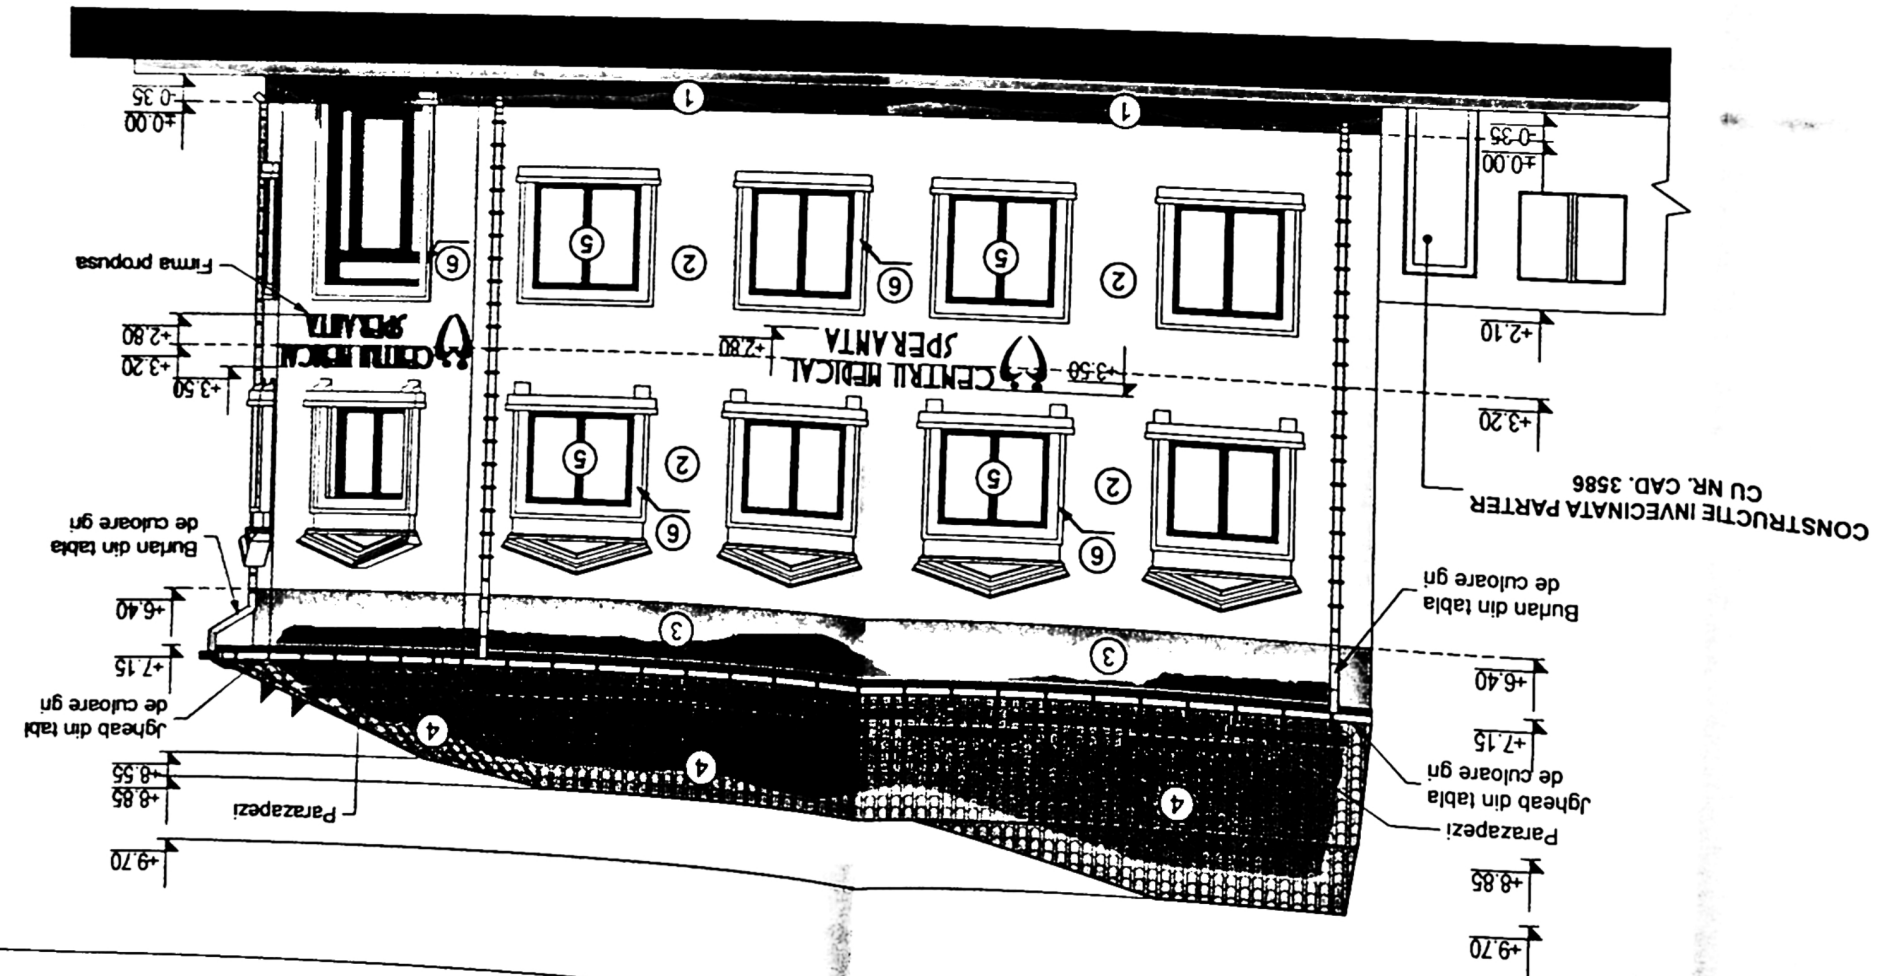

CEZ VANZARE S.A.

Societate administrata in sistem dualist
Nr. Ord. Reg. Comert.: J16/517/2007 CIF: RO21349608
Cacitat social subscris si varsat: 40.053.142,64 lei
Adresa: str. CALEA SEVERINULUI, nr. 97, etaj 1, CRAIOVA,
Jud. Dolj, CP. 200769
BANCA: BRD - GROUPE SOCIETE GENERALE S.A.
Cod IBAN RO57BRDE170SV28512261700

CLIENT: Mirel Cosmin MATEI

CIF/CNP:
Nr. Ord. Reg. Comert.:
Loc.: CRAIOVA
Str.: LACRIMIOAREI
nr. 14



AK BR3

Dist: 0518

Destinatar: Mirel Cosmin MATEI

Loc.: CRAIOVA

Str.: LACRIMIOAREI


nr. 14

Judet Dolj, cod postal 200125


0282660136

DESENAȚIE
PROIECTA
SEF PROIECT
ARHITECT
VERIFICA
EXPERT

FATA EST scara 1:100

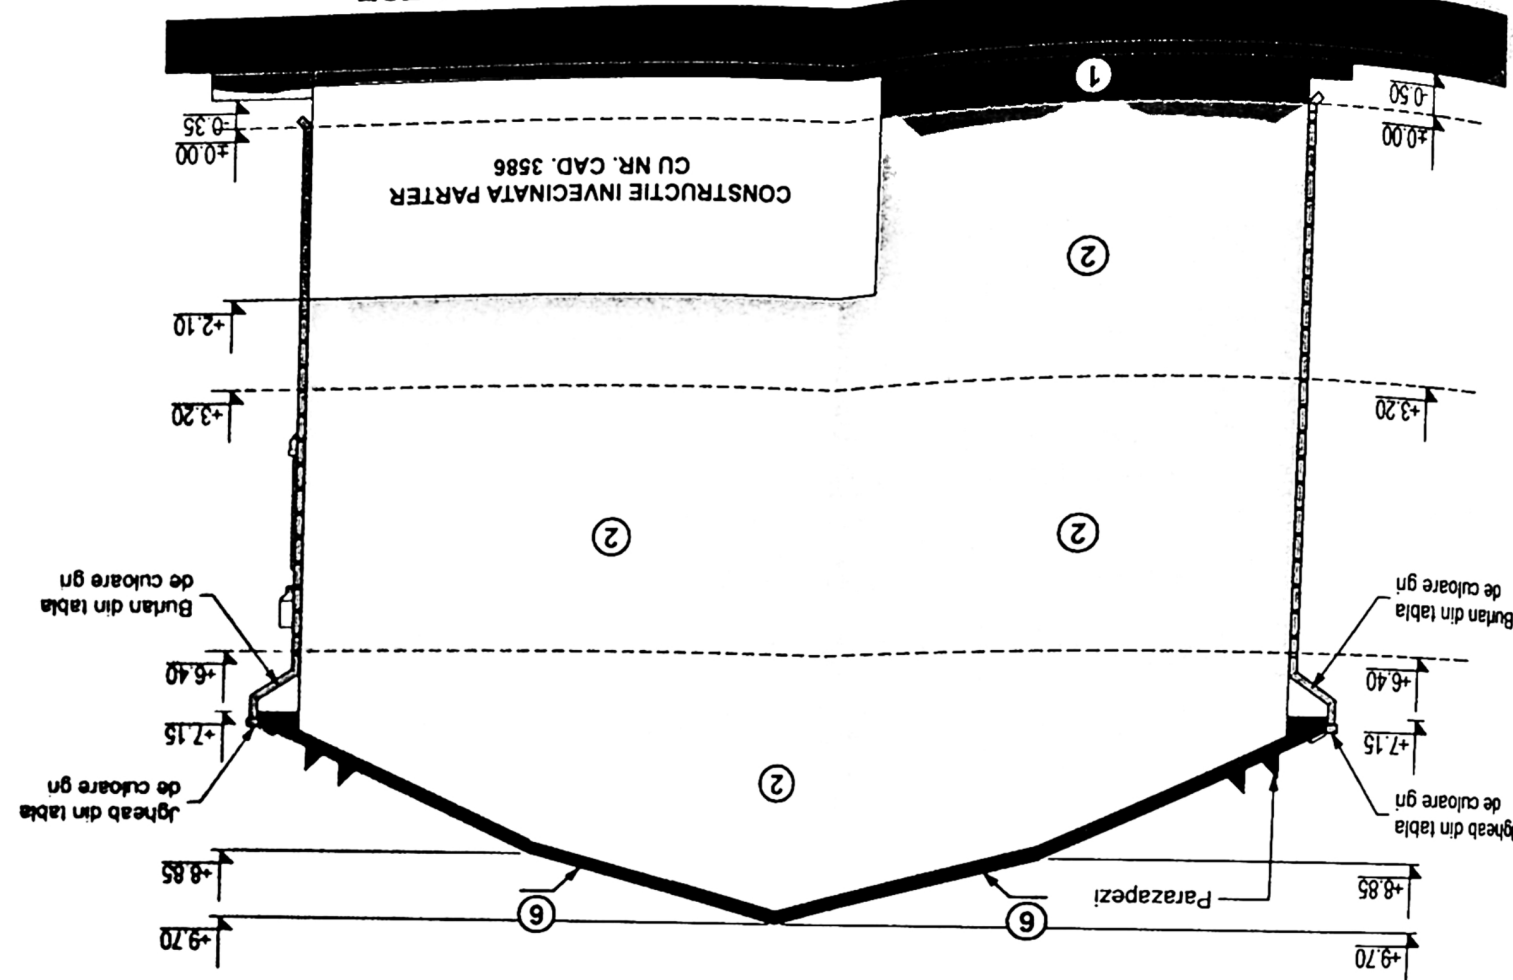

FATA SUD scara 1:100

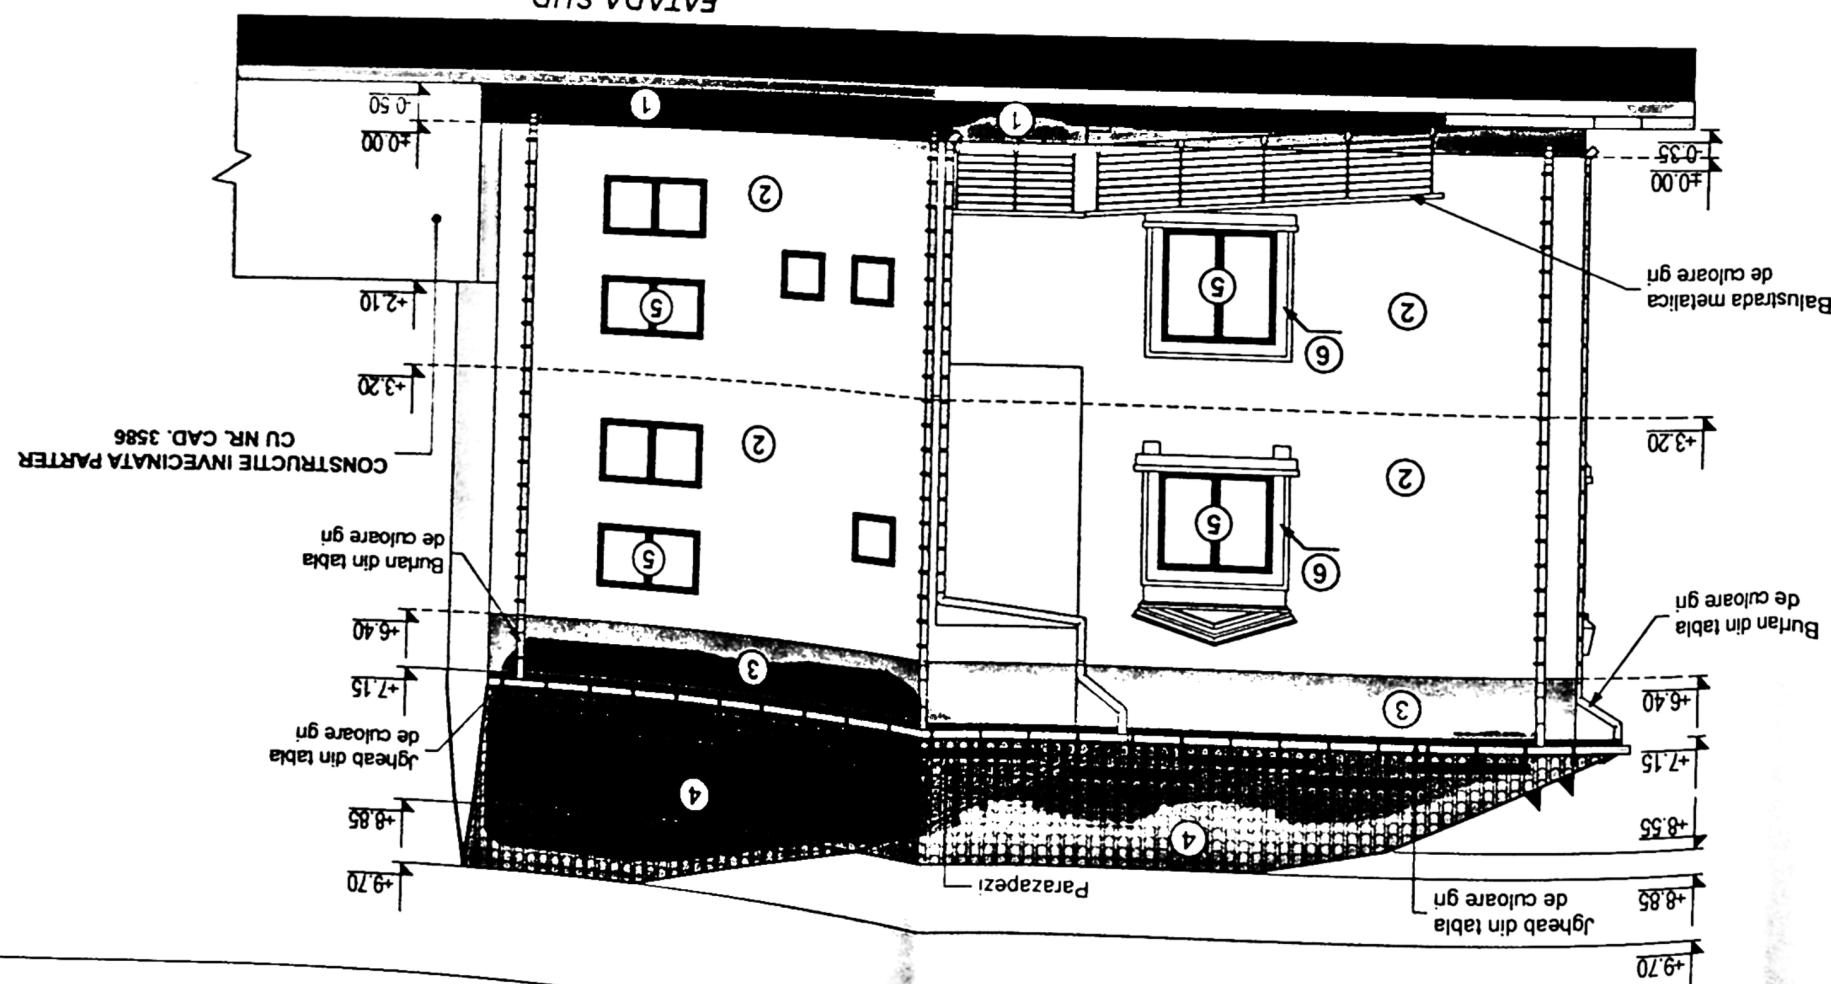

- LEGENDA:
- 1) Finisaj cu tencuiala decorativa de culoare bej inchis
 - 2) Finisaj cu tencuiala decorativa de culoare bej deschis
 - 3) Finisaj cu tencuiala decorativa de culoare gri
 - 4) Invelitoare din tigla metalica de culoare gri
 - 5) Tamplarie PVC culoare gri antracit
 - 6) Ancadrament decorativ ferestre si usi exterioare de culoare alb

