


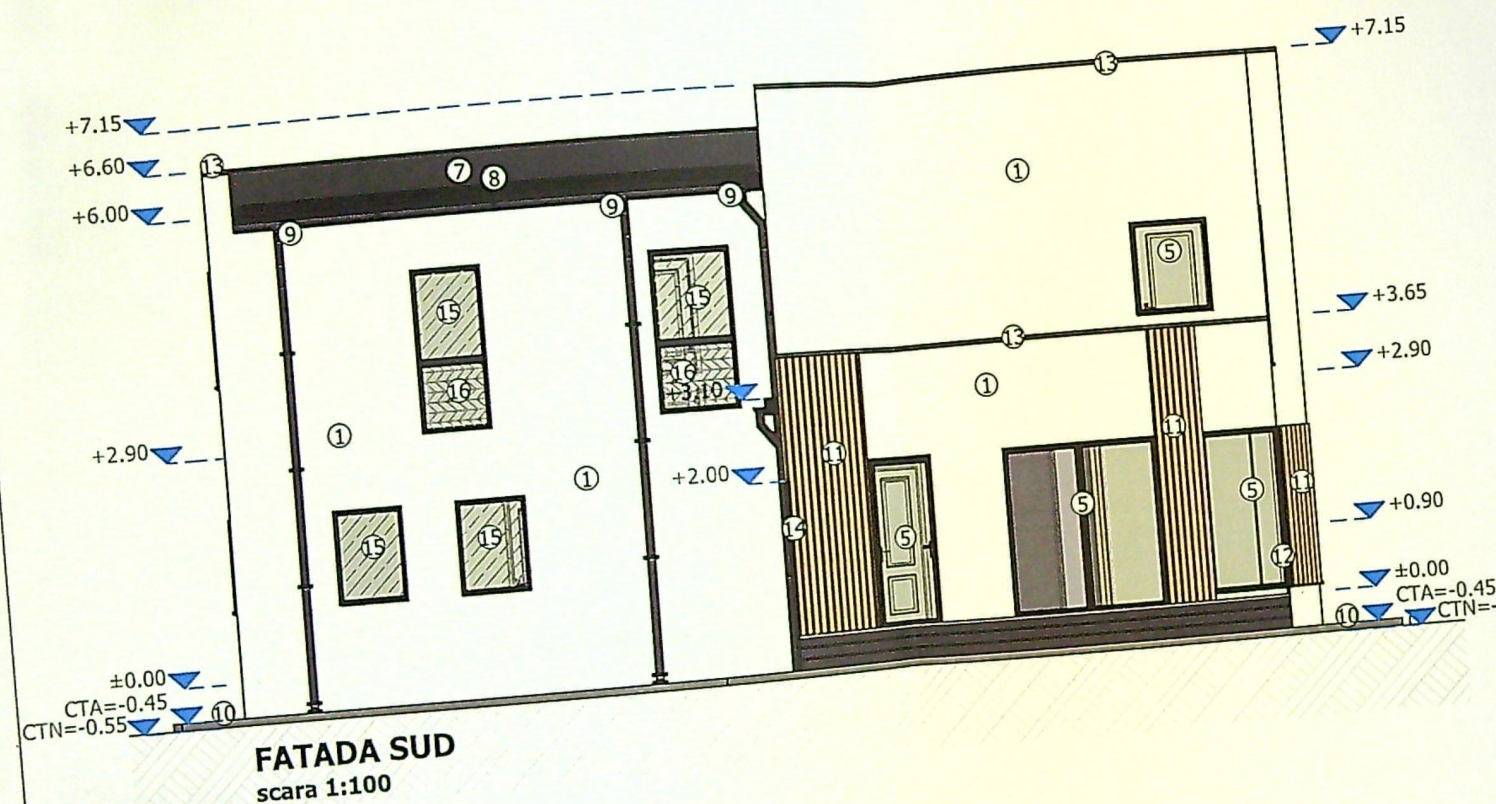
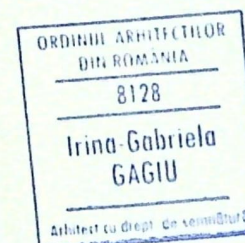


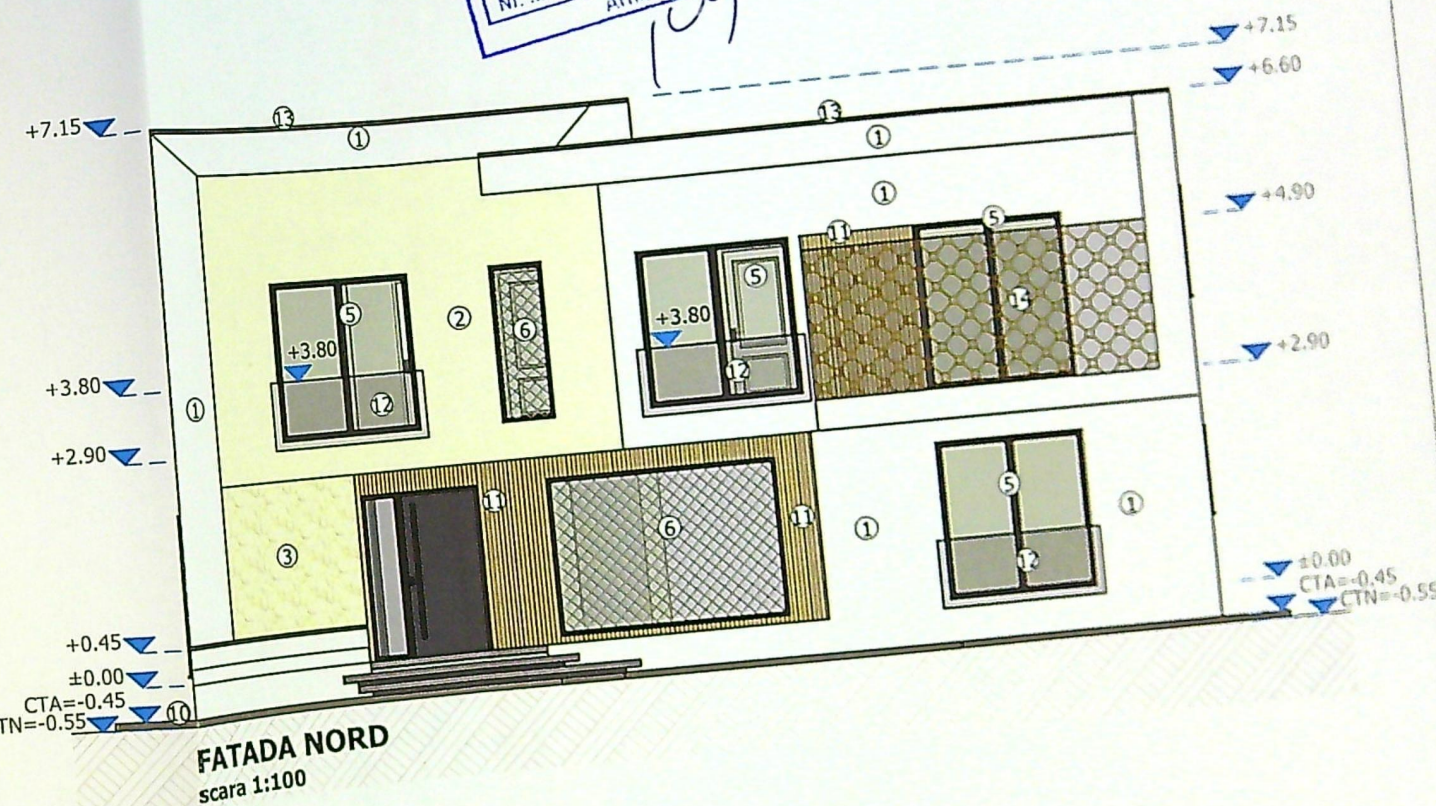

LEGENDA:

- ① TENCUIALA DECORATIVA DE EXTERIOR CULOARE ALB
- ② TENCUIALA DECORATIVA DE EXTERIOR CULOARE ALB-UNT
- ③ PIATRA DECORATIVA
- ④ TENCUIALA SPECIALA SOCLU CULOARE GRI
- ⑤ TAMPLARIE PVC CULOARE GRI
- ⑥ TAMPLARIE PVC CU GEAM FIX SI STICLA SECURIZATA CULOARE GRI
- ⑦ INVELITOARE TABLA FALTUITA CULOARE GRI
- ⑧ OPRITORI ZAPADA
- ⑨ JGHEAB SI BURLAN TABLA CULOARE GRI
- ⑩ TROTUAR PERIMETRAL
- ⑪ RIFLAJ
- ⑫ BALUSTRADA STICLA SECURIZATA H=90
- ⑬ SORT TABLA
- ⑭ PANOUL OPAC OBTURARE VEDERE H=200
- ⑮ TAMPLARIE PVC CU GEAM FIX MAT CULOARE GRI
- ⑯ TAMPLARIE PVC CU GEAM FIX MAT SI STICLA SECURIZATA CULOARE GRI

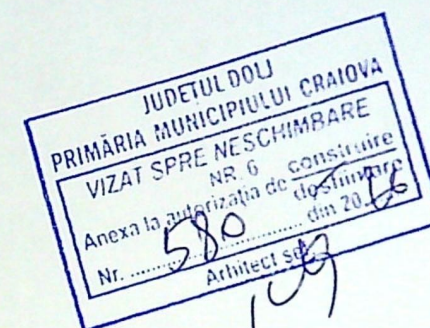

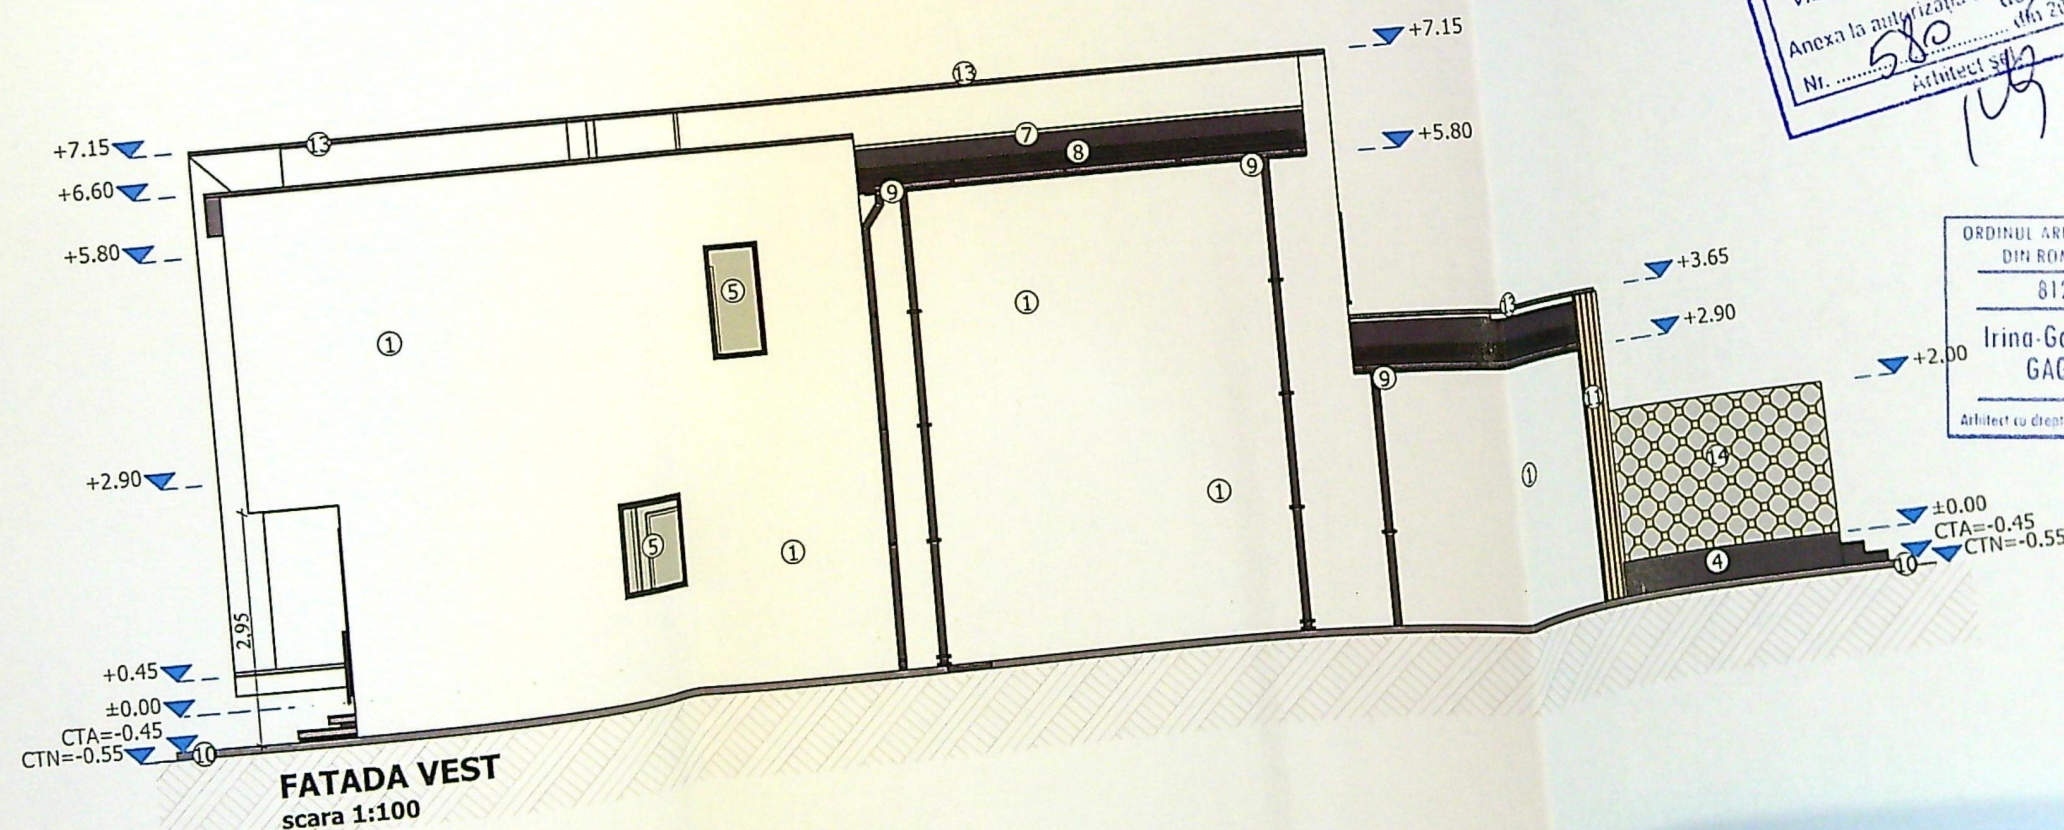

LEGENDA:

- ① TENCUIALA DECORATIVA DE EXTERIOR CULOARE ALB
- ② TENCUIALA DECORATIVA DE EXTERIOR CULOARE ALB-UNT
- ③ PIATRA DECORATIVA
- ④ TENCUIALA SPECIALA SOCLU CULOARE GRI
- ⑤ TAMPLARIE PVC CULOARE GRI
- ⑥ TAMPLARIE PVC CU GEAM FIX SI STICLA SECURIZATA CULOARE GRI
- ⑦ INVELITOARE TABLA FALTUITA CULOARE GRI
- ⑧ OPRITORI ZAPADA
- ⑨ JGHEAB SI BURLAN TABLA CULOARE GRI
- ⑩ TROTUAR PERIMETRAL
- ⑪ RIFLAJ
- ⑫ BALUSTRADA STICLA SECURIZATA H=90

