

PLAN DE AMPLASAMENT SI DELIMITARE A IMOBILULUI


Scara 1:500

Nr. Cadastral	Supraf. masurata (mp)	Adresa
243302	2010	Mun. Craiova, Str. Potolu Nr. 11C
Nr. Cartea Funciara	Unitatea Administrativa	Craiova

INDICATORI GENERALI:
 S. teren = 2010 mp
 S. sc. = 674.6 mp
 S. d. = 1705.2 mp
 S. u. = 33.5%
 P.O.I. = 0.848
 C.U.I. = 1419.9 mp
 S. u. = 740.9 mp
 S. d. = 601.6 mp
 S. loc. = 123.81 m
 S. carosabila = 700 mp
 S. pietonala = 175 mp
 S. spatiu verzi = 460.4 mp
 Nr. locuri parcare = 22

INDICATORI C2:
 S. c. = 337.3 mp
 S. d. = 852.6 mp
 S. u. = 706.3 mp
 S. loc. = 392.1 mp
 S. balc. = 320.5 mp

INDICATORI C1:
 S. c. = 337.3 mp
 S. d. = 852.6 mp
 S. u. = 717.3 mp
 S. loc. = 430.2 mp
 S. balc. = 320.5 mp

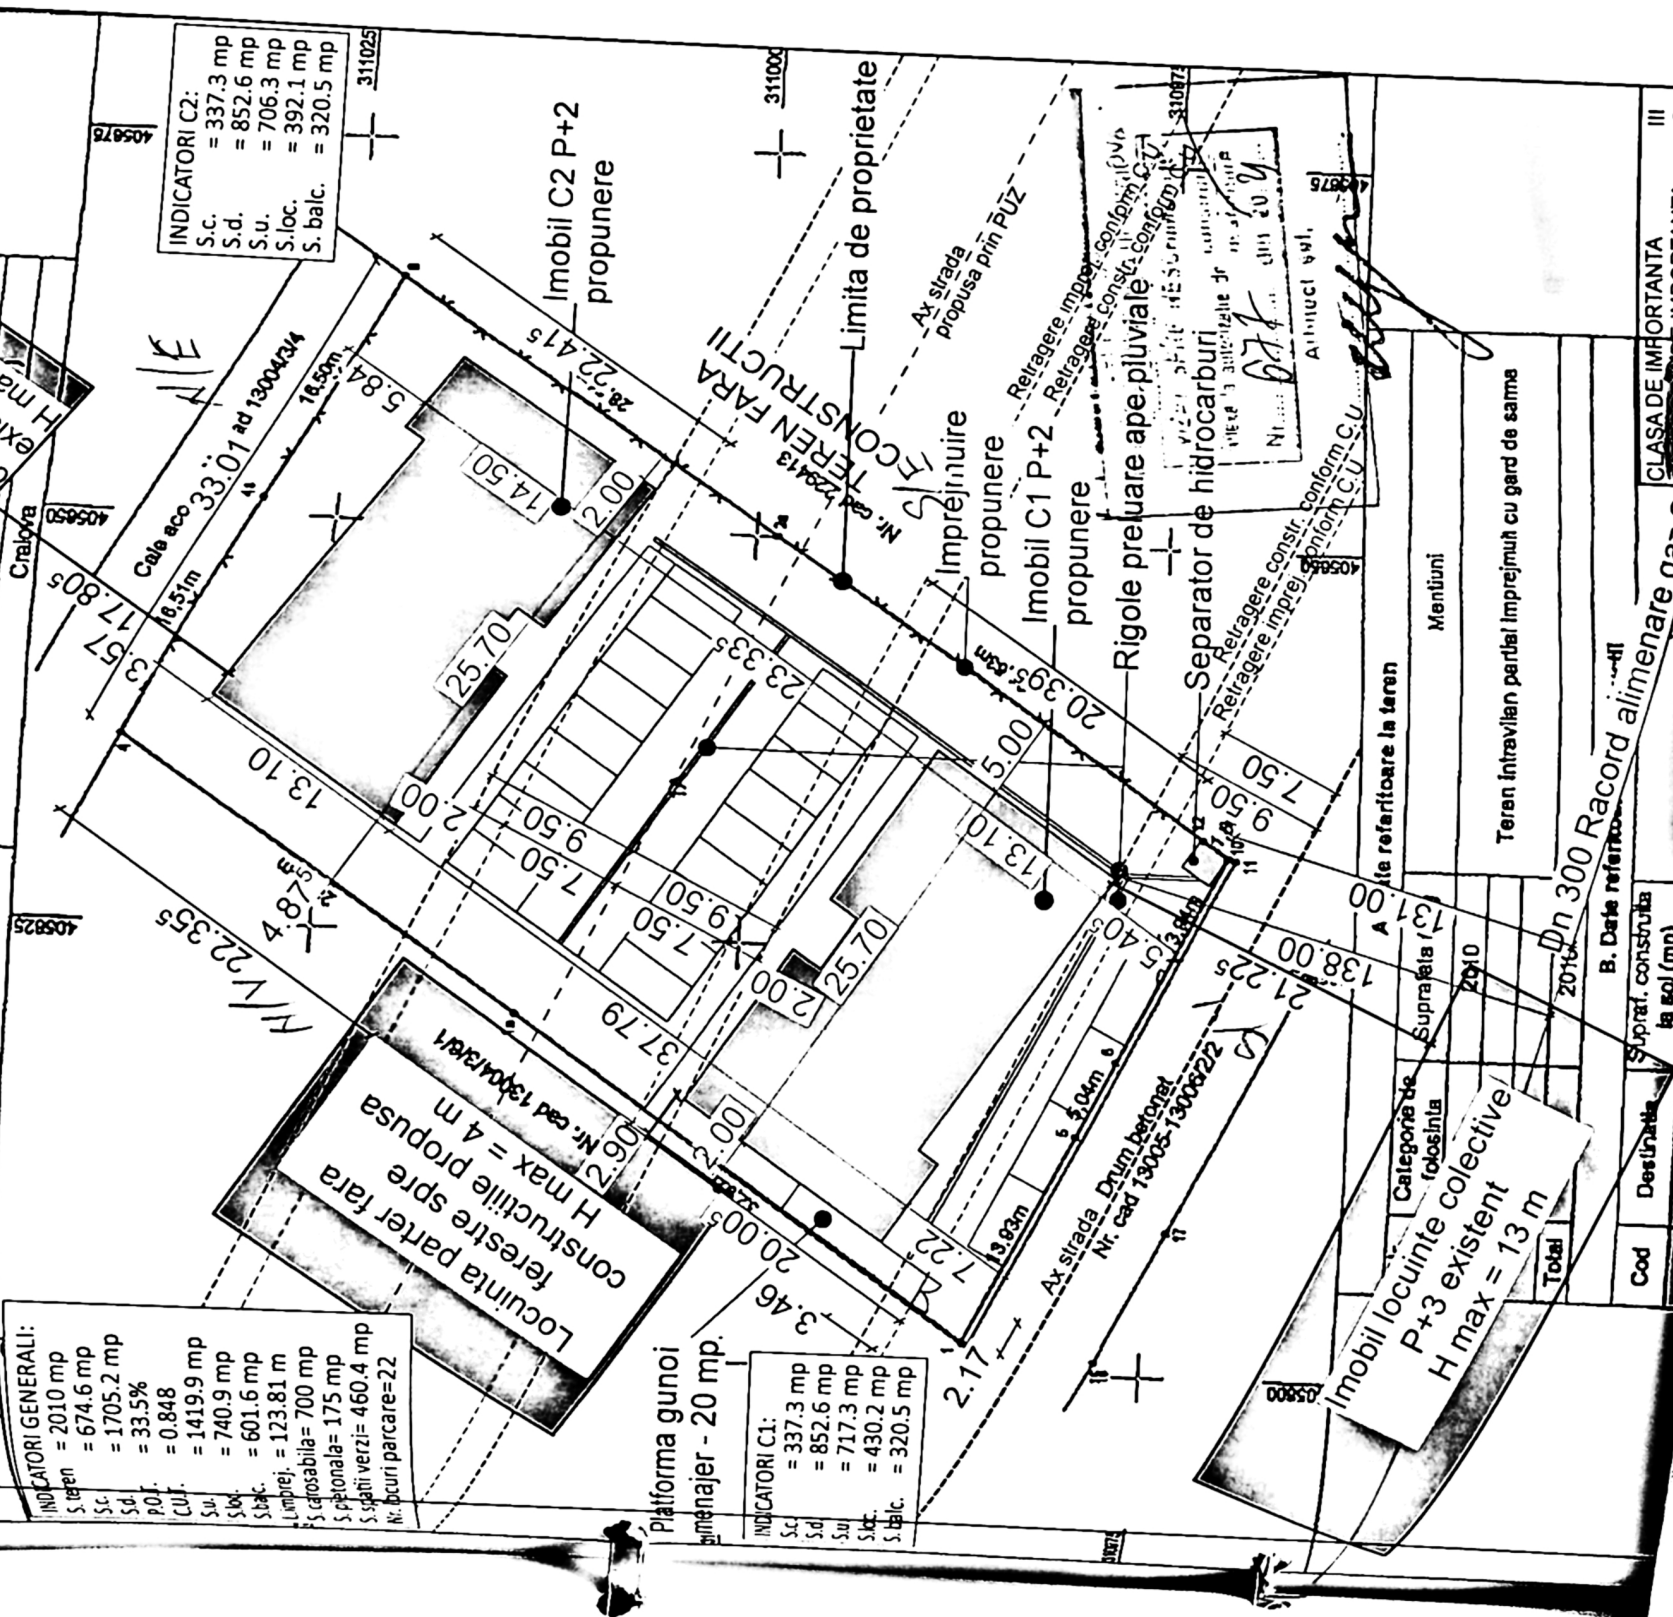


Imobil locuinte colective P+3 existent
 H max = 13 m

Cod	Destinatie	Supraf. constructia la sol (mp)	B. Date referentiale	Clasa de importanta
				III
				C

Dn 300 Racord alimenare gaz

PROIECT DE PROIECTARE
 1. CANT. SPRE RESERVAREA
 677
 2009
 [Signature]

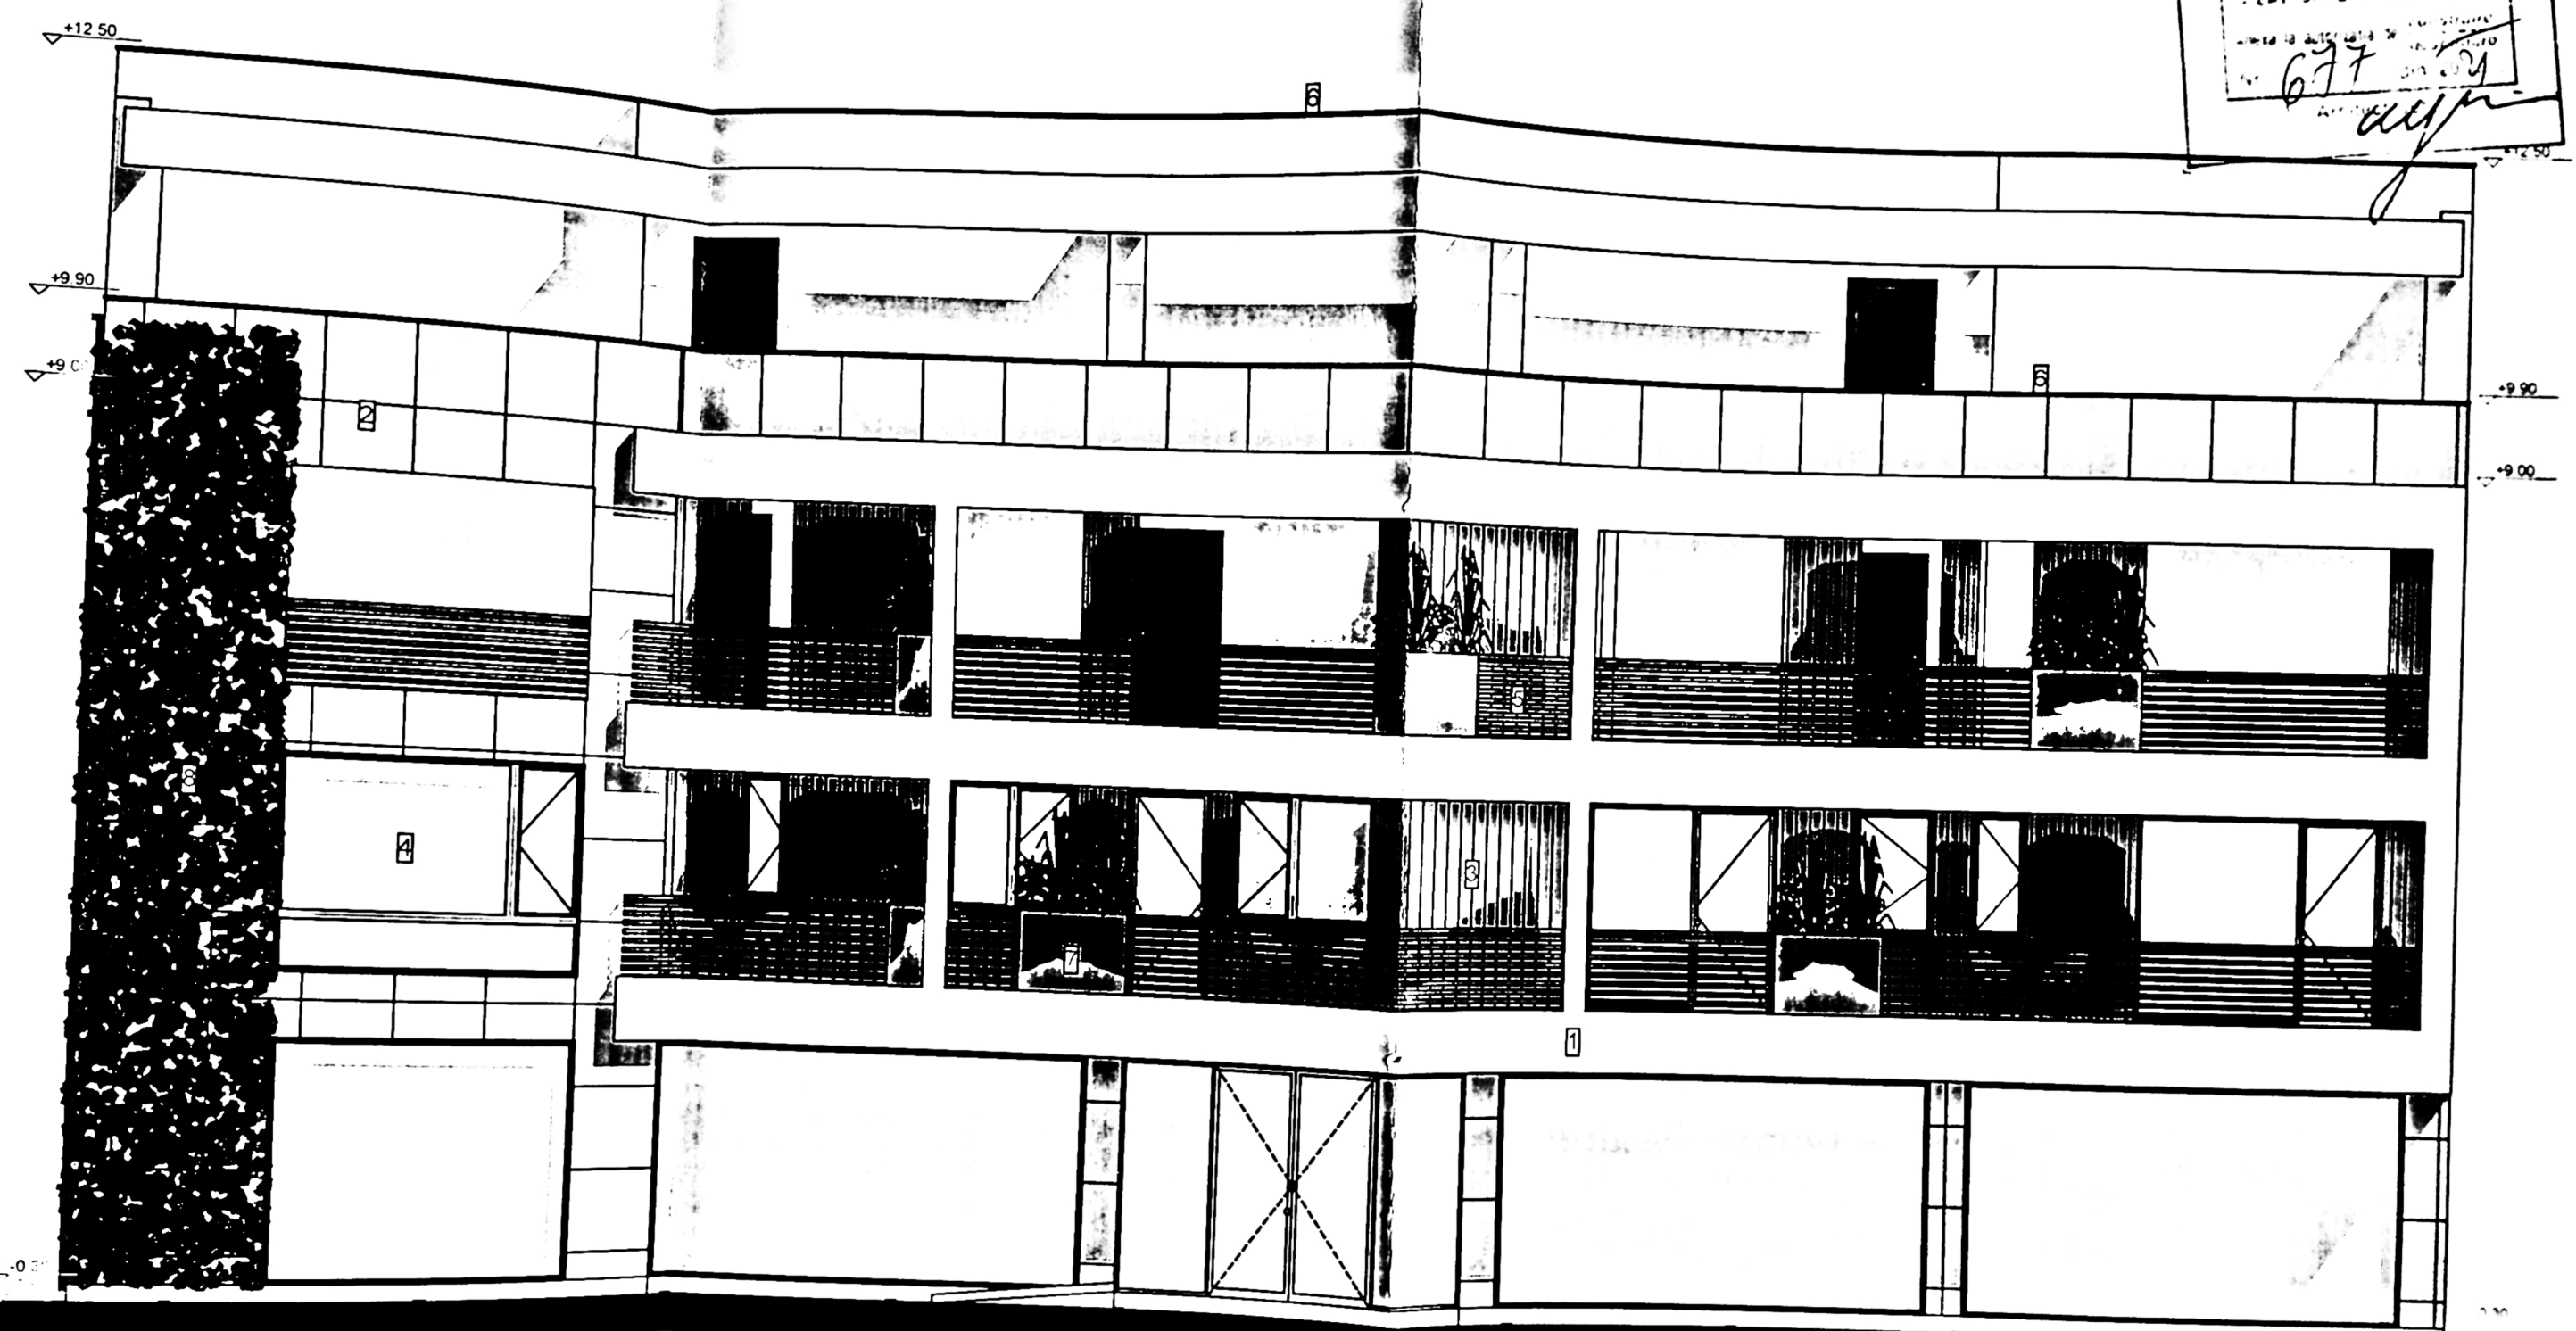

FATADA SUD VEST

- LEGENDA:**
- 1. Tencuiala decorativa - culoare alb
 - 2. Tencuiala decorativa - imitatie beton
 - 3. Placare pin tratat termic - culoare lemn natur
 - 4. Tamplarie PVC cu geam tripan low-e - culoare galben
 - 5. Parapet din profile metalice orizontale
 - 6. Sort de tabla
 - 7. Jardiniera zidite - fixe
 - 8. Plante agatatoare

Acest proiect
 licenta nr. 2-247
 a S.C. 3B STUDI
 sau totala poate
 S.C. 3B STUDI
 CLASA DE IMP
 CATEGORIA DE
 G.R.F.
 NOTA:
 Toate inaltimele
 de la cota finita
 In timpul realiz
 plansele (arhite
 durata executiei

Faza
 DTAC
 Plansa nr.
 A07

+9.90

677
 20.10.89
 [Signature]




FATADA NORD EST

LEGENDA:

1. Tencuiala decorativa - culoare alb
2. Tencuiala decorativa - imitatie beton
3. Placare pin tratat termic - culoare lemn natur
4. Tamplarie PVC cu geam tripan low-e - culoare galben
5. Parapet din profile metalice orizontale
6. Sort de tabla
7. Jardiniere zidite - fixe
8. Plante agatatoare

Acest proiect
 licenta nr.
 a S.C. 3B
 sau total
 S.C. 3B
 CLASA/C
 CATEGORIE
 G.R.F.
 NOTA:
 Toate in
 de la cof
 In timpul
 plansele
 durata e

2
 [Signature]
 ATOR:
 Faza:
 DTAC
 Plansa nr.
 A08

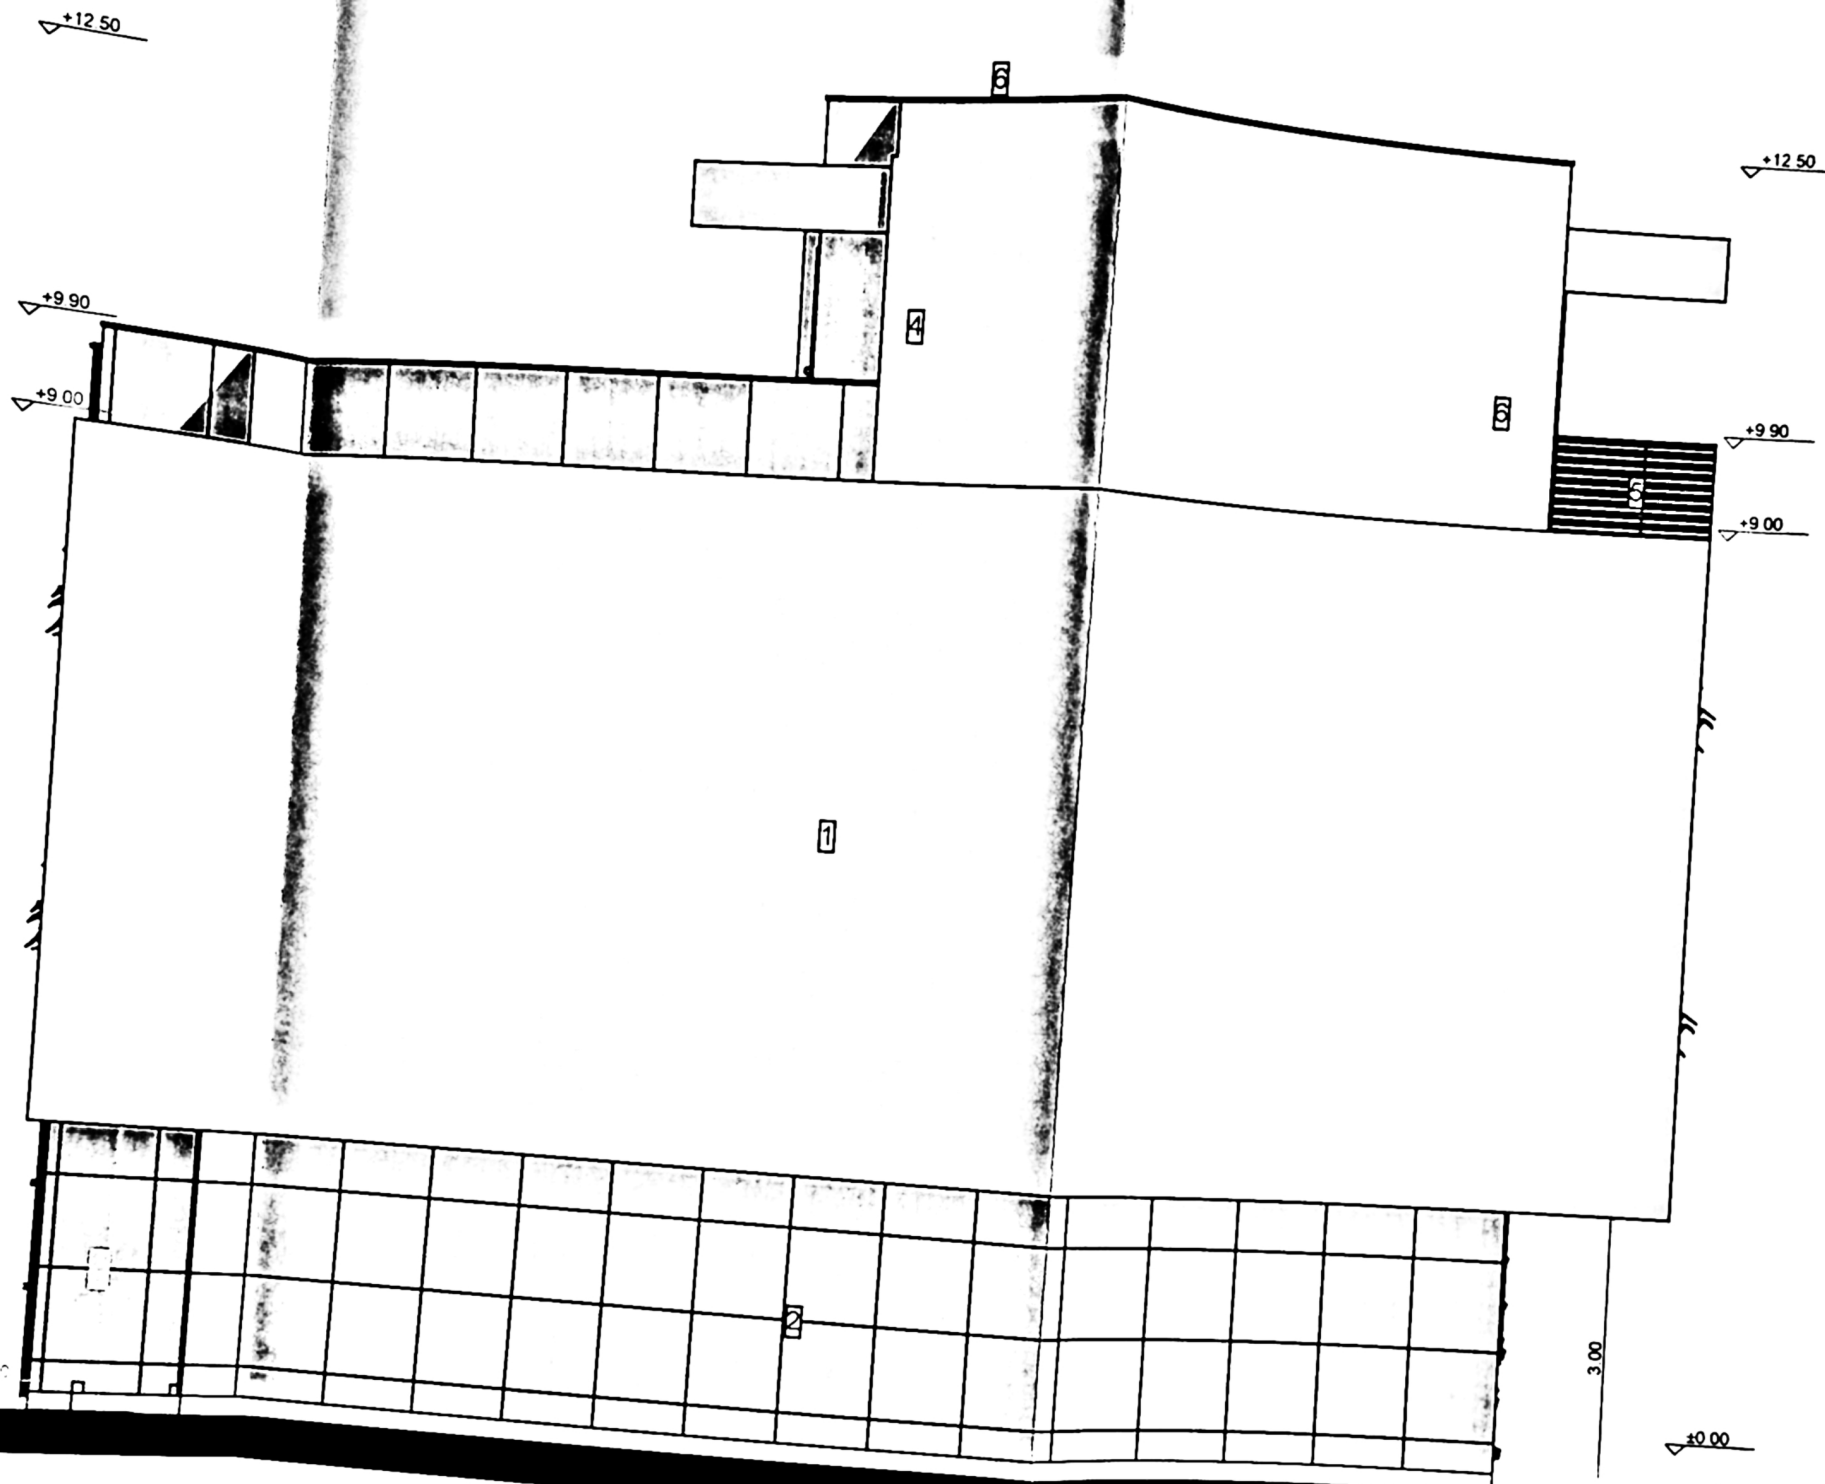

PROIECT DE ARHITECTURA
 VIZIUNĂ ȘI PROIECT
 Arhitect: [Signature]
 Nr. [Signature]
 Arhitect: [Signature]

FATADA SUD EST

- LEGENDA:**
1. Tencuiala decorativa - culoare alb
 2. Tencuiala decorativa - imitatie beton
 3. Placare pin tratat termic - culoare lemn natur
 4. Tamplarie PVC cu geam tripan low-e - culoare galben
 5. Parapet din profile metalice orizontale
 6. Sort de tabla
 7. Jardiniere zidite - fixe
 8. Plante agatatoare

Acest proiect
 licenta nr. 2-2
 a S.C. 3B ST
 sau totala po
 S.C. 3B STU
 CLASA DE IN
 CATEGORIA
 G.R.F.
 NOTA:
 Toate inaltim
 de la cota fin
 In timpul re
 plansele (ar
 durata execu

Faza:
 D.T.A.C.
 Plansa nr:
 A09

PRIMĂRIA MUNICIPIULUI CRAIOVA
VIZAT SPNE RESUMAT
Aneza la autorizația de construcție
Nr. 677 din 07/08/2014
Arhitect scf.



FATADA NORD EST

LEGENDA:
1 Tencuiala decorativa - culoare alb
Tencuiala decorativa - imitatie beton
Placare pin tratat termic - culoare lemn natur
Tamplarie PVC cu geam tripan low-e - culoare galben
Parapet din profile metalice orizontale
de tabla
Jardiniera zidite - fixe
Plante agatatoare

Acest proiect este realizat folosind Arhitect
licenta nr. 2-2473386 si este prop
a S.C. 3B STUDIO S.R.L. Orice
sau totala poate fi facuta doar cu
S.C. 3B STUDIO S.R.L.
CLASA DE IMPORTANTA -
CATEGORIA DE IMPORTANTA -
G.R.F.
NOTA:
Toate inaltimile (usi, ferestre, par
de la cota finita a nivelului curent.
In timpul realizarii constructiei
plansele (arhitectura, rezistenta,
durata executiei pentru a corela to





LEGENDA:

- 1 Tencuiala decorativa - culoare alb
- Tencuiala decorativa - imitatie beton
- Placare pin tratat termic - culoare lemn natur
- Tamplarie PVC cu geam tripan low-e - culoare galben
- Parapet din profile metalice orizontale
- Sort de tabla
- Jardiniera zidite - fixe
- 8. Plante agatatoare

Acest proiect este realizat folosind Arhitectură nr. 2-2473386 și este proprietatea a S.C. 3B STUDIO S.R.L. Orice reproducere sau totală poate fi făcută doar cu acordul S.C. 3B STUDIO S.R.L.

CLASA DE IMPORTANȚĂ -
CATEGORIA DE IMPORTANȚĂ -
G.R.F.

NOTA:
Toate înălțimile (uși, ferestre, parapeti etc.) de la cota finită a nivelului curent.
În timpul realizării construcției se vor realiza planșele (arhitectură, rezistență, instalații) durată execuției pentru a corela toate speci-

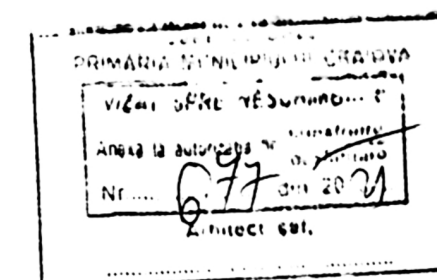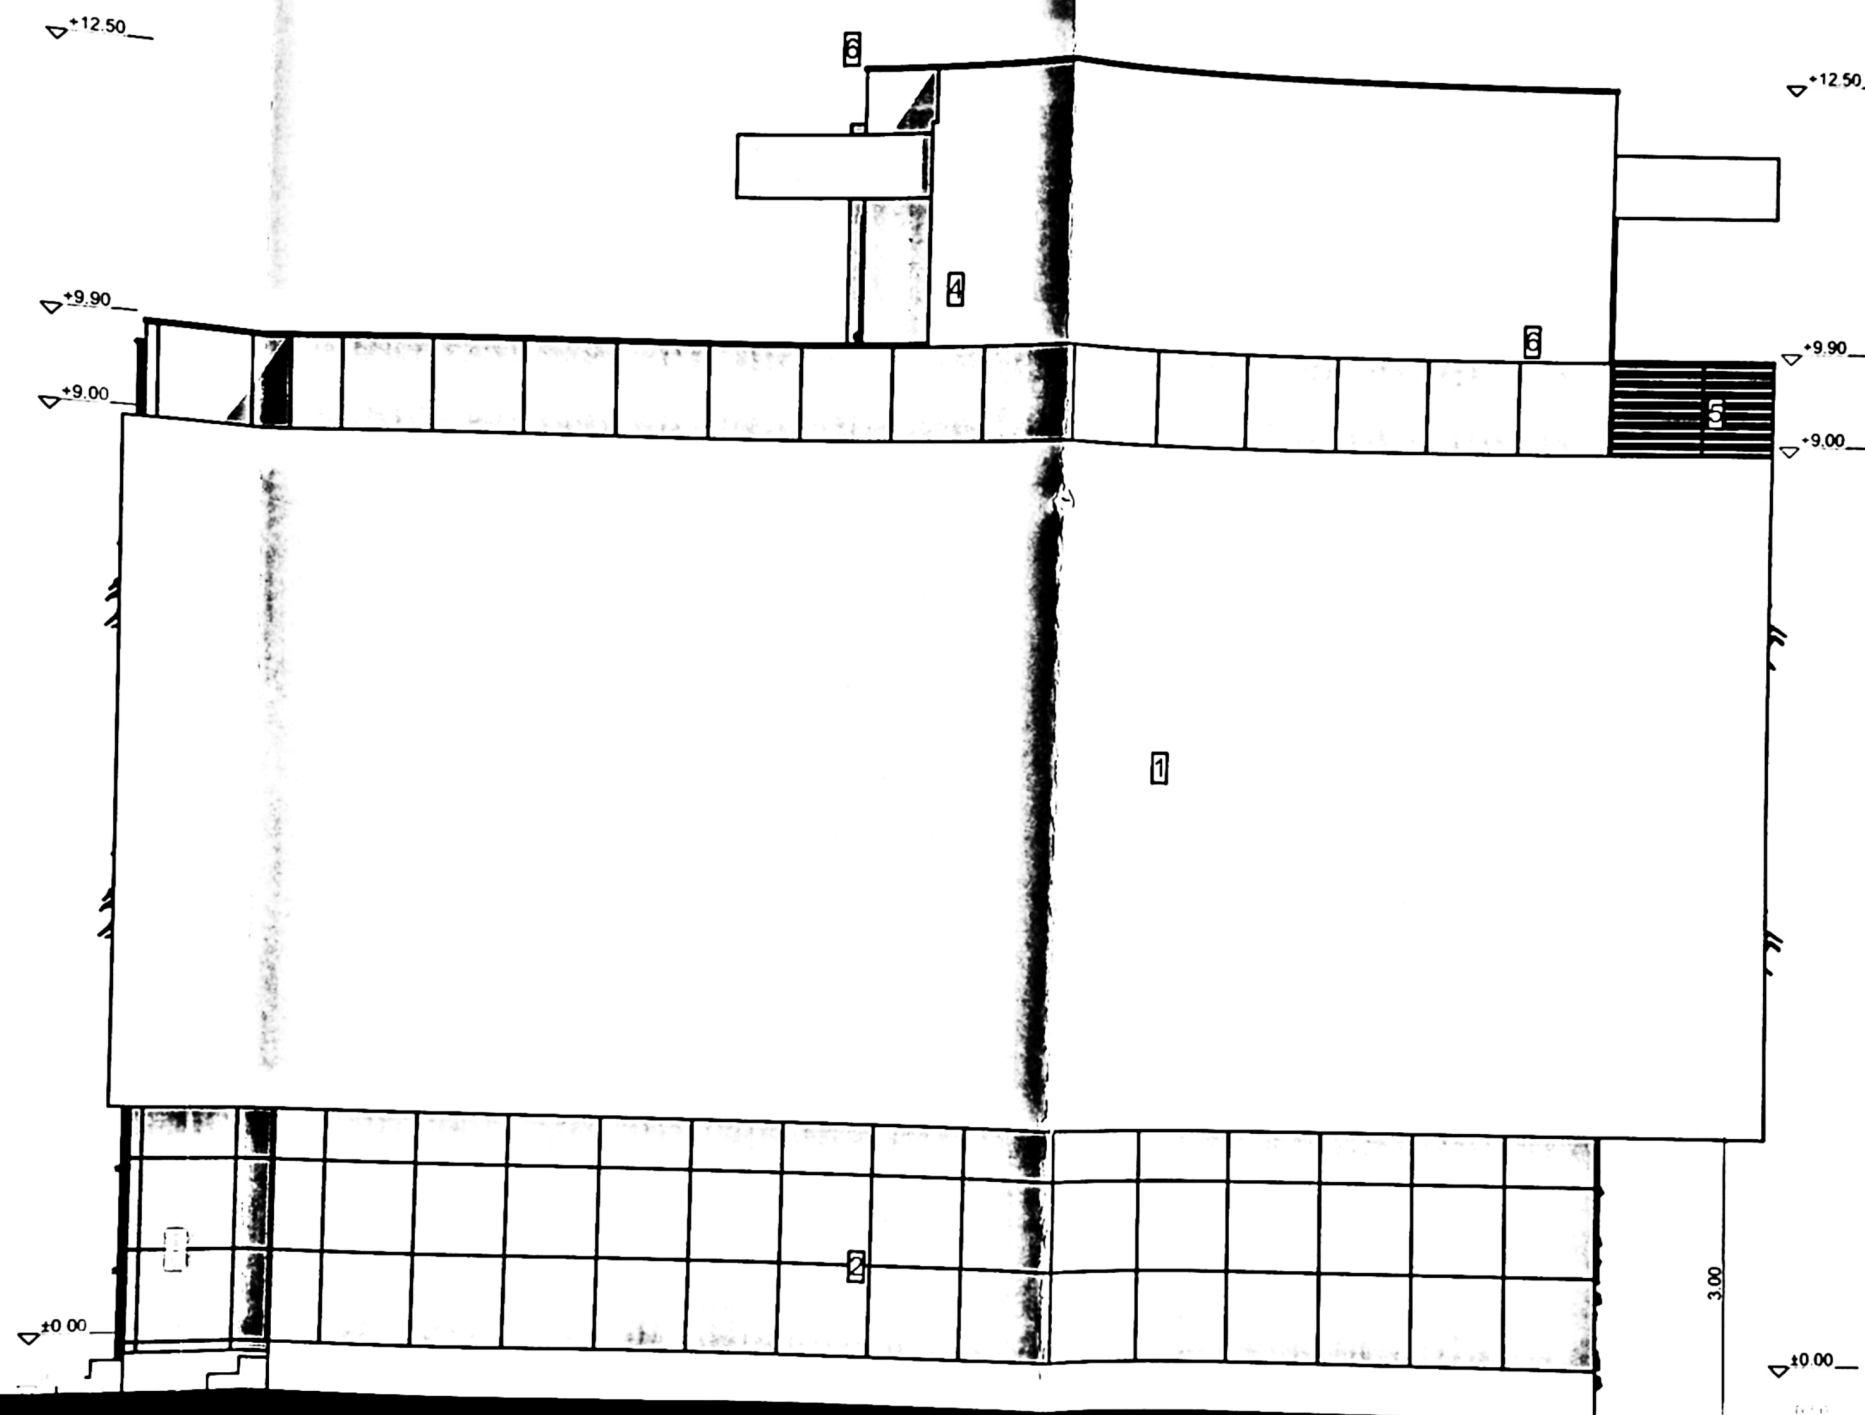

FATADA NORD VEST

LEGENDA:

1. Tencuiala decorativa - culoare alb
2. Tencuiala decorativa - imitatie beton
3. Placare pin tratat termic - culoare lemn natur
4. Tamplarie PVC cu geam tripan low-e - culoare galben
5. Parapet din profile metalice orizontale
6. Sort de tabla
7. Jardiniere zidite - fixe
8. Plante agatatoare

Acest proiect este realizat
licenta nr. 2-2473386 si este
a S.C. 3B STUDIO S.R.L.
sau totala poate fi facuta de
S.C. 3B STUDIO S.R.L.

CLASA DE IMPORTANTA:
CATEGORIA DE IMPORTANTA:
G.R.F.

NOTA:

Toate inaltimile (usi, ferestre)
de la cota finita a nivelului cu
In timpul realizarii constructiilor
plansele (arhitectura, rezistenta)
durata executiei pentru a corespunde

SEF PROIECT:
arh. Vlad Bestelev
PROIECTAT:
arh. Vlad Bestelev
DESENAT:
arh.
VERIFICAT:
arh.
Impre
Proiect
2/202


GENERAL:
DIO SRL
j16/453/2008
Craiova, jud. Dolj
703.0027
studiu



LEGENDA:

1. Tencuiala decorativa - culoare alb
2. Tencuiala decorativa - imitatie beton
3. Placare pin tratat termic - culoare lemn natur
4. Tamplarie PVC cu geam tripan low-e - culoare galben
5. Parapet din profile metalice orizontale
6. Sort de tabla
7. Jardiniera zidite - fixe
8. Plante agatatoare

Acest proiect este reg.
licenta nr. 2-2473386 si
a S.C. 3B STUDIO S.R.L.
sau totala poate fi facut
S.C. 3B STUDIO S.R.L.

CLASA DE IMPORTANTA
CATEGORIA DE IMPOR
G.R.F.

NOTA:
Toate inaltimile (usi, fer.
de la cota finita a nivelu
In timpul realizarii co
plansele (arhitectura, m
durata executiei pentru

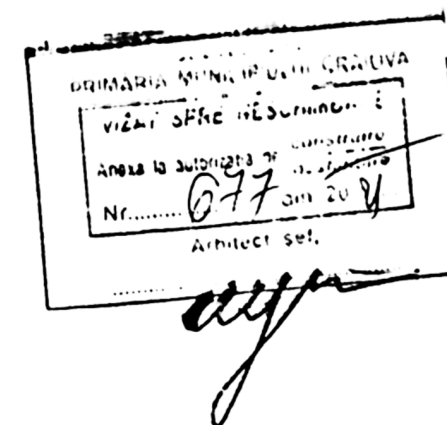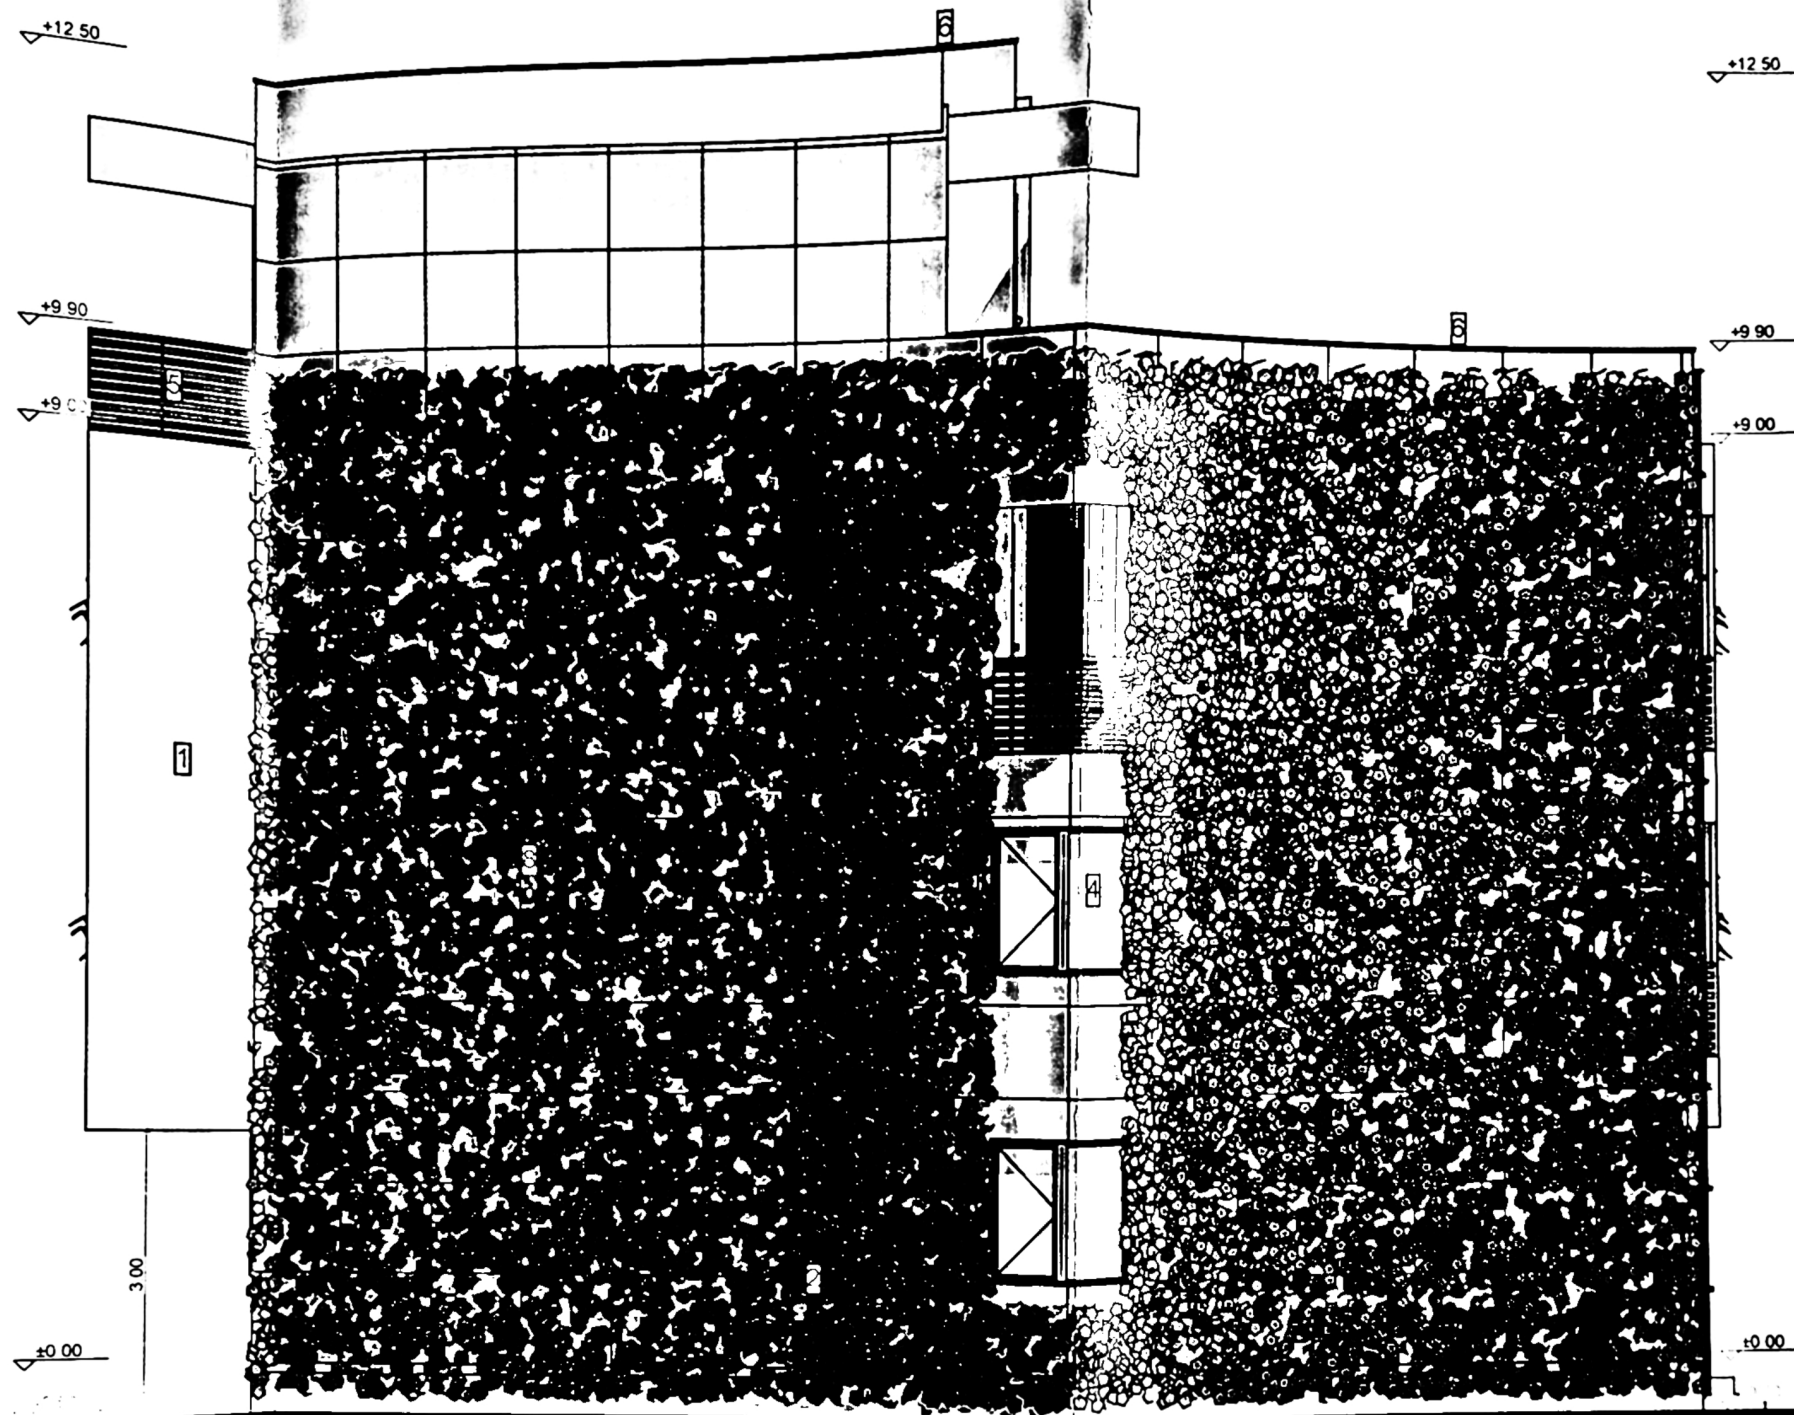

EATADA SUD EST

C.
nr: