


Scala 1 : 500

Nr. cadastral al corpului de proprietate

Judetul *DOLJ*

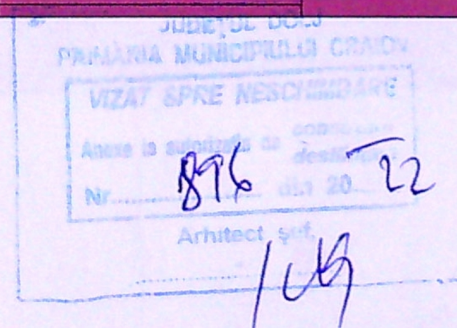



LEGENDA FINISAJE:

- INVELITOARE DIN TABLA PE SARPANTA DIN LEMN
- TAMPLARIE PVC CU GEAM TERMOIZOLANT
- PARAZAPEZI
- JGHEABURI SI BURLANE DIN TABLA



Expertiza nr./data



CANDRU

PR. NR.
/2019

CUINTA P+2E
rili, nr. 1, Dolj

FAZA:
D.T.A.C.

UD

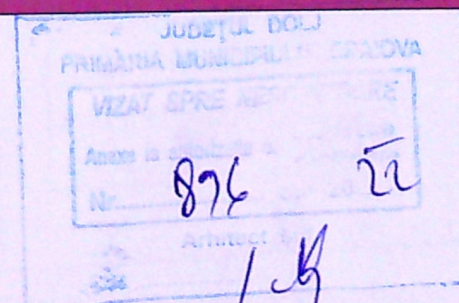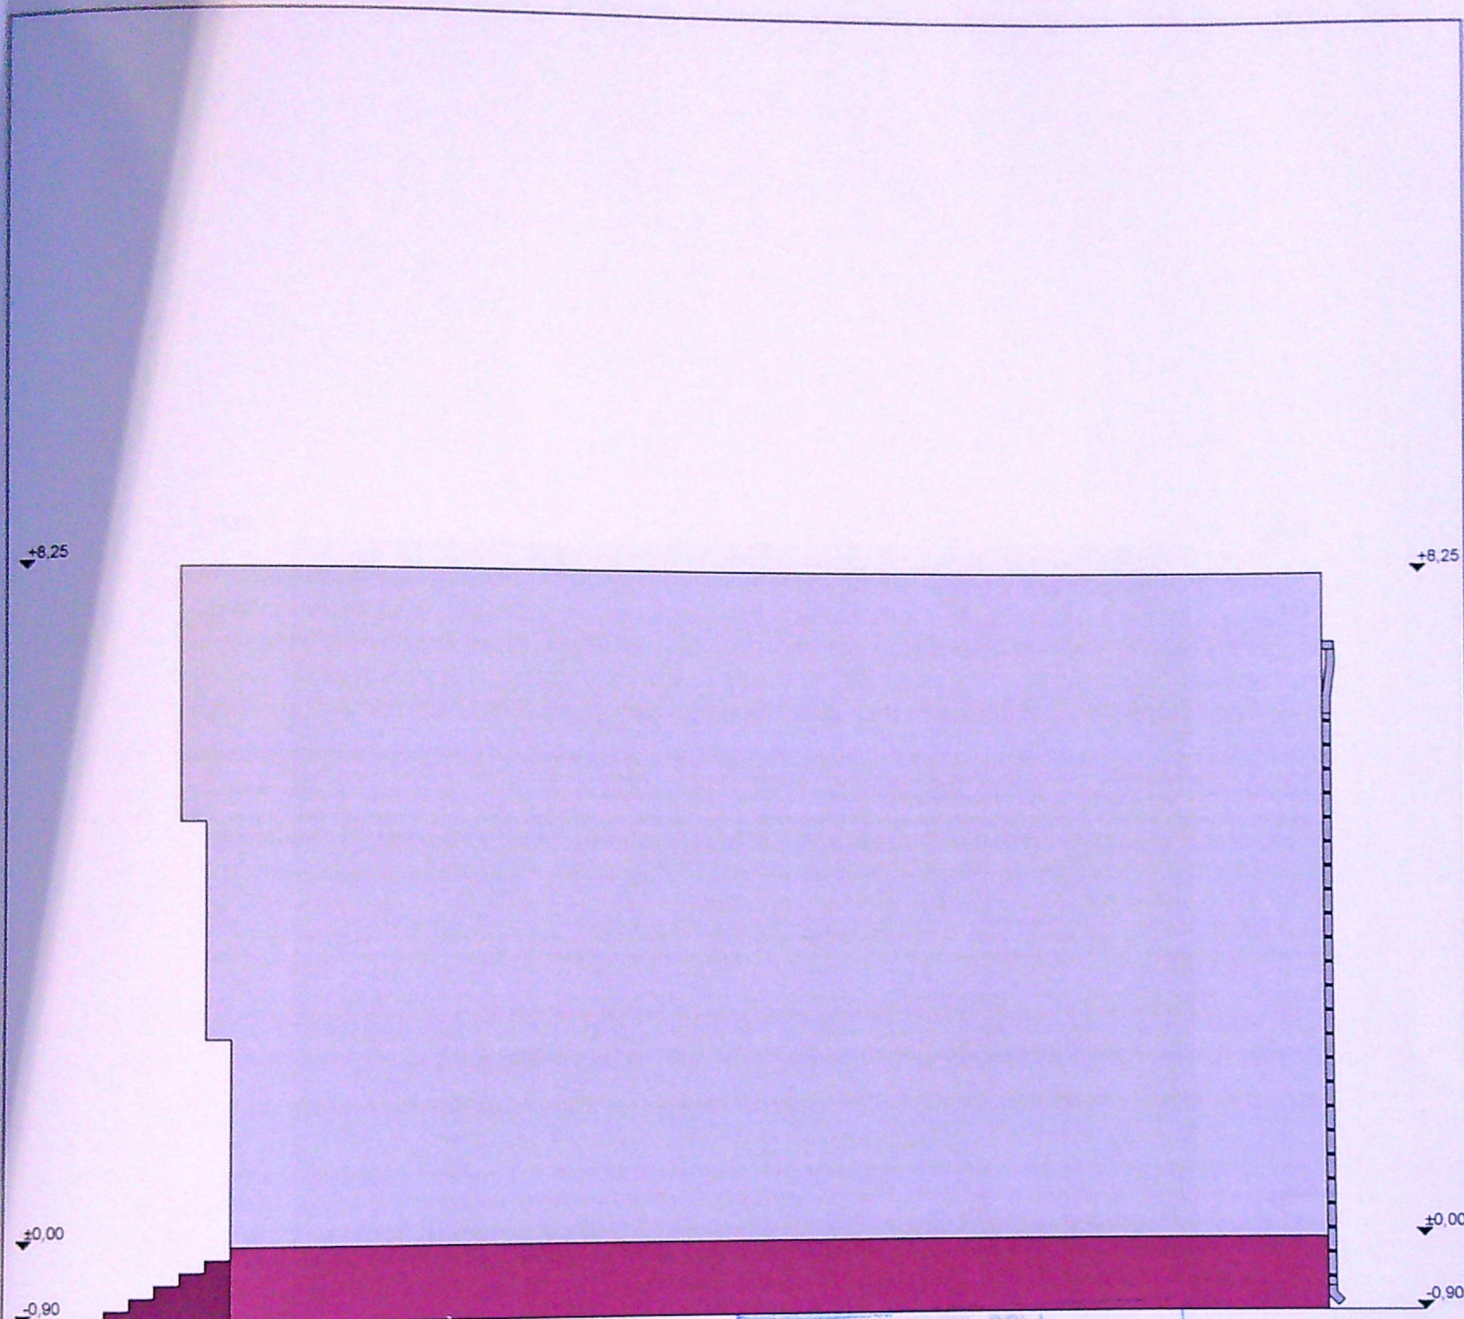

LEGENDA FINISAJE:

- INVELITOARE DIN TABLA PE SARPANTA DIN LEMN
- TAMPLARIE PVC CU GEAM TERMOIZOLANT
- PARAZAPEZI
- JGHEABURI SI BURLANE DIN TABLA
- BORDURI DECORATIVE LA EXTERIOR





Proiect nr./data

PROIECTANT

PR. NR.
____/2019

INTA P+2E
nr. 1, Dolj

FAZA:
D.T.A.C.

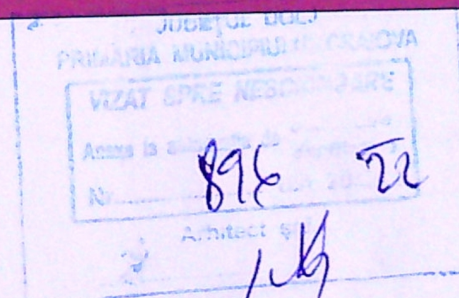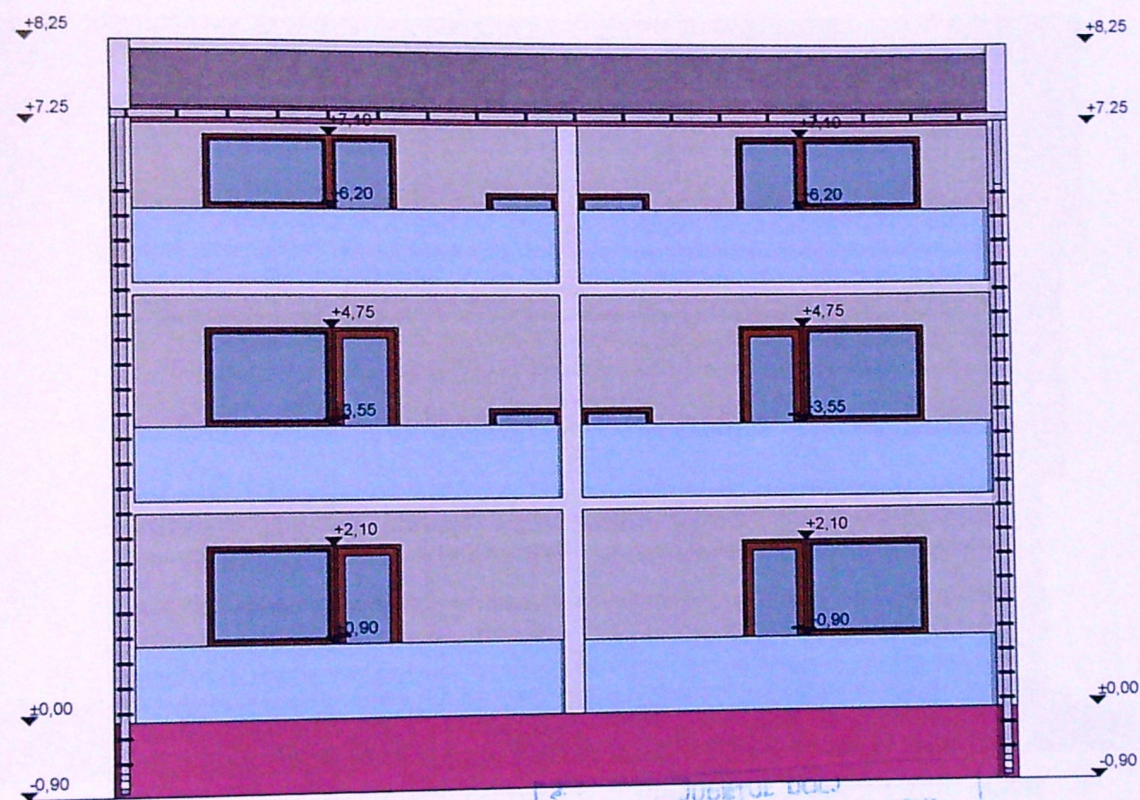

LEGENDA FINISAJE:

- INVELITOARE DIN TABLA PE SARPANTA DIN LEMN
- TAMPLARIE PVC CU GEAM TERMOIZOLANT
- PARAZAPEZI
- JGHEABURI SI BURLANE DIN TABLA
- TENCUIELI DECORATIVE LA EXTERIOR
- TENCUIELI DECORATIVE PENTRU SOCLU



certificat nr./data


ANDRU

PR. NR.
/2019

JINTA P+2E
ii, nr. 1, Dolj

FAZA:
D.T.A.C.

ORD

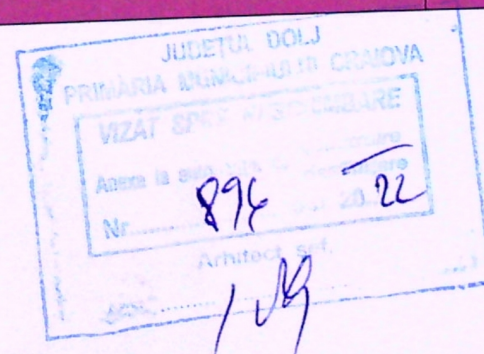

LEGENDA FINISAJE:

- INVELITOARE DIN TABLA PE SARPANTA DIN LEMN
- TAMPLARIE PVC CU GEAM TERMOIZOLANT
- PARAZAPEZI
- JGHEABURI SI BURLANE DIN TABLA
- TENCUIELI DECORATIVE LA EXTERIOR
- TENCUIELI DECORATIVE PENTRU SOCLU



expertiza nr./data

CANDRU

PR. NR.
____/2019

QUINTA P+2E
rii, nr. 1, Dolj

FAZA:
D.T.A.C.

EST