


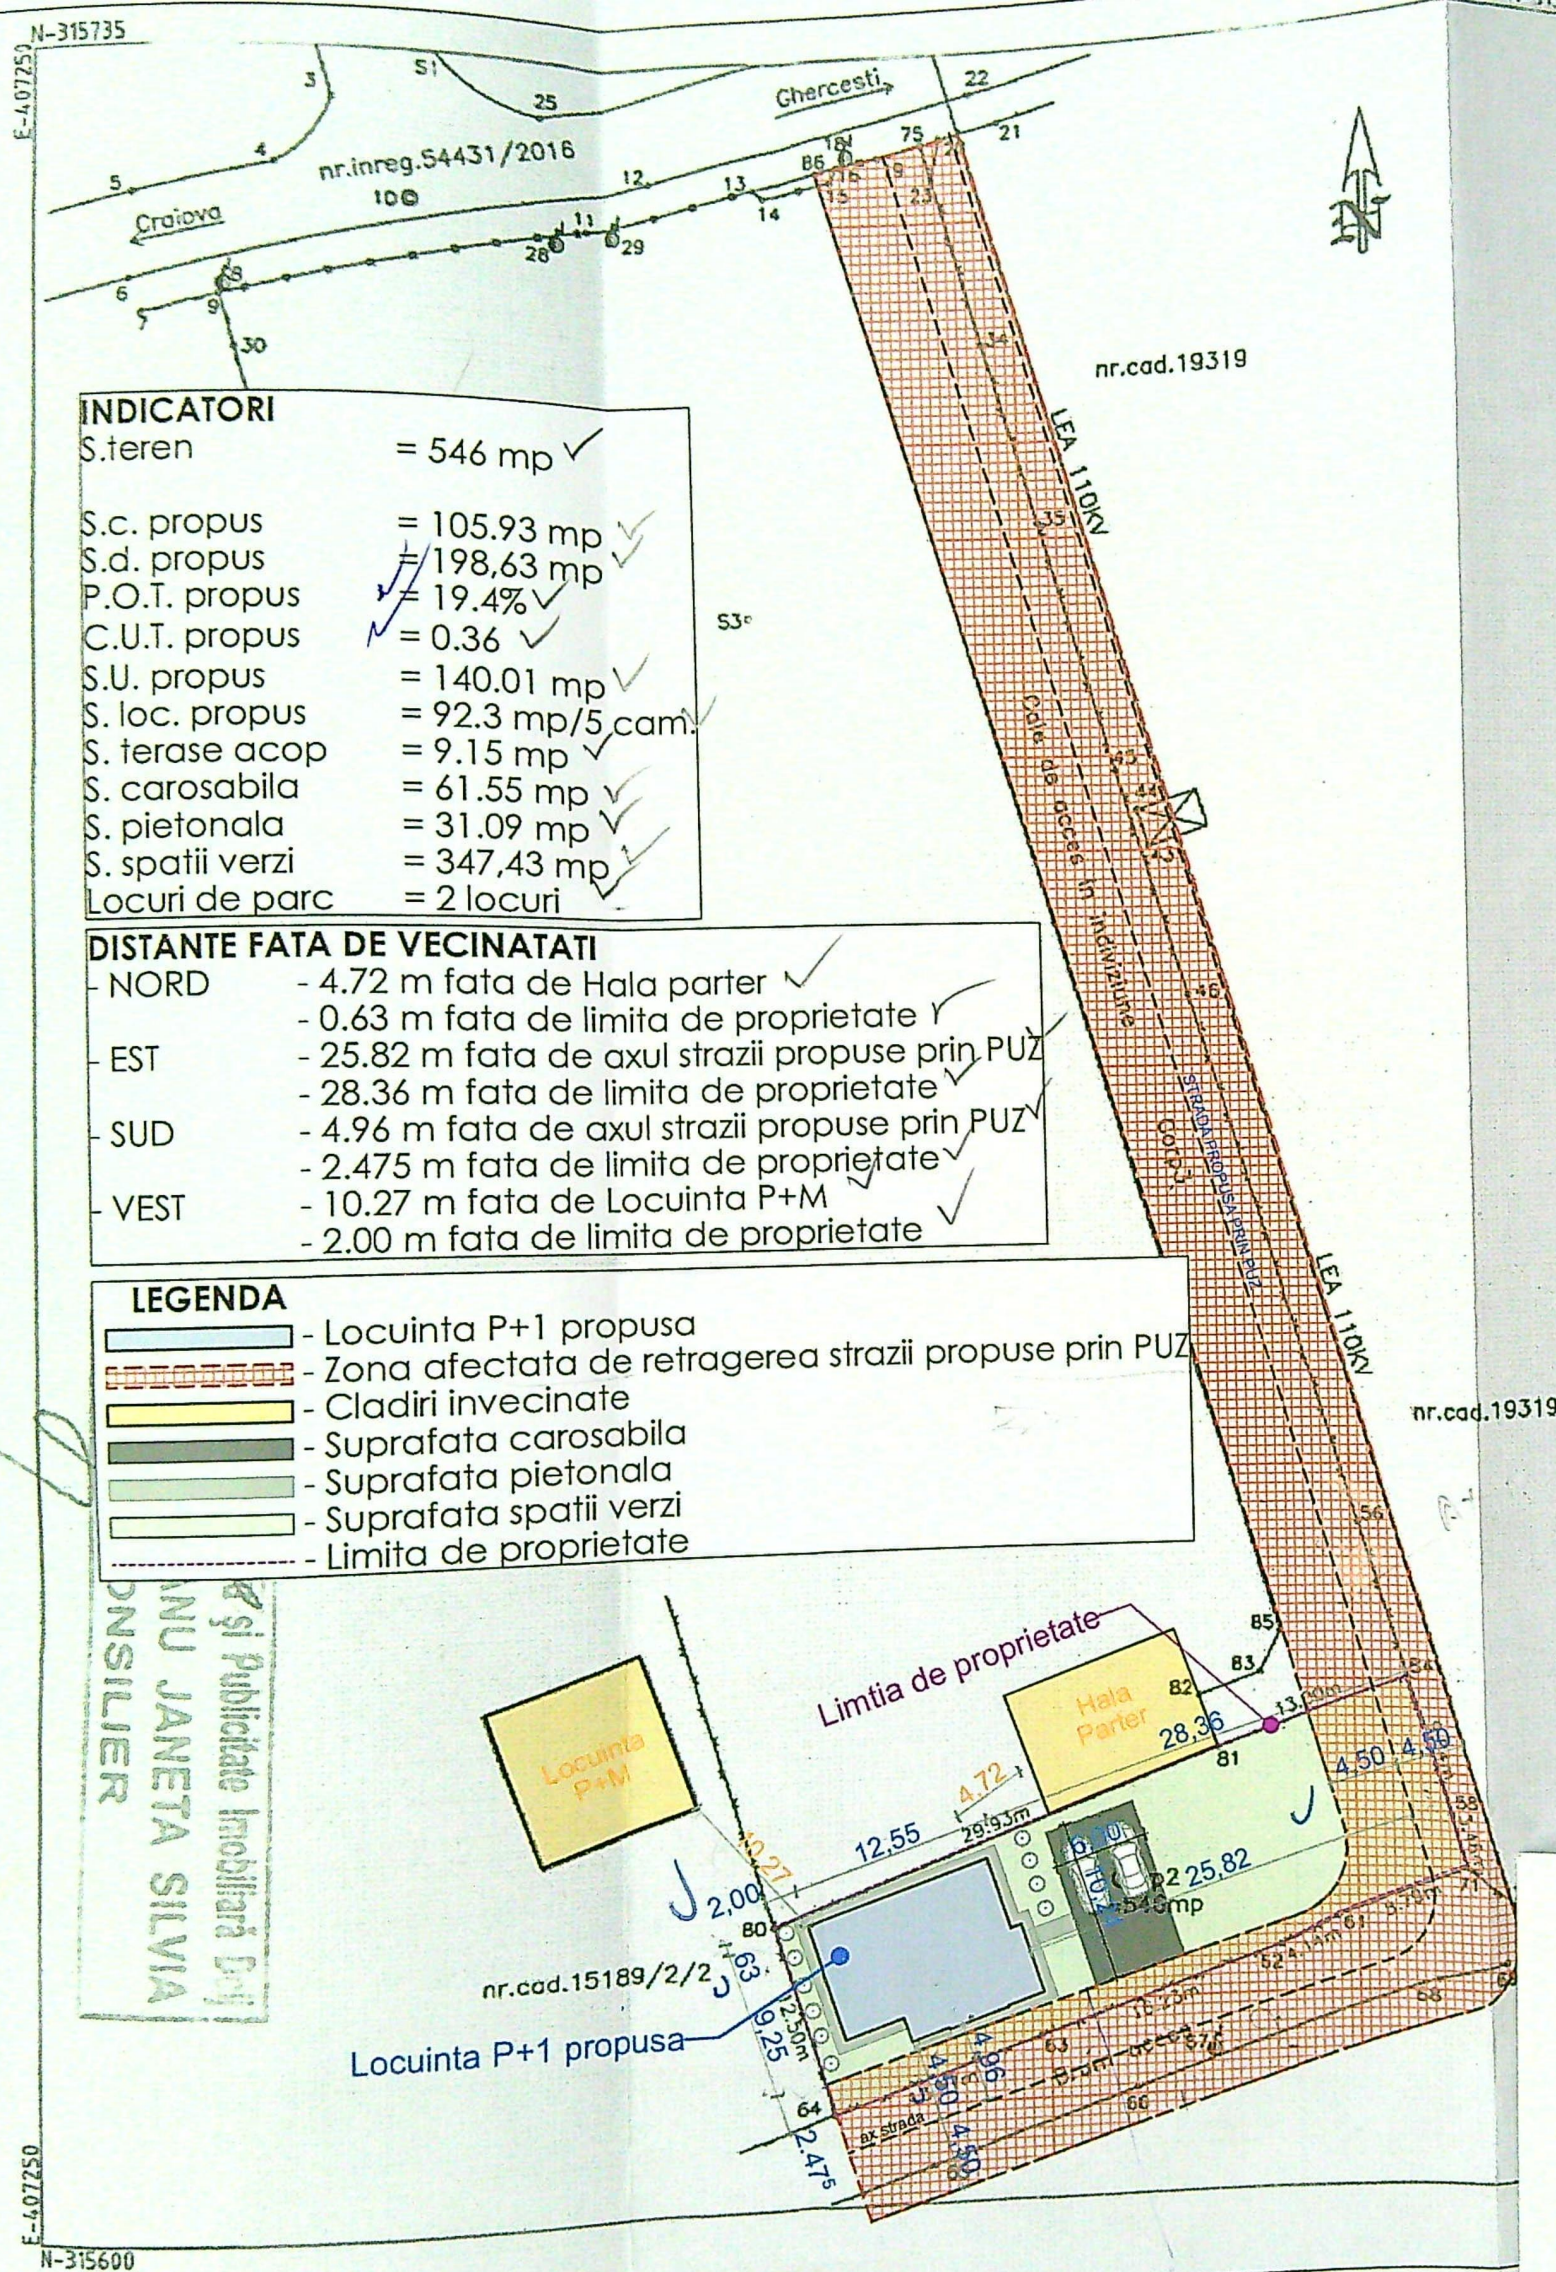


Plan de amplasament si delimitare a imobilului

Scara 1:500

Nr. cadastral	Suprafata masurata a imobilului (mp)	Adresa imobilului
228424	546mp	Str. Teilor, nr.162 (fost nr.146, fost T20,P8), jud. Dolj
Nr. Cartea Funciara		Unitatea Administrativ Teritoriala (UAT)
		CRAIOVA

65192 / 28.12.2017

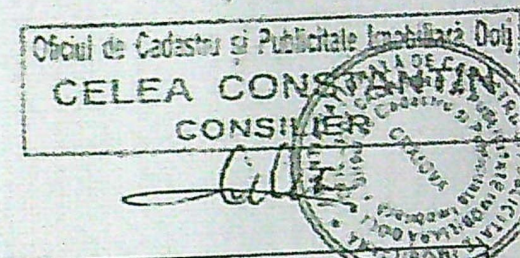

A. Date referitoare la teren				
Nr. parcela	Categorie de folosinta	Suprafata (mp)	Valoare de impozitare (lei)	Mentiuni
Corp2	CC	546		Teren delimitat de gard de plasa si limita conventionala. Accesul se face pe Corp3, din care ii revine sup.indiviza de 90mp.
Total				

B. Date referitoare la constructii			
Cod constructie	Destinatia	Suprafata construita la sol (mp)	Mentiuni
Total			

Suprafata totala masurata a imobilului=546mp.

Suprafata din act=533mp.

Executant: SC GETOPOS SRL

Inspector

Confirm executarea masuratorilor la teren, corectitudinea intocmirii documentatiei cadastrale si corespondenta acesteia cu realitatea din teren

Confirm introducerea imobilului in baza de date integrata si atribuirea numarului cadastral

Semnatura si stampila

Semnatura si parafa

Data:

CATEGORIA DE IMPORTANTA:

CLASA DE IMPORTANTA:

REFERAT / EXPERTIZA NR. DATA:

Locuinta unifamiliala P+1

Proiect nr. 17/2023

Str. Teilor, nr. 162 C, Mun. Craiova, Jud. Dolj


SIMA Alexandru Ionut



Str. Ceisului nr. 3A, Mun. Craiova, Jud. Dolj

Faza: D.T.A.C.

Plan de situatie



Plansa nr. A00

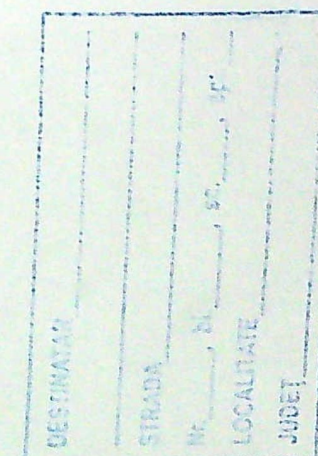

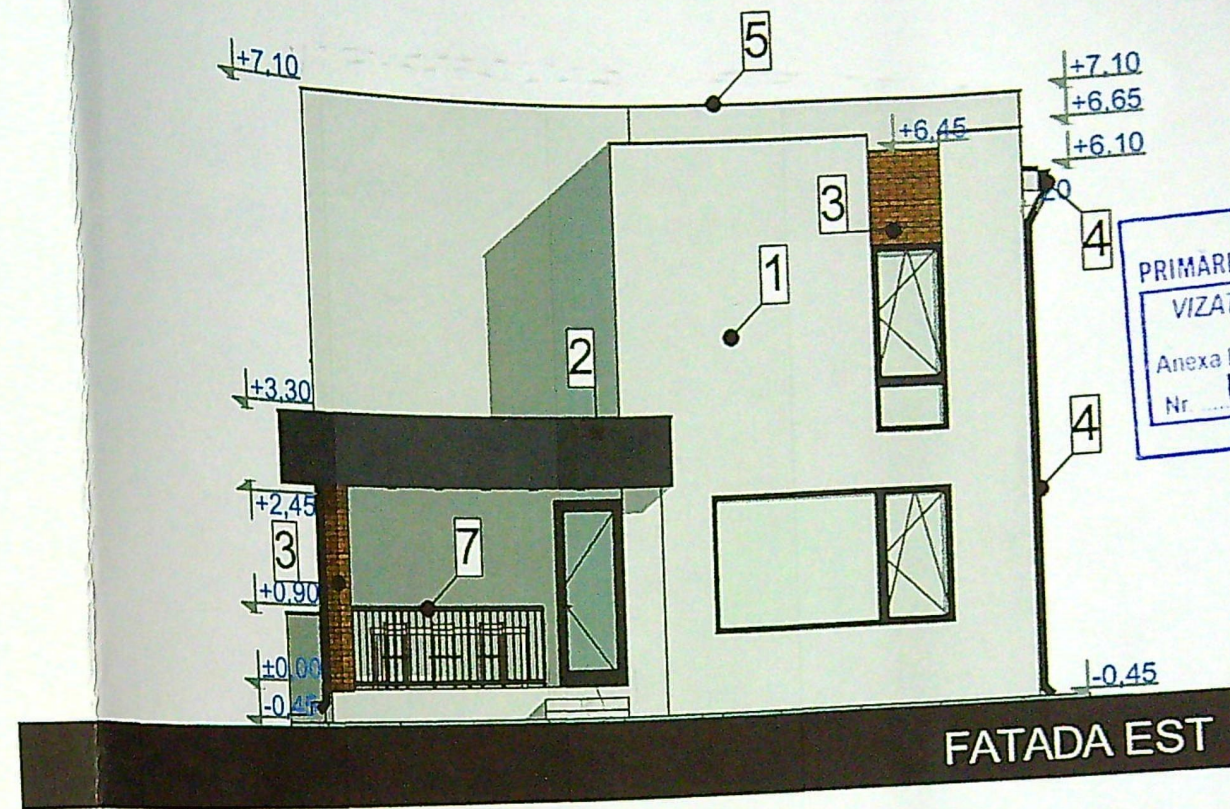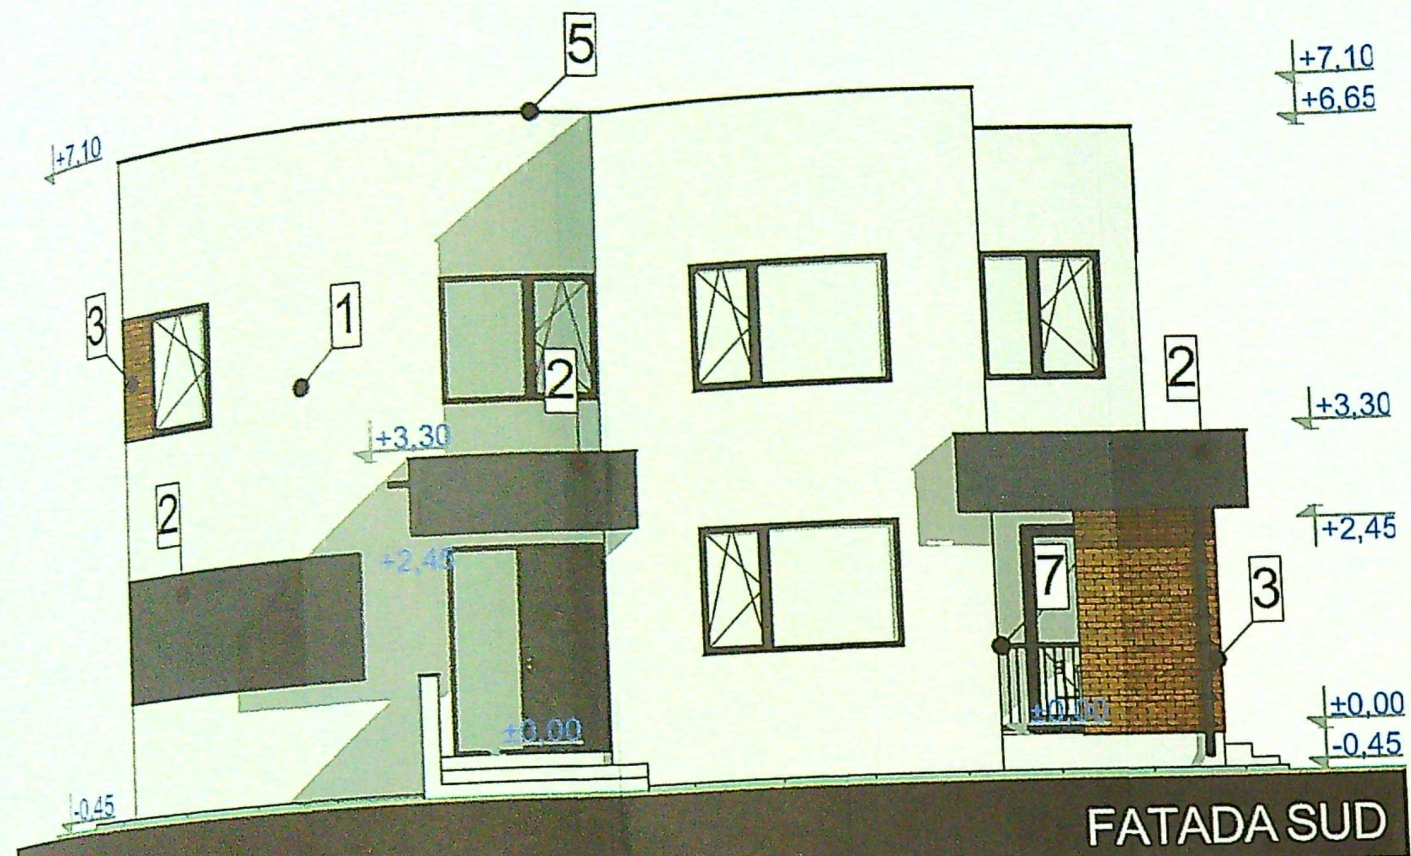

JUDETUL DOLJ
PRIMARIA MUNICIPIULUI CRAIOVA
VIZAT SPRE NESCHIMBARE
NR. 4 construire
Anexa la autorizatia de constructii
Nr. 1001 din 2023
Arhitect: [Signature]

SEF PROIECT

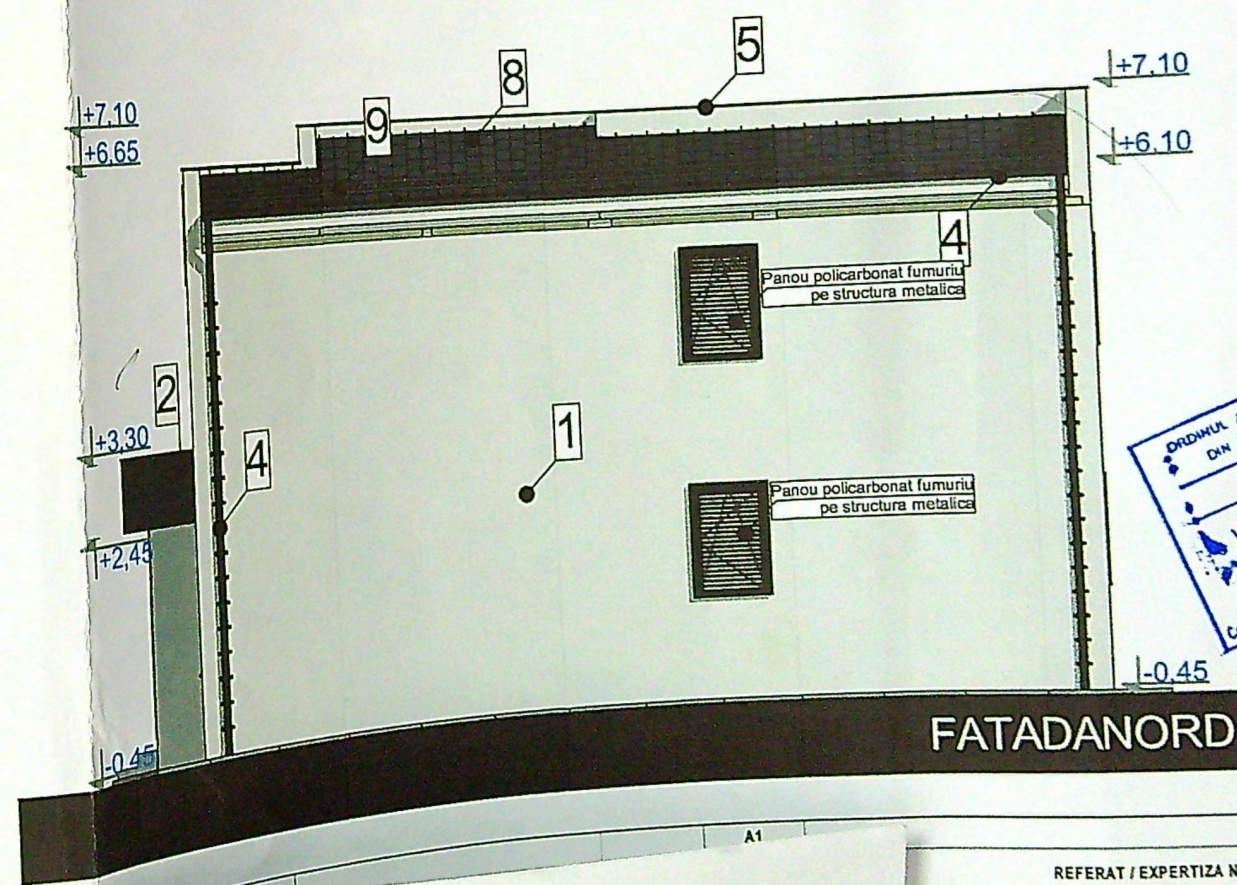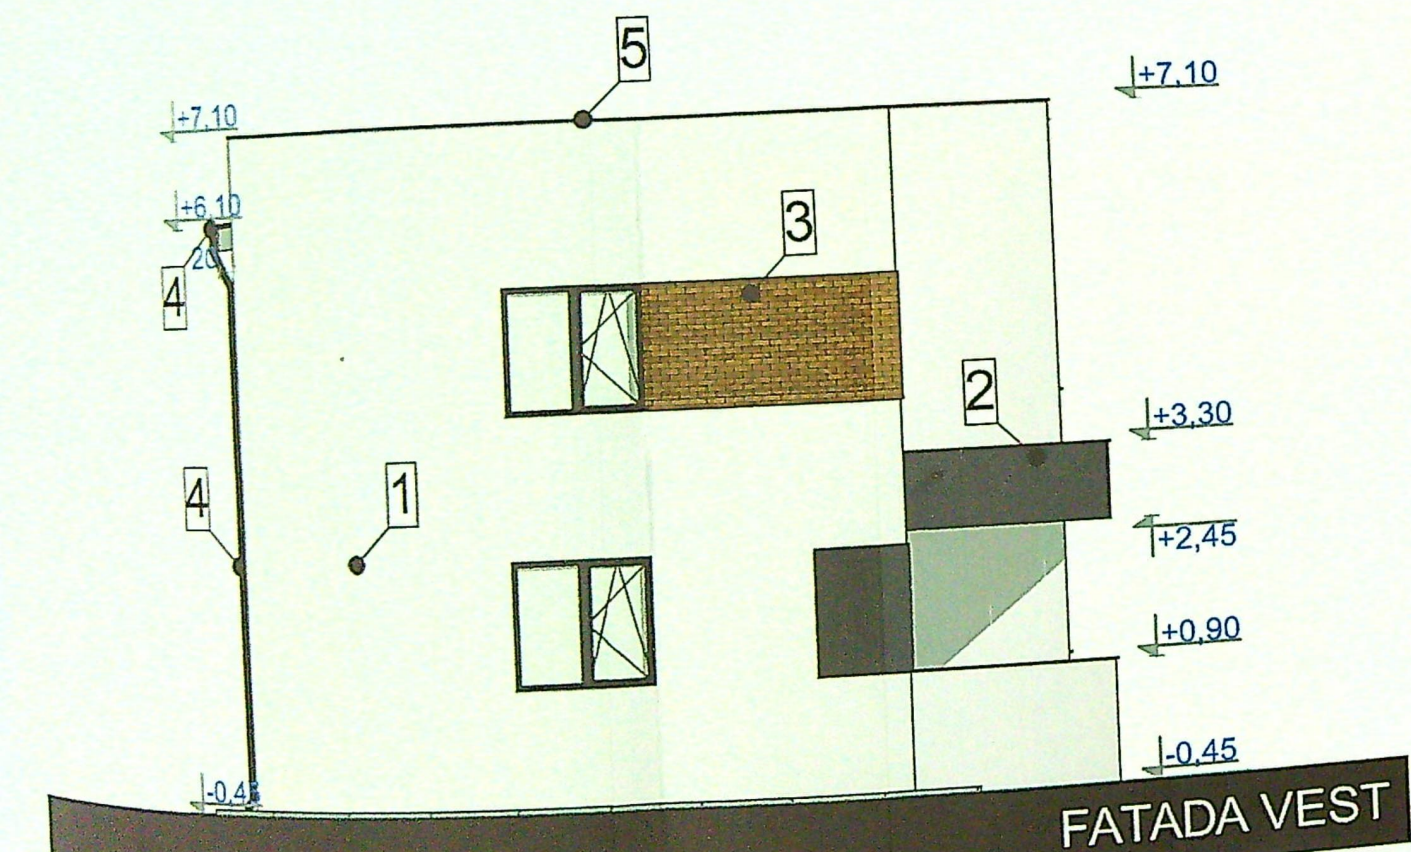

ORDINUL ARHITECTULUI
DIN ROMANIA
5557
Vize C.T.
0.491
Conducatorul proiectului

SOCIETATEA
CRAIOVA
CUI
MUSOP
SRL

CATEGORIA DE IMPORTANTA - D
CLASA DE IMPORTANTA - IV

LEGENDA:
1. Tencuiala decorativa pentru exterior- culoare alb
2. Tencuiala decorativa pentru exterior- culoare gri
3. Caramida aparenta - culoare maro
4. Placari si burlane din tabla prevopsita- culoare gri antracit
5. Sort din tabla prevopsita- culoare gri antracit
6. Tamplarie PVC cu geam tripan - culoare gri antracit
7. Parapet metalic
8. Invelitoare din tabla faltuita
9. Sistem de parazapezi

DESTINATIA
STRADA
Nr. [blank]
LOCALITATE
JUDET

REFERAT / EXPERTIZA NR. DATA:	
Proiect nr:	17/2023
Proiect: Construire locuinta unifamiliala P+1	Faza: D.T.A.C.
str. Teilor, nr. 162 C, Mun. Craiova, jud. Dolj	SIMA Alexandru Ionut
	Str. Calsului nr. 3A, Mun. Craiova, jud. Dolj
Fatade	Plansa nr. A06

8/7