



Situatie existenta

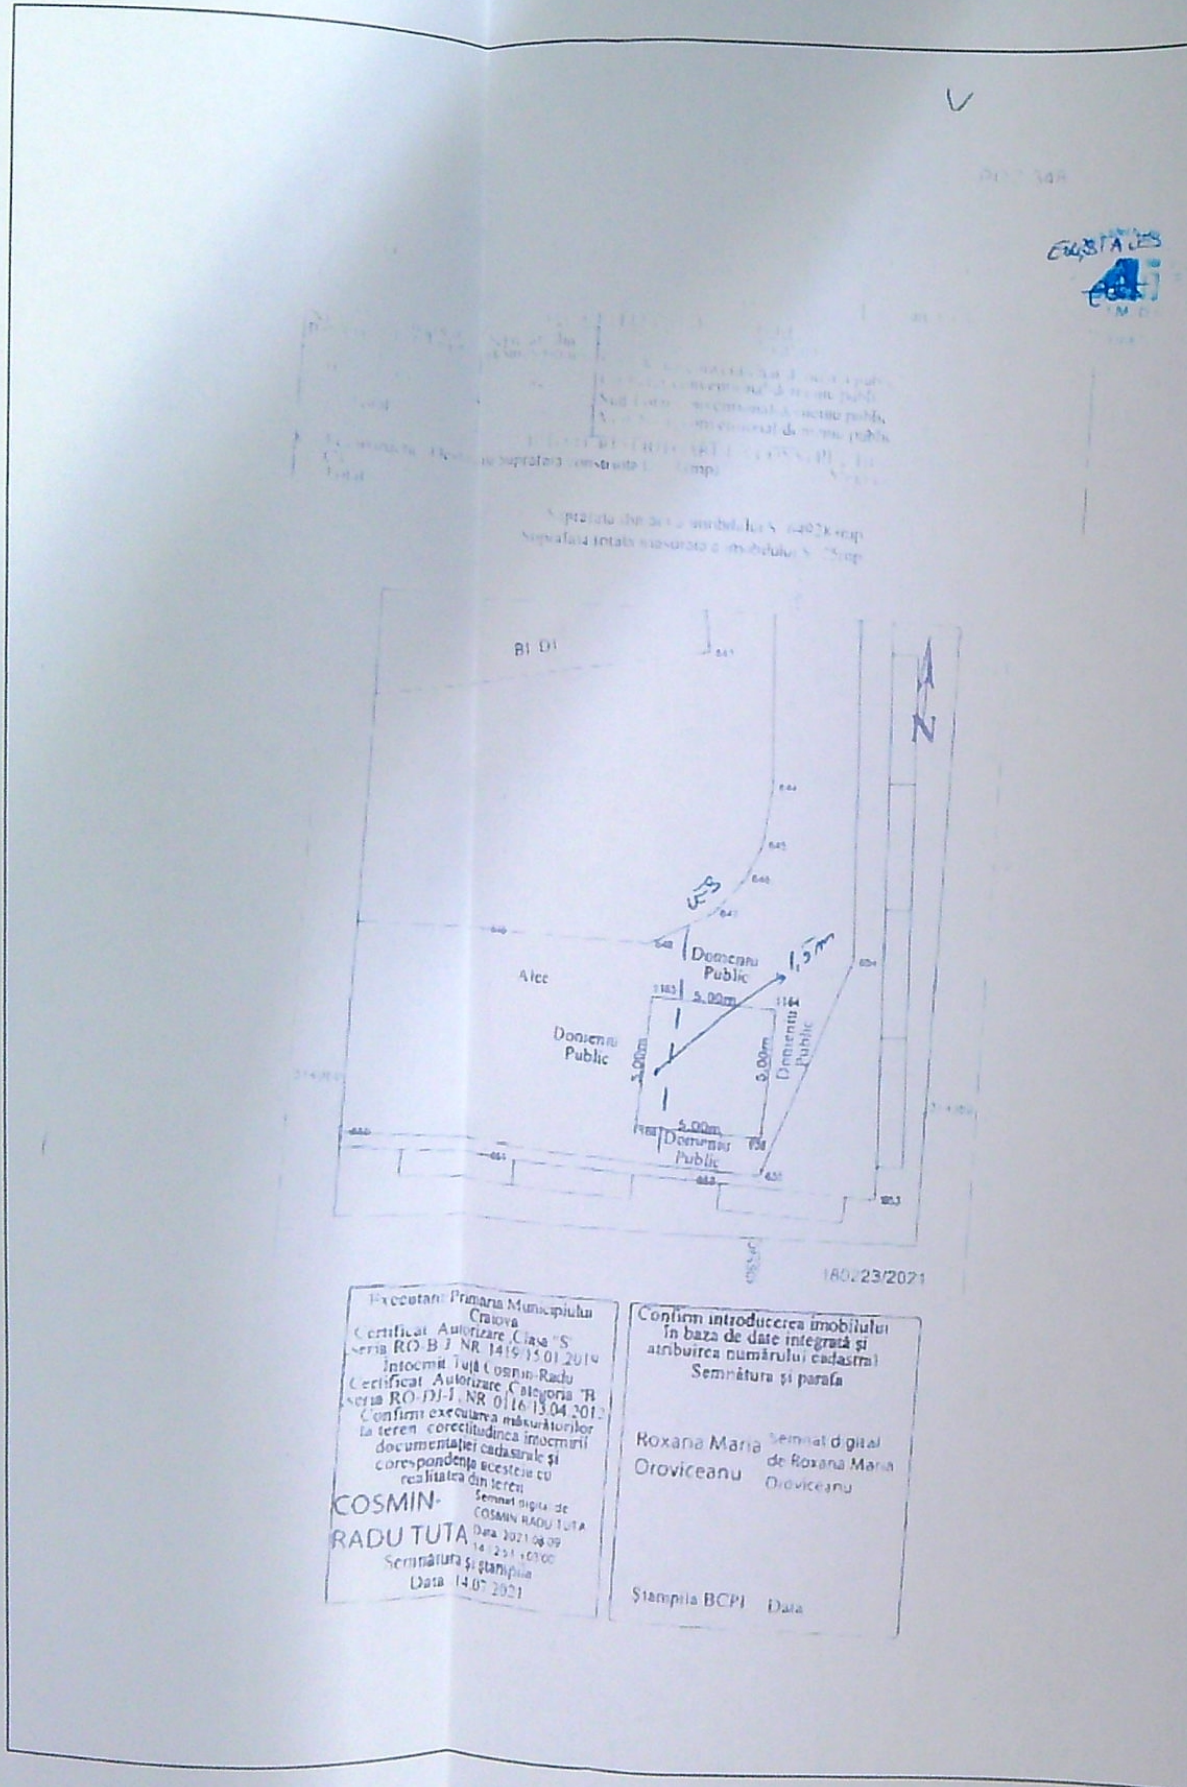

Situatie proiectata

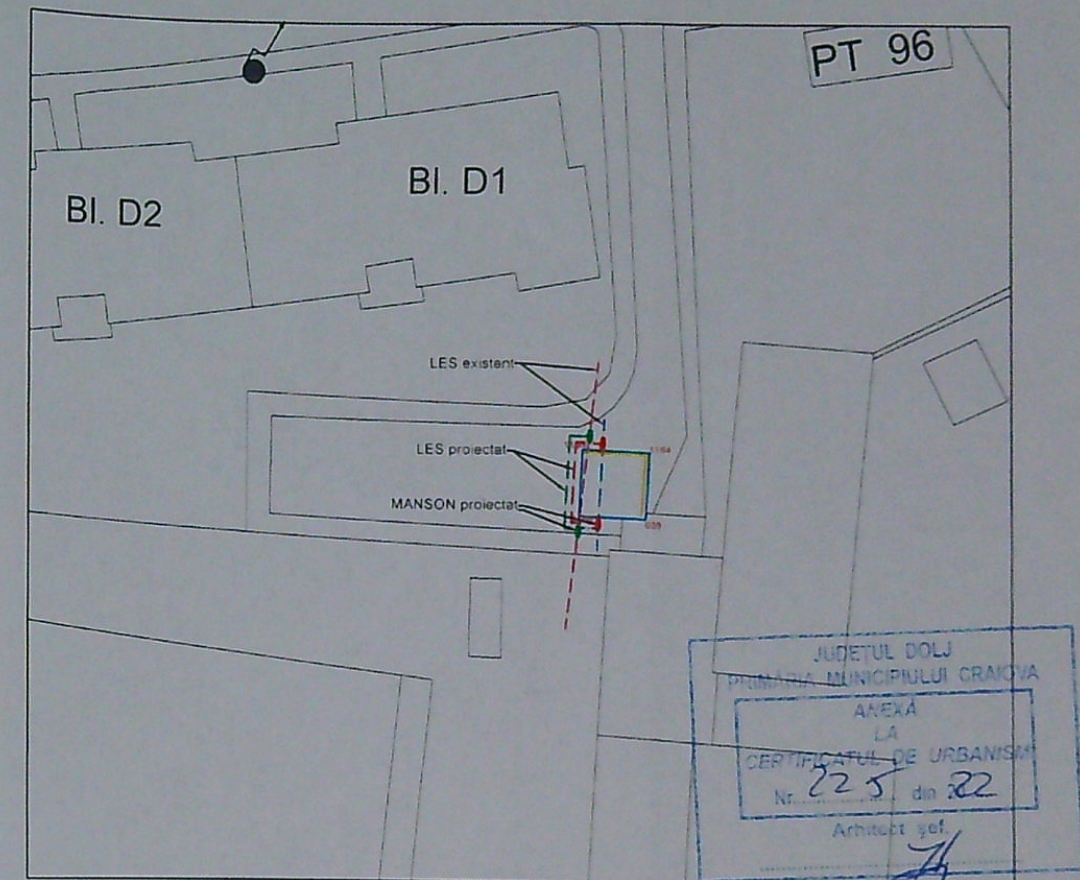

LEGENDA:

- Limite (curti/construcții/strazi/alei/etc.)
- Linie electrica subterana tip LES 0,4 kV existenta, proprietate Distributie Energie Oltenia SA
- Linie electrica subterana tip LES MT existenta, proprietate Distributie Energie Oltenia SA
- Sapatura manuala in sant pentru identificare cabluri existente pe amplasament
- Linie electrica subterana tip LES 0,4 kV proiectata, proprietate Distributie Energie Oltenia SA
- Mansoane 0,4 kV proiectate
- Linie electrica subterana tip LES MT proiectata, proprietate Distributie Energie Oltenia SA
- Mansoane MT proiectate

Inventar coordonate Stereo 70

Punct	Y (E)	X (N)
1165	406534.967	314083.935
1164	406539.961	314083.684
638	406539.710	314078.690
1166	406534.716	314078.901

NOTA:

Înainte de începerea lucrărilor de deviere/mutare cabluri de energie, în zona amplasamentului analizat se va practica sapatura manuala in sant deschis pentru identificarea cu acuratețe a traseelor rețelelor de deviat. După identificarea rețelelor de deviat se vor convoca reprezentanții beneficiarului, solicitantului și autorității publice locale în vederea întocmirii procesului verbal de predare amplasament pe locație, în vederea începerii lucrărilor de deviere/mutare.

VERIFICATOR	NUME	SEMNATURA	CERINTA	REFERAT / NR. / DATA
VERIFICATOR/EXPERT				
S.C. ALM POWER GROUP S.R.L. ATESTAT ANRE NR. 12577/29.05.2017				
Beneficiar: SC DISTRIBUTIE ENERGIE OLTENIA SA				Proiect nr. 2.5/2022
SPECIFICATIE	NUME	SEMNATURA	Scara	Titlu lucrare: ELIBERARE AMPLASAMENT PENTRU MONTARE CONTAINERE INGROPATE PENTRU COLECTARE DESEURI MUNICIPALE IN CADRUL PROIECTULUI "SISTEM DE MANAGEMENT INTEGRAT AL DESEURILOR IN JUD. DOLJ - CONSILIUL JUDETEAN DOLJ" - ETAPA II
SEF PROIECT	Ing. Serban Constantin		1:500	Faza: CU
PROIECTANT	Ing. Mica Alexandru		Data 2022	Plansa nr. 4
DESENAT	Ing. Vieru Adrian			Titlu planșă: PLAN DE SITUATIE - PLATFORMA POZITA 348