

PLAN DE AMPLASAMENT SI DELIMITARE A IMOBILULUI
Scara 1:2000

NR. CADASTRAL	SUPRAFATA MASURATA	ADRESA IMOBILULUI
4921	1805 mp.	Str. Alea I Teilor ,nr.59,CRAIOVA , JUD. DOLJ

NR. CATASTRAL NR.

UAT

CRAIOVA

LEGENDA:

Limita proprietate proprietate

Bucatarie de vara P propusa

Magazie P propusa

Parcaje auto - 2 locuri - 25 mp

Alei pietonale - 263 mp

Spatiu verde - 1340 mp

Acces pietonal / acces auto

TERITORIAL EXISTENT:

S = 1805,00 mp

100 mp

100 mp

= 0,00 %

= 0,00

TERITORIAL PROPU:


S = 1805,00 mp

30,70 mp

30,70 mp

= 10,01 %

= 0,10

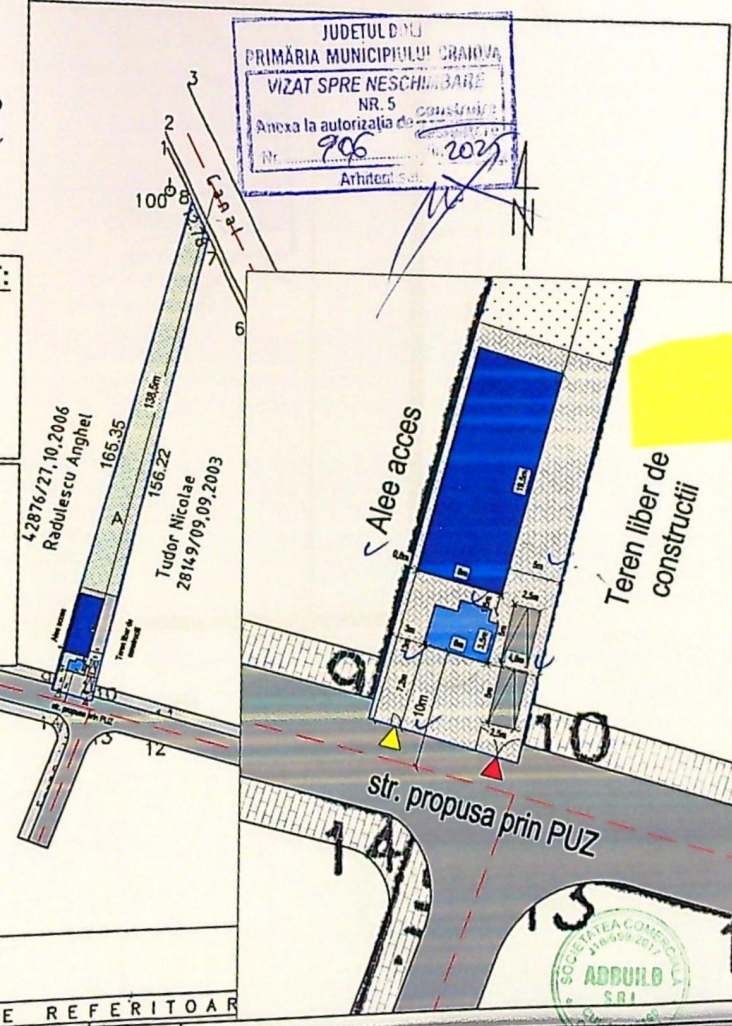

A DATE REFERITOAR

C
B
A

102/2024

Proiect nr.:

102/2024

102/2024


102/2024

102/2024

102/2024

102/2024



JUDETUL DOLU
 PRIMĂRIA MUNICIPIULUI CRAIOVA
 CLASAT SPRE NESCHIMBARE
 NR. 5
 Anexa la proiectul de construire
 din 20.05.2024

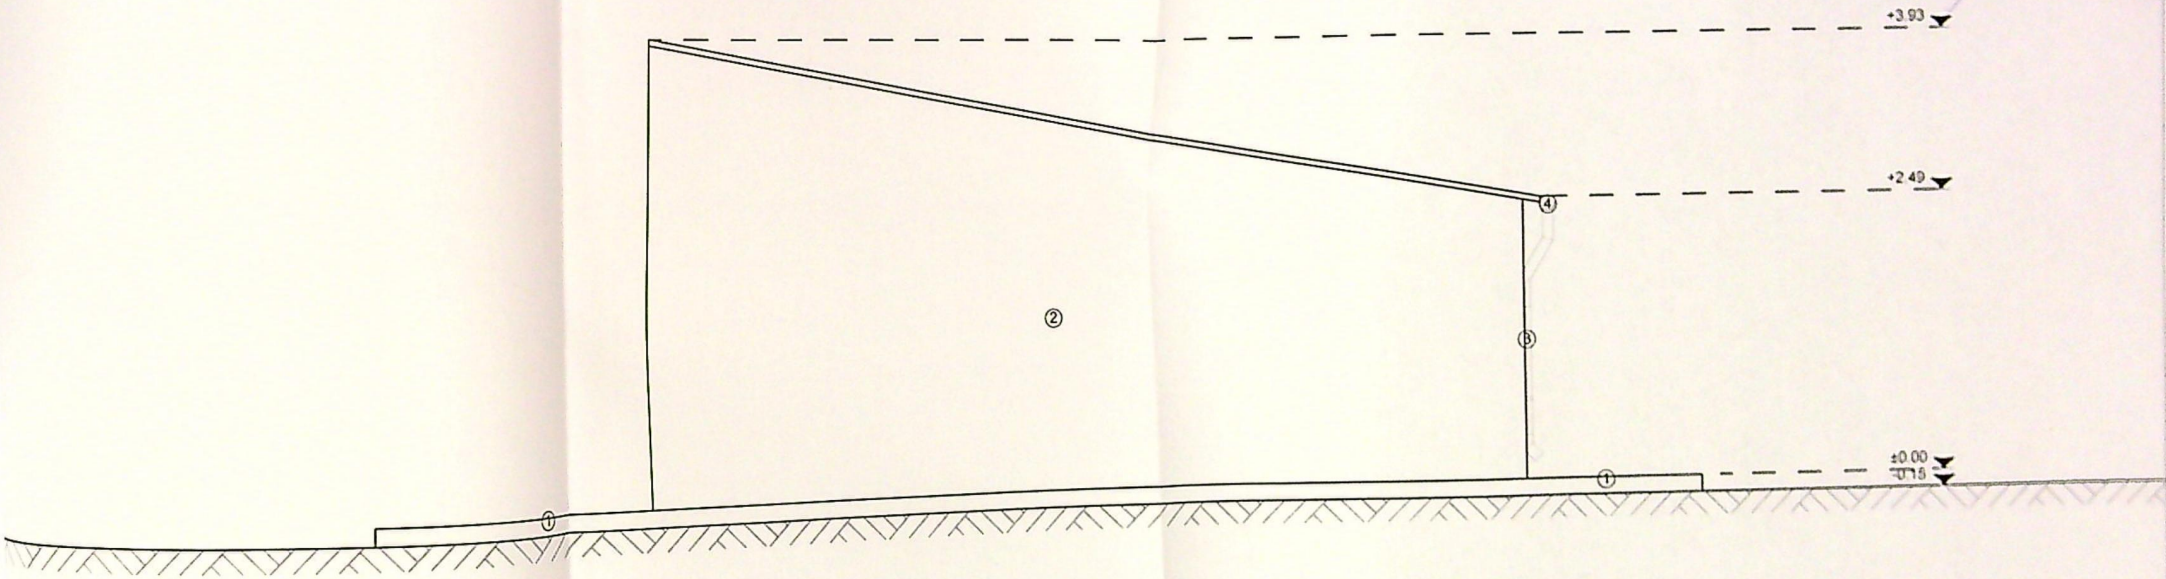

Clasa de importanta - IV
 Categoria D - importanta redusa

VERIFICATOR/ EXPERT	NUME	SEMNRATURA	CERINTA A1	REFERAT / EXPERTIZA NR. / DATA	Beneficiar	Proiect nr.
Proiectant general:	S.C. ADBUILD S.R.L. Str. Fochistului, Nr. 28 Tel: 0768 405 963 Email: adbuild srl@gmail.com				BRANISTEANU AUREL SI BRANISTEANU MARIA	102/2024
Proiectant special:	DAL DESIGN S.R.L. Str. Fochistului, Nr. 28 Tel: 0768 405 963 Email: dal.design.srl@gmail.com					

- Legenda:**
- ① Trotuar perimetral
 - ② Perete panou sandwich gri
 - ③ Burlan tabla gri
 - ④ Jgheab tabla gri
 - ⑤ Invelitoare panou sandwich gri
 - ⑥ Parazapada

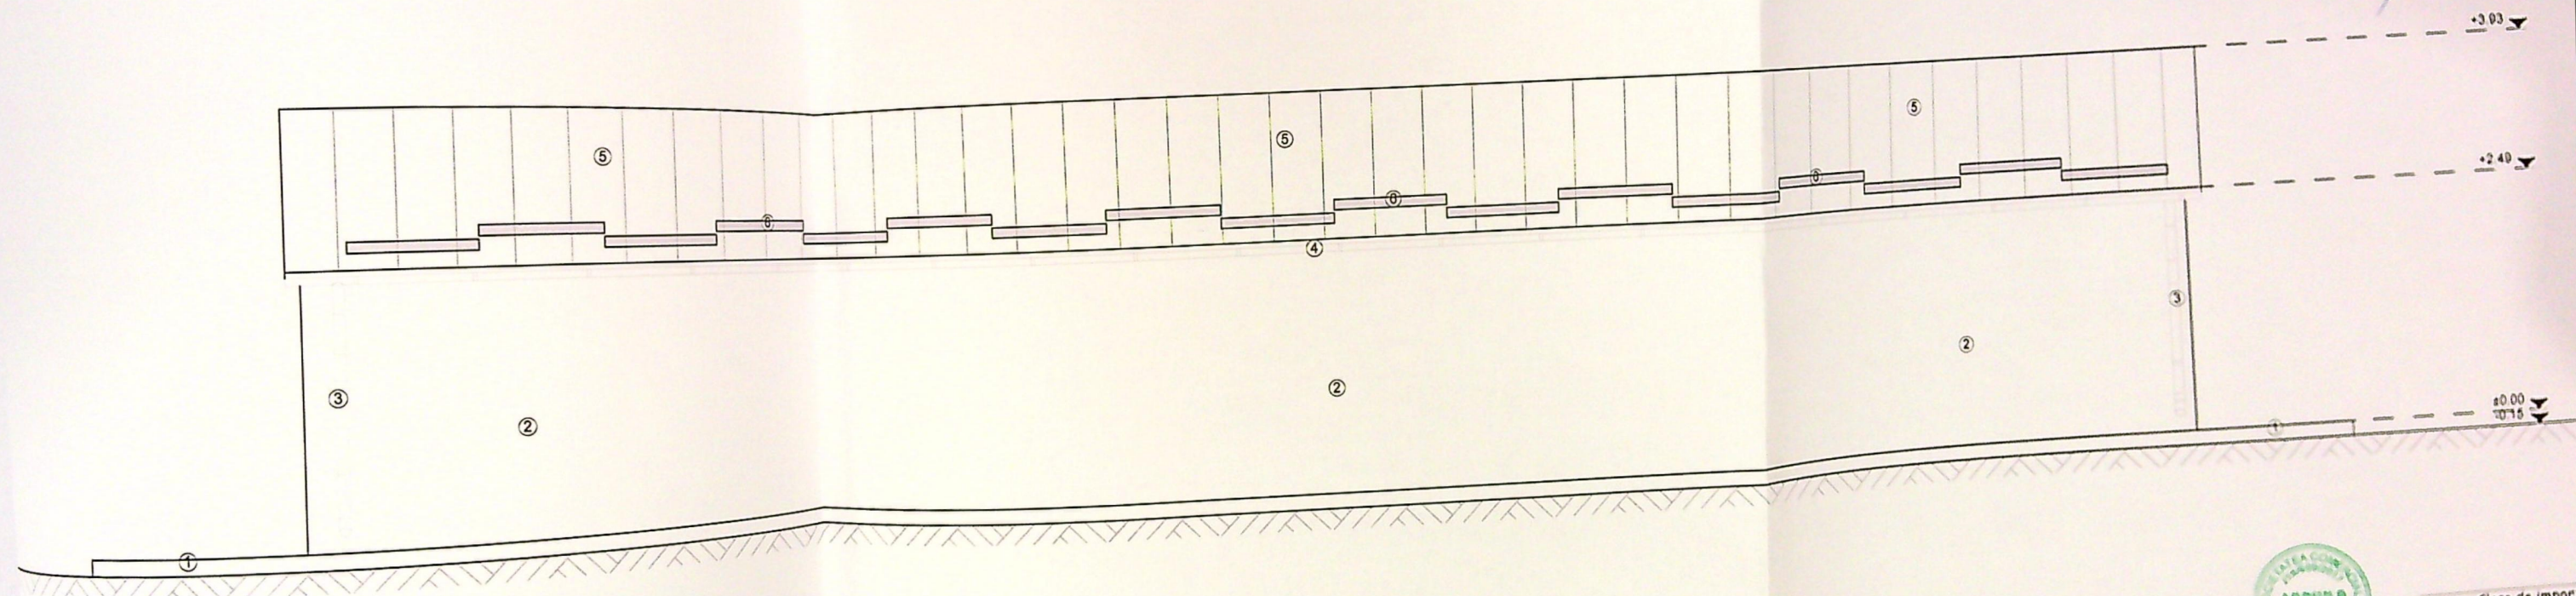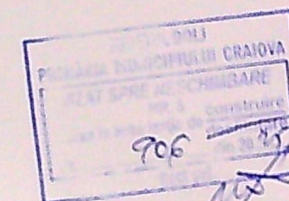


- Legenda:**
- ① Trotuar perimetral
 - ② Perete panou sandwich gri
 - ③ Burlan tabla gri
 - ④ Jgheab tabla gri
 - ⑤ Invelitoare panou sandwich g
 - ⑥ Parazapada





Clasa de import
Categorie D - importan

REFERAT / EXPERTIZA NR. / DATA			
VERIFICATOR/ EXPERT	NUME	SEMNATURA	CERINTA A1
Proiectant general:	S.C. ADBUILD S.R.L.		
Beneficiar:			
BRANISTEANU AUREL SI BRANISTEANU MARIA			

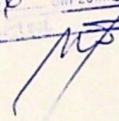

VERIFICATOR/ EXPERT	NUME	SEMNATURA	CERINTA A1	REFERAT / EXPERTIZA NR. / DATA
Proiectant general:				Beneficiar:

- Legenda:**
- ① Trotuar perimetral
 - ② Usa metalica
 - ③ Perete panou sandwich
 - ④ Burian tabla gri
 - ⑤ Jgheab tabla gri
 - ⑥ Invelitoare panou sandv
 - ⑦ Parazapada

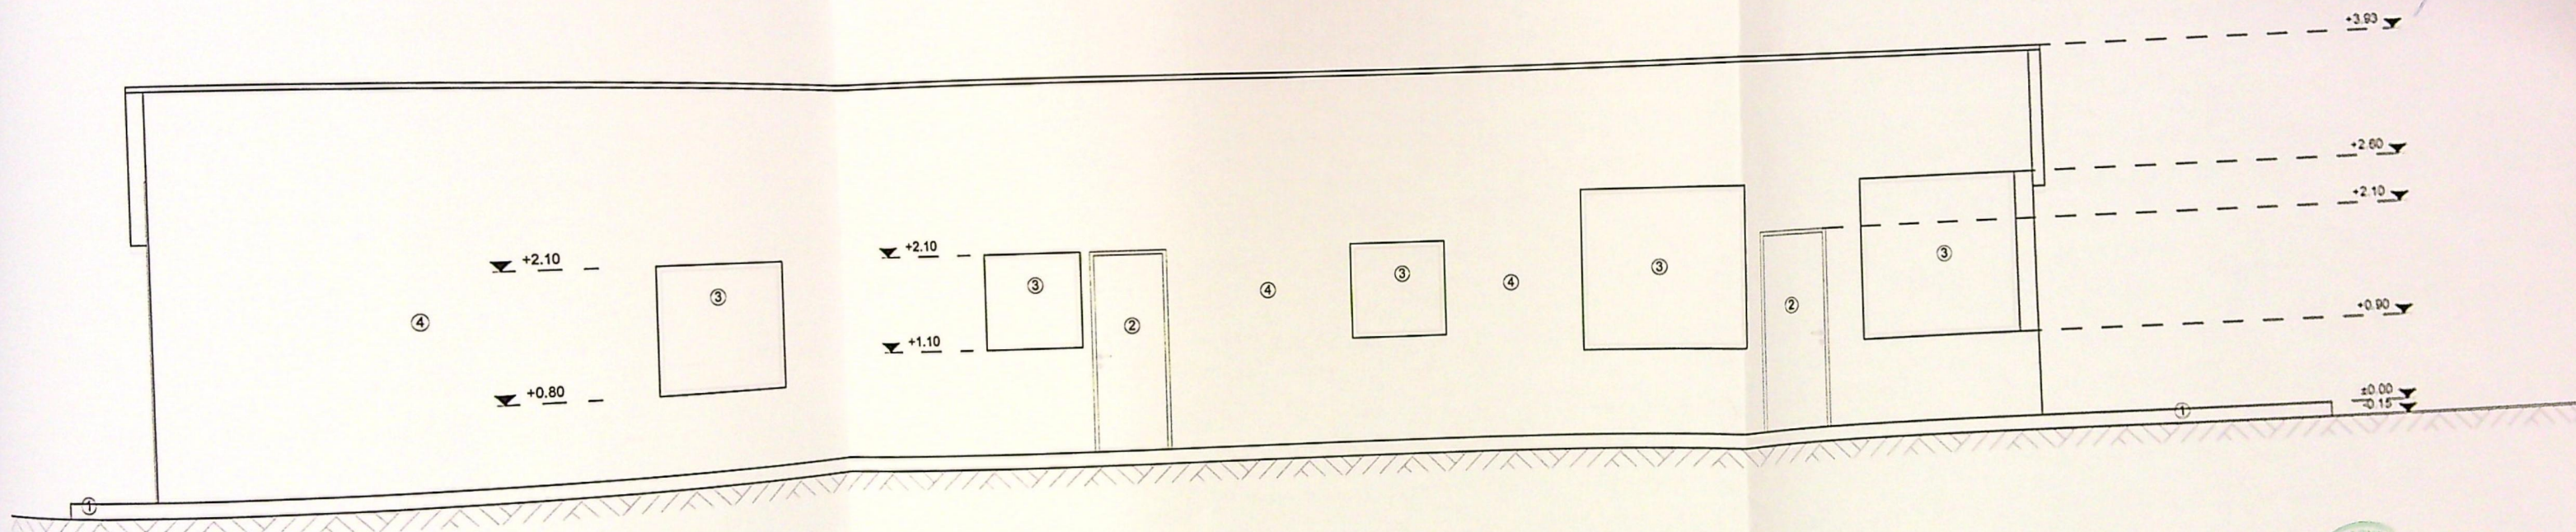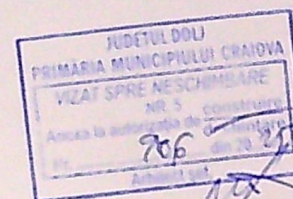

Clasa de importanta - IV
Categorie D - importanta redusa


VERIFICATOR/EXPERT	NUME	SEMNTURA	CERINTA A1	REFERAT / EXPERTIZA NR. / DATA	Proiect nr.
Proiectant general:	S.C. ADBUILD S.R.L.			Beneficiar:	102/2024
	Str. Fochistului, Nr. 28 Tel: 0768 495 963 Email: aadbuild srl@gmail.com			BRANISTEANU AUREL SI BRANISTEANU MARIA	Faza:
Proiectant specialitate:	Mun. CRAIOVA, Jud. DOLU RO 371316100 J16/699/2017				

- Legenda:
- 1 Trotuar perimetral
 - 2 Usa pvc alba
 - 3 Fereastră pvc alba
 - 4 Perete panou sandwich g
 - 5 Burian tabla gri
 - 6 Jgheab tabla gri
 - 7 Invelitoare panou sandwi
 - 8 Parazapada

102 111


10

JUDETUL DOLJ
 PRIMĂRIA MUNICIPIULUI CRAIOVA
 VIZAT SPRE NESCHIMBARE
 NR. 5
 Anexa la autorizația de construire
 Nr. 906 din 20.12.2023
 Arhitect șef.

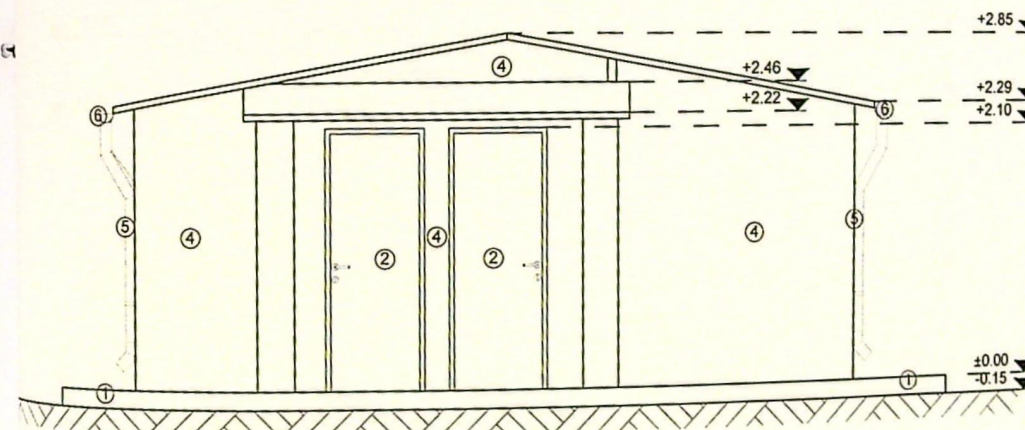

- Legenda:
- ① Trotuar perimetral
 - ② Usa pvc alba
 - ③ Fereastră pvc alba
 - ④ Perete panou sandwich gri
 - ⑤ Burlan tablă gri
 - ⑥ Jgheab tablă gri
 - ⑦ Înveliș panou sandwich maro
 - ⑧ Parazapada
- Clasa de importanță - IV
 Categorie D - importanță redusă

VERIFICATOR / EXPERT	NUME	SEMNAȚURA	CERINȚA A1	REFERAT / EXPERTIZĂ NR. / DATA	Proiect nr.
Beneficiar:					102/2024

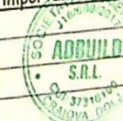


Proiect nr.:

102/2024

Proiect nr.:

02/2024

JUDEȚUL DOLU
 PRIMĂRIA MUNICIPIULUI CRAIOVA
 VIZAT SPRE NESCHIMBARE
 NR. 5
 Anexa la autorizația de construire
 Nr. 706 din 2024
 Arhitect șef.

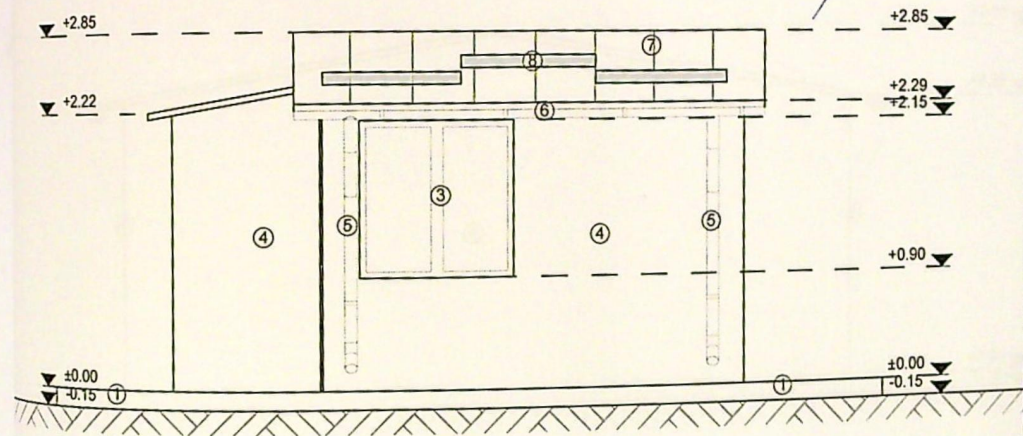

- Legenda:**
- ① Trotuar perimetral
 - ② Usa pvc alba
 - ③ Fereastră pvc alba
 - ④ Perete panou sandwich gri
 - ⑤ Burtan tablă gri
 - ⑥ Jgheab tablă gri
 - ⑦ Invelitoare panou sandwich maro
 - ⑧ Parazapada
- Clasa de importanta - IV
Categororia D - importanta redusa


REFERAT / EXPERTIZA NR. / DATA	NUME	SEMNATURA	CERINTA A1	Beneficiar	Proiect nr.
					102/2024



Proiect nr.: 102/2024

lect nr.: 102/2024
 T.A.C.
 R02

JUDETUL DOLJ
 PRIMĂRIA MUNICIPIULUI CRAIOVA
 VIZAT SPRE NESCHIMBARE
 NR. 5 construire
 Anexa la autorizația de destinație
 Nr. 706 din 20.04.2024
 Arhitect scf.

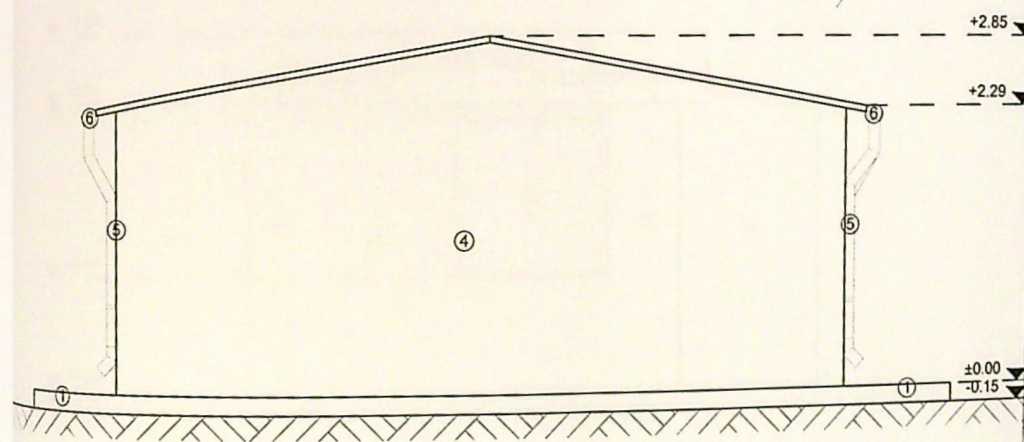


- Legenda:**
- ① Trotuar perimetral
 - ② Usa pvc alba
 - ③ Fereastra pvc alba
 - ④ Perete panou sandwich gri
 - ⑤ Burlan tabla gri
 - ⑥ Jgheab tabla gri
 - ⑦ Invelitoare panou sandwich maro
 - ⑧ Parazapada

Clasa de importanta - IV
 Categoria D - importanta redusa

TEA COMERC
 10090207
 ADRIAN
 S.R.L.

nr.:
 2024

C.

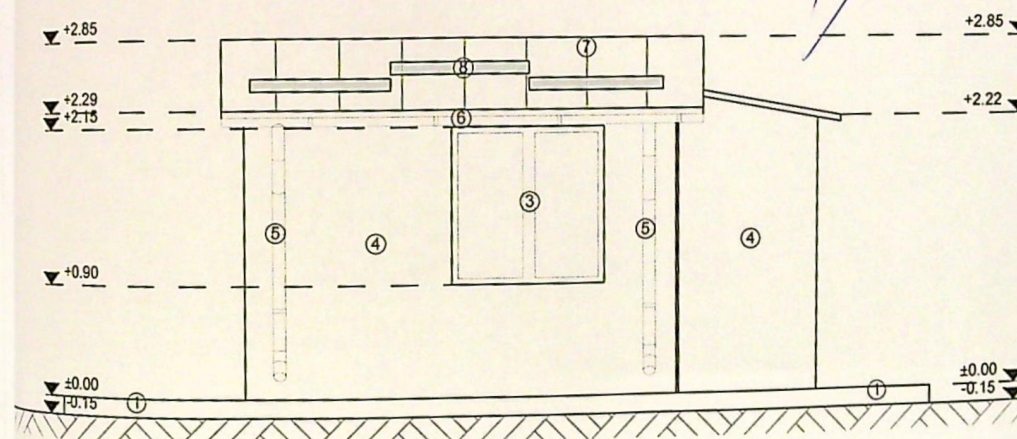

- Legenda:**
- 1) Trotuar perimetral
 - 2) Usa pvc alba
 - 3) Fereastră pvc alba
 - 4) Perete panou sandwich gri
 - 5) Burlan tabla gri
 - 6) Jgheab tabla gri
 - 7) Invelitoare panou sandwich maro
 - 8) Parazapada
- Clasa de importanta - IV
Categorie D - importanta redusa

[illegible]