Plan de situație proiectată blocuri 200S si 200R

SCARA 1:200

SISTEM DE PROIECTIE STEREOGRAFIC 1970

Sistem de cote Local

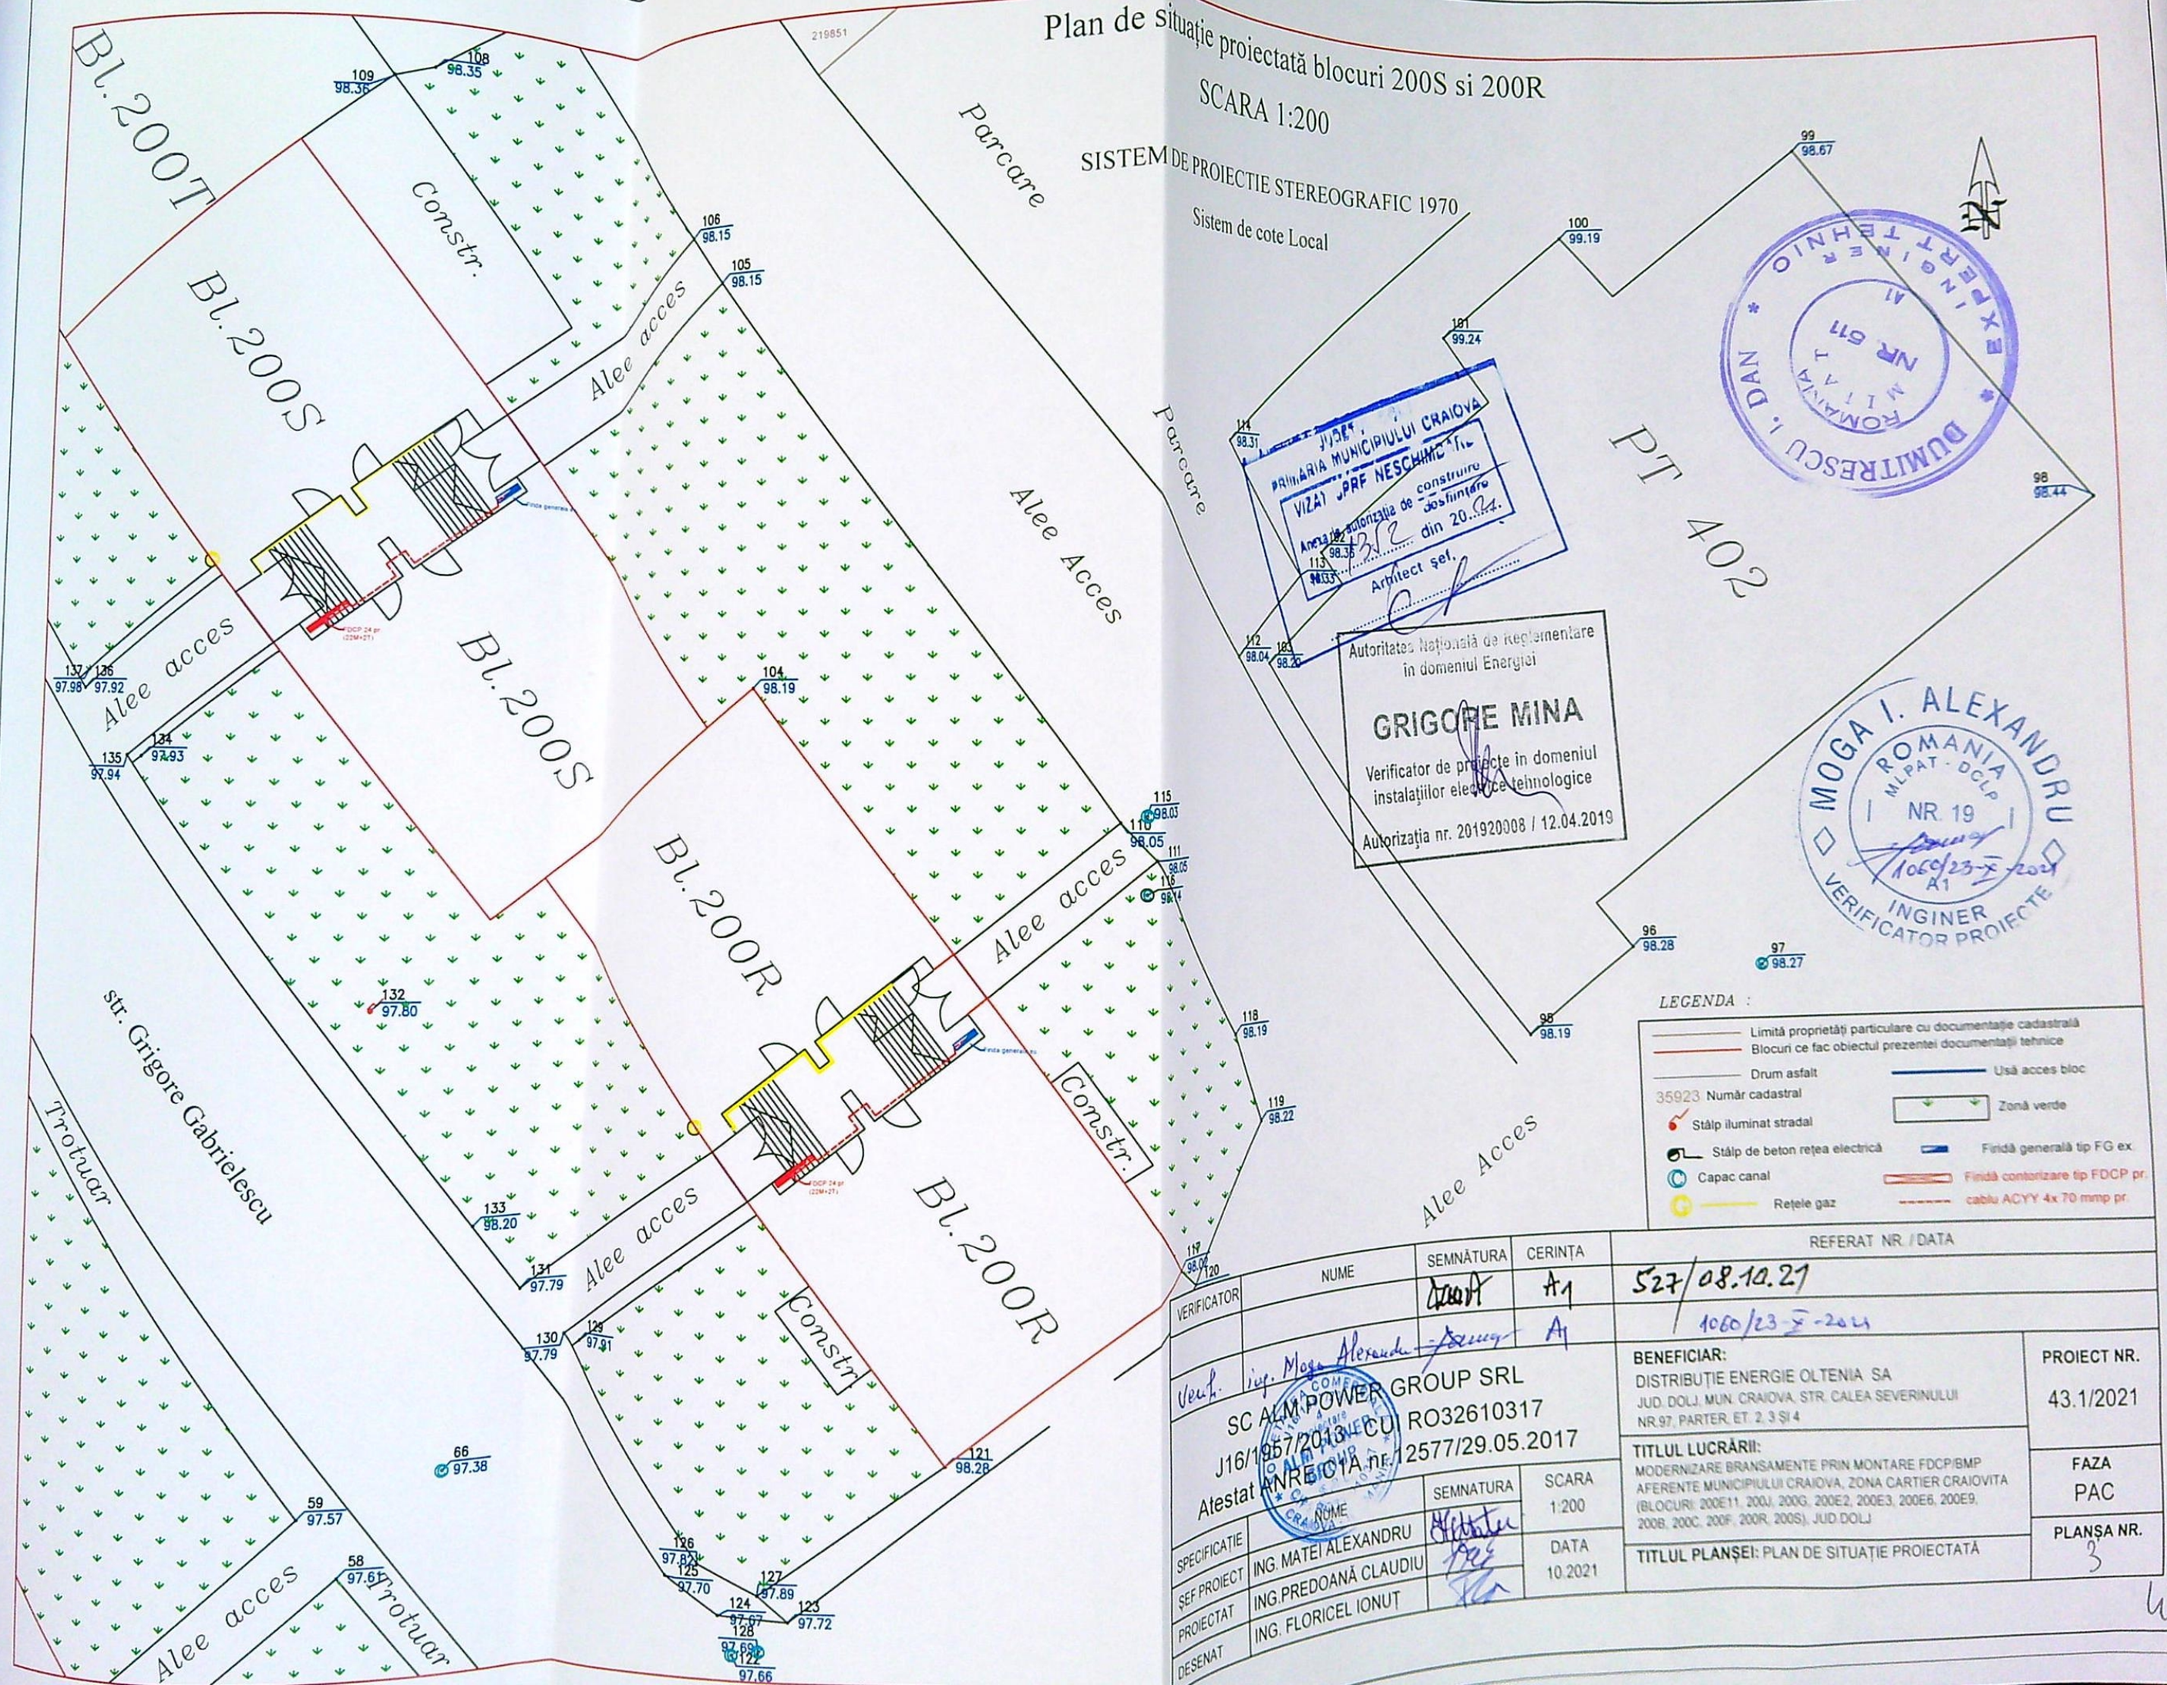

LEGENDA :

- Limită proprietăți particulare cu documentație cadastrală
- Blocuri ce fac obiectul prezentei documentații tehnice
- Drum asfalt
- Ușă acces bloc
- 35923 Număr cadastral
- Zonă verde
- Stâlp iluminat stradal
- Stâlp de beton rețea electrică
- Firidă generală tip FG ex
- Capac canal
- Firidă contorizare tip FDCP pr
- Rețele gaz
- cablu ACYY 4x 70 mmp pr.

VERIFICATOR	NUME	SEMNĂTURA	CERINȚA	REFERAT NR. / DATA
			A1	527/08.10.21
Verif.	ing. Moga Alexandru		A1	1060/23-X-2021

SC ALM POWER GROUP SRL
J16/1957/2013 CUI RO32610317
Atestat ANRE CIA nr. 12577/29.05.2017

SPECIFICATIE	NUME	SEMNATURA	SCARA 1:200
ŞEF PROIECT	ING. MATEI ALEXANDRU		
PROIECTAT	ING.PREDOANĂ CLAUDIU		DATA 10.2021
DESENAT	ING. FLORICEL IONUȚ		

BENEFICIAR: DISTRIBUȚIE ENERGIE OLTENIA SA
JUD. DOLJ, MUN. CRAIOVA, STR. CALEA SEVERINULUI NR.97, PARTER, ET. 2, 3 ȘI 4

TITLUL LUCRĂRII: MODERNIZARE BRANSAMENTE PRIN MONTARE FDCP/BMP AFERENTE MUNICIPIULUI CRAIOVA, ZONA CARTIER CRAIOVITA (BLOCURI: 200E11, 200J, 200G, 200E2, 200E3, 200E6, 200E9, 200B, 200C, 200F, 200R, 200S), JUD.DOLJ

TITLUL PLANȘEI: PLAN DE SITUAȚIE PROIECTATĂ

PROIECT NR. 43.1/2021

FAZA PAC

PLANȘA NR. 3

42