


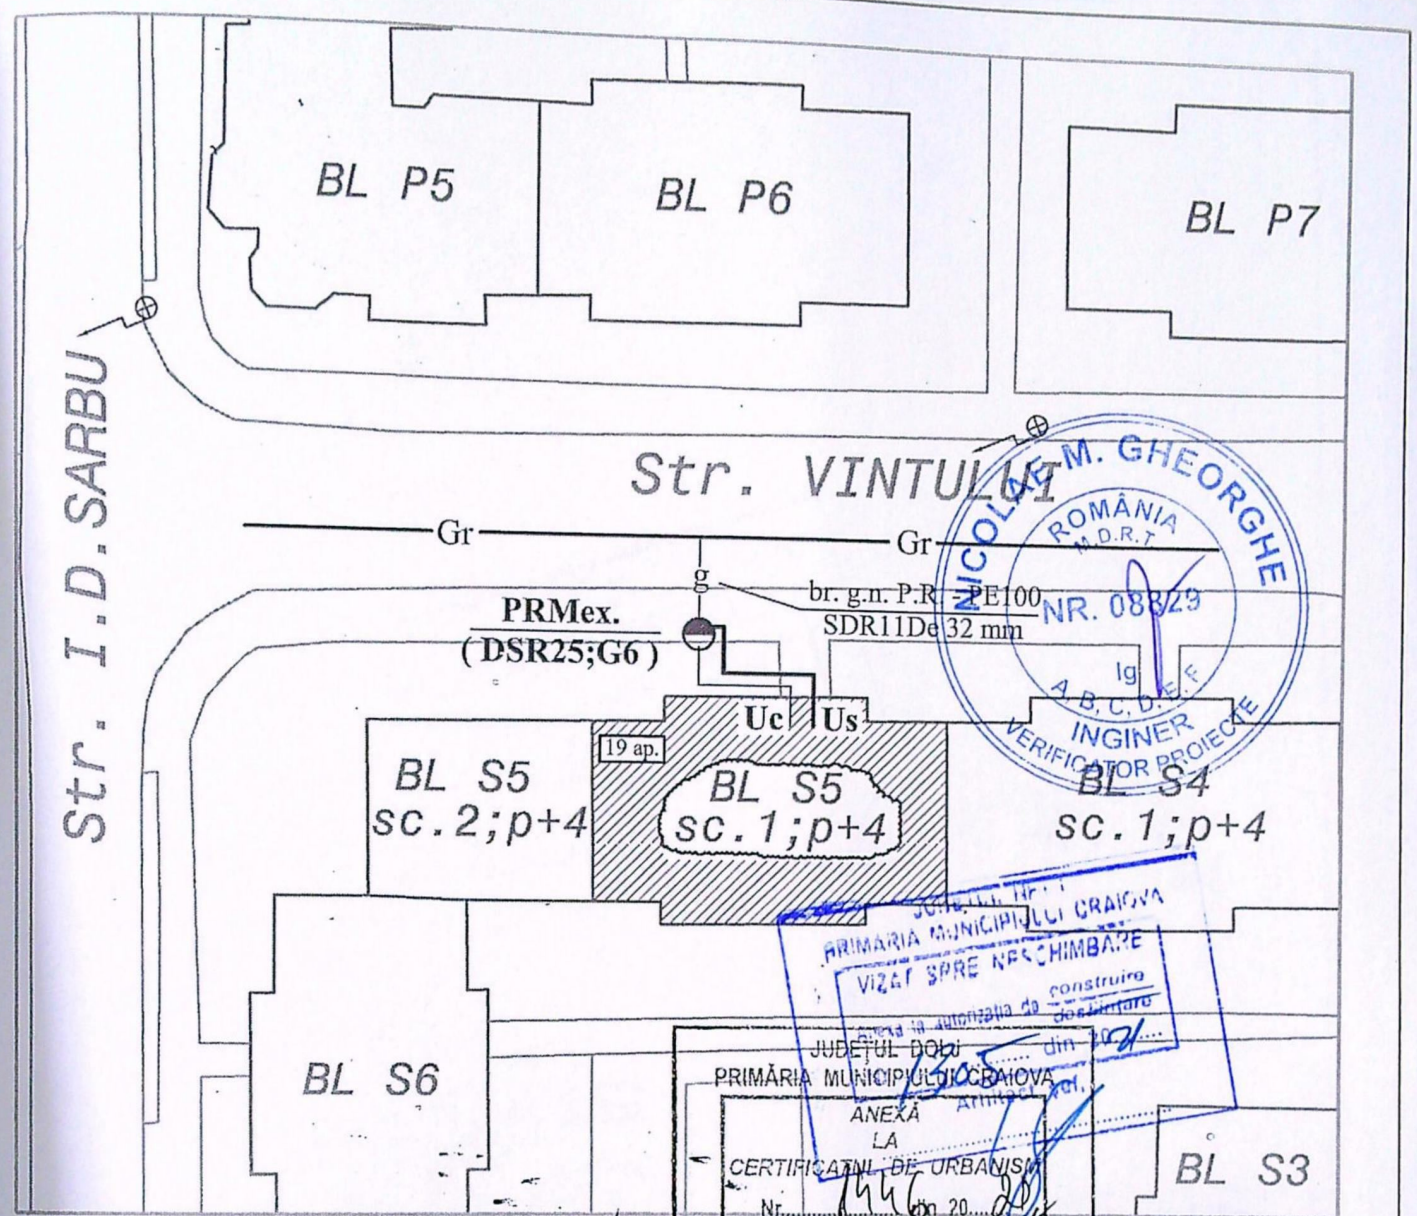

Nota : Instalatia de separare GAZE proiectata se executa aparent ,
pe casa scarii . NU se fac sapaturi si lucrari in domeniul public
Nu afecteaza iluminatul public - LUXTEN

LEGENDA

- Gr — Conducta distributie g. n. P.R. - pozata subteran - existenta
- g — Bransament g. n. P.R. - PE100 SDR11De32 mm - pozata subteran - existent
- PRM ex.(DSR25 ; G6 - deserveste IU comuna a blocului - Uc)
- Uc — I.U. comuna cu contorizare unica - EXISTENTA - Uc
- Us — I.U. separata pe casa scarii dirijata pe verticala pe doua coloane - PROIECTATA - Us
- ▨ Imobil la care se executa lucrari de gaze naturale

expert ing. Dumitrescu	S.G.D.	516/05.10.21
Verificator/	SISTEM	
Expert	S.R.L.	Referat/Expertiza nr./Data

SC SGD SISTE
 J16/1647/2003;sg
 Aut. nr.17949/27.02.2018

CERTIFICATIE	NUME
PROIECT	ing. Godeanu
OBIECTANT	ing. Godeanu
SENAT	ing. Godeanu