

...legătură cu prezentul contract...

...legislația aplicabilă privind protecția datelor cu caracter personal...

...deciziile pe care autoritatea de supraveghere...

...Părțile au cunoștință și convin ca fiecare Parte să...

...operator asociat sau să fie într-o relație de tip operator-persoană...

...prezentul contract, și niciuna dintre Părți nu acceptă vreo răspundere...

...în cazul în care apar circumstanțe în care oricare dintre Părți...

...operator asociat împreună cu cealaltă Parte în...

...acord cu caracter obligatoriu în conformitate...

...precum și cu alte prevederi legale relevante.

Comunicări

1 (1) Orice comunicare între părți, referitoare la îndeplinirea prezentului contract, trebuie să fie transmisă în scris.

Orice document scris trebuie înregistrat atât în momentul transmiterii cât și în momentul primirii comunicării.

2 Comunicările între părți se pot face prin e-mail sau Registratura Generală cu conținutul scris a primirii comunicării.

3 Comunicările cu privire la statusul lucrărilor cât și periodicitatea raportărilor se va face în conformitate cu cerințele din Caietul de Sarcini.

Dispoziții finale

Executantul declară expres ca a luat la cunoștință și își asumă toate clauzele contractului.

Fiecare persoană care semnează prezentul contract declară și garantează pentru conținutul autorizat al părții pentru care semnează.

Prezentul contract s-a încheiat în 2 (două) exemplare originale, câte unul pentru fiecare parte.



...Romania SA



Executant,
DIVERSINST SRL

ADMINISTRATOR,

Stefan Ionut Claudiu

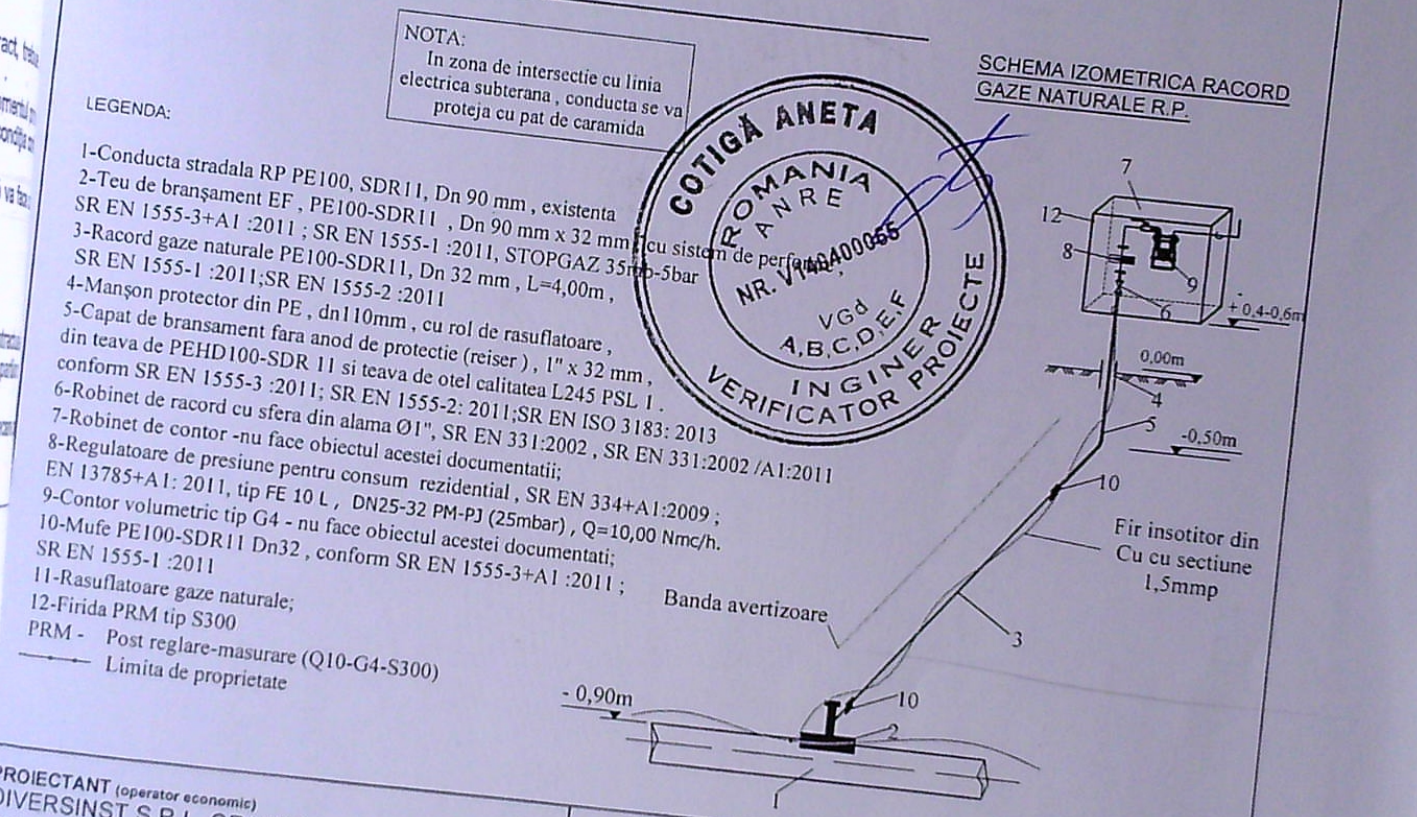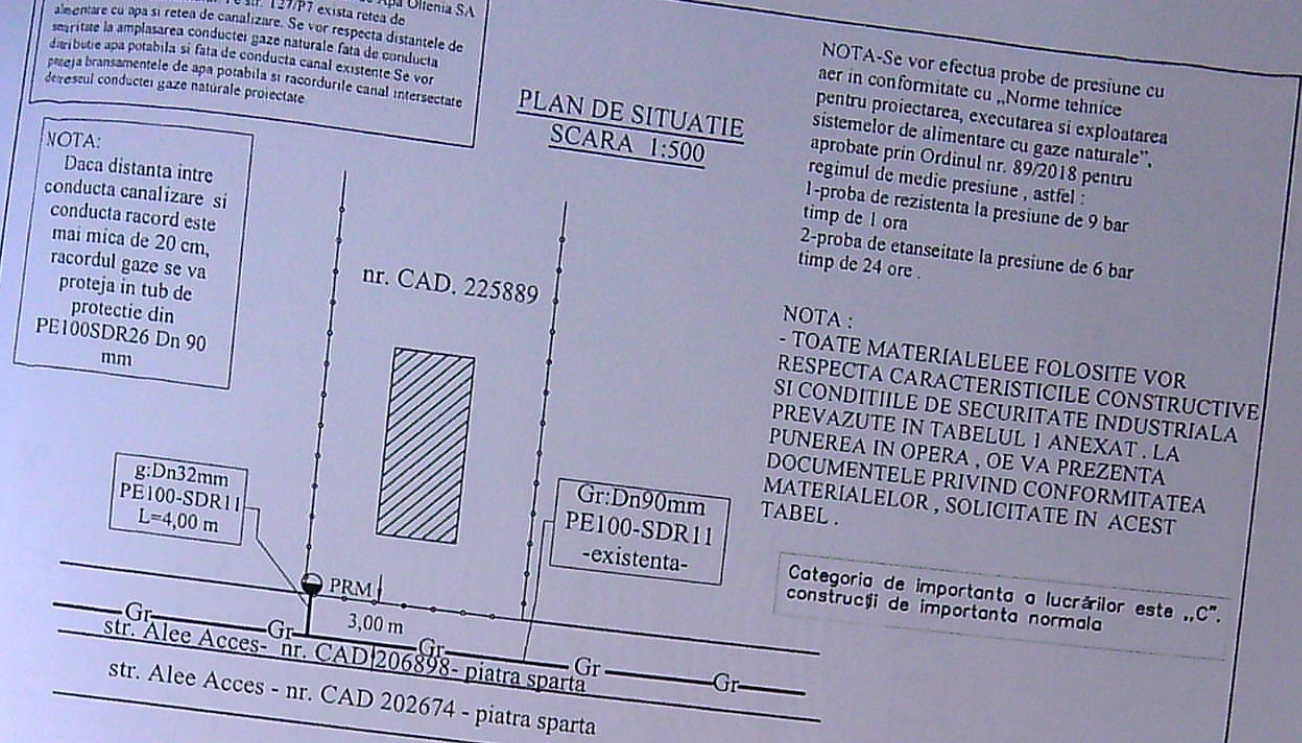

PROIECTANT (operator economic) DIVERSINST S.R.L. CRAIOVA Inst. aut. proiectant: ing. STEFAN IONUT Inst. aut. ANRE, PGD nr. 212160314/2021		EXECUTANT (operator economic) Inst. aut. executant: Inst. aut. ANRE, EGD nr.	
DIVERSINST SRL CRAIOVA - 116/3102/92 Aut. PDSB nr. 1605/10.02.2020		POPESCU SORIN CRAIOVA, str. T27/P7, nr. 225889/206898, jud. DOLJ	
SPECIFICATIE EF PROIECT PROIECTANT ESENAT		SCARA 1:500 DATA 2022	
NUME ing. Stefan Ionut ing. Stefan Ionut ing. Dobre Marian		RACORD GAZE NATURALE PRESIUNE REDUSA SI POST REGLARE PR/PJ PLAN SITUATIE, SCHEMA IZOMETRICA	
Faza: MLPAT		Pr. nr. 72/2022	

