


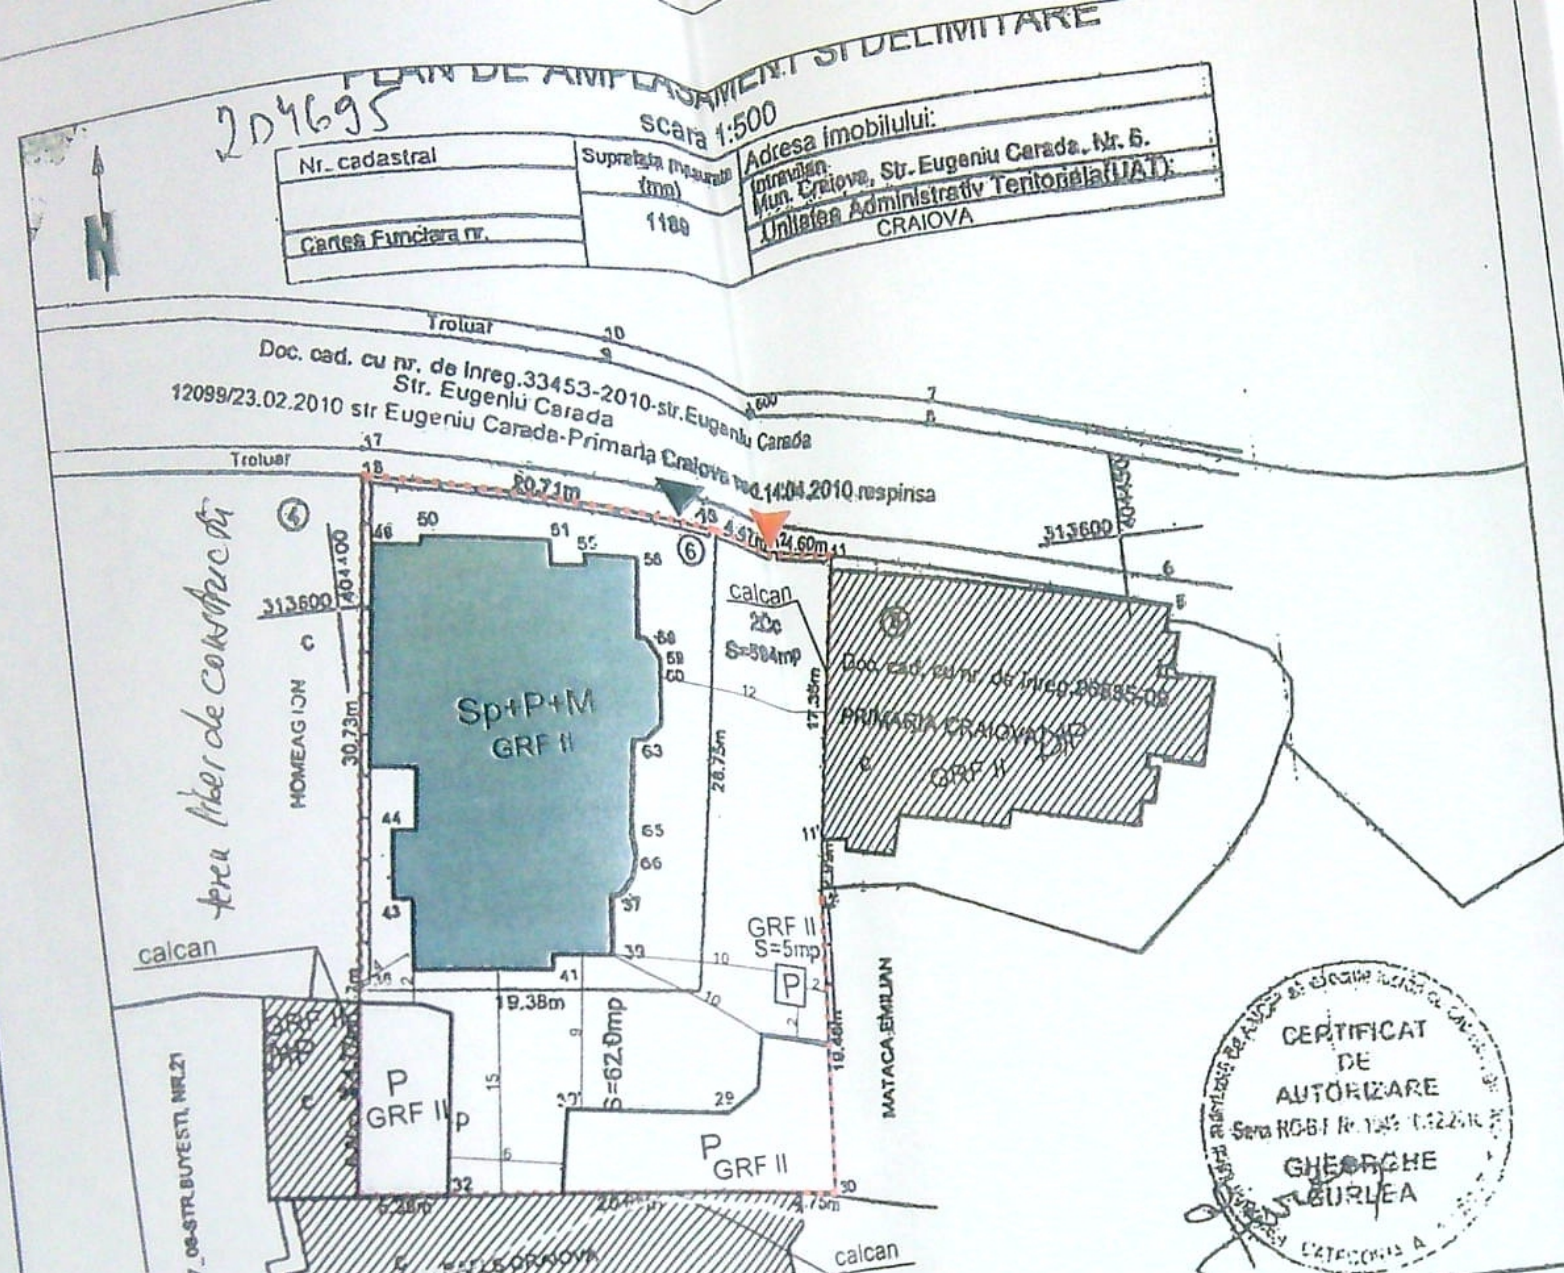

204695

scara 1:500

Adresa imobilului:

Nr. cadastral	Suprafata masurata (mp)	Adresa imobilului:
1189	1189	Mun. Craiova, Str. Eugeniu Carada, Nr. 6.
Cartea Funciara nr.		Unitatea Administrativ Teritoriala (UAT): CRAIOVA

Doc. cad. cu nr. de inreg. 33453-2010-str. Eugeniu Carada
12099/23.02.2010 str Eugeniu Carada-Primaria Craiova

Doc. cad. cu nr. de inreg. 33453-2010-str. Eugeniu Carada
12099/23.02.2010 str Eugeniu Carada-Primaria Craiova

A. Date referitoare la teren intravilan

Nr. parcele	Categorie de folosinta	Suprafata (mp)	Valoarea de inregistrare (lei/ha)	Mentii
1	Cc	605	0.6149	Teren imprejmuit-gard din beton si zid constructie
2	Cc	594		
Total		1189		

Cod constr	Suprafata constr (mp)	Valoarea de inregistrare (lei/ha)	Mentii
C1	351	965199.50	Locuinta Sp+P+M, finisata in S.C.
C2	5		Anexa- nu face obiectul prezentei
C3	100		Anexa- nu face obiectul prezentei
Total			

INVENTAR DE COORDONATE

Nr. pt	Epm	Nivel
16	404402.530	313507.888
19	404422.852	313503.603
12	404427.027	313502.723
10	404431.456	313501.482
11	404428.016	313504.267
11'	404427.402	313501.324
12'	404425.674	313501.931
30	404422.880	313502.507
31	404402.438	313504.460
32	404397.876	313504.901
33	404398.010	313571.778
34	404398.828	313576.507
35	404398.712	313577.247
36		
Suprafata totala masurata=1189mp		
Suprafata din act=1189mp		

Oficial de Cadastru si Publicitate Imobiliara Dolj
IVAN ILEAN
CONSILIER

41282/2011

CERTIFICAT DE AUTORIZARE
Sera ROBI R. 125 1228 R.
GHEORGHE BURLEA

CERTIFICAT DE AUTORIZARE
DE
TOPOGRAFIE
Sera ROBI R. 125 1228 R.
GHEORGHE BURLEA

VIZAT SPRE NESCHIMBARE
NR. 3
Anexa la autorizatia de construire
Nr. 249
din 20.12.12

LEGENDA:

- LIMITA PROPRIETATE STUDIATA
- CLADIRE CE SE RESTAUREAZA
- CLADIRI ANEXA CE NU FAC OBIECTUL PREZENTULUI PROIECT
- CLADIRI EXISTENTE
- ACCES PIETONAL
- ACCES CAROSABIL

DATE TEHNICE:

AC TOTALA = 518,00 mp din care

AC CLADIRE STUDIATA = 351,00 mp

ADC TOTALA = 665,64 mp din care

ADC CLADIRE STUDIATA = 498,64 mp

TRIF M. MARIANA
ROMANIA
Nr. 1198
22 FEB. 2016
VERIFICATOR PROIECTE

ROMANIA
Arh. Iulian Camui
EXPERT
Nr. 082

ORDINUL ARHITECTURILOR
DIN ROMANIA
Nr. 0021
Iulian CAMUI

JUDETUL DOLJ
PRIMARIA MUNICIPIULUI CRAIOVA
VIZAT SPRE NESCHIMBARE
Anexa la autorizatia de construire
Nr. 249 din 20.12.12

ORDINUL ARHITECTURILOR
DIN ROMANIA
4816
Andreo Gabriela TRIF

VERIFICATOR	NUME	SEMNTURA	REFERAT NR./DATA
PROIECTANT GENERAL	SC GETRIX SA CRAIOVA		
CERTIFICAT ISO 9001	J16/1934/1994		
BENEFICIAR	SC ALL INSTAL SRL		
TITLU PROIECT	REABILITARE CLADIRE, LOCUINTA DE SERVICIU Sp+P+M		
TITLU PLANSA	STR. EUGENIU CARADA, NR. 6, CRAIOVA, JUD. DOLJ		
PLAN DE SITUATIE			

* CONSTRUCTORUL VA LUA TOATE MASURILE DE PROTECTIE A MUNCII SI P.S.I. PREVAZUTE DE LEGISLATIA IN VIGOARE


* CONSTRUCTORUL VA VERIFICA TOATE COTELE SI DIMENSIUNILE EVENTUALELE ERORI SAU OMSIUNI VOR FI SEMNALATE PROIECTANTULUI GENERAL

* DIMENSIUNILE NU SE MASOARA DIRECT PE DESEN


Informatia continuta in acest document este proprietatea "S.C. GETRIX S.A. CRAIOVA" si nu poate fi copiat sau utilizata in alt scop decat cel pentru care a fost elaborata (partial sau in intregime)

Orice modificare a acestui document, fara acordul scris al "S.C. GETRIX S.A. CRAIOVA" il anuleaza de drept si este inopozabila

Diracția Județeană pentru Cultură
Dolj
Nr. 6577/2016
Județ Dolj

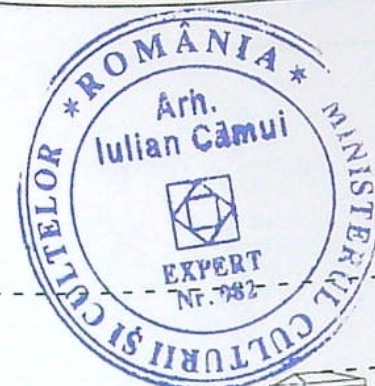

02 MAR 2016

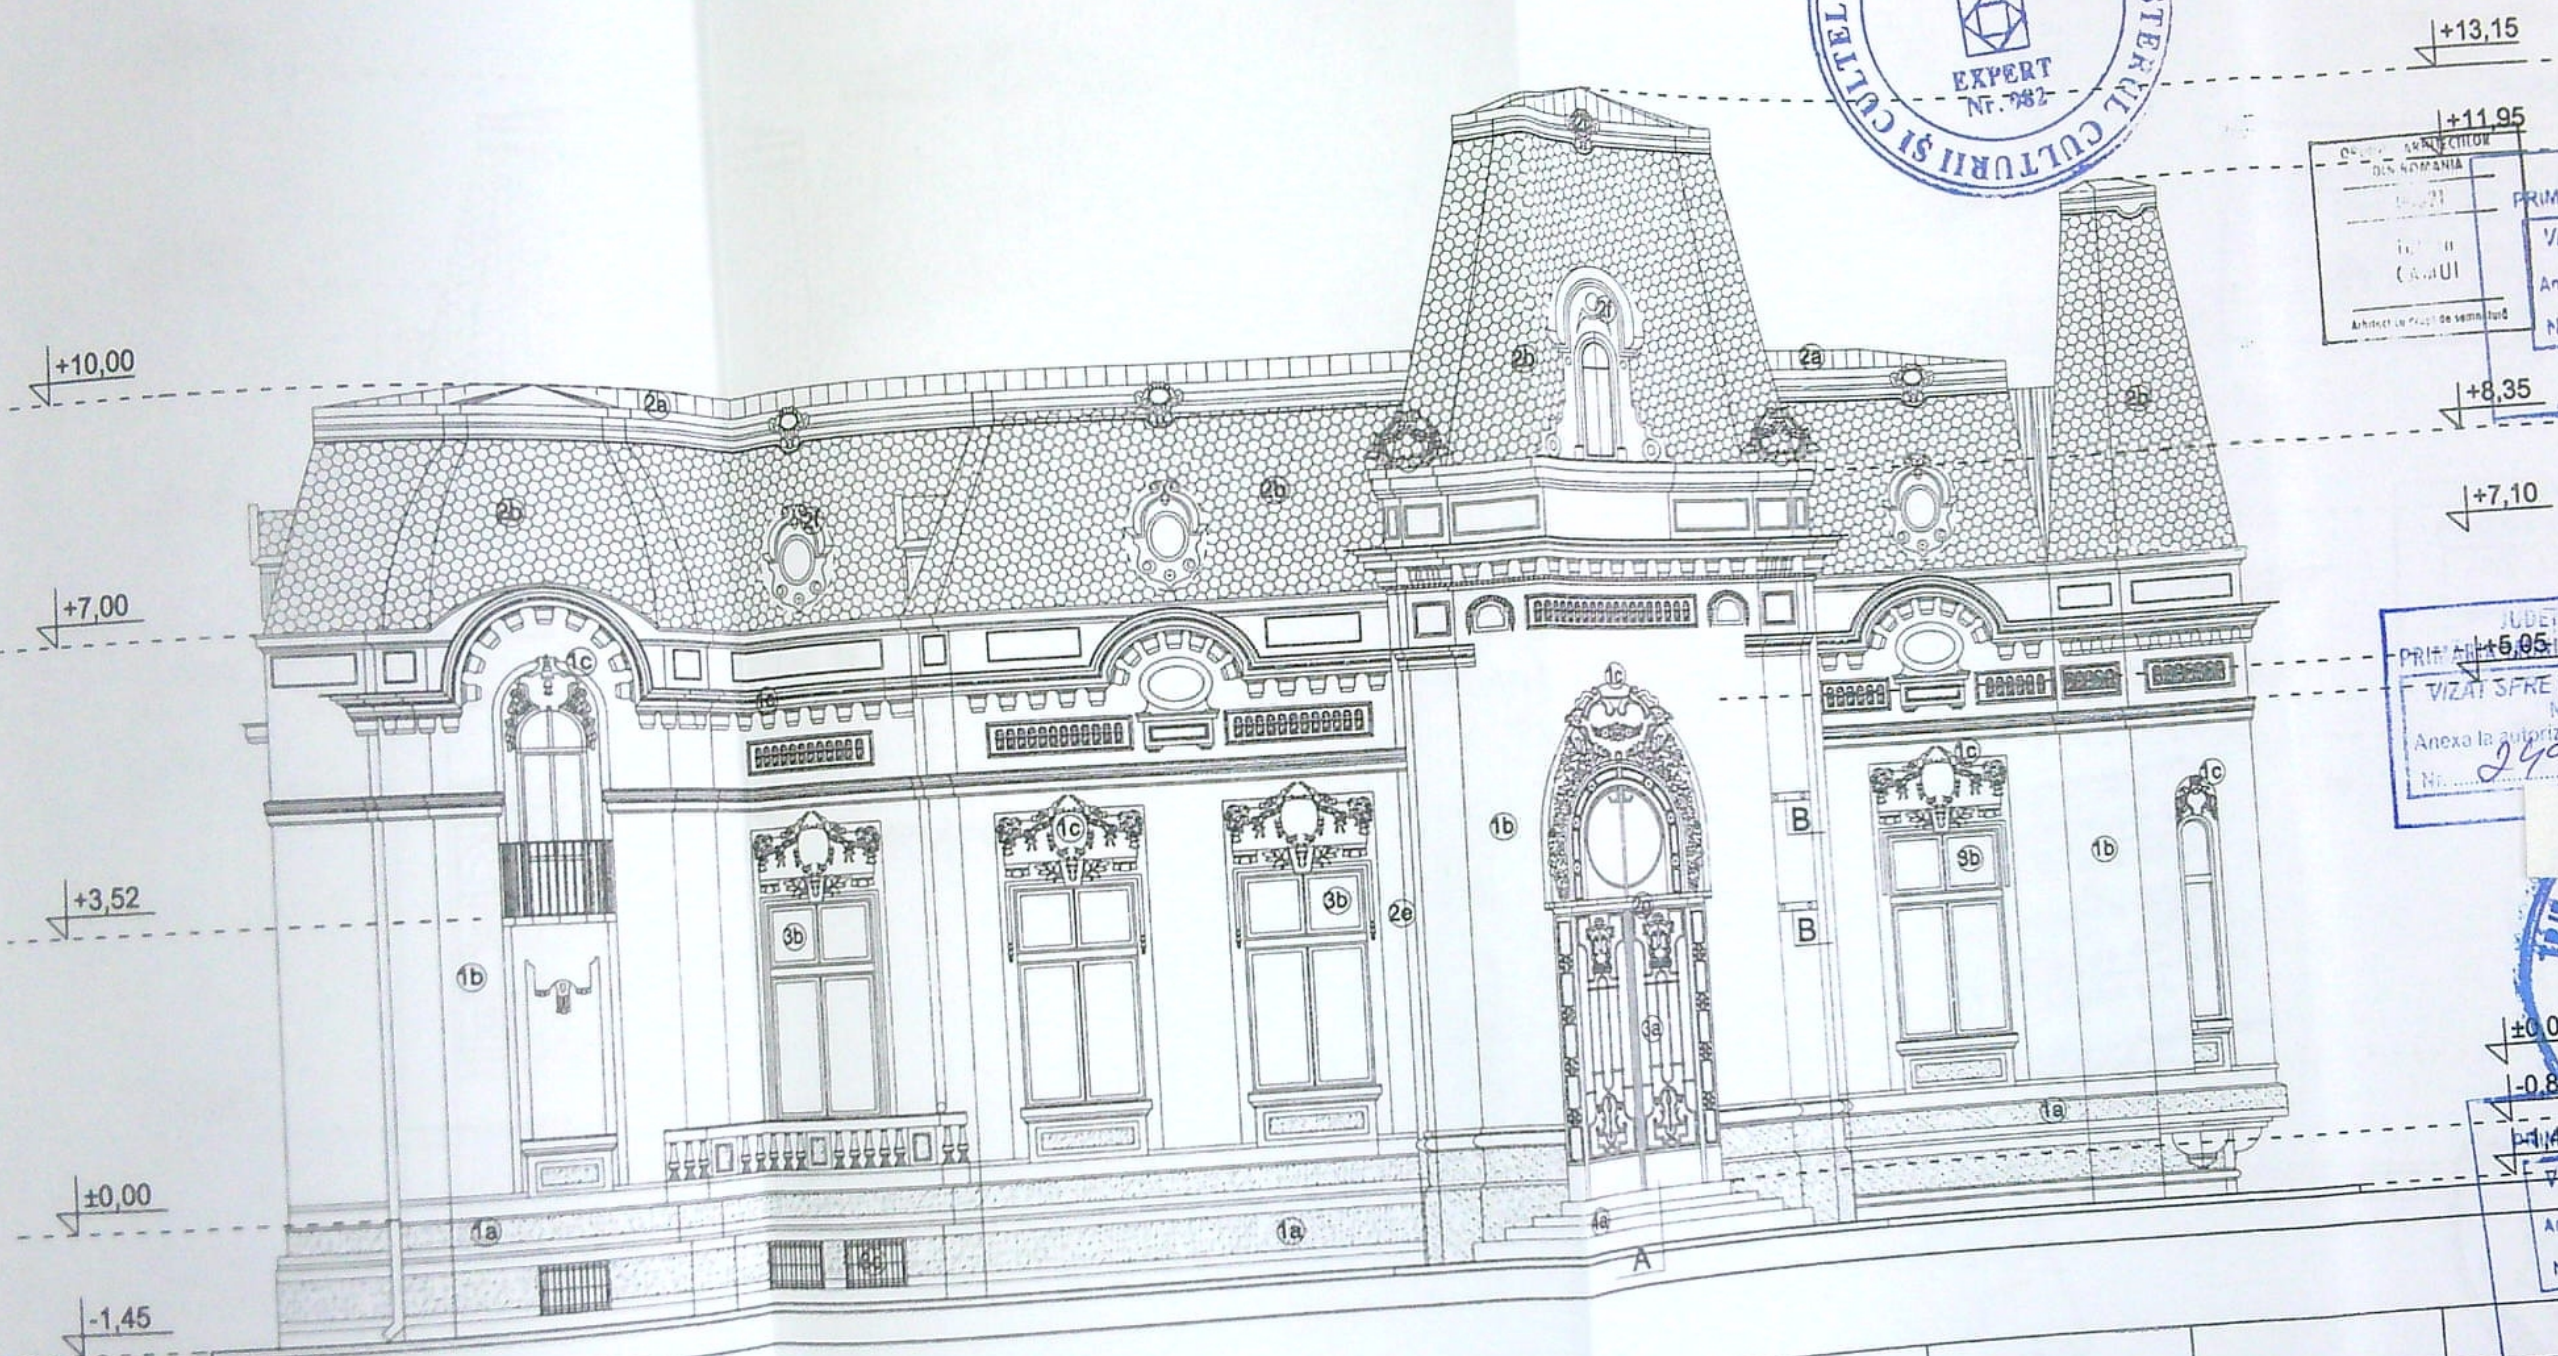

JUDETUL DOLJ
PRIMARIA MUNICIPIULUI CRAIOVA
VIZAT SPRE NESCHIMBARE
Anexa la autorizația de construire
Nr. 249 din 20.11.15

Arhitect șef,
DIN DOLJ
026
Andreea Gabriela TRIF

JUDETUL DOLJ
PRIMARIA MUNICIPIULUI CRAIOVA
VIZAT SPRE NESCHIMBARE
NR. 3
Anexa la autorizația de construire
destinată
Nr. 249 din 20.11.15



JUDETUL DOLJ
PRIMARIA MUNICIPIULUI CRAIOVA
VIZAT SPRE NESCHIMBARE
Anexa la autorizația de construire
destinată
Nr. 1563 din 20.11.15

- LEGENDĂ FINISAJE**
- 1. PEREȚI**
- 1a. SOCLU - Tencuială decorativă pe bază de rășini organice, din mozaic de piatră colorată
 - 1b. CÂMP - Zugrăveală pe bază de apă culoare bej
 - 1c. PROFILE, CORNIȘE, ANCADRAMENTE - Zugrăveală pe bază de apă culoare alb
 - 1d. Balustradă ornamentală din fier forjat
- 2. ÎNVELITORI**
- 2a. Tablă de zinc
 - 2b. Solzi tablă zincată
 - 2c. Jgheaburi tablă zincată - secțiune semicirculară
 - 2d. Burlane tablă zincată - secțiune circulară
 - 2e. Burlane tablă zincată - secțiune circulară
 - 2f. Lucame/decorații din tablă de zinc
 - 2g. Copertină din sticlă armată pe structură metalică
- 3. TÂMLĂRI**
- 3a. Uși - Tâmplărie lemn masiv cu geam simplu și grilaje decorative din fier forjat
 - 3b. Ferestre - Tâmplărie lemn masiv cu geam simplu la interior și geam termorezistent la exterior
 - 3c. Ferestre - Tâmplărie lemn masiv cu grilaje metalice
- 4. PARDOSELI**
- 4a. Trepte din marmură

VERIFICATOR	NUME	SEMNTURA	CERINTA	REFERAT NR./ DATA	Proiect nr. 2031 2015
			Beneficiar:	SC ALL INSTAL SRL	Faza AVIZE
			Titlu proiect:	REABILITARE CLADIRE, LOCUINTA DE SERVICIU Sp+P+M STR.EUGENIU CARADA, NR. 6, CRAIOVA, JUD. DOLJ	Data 12.2015
			Titlu plansa:	FATADA EST - PROPUNERE	Scara 1:100
					Planșa nr. A7

PROIECTANT GENERAL
SC GETRIX SA CRAIOVA
CERTIFICAT ISO 9001 J16/1934/1994

Expert MCC
Șef proiect

Proiectat

Desenat

arh. CAMUI I.

arh. TRIF A.

arh. TRIF A.



* CONSTRUCTORUL VA LUA TOATE MASURILE DE PROTECȚIE A MUNCII SI P.S.I. PREVAZUTE DE LEGISLATIA IN VIGOARE.

* CONSTRUCTORUL VA VERIFICA TOATE COTELE SI DIMENSIUNILE. EVENTUALELE ERORI SAU OMSIUNI VOR FI SEMNALATE PROIECTANTULUI GENERAL.

* DIMENSIUNILE NU SE MASOARA DIRECT PE DESEN.

Informația conținută în acest document este proprietatea "S.C. GETRIX S.A. CRAIOVA" și nu poate fi copiată sau utilizată în alt scop decât cel pentru care a fost elaborată (parțial sau în întregime).

Orice modificare a acestui document, fără acordul scris al "S.C. GETRIX S.A. CRAIOVA", îl absolve de orice responsabilitate.

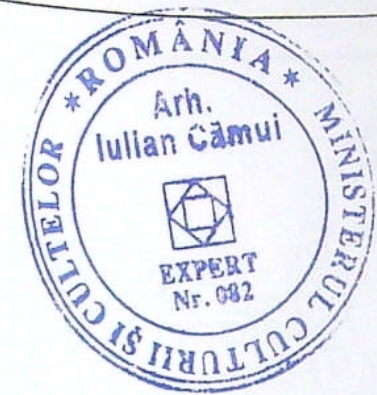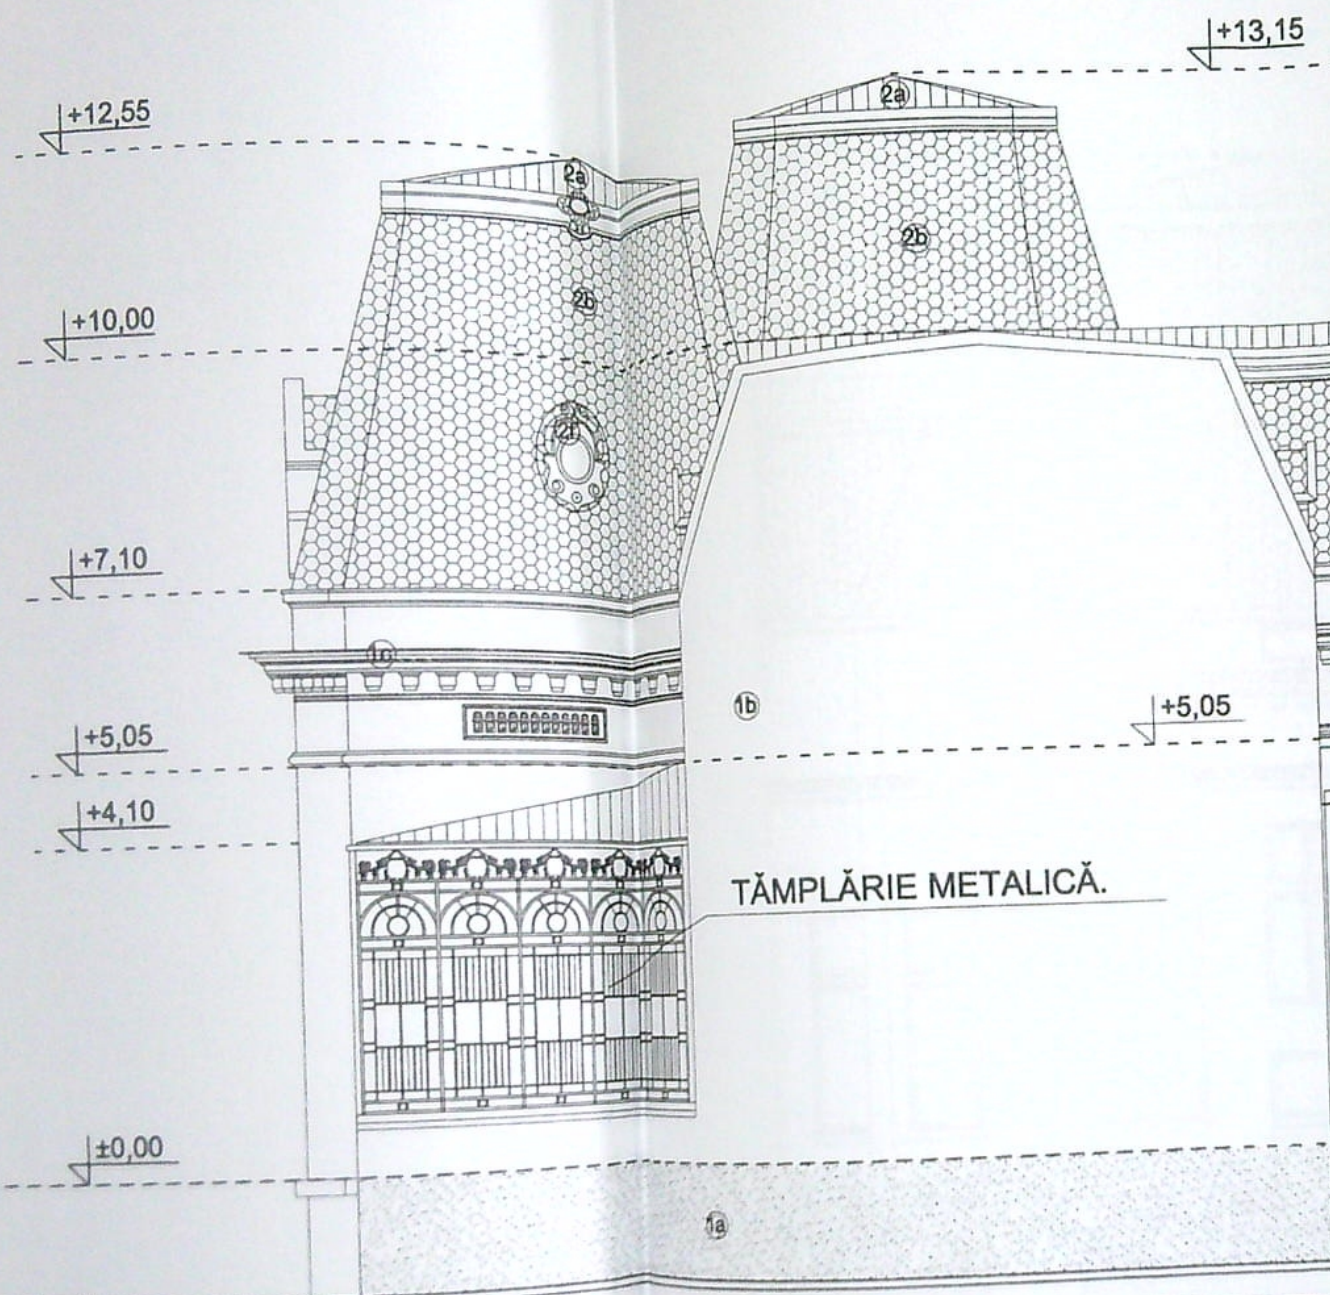

Directia Județeană pentru Cultură
Dolj
Nr. 65/17/2016
anul luna ziua

JUDEȚUL DOLJ
PRIMĂRIA MUNICIPIULUI CRAIOVA
VIZAT SPRE NESCIMBARE
NR. 3
Anexa la autorizația de construire
Nr. 247 din 20.12.15
Arhitect șef

JUDEȚUL DOLJ
PRIMĂRIA MUNICIPIULUI CRAIOVA
VIZAT SPRE NESCIMBARE
Anexa la autorizația de construire
Nr. 149 din 26.12.16
Arhitect șef

JUDEȚUL DOLJ
PRIMĂRIA MUNICIPIULUI CRAIOVA
VIZAT SPRE NESCIMBARE
Anexa la autorizația de construire
Nr. 1563 din 20.12.18
Arhitect șef


TRIF M. MARIANA
ROMANIA
Nr. 1498
BI, C, D
VERIFICATOR PROIECT

LEGENDĂ FINISAJE

1. PEREȚI
 - 1a. SOCLU - Tencuială decorativă pe bază de rășini organice, din mozaic de piatră colorată
 - 1b. CÂMP - Zugrăveală pe bază de apă culoare bej
 - 1c. PROFILE, CORNIȘE, ANCADRAMENTE - Zugrăveală pe bază de apă culoare alb
 - 1d. Balustradă ornamentală din fier forjat
 - 1f. INSTALAȚII APARENTE - unități exterioare aer condiționat/ reglatoare, țevi de gaze, coșuri c.t., camere supraveghere, etc.
2. ÎNVELITORI
 - 2a. Tablă de zinc
 - 2b. Solzi tablă zincată
 - 2c. Jgheaburi tablă zincată - secțiune semicirculară
 - 2d. Burlane tablă zincată - secțiune circulară
 - 2e. Burlane tablă zincată - secțiune circulară
 - 2f. Lucame/decorații din tablă de zinc
3. TÂMLĂRII
 - 3a. Uși - Tâmplărie lemn masiv cu geam simplu și grilaje decorative din fier forjat
 - 3b. Ferestre - Tâmplărie lemn masiv cu geam simplu la interior și geam termorezistent la exterior
4. PARDOSELI
 - 4a. Trepte finisate cu gresie

VERIFICATOR	NUME	SEMNATURA	CERINTA	REFERAT NR./ DATA	Proiect nr. 2031 2015
	PROIECTANT GENERAL SC GETRIX SA CRAIOVA CERTIFICAT ISO 9001 J16/1934/1994		Beneficiar: SC ALL INSTAL SRL		Faza AVIZE
SPECIFICATIE	NUME	SEMNATURA	Titlu proiect: REABILITARE CLADIRE, LOCUINTA DE SERVICIU ȘP+P+M STR.EUGENIU CARADA, NR. 6, CRAIOVA, JUD. DOLJ		Data 12.2015
Expert MCC Șef proiect	arh. CAMUI I.				Scara 1:100
Proiectat	arh. TRIF A.		Titlu planșă: FATADA VEST - PROPUNERE		Planșă nr. A9
Desenat	arh. TRIF A.				

* CONSTRUCTORUL VA LUA TOATE MASURILE DE PROTECȚIE A MUNCII ȘI P.S.I. PREVĂZUTE DE LEGISLAȚIA ÎN VIGOARE.
* CONSTRUCTORUL VA VERIFICA TOATE COTELE ȘI DIMENSIUNILE. EVENTUALELE ERORI SAU OMIȘIUNI VOR FI SEMNALATE PROIECTANTULUI GENERAL.
* DIMENSIUNILE NU SE MASOARA DIRECT PE DESEN.
Informația conținută în acest document este proprietatea "S.C. GETRIX S.A. CRAIOVA" și nu poate fi copiată sau utilizată în alt scop decât cel pentru care a fost elaborată (parțial sau în întregime).
Orice modificare a acestui document, fără acordul scris al "S.C. GETRIX S.A. CRAIOVA", este considerată nulă și fără valoare.

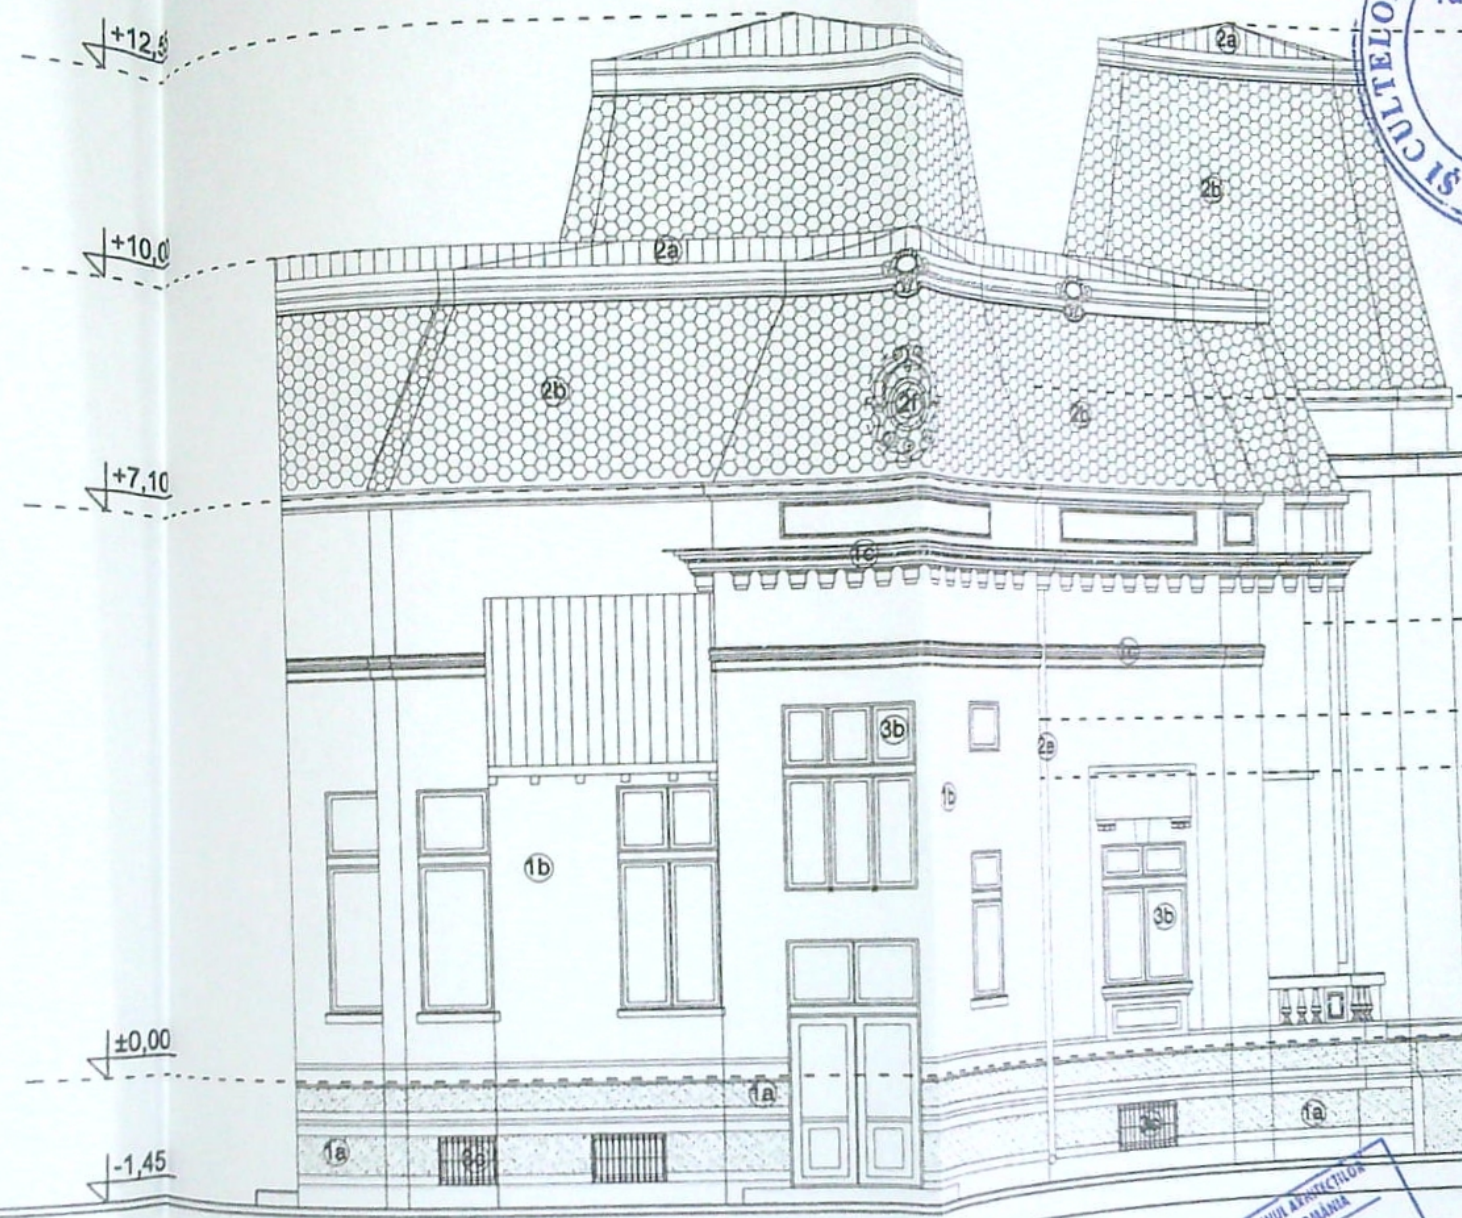

JUDEȚUL DOLJ
PRIMĂRIA MUNICIPIULUI CRAIOVA
VIZAT SPRE NESCHIMBARE
NR. 3
Anexa la autorizația de construire
Nr. 149 din 20.12.15
Arhitect șef,

Direcția Județeană pentru Cultură
Dolj
Nr.
Anul luna ziua

JUDEȚUL DOLJ
PRIMĂRIA MUNICIPIULUI CRAIOVA
VIZAT SPRE NESCHIMBARE
NR. 3
Anexa la autorizația de construire
Nr. 149 din 20.12.15
Arhitect șef,

ROMANIA
M. L. P. A. T.
NR. 1498 7.2.FEB. 2015
TRIF M. MARIANA
Arhitect șef,

JUDEȚUL DOLJ
PRIMĂRIA MUNICIPIULUI CRAIOVA
VIZAT SPRE NESCHIMBARE
NR. 563 din 20.12.15
Arhitect șef,

LEGENDĂ FINISAJE

1. PEREȚI
 - 1a. SOCLU - Tencuială decorativă pe bază de rășini organice, din mozaic de piatră colorată
 - 1b. CÂMP - Zugrăveală pe bază de apă culoare bej
 - 1c. PROFILE, CORNIȘE, ANCADRAMENTE - Zugrăveală pe bază de apă culoare alb
 - 1d. Balustradă ornamentală din fier forjat
 - 1f. INSTALAȚII APARENTE - unități exterioare aer condiționat/ reglatoare, țevi de gaze, coșuri c.t., camere supraveghere, etc.
2. ÎNVELITORI
 - 2a. Tablă de zinc
 - 2b. Solzi tablă zincată
 - 2c. Jgheaburi tablă zincată - secțiune semicirculară
 - 2d. Burlane tablă zincată - secțiune circulară
 - 2e. Burlane tablă zincată - secțiune circulară
 - 2f. Lucrame/decorații din tablă de zinc
3. TÂMLĂRII
 - 3a. Uși - Tâmplărie lemn masiv cu geam simplu și grilaje decorative din fier forjat
 - 3b. Ferestre - Tâmplărie lemn masiv cu geam simplu la interior și geam termorezistent la exterior
4. PARDOSELI
 - 4a. Trepte finisate cu gresie

VERIFICATOR	NUME	SEMNATURA	CERINTA	REFERAT NR./ DATA	Proiect nr. 2031 2015
	PROIECTANT GENERAL		Beneficiar:		Faza AVIZE
	SC GETRIX SA CRAIOVA		SC ALL INSTAL SRL		Data 12.2015
	CERTIFICAT ISO 9001 J16/1934/1994		Titlu proiect:		Scara 1:100
			REABILITARE CLADIRE, LOCUINTA DE SERVICIU SP+P+M		Planșa nr. A10
			STR. EUGENIU CARADA, NR. 6, CRAIOVA, JUD. DOLJ		
			Titlu planșa:		
			FATADA SUD - PROPUNERE		

CONSTRUCTORUL VA LUA TOATE MASURILE DE PROTECTIE A MUNCII SI P.S.I. PREVAZUTE DE LEGISLATIA IN VIGOARE.
CONSTRUCTORUL VA VERIFICA TOATE COTELE SI DIMENSIUNILE. EVENTUALELE ERORI SAU OMIISIUNI VOR FI SEMNALATE PROIECTANTULUI GENERAL.
DIMENSIUNILE NU SE MASOARA DIRECT PE DESEN.
Informația conținută în acest document este proprietatea "S.C. GETRIX S.A. CRAIOVA" și nu poate fi copiată sau utilizată în alt scop decât cel pentru care a fost elaborată (cartal sau în întregime).