


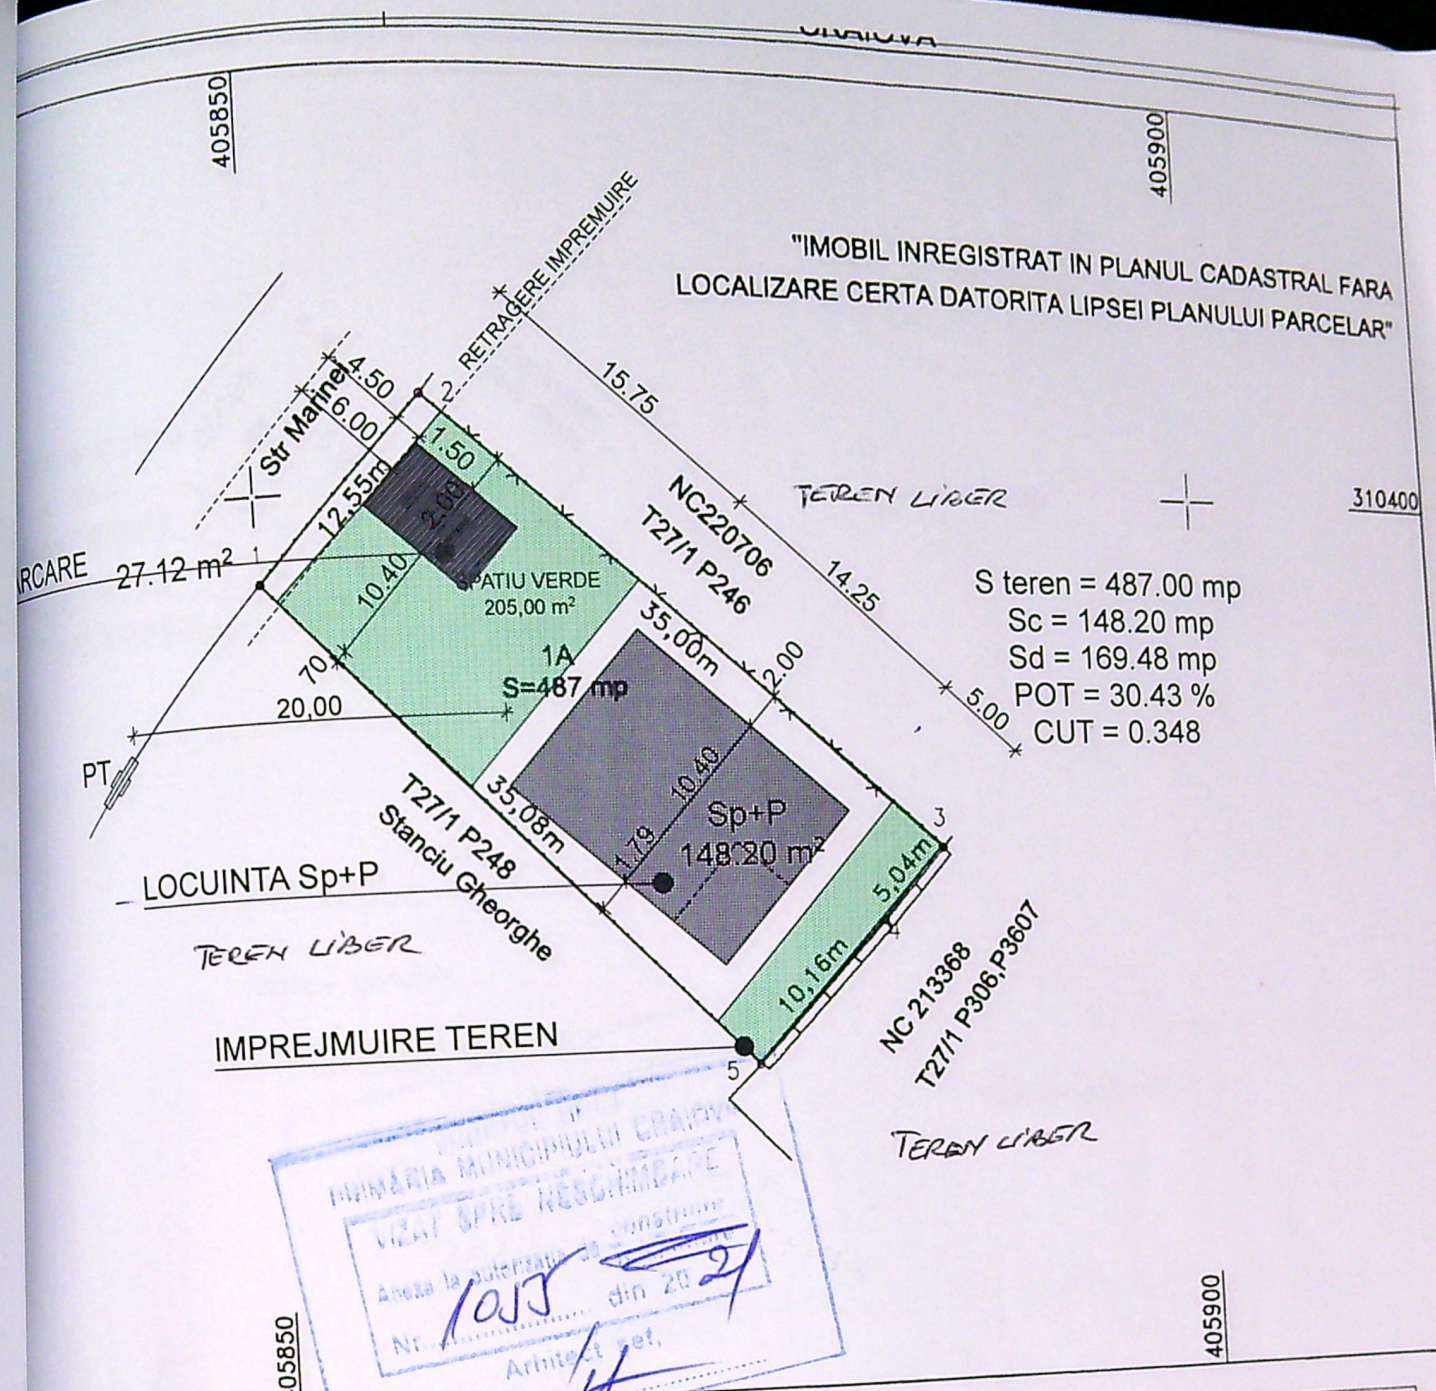

MUNICIPIUL CRAI
 VICAT SPRE RESCHIDARE
 Anexa la autorizația de construire
 Nr. 1055 din 2021
 Arhitect ing.

A. Date referitoare la teren		
Categoria de folosinta	Suprafata (mp)	Mentuni
A	487	Teren intravilan imprejmuit partial-gard beton, gard plasa sarma si limita conventionala
	487	
B. Date referitoare la constructii		
Destinatia	Suprafata construita la sol (mp)	
-	-	-
	-	-
Suprafata totala masurata a imobilului =487mp Suprafata din act =487mp		

Nedelcu Maria Oana
 confirm executarea măsurătorilor la teren,
 corectitudinea întocmirii documentației cadastrale și
 corespondența acestora cu realitatea din teren

Inspector,
 Confirm introducerea imobilului în baza de date integrată și
 atribuirea numărului cadastral

Semnătura și stampila
 Certificat de Autorizare
 Seria RO-DJ-F-Nr 0226/27.09.2017
 MARIA OANA NEDELCU
 Semnat digital
 de MARIA-
 OANA NEDELCU
 Data: 2021.01.19
 12:11:48 +02'00'



Semnătura și parafr
 Data.....
 Semnat digital de Ileana Ivan
 Data: 2021.01.20 08:34:43
 +02'00'

/expert
 Nume
 Data: 21.12.2020
 DUMYS ARHITECTURA S.R.L.



Cerinta
 Stampila BCPI

ORDINUL ARHITECTILOR
 DIN ROMANIA
 02576
 Sorin
 DUMITRAS
 259523/2020
 Referat/expertiza nr./data
 TOMITA DORIAN STEFAN



PR-NR
 2021
 FAZA:
 D.T.A.C.

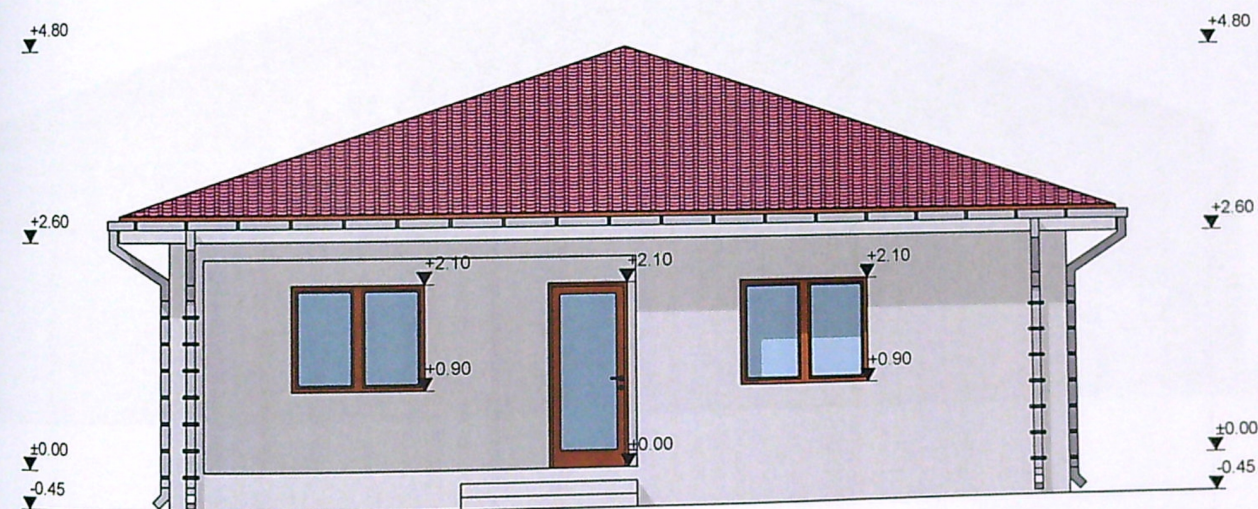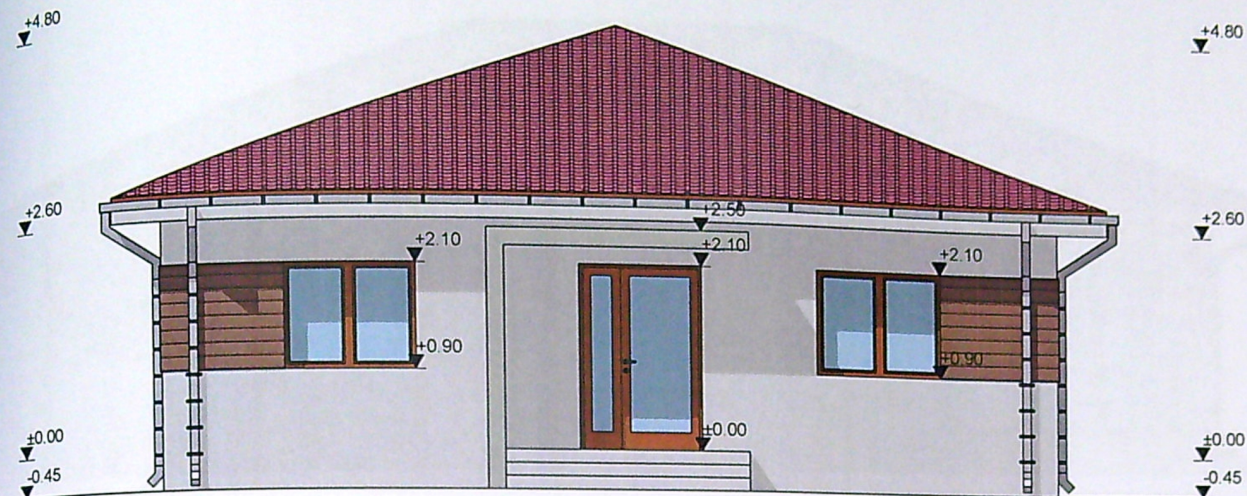

- Legenda finisaje:**
- invelitoare din tabla pe sarpana de lemn - maro
 - parazapezi - maro
 - jgheaburi si burlane din tabla - gri
 - tencuiala decorativa - alb
 - timplarie din pvc cu geam termoizolant - maro
 - placare cu piatra la soclu - gri

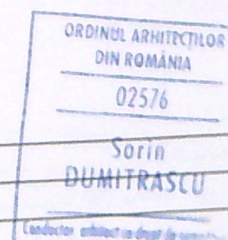
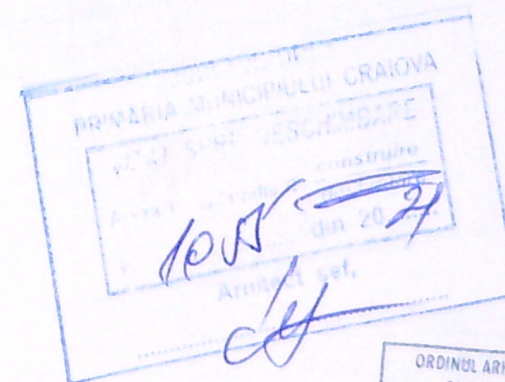


Verif/expert	Nume	Semnatura	Cerinta	Referat/expertiza nr./data	PR-NR.
				TOMITA DORIAN STEFAN	87/2021
Specificatie	DUMYS ARHITECTURA S.R.L.			CONSTRUIRE LOCUINTA Sp+P SI IMPREJMUIRE TEREN	FAZA: D.T.A.C.

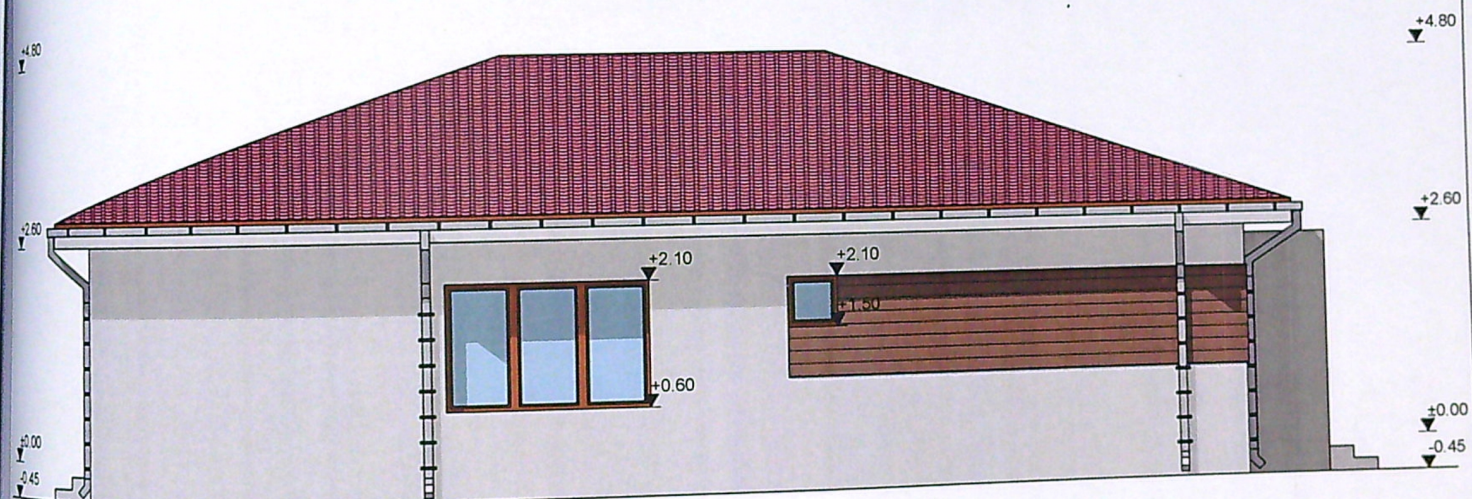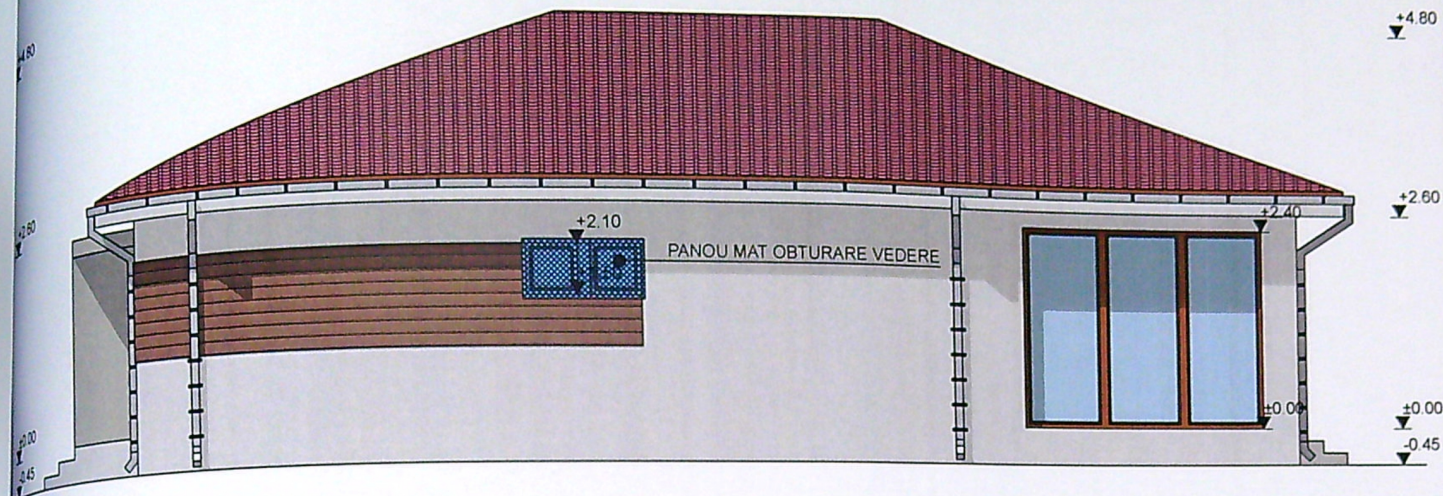

Legenda finisaje:

- invelitoare din tabla pe sarpana de lemn - maro
- parazapezi - maro
- jgheaburi si burlane din tabla - gri
- tencuiala decorativa - alb
- timplarie din pvc cu geam termoizolant - maro
- placare cu piatra la soclu - gri

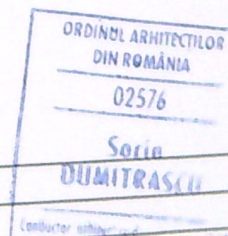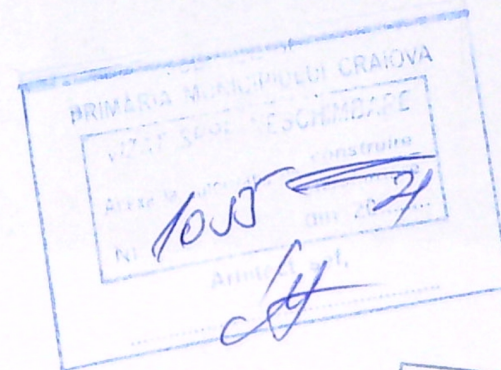

Verif/expert	Nume	Semnatura	Cerinta	Referat/expertiza nr./data	PR-NR.
				TOMITA DORIAN STEFAN	11/2021
Specificatie			SCARA:	CONSTRUIRE LOCUINTA Sp+P SI IMPREJMUIRE TEREN	FAZA: D.T.A.C.
				Str. MARINEI, nr. 75, jud. DOLJ	

DUMYS ARHITECTURA S.R.L.

405900
UL CADASTRAL FARA
PLANULUI PARCELAR

310400

0 mp
mp
mp
%
8

plasa sarma

a si

PR-NR.
11/2021

FAZA:
D.T.A.C.