






| Nr.crt Teren | | mp |
|-------------------------|--------------------------|------------------------|
| 0 | Suprafata teren | 4023,00 |
| 1 | Suprafata construita C1 | 888,00 |
| 2 | Suprafata desfasurata C1 | 1776,00 |
| 3 | Suprafata construita C2 | 3,00 |
| 4 | Suprafata desfasurata C2 | 3,00 |
| P.O.T existent = 22.14% | | C.U.T. existent = 0.44 |
| P.O.T propus = 22.14% | | C.U.T. propus = 0.44 |

- Contur Carte funciara Gradinita sup. masurata 4023 mp
- Gard existen
 - Margine drum
 - Acces
 - Alee
 - Trotuar
 - Camin
 - Stalp lemn
 - Stalp iluminat
 - Constructii
 - Perete antifoc REI180



| Nr. Pct. | Coordonate pct.de contur | | Lungimi latari D(i,i+1) |
|----------|--------------------------|------------|-------------------------|
| | X [m] | Y [m] | |
| 1 | 314693.393 | 402968.547 | 11.966 |
| 2 | 314699.979 | 402958.557 | 3.184 |
| 3 | 314697.281 | 402956.866 | 33.728 |
| 4 | 314715.545 | 402928.511 | 9.455 |
| 5 | 314723.520 | 402933.590 | 12.131 |
| 6 | 314717.031 | 402943.840 | 18.228 |
| 7 | 314732.346 | 402953.725 | 9.143 |
| 8 | 314737.345 | 402946.070 | 8.984 |
| 9 | 314744.930 | 402950.885 | 14.952 |
| 10 | 314736.862 | 402963.473 | 3.658 |
| 11 | 314739.942 | 402965.446 | 6.537 |
| 12 | 314736.410 | 402970.947 | 15.424 |
| 13 | 314723.410 | 402962.646 | 1.833 |
| 14 | 314724.399 | 402961.103 | 15.719 |
| 15 | 314711.165 | 402952.621 | 7.268 |
| 16 | 314707.352 | 402958.808 | 2.445 |
| 17 | 314709.436 | 402960.086 | 15.700 |
| 18 | 314700.982 | 402973.316 | 8.963 |

S(1)=850.91mp P=199.317m

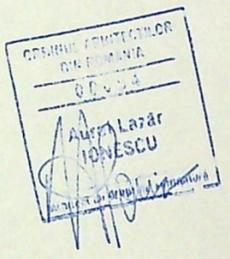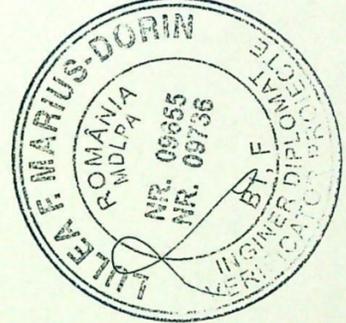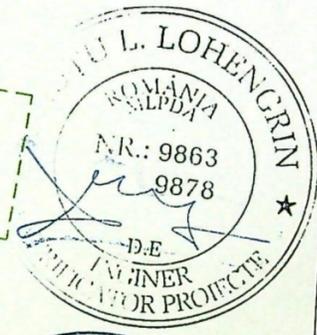

IUDETUL DOLU
PRIMĂRIA MUNICIPIULUI CRAIOVA
VIZAT SPRE NESCHIMBARE
 NR. 7
 Anexa la autorizația de construire
 Nr. 118 din 20.11.2011
 Arhitect șef,

JUDEȚUL DOLOJ
 PRIMĂRIA MUNICIPIULUI CRAIOVA
 VIZAT SPRE NESCIMBARE
 NR. 7
 Anexa autorizatia de construire
 Nr. 118 din 20.02.2018
 Arhitect șef, *latu*

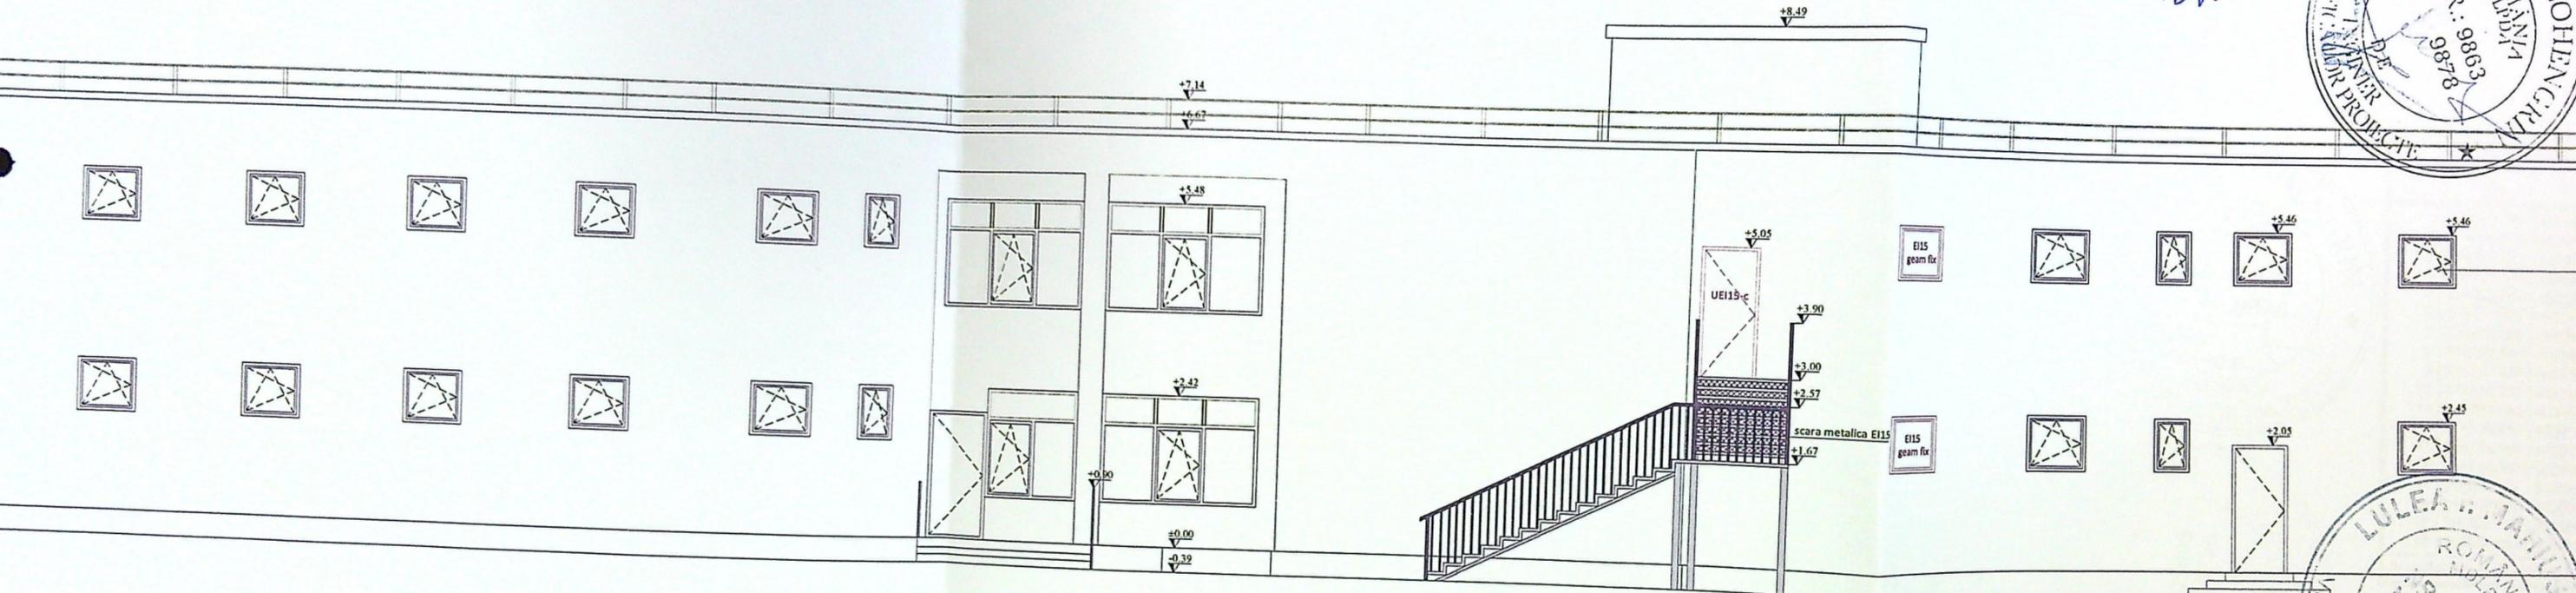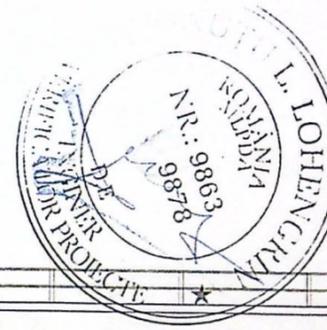


ORDINUL ARHITECTILOR
 DIN ROMANIA
 Nr. 54
 Andrei Lăzăreanu
 Arhitect



JUDETUL DOLJ
 PRIMĂRIA MUNICIPIULUI CRAIOVA
VIZAT SPRE NESCIMBARE
 NR. 7
 Anexa la autorizația de construire
 Nr. 718 din 20.12.14
 Arhitect șef,

[Handwritten signature]

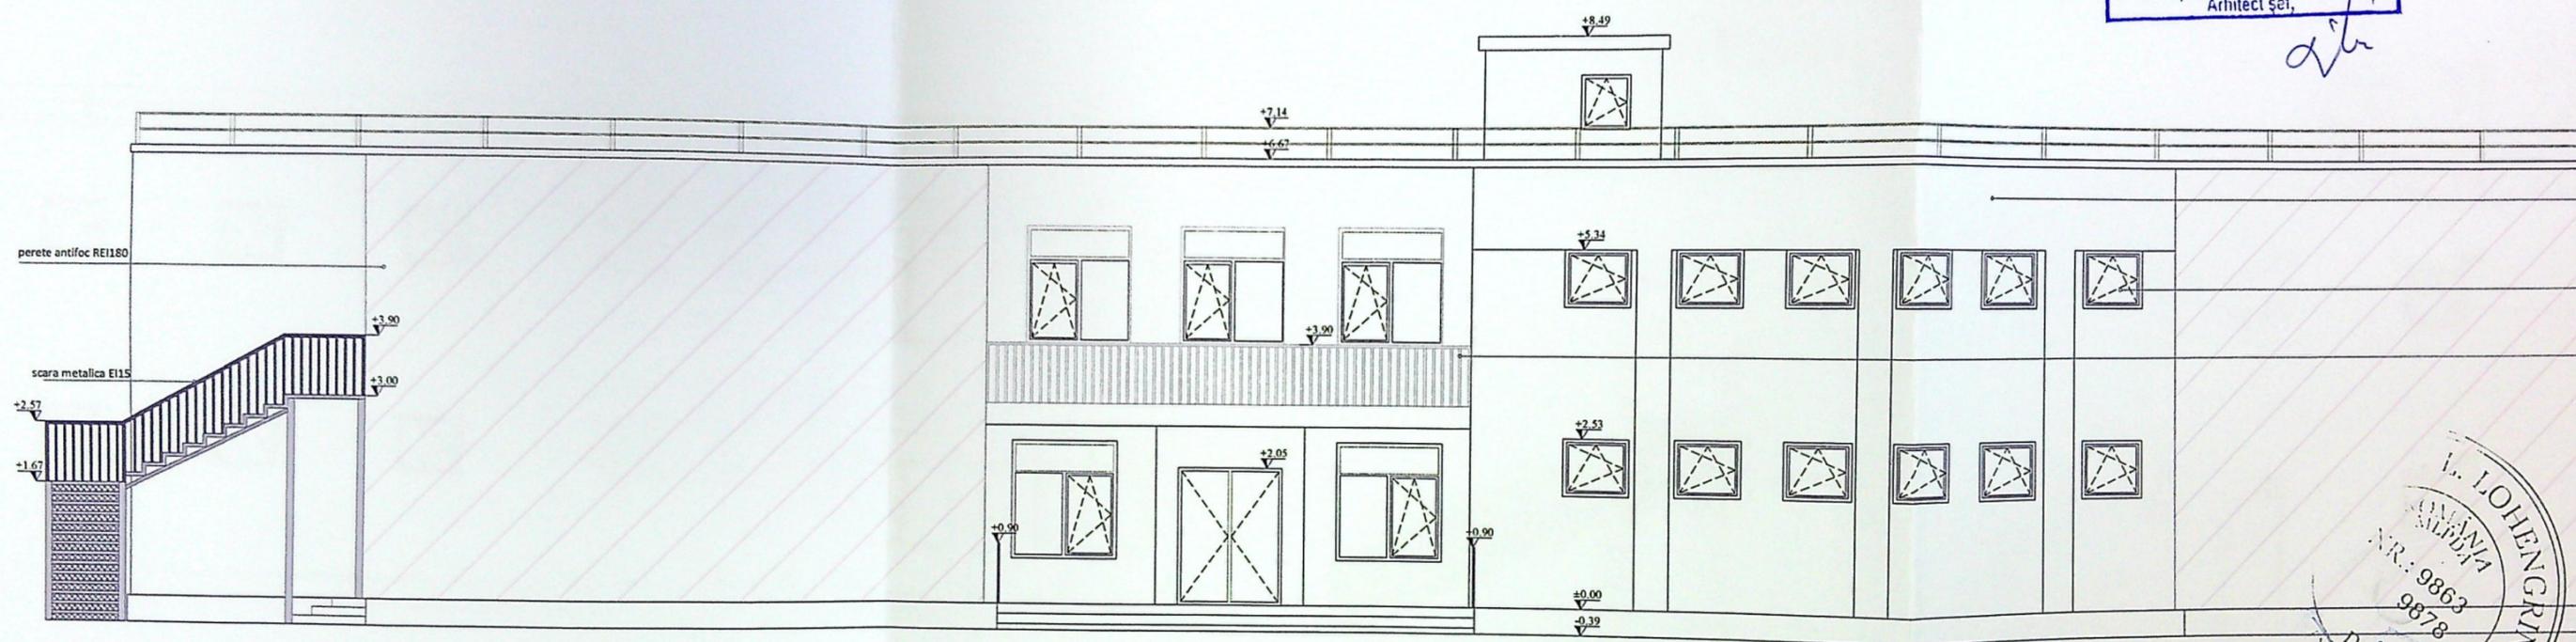


L. LOHENGRIAN
 ANUNTA
 NR.: 9863
 9878
 D.E.
 INGINER
 PROIECTE

SOCIETATEA COMERCIALA
TRANSCOM CARAIMAN
 S.R.L.
 J28/362/2001
 SLATINA-OLT-ROMANIA

ORDINUL ARHITECTILOR
 DIN ROMANIA
 001/2013
 Aurel Liză
 IONESCU
 Arhitect cu drept în semnătură



JUDEȚUL DOLJ
 PRIMĂRIA MUNICIPIULUI CRAIOVA
 VIZAT SPRE NESCIMBARE
 NR. 7
 Anexa la autorizația de construire
 Nr. 718 din 20.12.2019
 Arhitect șef, *[Signature]*

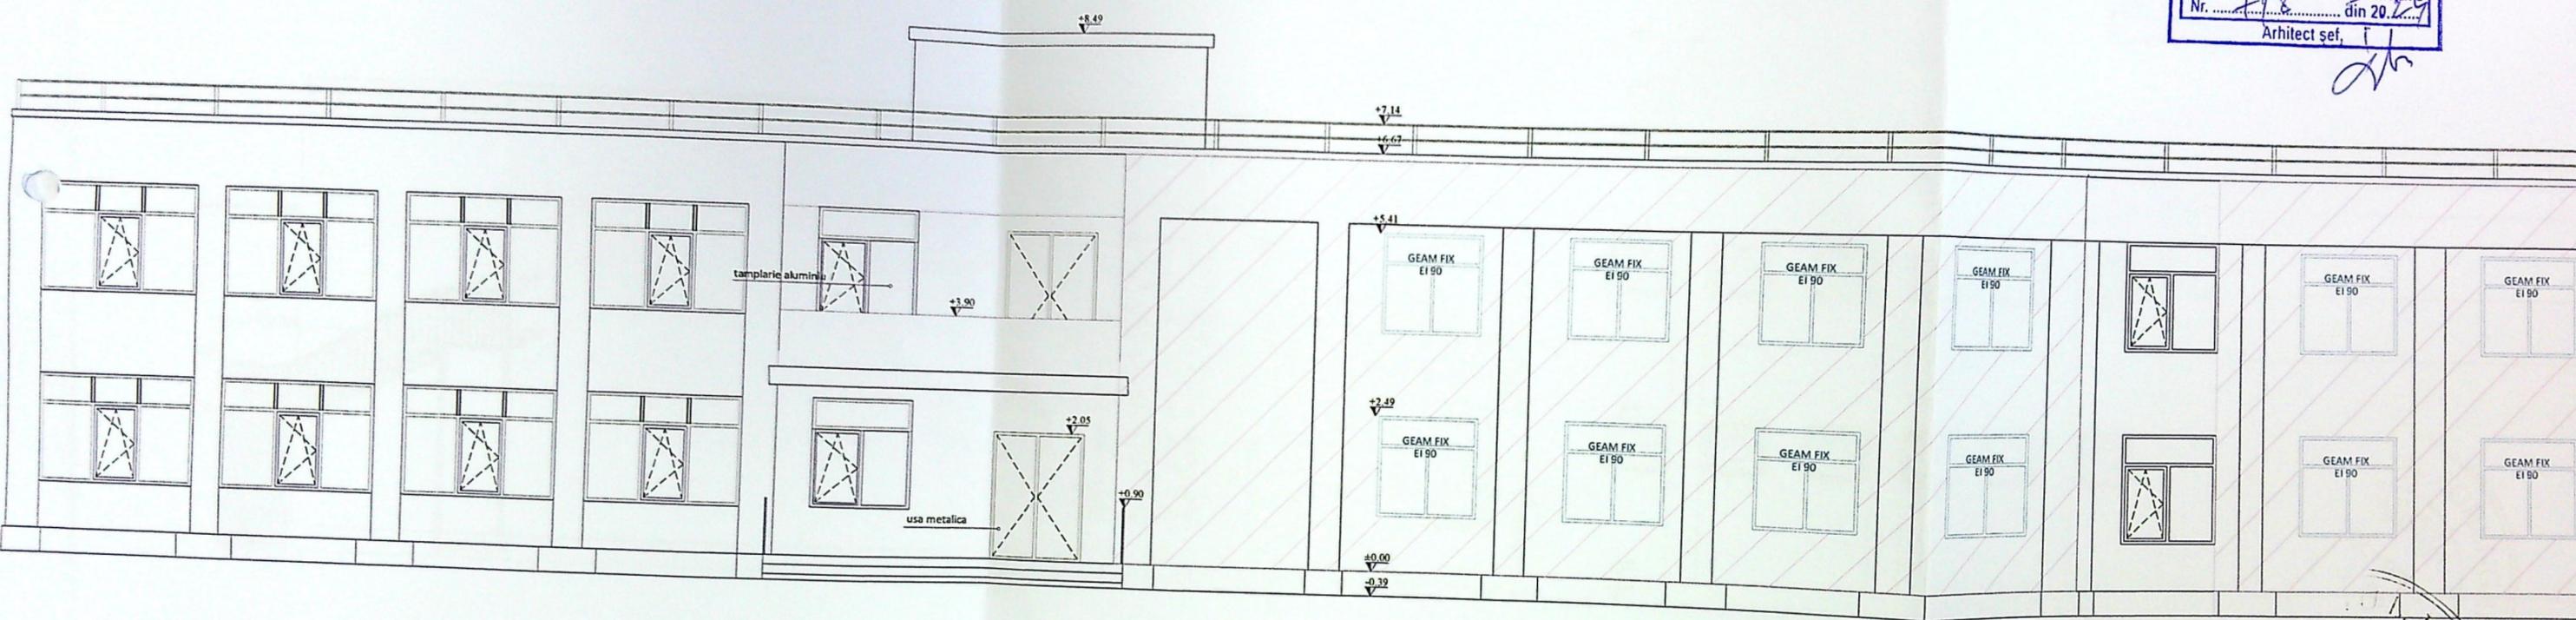

ROMANIA
 NR. 9863
 9878
 D.E.
 VEINER
 IOR PROIECTE
 LOIEN CRIN

SOCIETATEA COMERCIALA
 TRANSCOM
 CARAIMAN
 S.R.L.
 J 28/362/
 2001
 SLATINA-OLT-ROMANIA

Județul Dolj
PRIMĂRIA MUNICIPIULUI CRAIOVA
VIZAT SPRE ÎN SCHIMBARE
Nr. 718
Anexa la autorizația de construire
destinată din 20.11.2011
Arhitect șef,

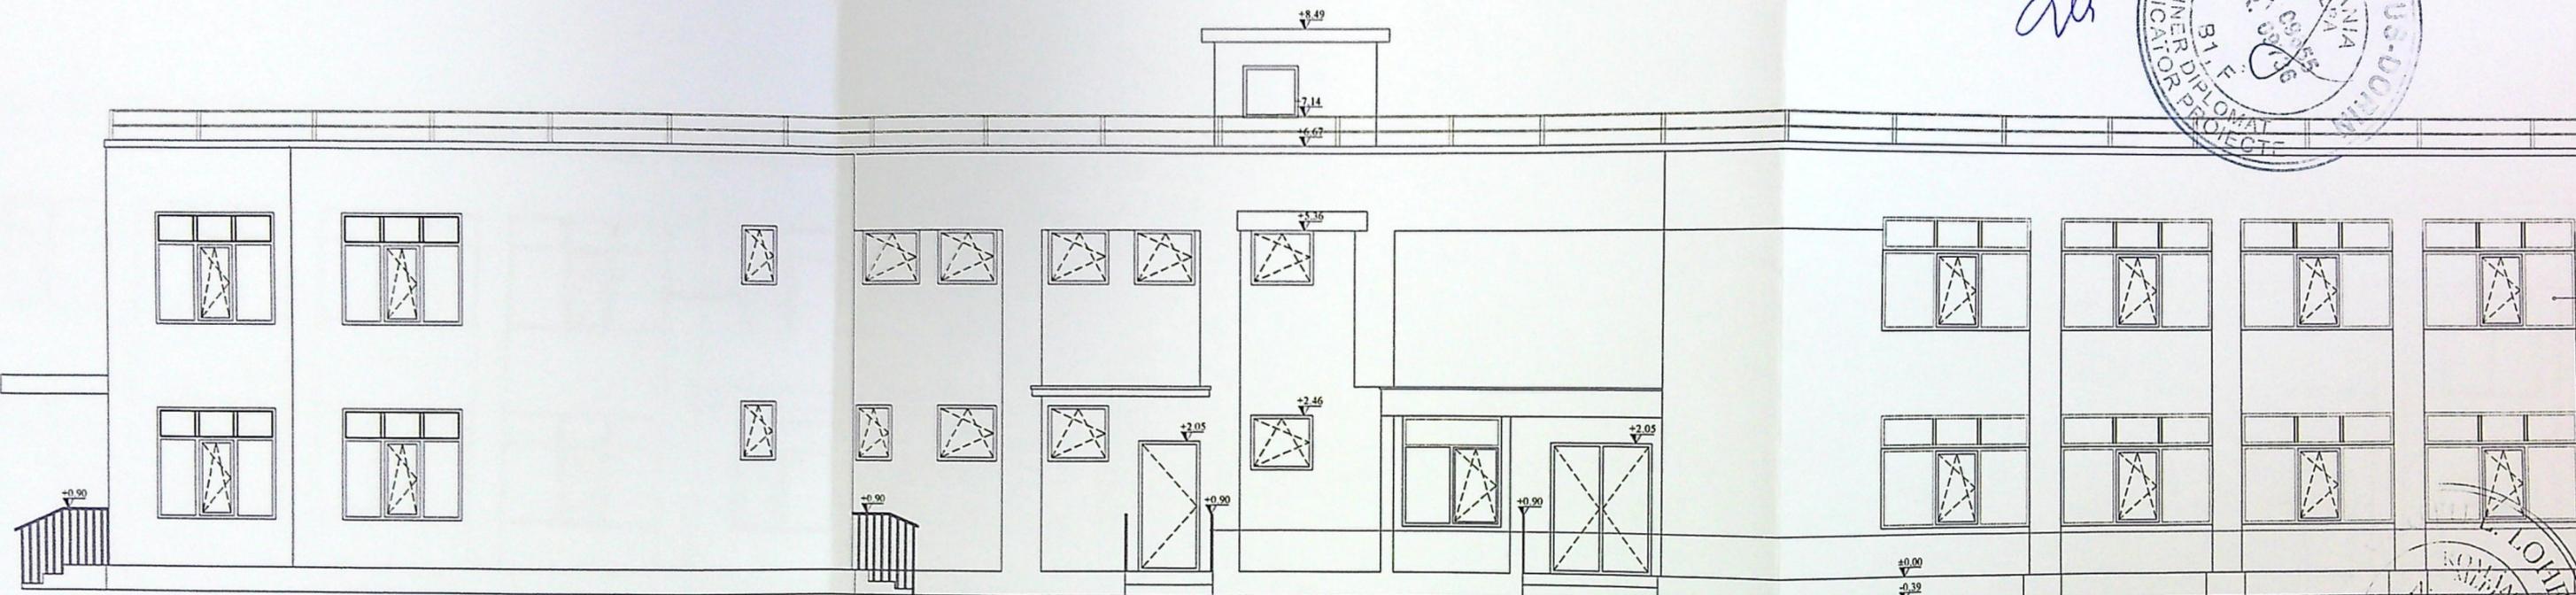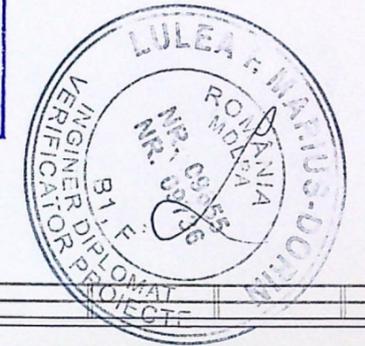

ORGANUL ARHITECTILOR
DIN ROMANIA
C.C.A. 4
Aurel LAZAR
IONESCU

