JUDEȚUL DOLJ
PRIMĂRIA MUNICIPIULUI CRAIOVA
VIZAT SPRE NESCHIMBARE
NR. 8 construire
Anexa la autorizatia de desfiintare
Nr. 993 din 20.06
Arhitect șef,

N

DRUM ACCES NC 233975

DRUM DE ACCES

ACCES AUTO

ACCES PIETONAL

ACCES AUTO

ZONA COLECTARE DESEURI

TEREN LIBER DE CONSTRUCTII

TEREN LIBER DE CONSTRUCTII

LOCUINTA UNIFAMILIALA P+1E
Hcornisa=+5.80
Hmax=+7.55

Suprafata teren S=390mp
Imprejmuire teren L=79.78ml din care 23.31ml spre strada
CONSTRUCTIE PROPUSA P+1E Suprafata=135mp
Spatiu verde S=145mp
Platforma betonata circulatii auto/pietonal S=118.75mp
Invelitoare

Suprafata spatii verzi= 145 mp
Acces auto
Acces pietonal
Acces cladire


Nr. Cad 244673
Suprafata teren = 390mp
S parter =126.25 mp
S etaj =126.25 mp
Suprafata construita= 126.25 mp
Suprafata construita desfasurata= 252.50 mp
Hcornisa =+5.80m
Hmax =+7.55m
P.O.T. existent=0.00%
P.O.T. propus=32.37%
C.U.T. existent=0.00
C.U.T. propus=0.69
S pietonal =81.25 mp
S carosabil =37.5 mp

ORDINUL ARHITECȚILOR DIN ROMÂNIA
12372
Alice-Nicoleta RĂDUCAN
Arhitect
cu drept de semnătură

PROIECTARE ȘI CONSULTANȚĂ CIF:RO14591403 RAY CONSULTING S.R.L. J16/347/2002 CRAIOVA-ROMÂNIA

CLASA IV DE IMPORTANTA A CONSTRUCTIEI conf P100/2013 si CATEGORIA D (REDUSA) conf HG766/1997

VERIFICATOR	NUME		CERINTA	REFERAT - Nr./DATA
EXPERT	NUME		CERINTA	EXPERTIZA - Nr./DATA
Ray Consulting	S.C. RAY CONSULTING S.R.L - PROIECTANT GENERAL CUI: 14591403, J16/347/2002 TEL: 0765/338.615, 0767/812.784		BENEFICIAR: ALBOIU OANA CONSTANTINA SI ALBOIU LUCIAN	PROIECT NR: 128 / 2026
CALITATE ELABORATORI	NUME	SEMNATURA	SCARA: 1:500.02	TITLU PROIECT: CONSTRUIRE LOCUINTA UNIFAMILIALA P+1E SI IMPREJMUIRE TEREN ADRESA: Mun. Craiova, Strada Maslinului, nr. 11B, Jud. Dolj NC 244673	FAZA: D.T.A.C .
SEF PROIECT	arh. Alice Nicoleta Raducan				
PROIECTAT	arh. Alice Nicoleta Raducan		DATA: 2026	TITLU PLANSA: PLAN DE SITUATIE	PLANSA NR: A01
DESENAT	arh. Alice Nicoleta Raducan				

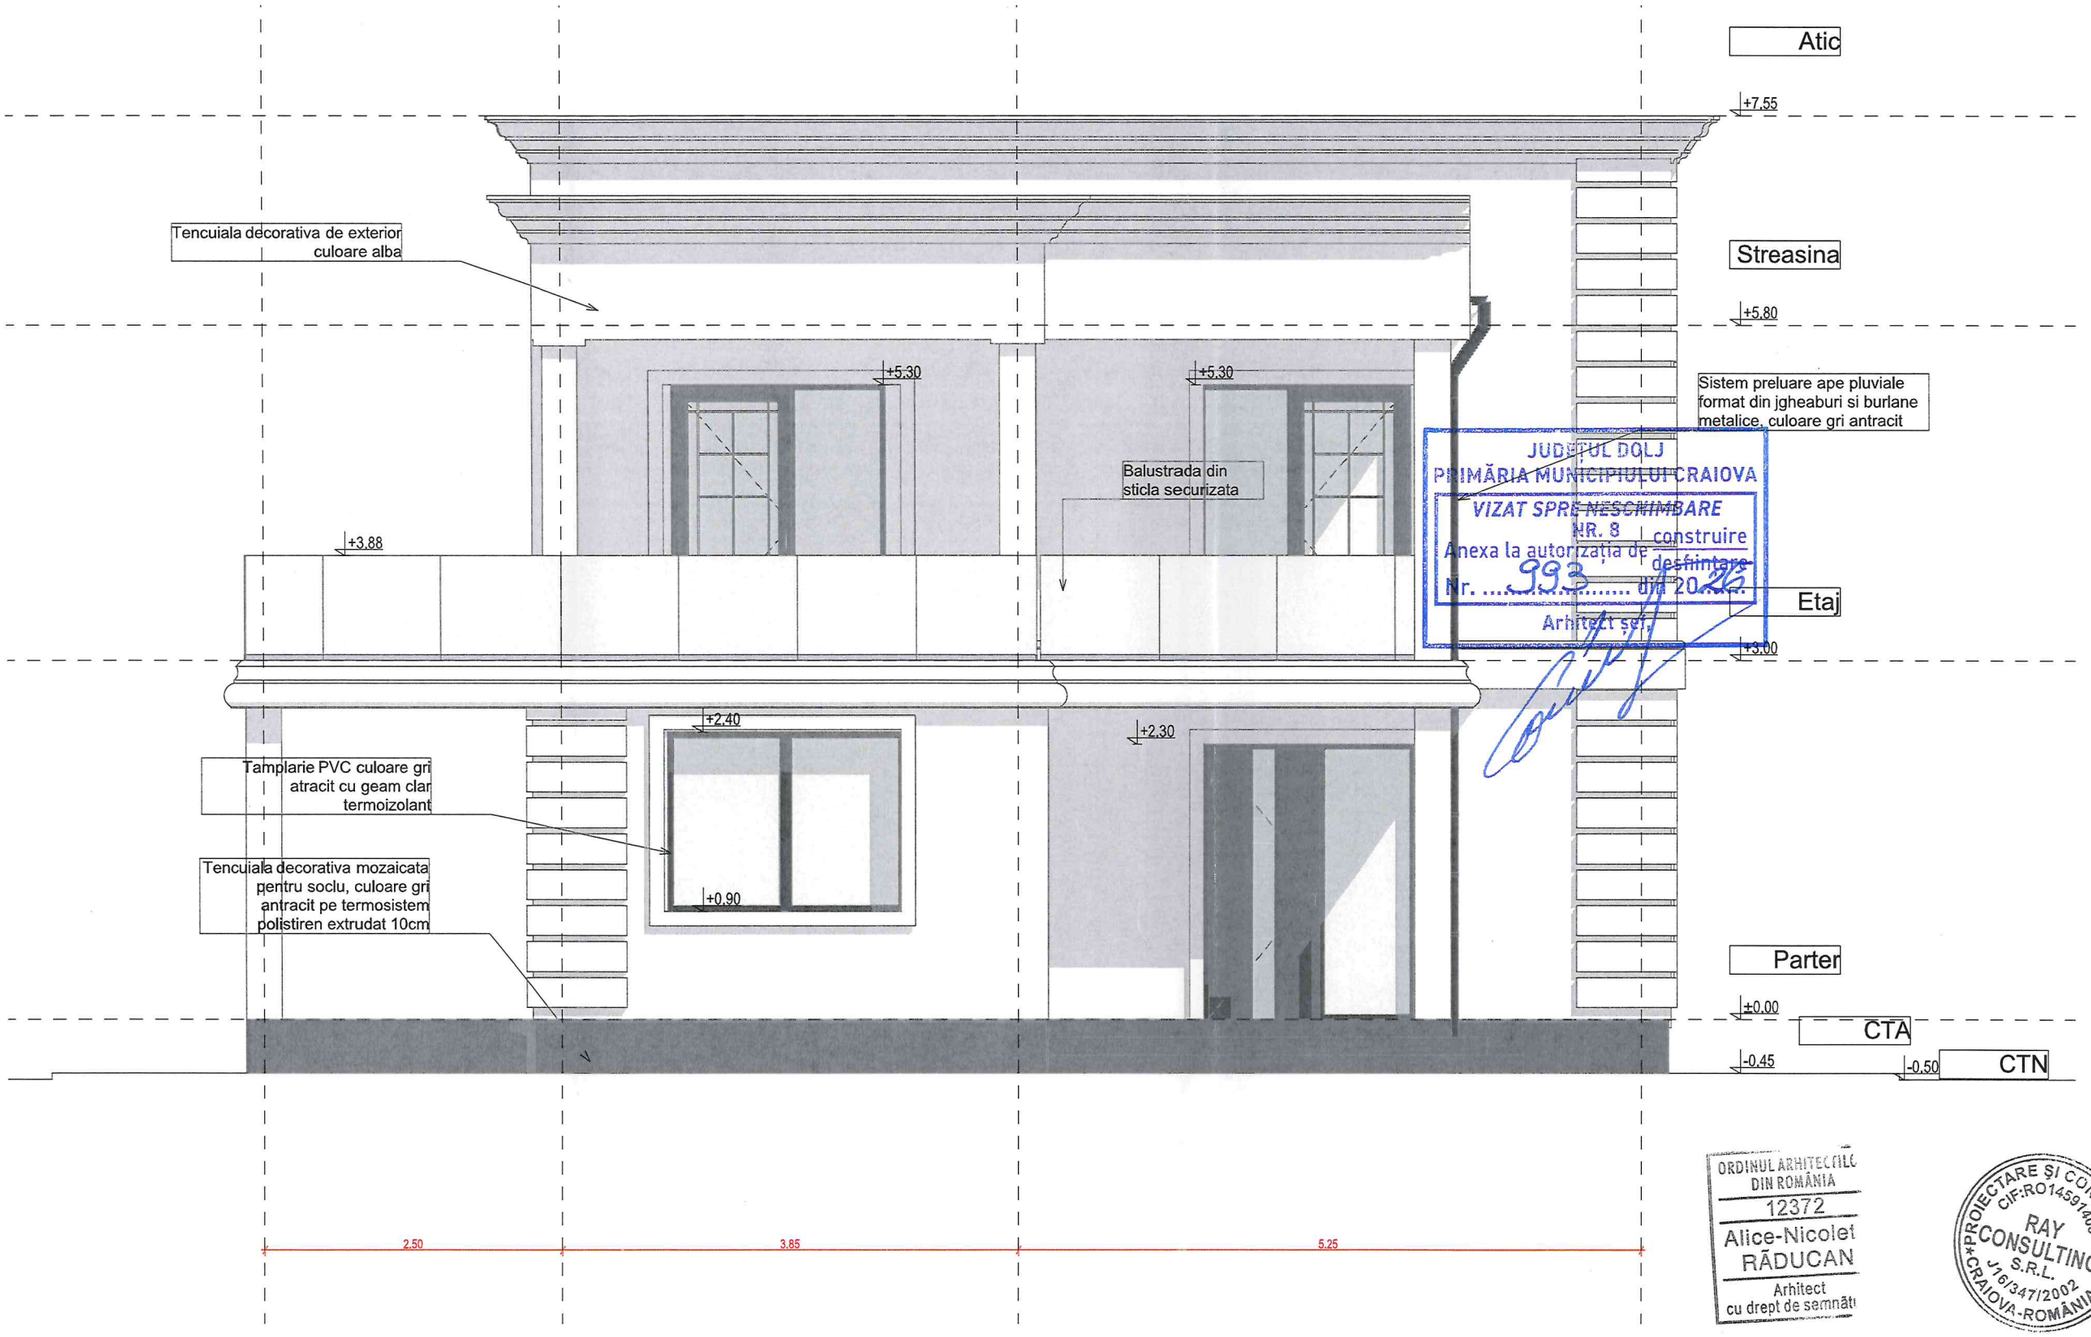

JUDEȚUL DOLJ
PRIMĂRIA MUNICIPIULUI CRAIOVA
VIZAT SPRE NESCHIMBARE
NR. 8
Anexa la autorizația de construire / desființare
Nr. 993 din 20.26
Arhitect șef

ORDINUL ARHITECȚILOR DIN ROMÂNIA
12372
Alice-Nicolet RĂDUCAN
Arhitect cu drept de semnătură

PROIECTARE ȘI CONSULTANȚĂ CIF:RO14591403 RAY CONSULTING S.R.L. J16/347/2002 *CRAIOVA-ROMÂNIA*

CLASA IV DE IMPORTANTA A CONSTRUCTIEI conf P100/2013 si CATEGORIA D (REDUSA) conf HG766/1997

VERIFICATOR	NUME		CERINTA	REFERAT - Nr./DATA
EXPERT	NUME		CERINTA	EXPERTIZA - Nr./DATA
Ray Consulting	S.C. RAY CONSULTING S.R.L - PROIECTANT GENERAL CUI: 14591403, J16/347/2002 TEL: 0765/338.615, 0767/812.784		BENEFICIAR: ALBOIU OANA CONSTANTINA SI ALBOIU LUCIAN	PROIECT NR: 128 / 2026
CALITATE ELABORATORI	NUME	SEMNATURA	SCARA: 1:50	TITLU PROIECT: CONSTRUIRE LOCUINTA UNIFAMILIALA P+1E SI IMPREJMUIRE TEREN ADRESA: Mun. Craiova, Strada Maslinului, nr. 11B, Jud. Dolj NC 244673
SEF PROIECT	arh. Alice Nicoleta Raducan			FAZA: D.T.A.C .
PROIECTAT	arh. Alice Nicoleta Raducan		DATA: 2026	TITLU PLANSA: FATADA PRINCIPALA
DESENAT	arh. Alice Nicoleta Raducan			PLANSA NR: A07