


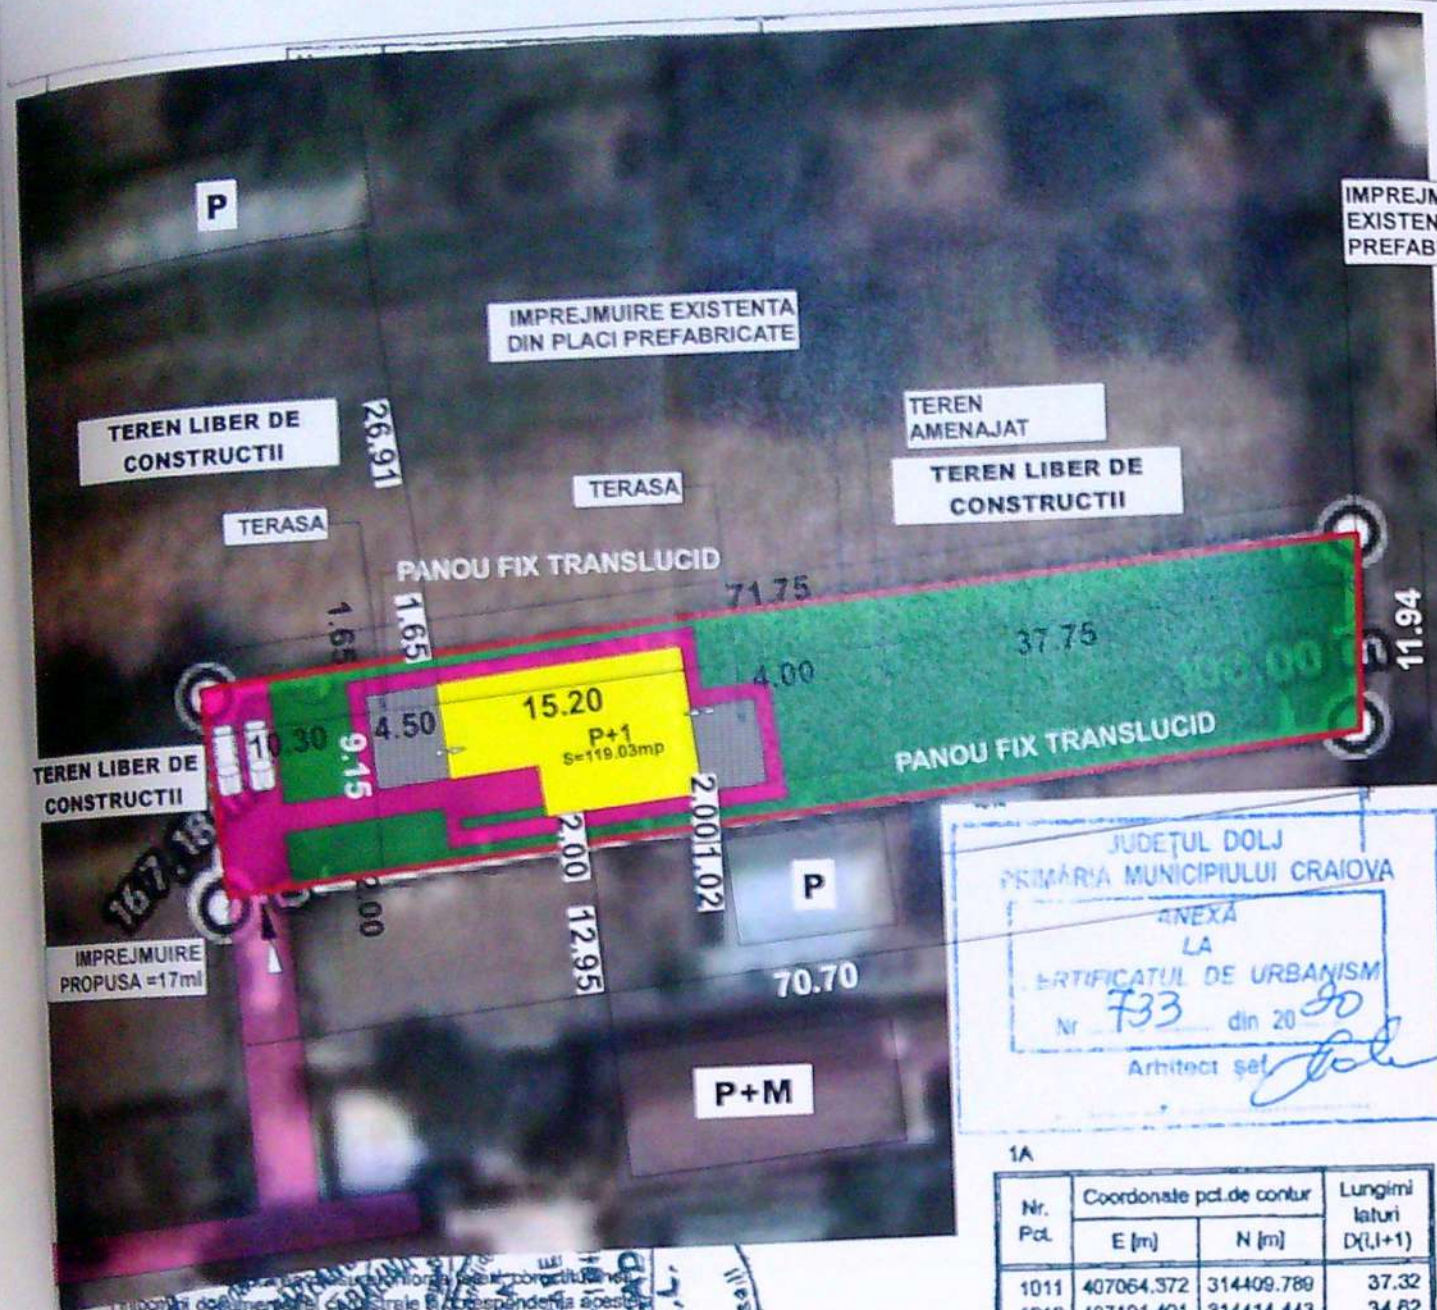

JUDEȚUL DOLJ
PRIMĂRIA MUNICIPIULUI CRAIOVA
ANEXĂ
LA
CERTIFICATUL DE URBANISM
Nr. 733 din 20 30
Arhitect șef

1A

Nr. Pct.	Coordonate pct. de contur		Lungimi laturi D(i,i+1)
	E [m]	N [m]	
1011	407064.372	314409.789	37.32
1012	407101.401	314414.443	34.62
1013	407135.822	314418.171	11.94
1037	407135.910	314408.229	23.84
1014	407112.278	314403.121	42.68
1005	407069.962	314397.556	4.19
1006	407065.805	314397.009	12.66


Suprafata din teren = 893mp
Suprafata din acte = 860 mp

INDICI URBANISTICI

TEREN = 860mp din acte si 893mp din masuratori
Sc = 119.03mp
STERSE = 42.42mp
SCD = 303.96mp
S.S. VERZI = 350.00mp
SALEI SI PARCAJE = 349.00mp


P.O.T.-EXISTENT = 0,00% P.O.T.-PROPUȘ = 13,84%
C.U.T.-EXISTENT = 0,00 C.U.T.-PROPUȘ = 0,35

	Total

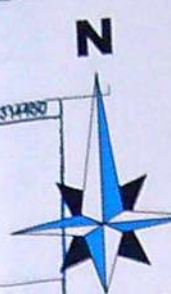

LEGENDA

LIMITA DE TEREN ADNAN DAHCHE
PROPUȘ SPRE IMPREGMUIRE
LOCUINTA P+1
CIRCULATII CAROSABILE SI PIETONALE
SPATII VERZI AMENAJATE
ACCESE

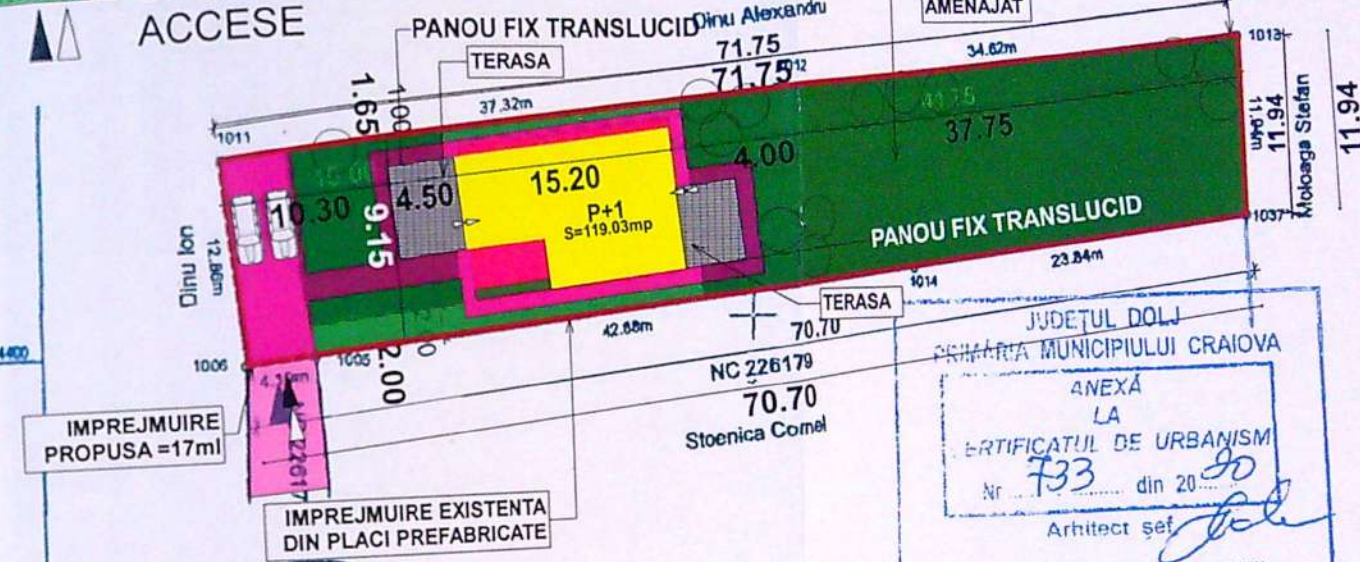

CONSTRUIRE LOCUINTA P+1, IMPREGMUIRE
ALEEA 2 CANTONULUI, 83(83H), MUN. CRAIOVA
PLAN DE SITUATIE
SCARA 1:500

IMPREGMUIRE EXISTENTA
DIN PLACI PREFABRICATE
TEREN
AMENAJAT

JUDEȚUL DOLJ
PRIMĂRIA MUNICIPIULUI CRAIOVA
ANEXĂ
LA
CERTIFICATUL DE URBANISM
Nr. 733 din 20 30
Arhitect șef

1A

Nr. Pct.	Coordonate pct. de contur		Lungimi laturi D(i,i+1)
	E [m]	N [m]	
1011	407064.372	314409.789	37.32
1012	407101.401	314414.443	34.62
1013	407135.822	314418.171	11.94
1037	407135.910	314408.229	23.84
1014	407112.278	314403.121	42.68
1005	407069.962	314397.556	4.19
1006	407065.805	314397.009	12.66

Suprafata din teren = 893mp
Suprafata din acte = 860 mp



12. 2019

A. Date referitoare la teren

Nr. parcela	Categoria de folosinta	Suprafata [mp]	Mentiiuni
1	A	893	
		893	
Total		893	

B. Date referitoare la proiect


VERIFICATOR	SEF PROIECT	PROIECTAT	PROIECTAT	DESENAT
	ARH. MOHAMMAD AL-BASHTAWI	ARH. SORINA DUMITRESCU	ARH. MARIANA M. BUCUR	DES. TEH. DRAGOS POPESCU



C.P. 3AM PROIECT SRL
J16/1712/2005, C.U.I. 17890272
CRAIOVA, STR. BRAZDA LUI NOVAC, nr. 83, DOLJ

REFERAT/EXPERTIZA
BENEFICIAR: ADNAN DAHCHE
ADRESA: STR. BASARABIA, NR. 32, BL. C15, SC. 1, AP. 7, MUN. CRAIOVA, JUD. DOLJ
TITLU PROIECT: CONSTRUIRE LOCUINTA P+1, IMPREGMUIRE
ADRESA: ALEEA 2 CANTONULUI, 83(83H), MUN. CRAIOVA, JUD. DOLJ
TITLU PLANSĂ: PLAN DE SITUATIE
Scara: 1:500
Data: MAI 2020


ORDINUL DE PERMISIUNE
DIN C. O. 1877
MOHAMMAD AL-BASHTAWI

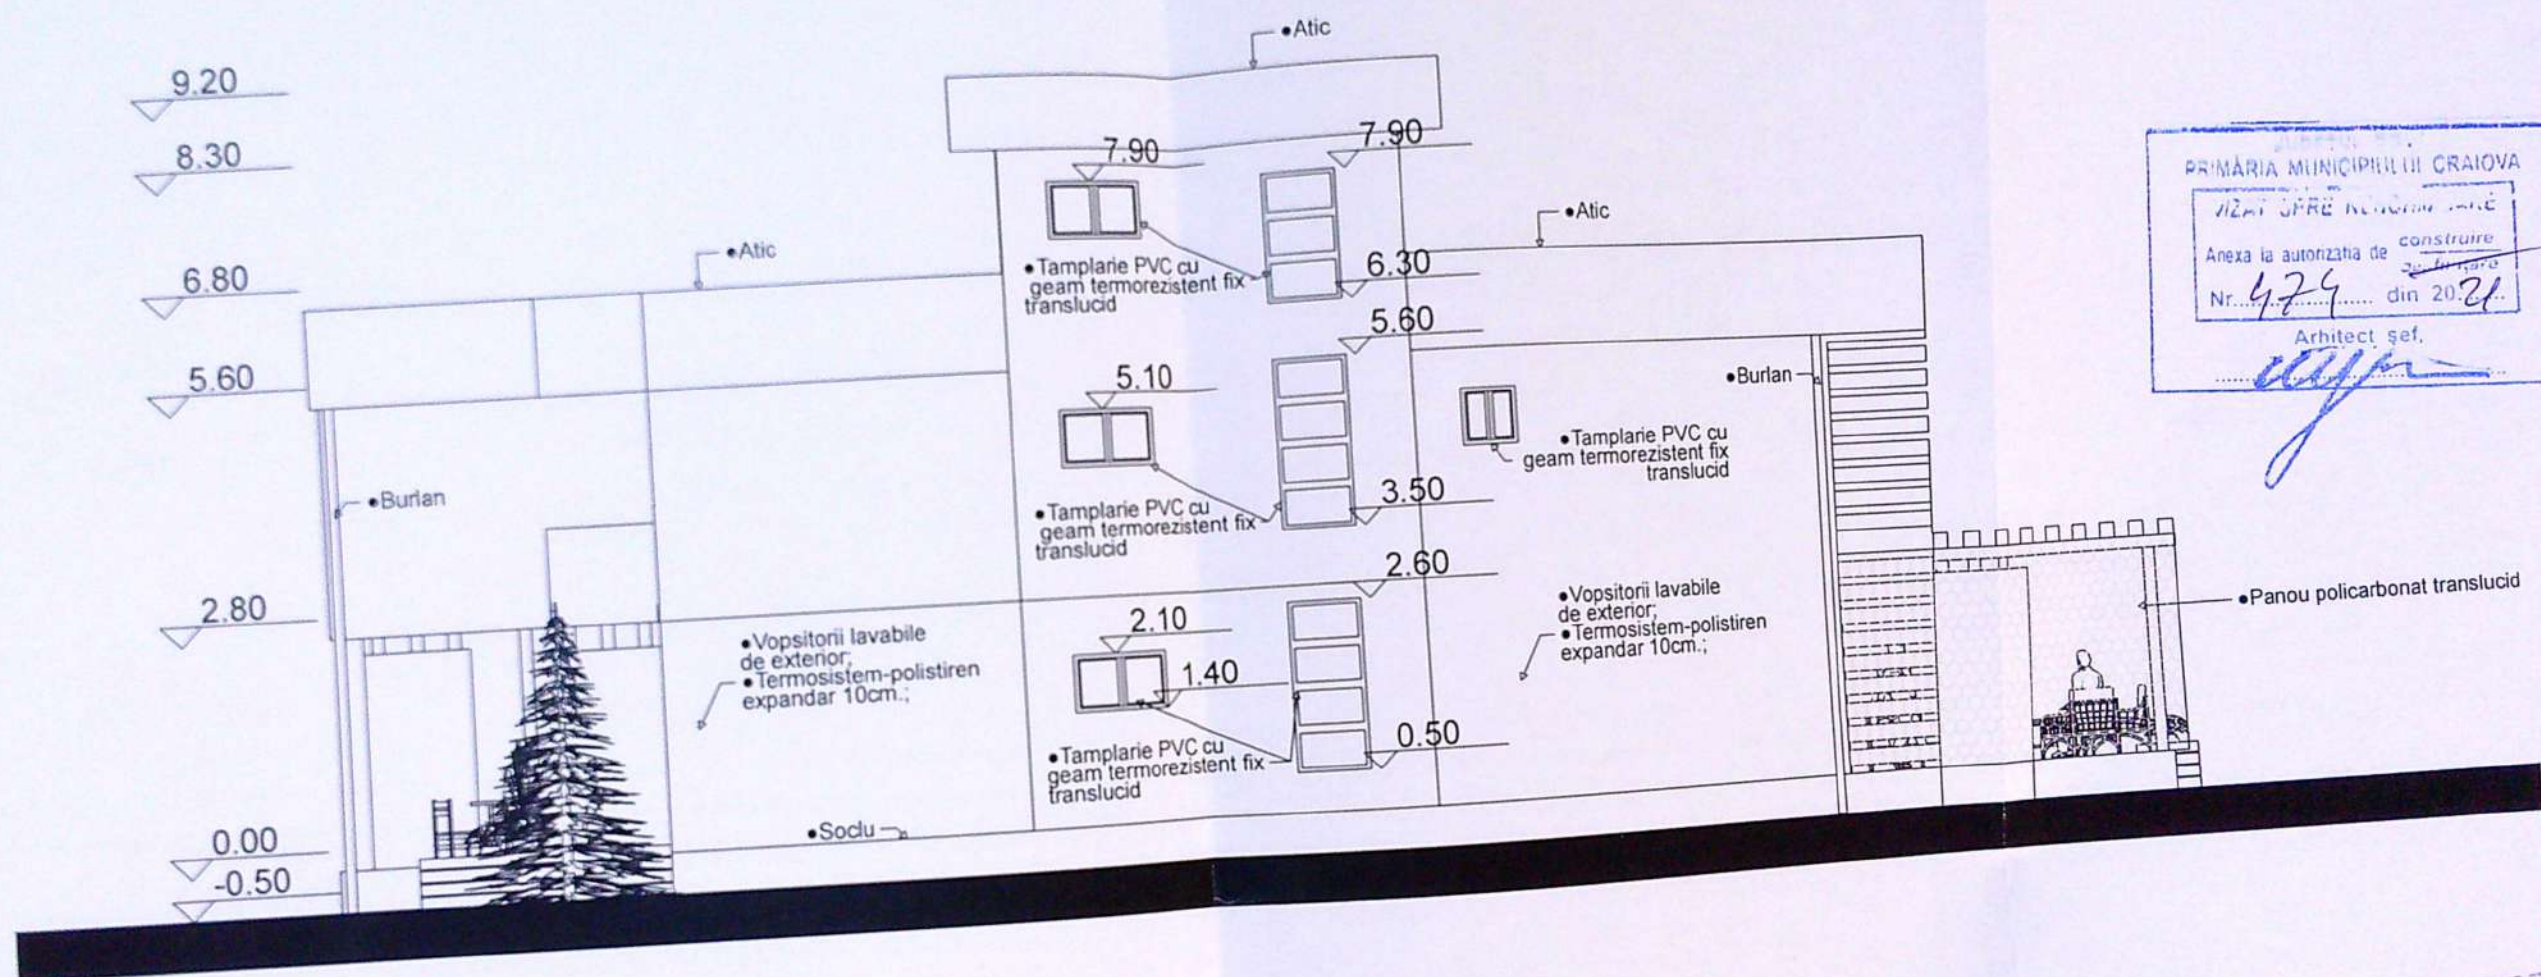

FATADA NORD
SC. 1 : 100



	VERIFICATOR		REFERAT/EXPERTIZA	Proiect nr. 187/2020
	SEF PROIECT	ARH. MOHAMMAD AL-BASHTAWI	BENEFICIAR:	ADNAN DAHCHE
	PROIECTAT	ARH. SORINA DUMITRESCU	ADRESA:	STR. BASARABIA, NR. 32, BL. C15, SC. 1, AP. 7, MUN. CRAIOVA, JUD. DOLJ
	PROIECTAT	ARH. MARIANA M. BUCUR	TITLU PROIECT:	CONSTRUIRE LOCUINTA P+1, IMPREJMUIRE
	DESENAT	DES. TEH. DRAGOS POPESCU	ADRESA:	ALEEA 2 CANTONULUI, 83(83H), MUN. CRAIOVA, JUD. DOLJ
C.P. BAMPROIECT SRL J16/1712/2005, C.U. 17890272 CRAIOVA, STR. BRAZDA LUI NOVAC, nr. 83, DOLJ			Scara: 1:100 Data: MAI 2020	TITLU PLANSĂ: FATADA NORD

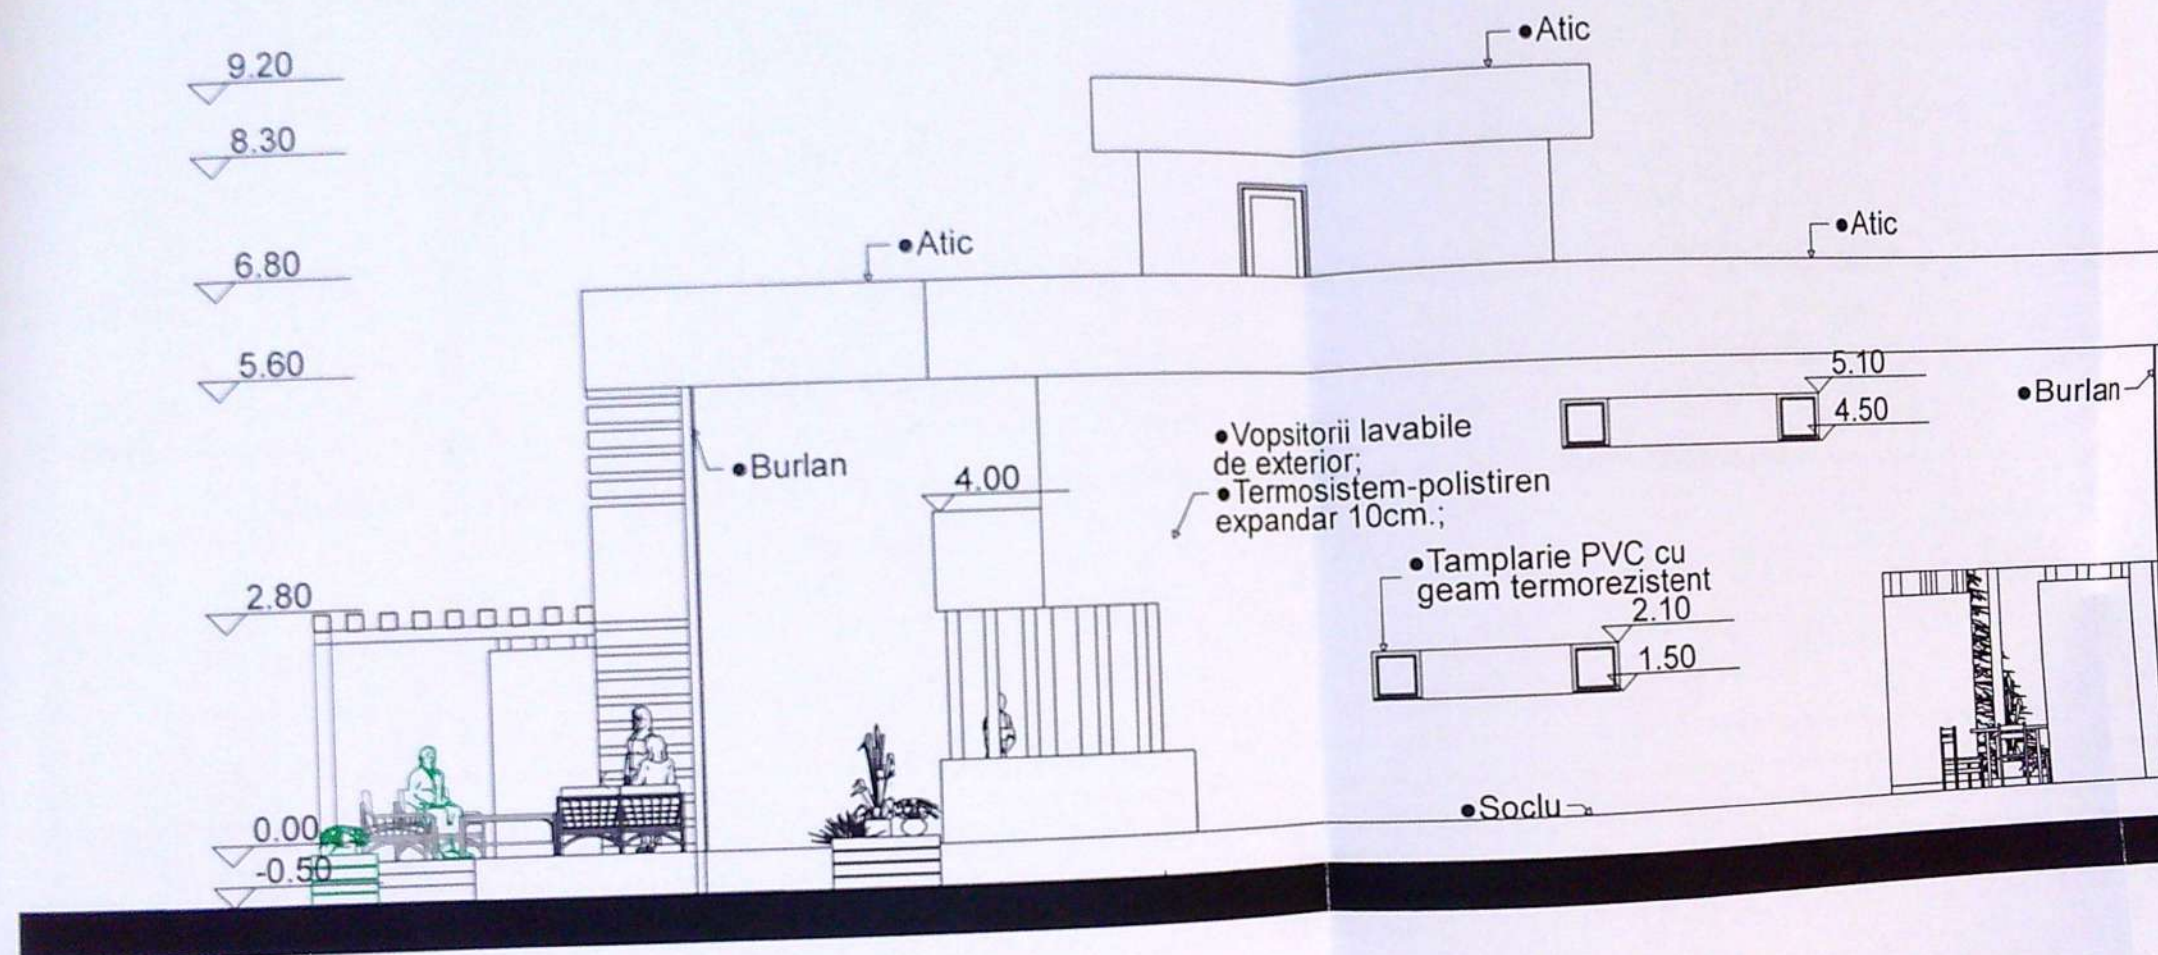


PRIMĂRIA MUNICIPIULUI CRAIOVA
 VIZAT ȘEF DE ÎNCADRARE
 Anexa la autorizația de construire
 Nr. 474 din 2024
 Arhitect șef,

FATADA SUD
 SC. 1 : 100

ORDINUL ARHITECTURILOR
 DIN ROMANIA
 1963
 Mohammad
 AL-BASHTAWI
 Arhitect cu drept de semnătură

	VERIFICATOR	C.P. BAMPROIECT SRL J16/1712/2005, C.U.I. 17890272 CRAIOVA, STR. BRAZDA LUI NOVAC, nr. 83, DOLJ		REFERAT/EXPERTIZA	Proiect nr. 187/2020
	SEF PROIECT	ARH. MOHAMMAD AL-BASHTAWI	Scara: 1:100	BENEFICIAR: ADNAN DAHCHÉ	FAZA: DTAC+ DTOE
	PROIECTAT	ARH. SORINA DUMITRESCU	Data: MAI 2020	ADRESA: STR. BASARABIA NR. 32, BL. C15, SC. 1, AP. 7, MUN. CRAIOVA, JUD. DOLJ	
	PROIECTAT	ARH. MARIANA M. BUCUR		TITLU PROIECT: CONSTRUIRE LOCUINTA P+1, ÎMPREJMUIRE	
	DESENAT	DES. TEH. DRAGOS POPESCU		ADRESA: ALEEA 2 CANTONULUI, 83(83H), MUN. CRAIOVA, JUD. DOLJ	
				TITLU PLANSA: FATADA SUD	

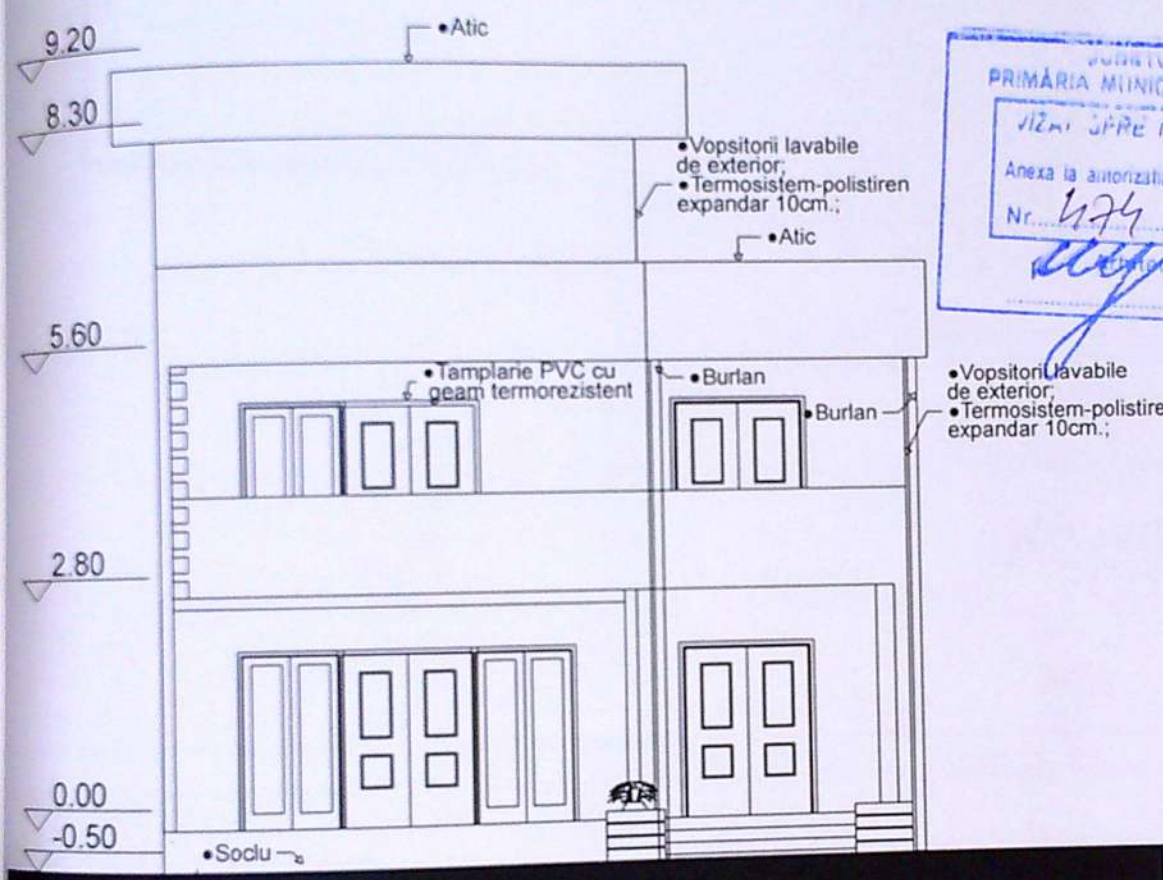

FATADA VEST
SC. 1 : 100

ORDINUL ARHITECTILOR
DIN ROMANIA
1951
Mohammad
AL-BASHTAWI
Arhitect cu drept de semnatura



VERIFICATOR		REFERAT/EXPERTIZA	
C.P. 3AM PROIECT SRL J16/1712/2005, C.U.I. 17890272 CRAIOVA, STR. BRAZDA LUI NOVAC, nr.83.DOLJ		BENEFICIAR: ADNAN DAHCHE	Proiect nr. 187/2020
SEF PROIECT	ARH. MOHAMMAD AL-BASHTAWI	TITLU PROIECT: CONSTRUIRE LOCUINTA P+1, IMPREJMUIRE	FAZA: DTAC+ DTOE
PROIECTAT	ARH. SORINA DUMITRESCU	ADRESA: ALEEA 2 CANTONULUI, 83(83H), MUN. CRAIOVA, JUD DOLJ	Plansa nr. A10
PROIECTAT	ARH. MARIANA M. BUCUR	FATADA VEST	
DESENAT	DES.TEH.DRAGOS POPESCU		
Scara: 1:100		Data: MAI 2020	