


PLAN DE AMPLASAMENT SI DELIMITARE A BUNULI IMOBIL
 (intravilan)
 SCARA 1:200
 SISTEM PROIECTIE: STEREO GRAFIC 1970

Județul DOLJ
 Teritoriul administrativ CRAIOVA
 Cod SIRTUA
 Adresa imobil:
 Str. Buzias nr. 28 (fost 34)
 Nr. cadastral al bunului imobil:

Numele si prenumele proprietarului
STOIANOVICI SERBAN
 Adresa: str. Br. lui Novac, Bl. A2,
 sc. 1, ap. 13, Craiova, Dolj
STOIANOVICI FLOAREA - Decedata
STOIANOVICI CONSTANTIN - Decedat

16512

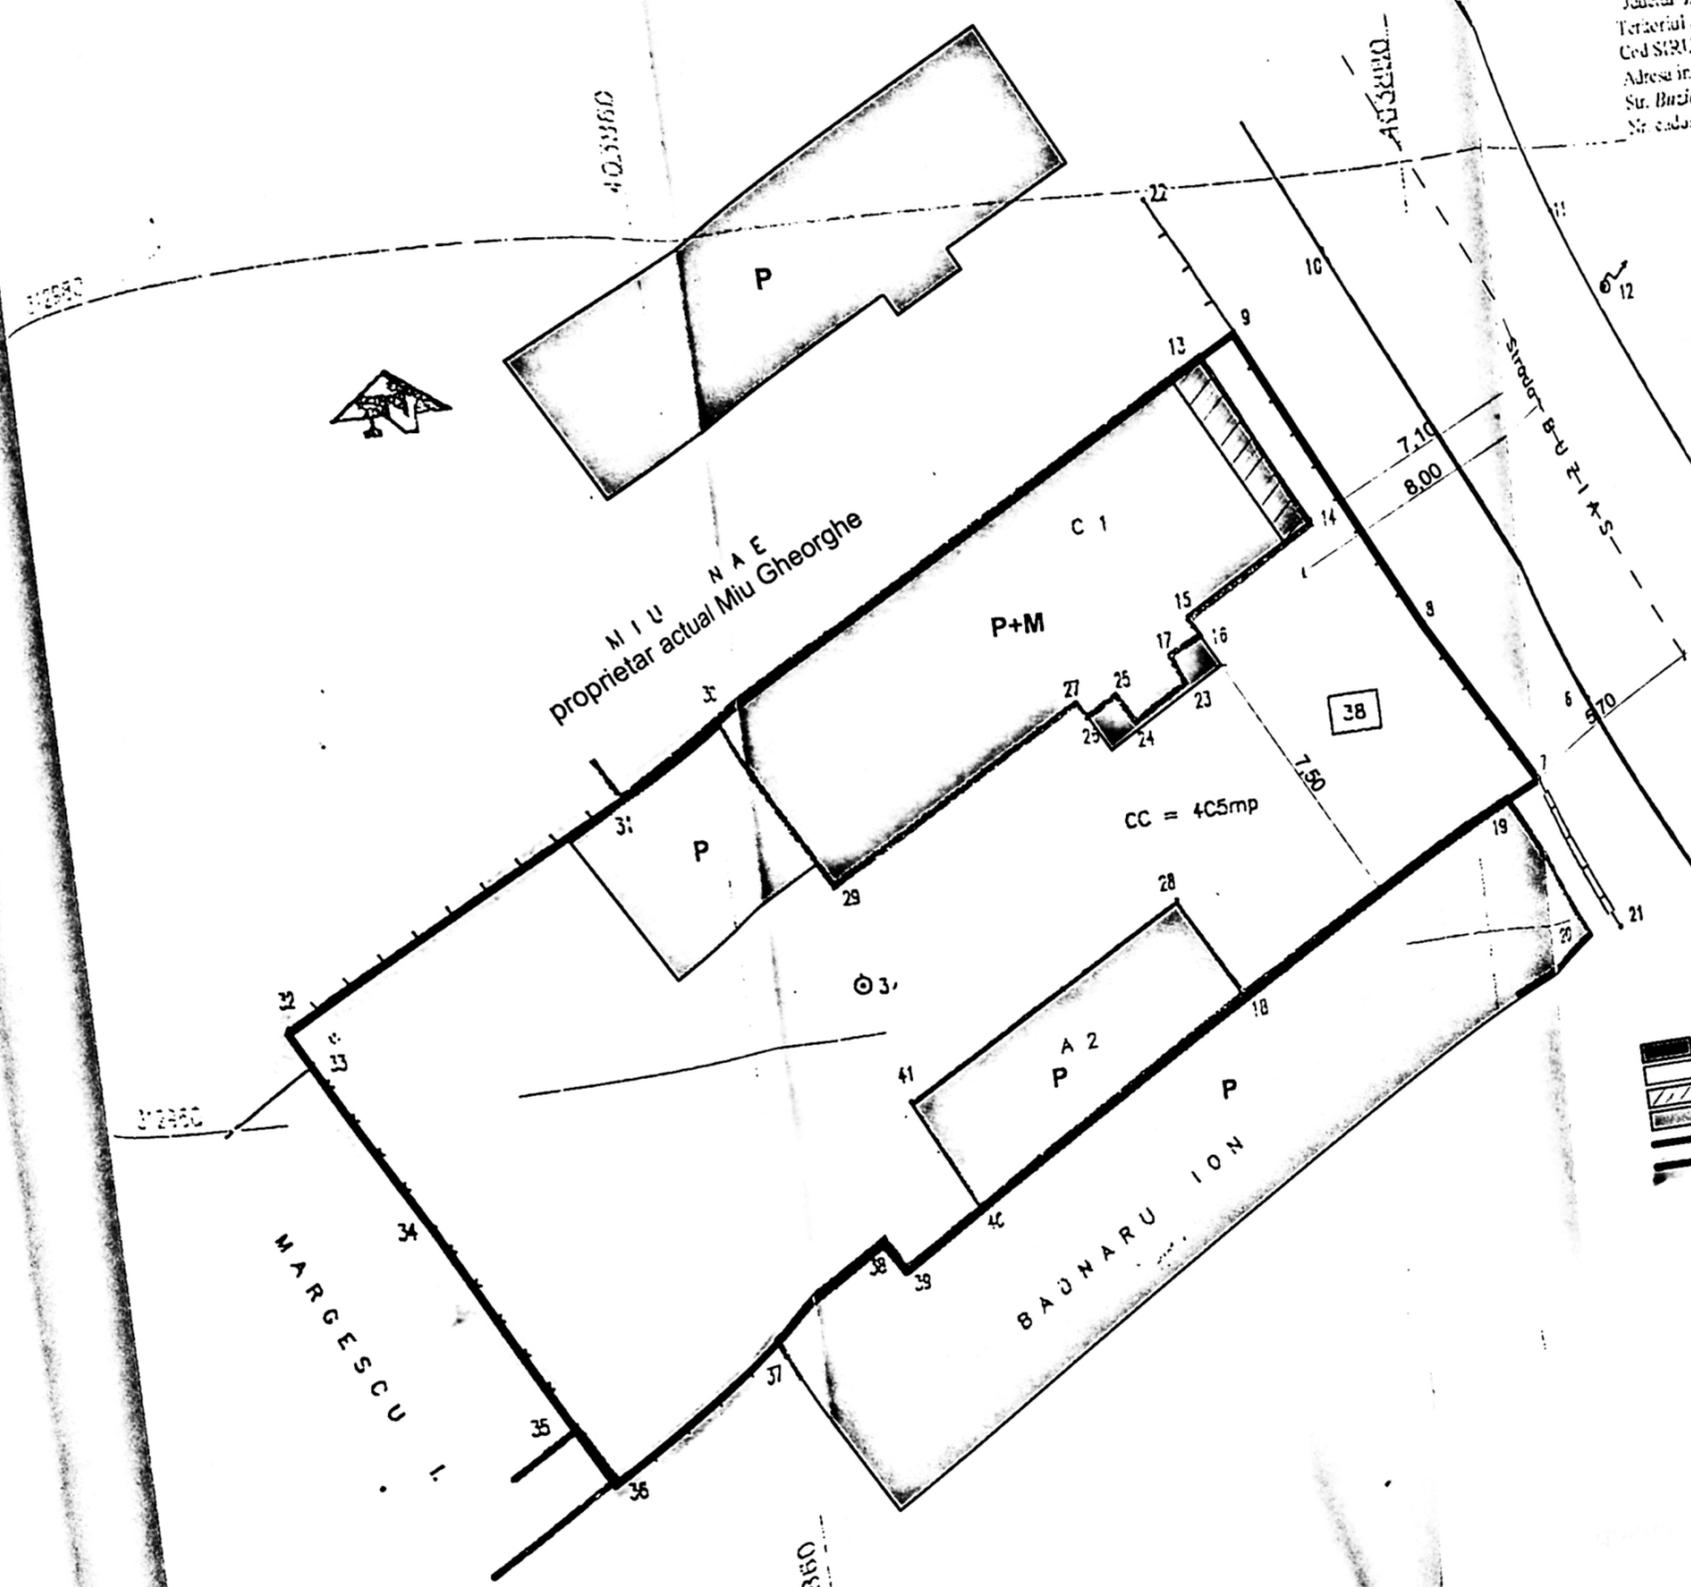

ORDINUL LOCAL
 PRIMĂRIA MUNICIPIULUI CRAIOVA
 VIZAT ȘI RE ÎNREGISTRAT
 Anexa la autorizația de construire
 Nr. 1224 din 28.08.2012
 Arhitect șef: [Signature]

ORDINUL ARHITECTILOR
 DIN ROMANIA
 3648
 Bogdan Mihail
 TIPARU
 Arhitect cu drept de semnătură

- LEGENDA:**
- imobil studiat - SUPRAETAJARE
 - imobil studiat - EXTINDERE
 - imobil studiat - SPATIU NELOCUIT
 - imobile existente
 - limita de proprietate
 - refacere limita de proprietate
- S teren = 405 mp
 S construit = 106,44mp(C1)+29mp(C2) = 135,44mp
 S desfasurat = 189mp(C1)+29mp (C2) = 218mp
 P.O.T. propus = 33,45%
 C.U.T. propus = 0,54

Oficiul Național
 Geodezie
 Oficiul Județean
 Geodezie
 Nr. de înregistrare
 Verificat
 Consilier



OFICIUL ADMINISTRATIEI
 CERTIFICAT

INVELITOARE TABLA

PAZIE LEMN

CARAMIDA DE STICLA

ZUGRAVEALA EXTERIOR
ALBA

INVELITOARE TABLA

BURLAN TABLA

STALP LEMN

ZUGRAVEALA EXTERIOR
ALBA

COTA MAXIMA ∇ +7.65

COTA STREASINA ∇ +5.00

COTA STREASINA ∇ +4.50

COTA PARAPET ∇ +3.70

COTA COAMA ∇

STREASINA ∇

COTA PARTER ∇


COTA TEREN ∇

ARHITECT
S.C.

364C

Ing. Mihai
TIPARU

JUDEȚUL IALOMIȚA
 PRIMĂRIA MUNICIPIULUI CRAIOVA
 VIZAT ȘEF DE NEȘCHIMBARE
 Anexa la autorizația de construire
 Nr. 1994 din 20.11.2009
 Arhitect șef,

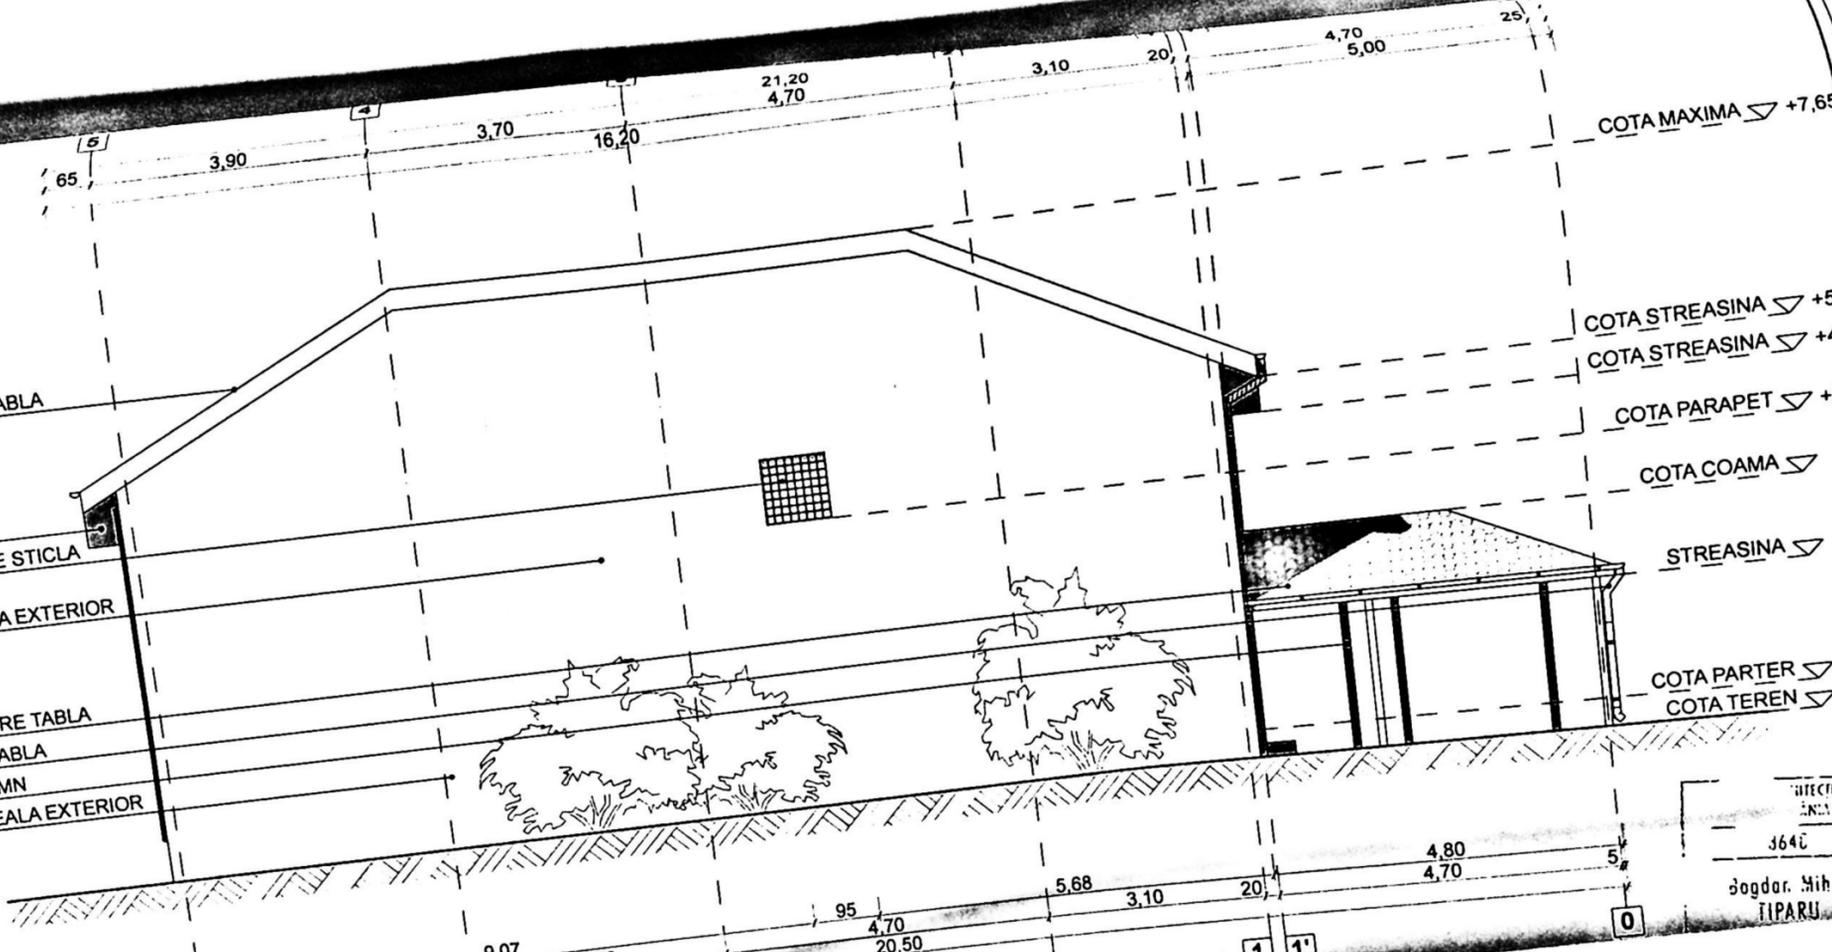

INVELITOARE TABLA

PAZIE LEMN


TAMPLARIE PVC
GEAM TERMOIZOLATOR
ZUGRAVEALA EXTERIOR
ALBA

MANA CURENTA FIER

BURLAN TABLA

TAMPLARIE PVC
GEAM TERMOIZOLATOR
ZUGRAVEALA EXTERIOR
ALBA

PROIECTANT
ING. ARHITECT
M. M. M.
CONSTRUCȚII
SRL
BUCUREȘTI
ROMANIA

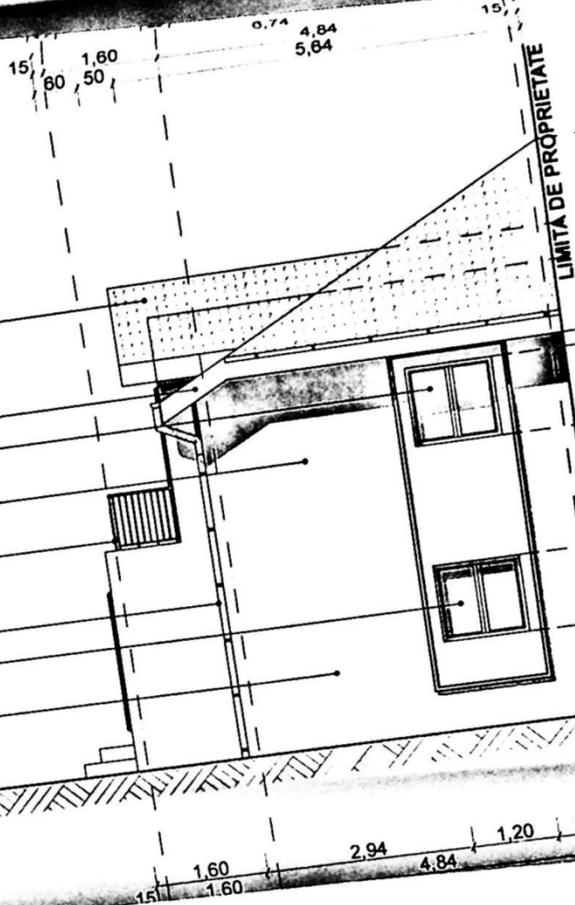

LIMITA DE PROPRIETATE

COTA MAXIMA ∇ +7.65

COTA COAMA ∇ +6.50

COTA COAMA ∇ +6.00

COTA STREASINA ∇ +5.00

COTA GOL ∇ +4.80

COTA PARAPET ∇ +3.70

COTA GOL ∇

COTA PARAPET ∇

COTA PARTER ∇

COTA TEREN ∇

1.60 2.94 4.84 1.20 1.00 15

ING. ARHITECT
M. M. M.
3642
Bogdan Mihai