

PLAN DE AMPLASAMENT SI DELIMITARE

Intravilan
Scala 1:500

Nr. cadastral	Suprafata masurata	Adresa imobil
234205	410 mp	Mun Craiova, Str General Stefan Ispas, nr. 106 J, Jud Dolj (fost General Stefan Ispas, nr 106-106A-106B, fost T 26 P 33, P 34)
Carte Funciara nr:	234205	UAT CRAIOVA

Indicatori teritorialii:

S.Teren=410.00 mp; S.C. Existent=0.00 mp; P.O.T.Existent=0.00%
S.C. Propus=57.10 mp; S.D. Propus=114.20 mp
P.O.T.Propus=13.93%; C.U.T.Propus=0.28

PRIMĂRIA MUNICIPIULUI CRAIOVA


ANEXA LA
AUTORIZAȚIA DE CONSTRUCȚIE
Nr. 431 din 20.02.2020

Arhitect șef,
teren liber

JUDEȚUL DOLJ
PRIMĂRIA MUNICIPIULUI CRAIOVA

ANEXĂ
LA
CERTIFICATUL DE URBANISM
Nr. 750 din 20.02.2020

Arhitect șef

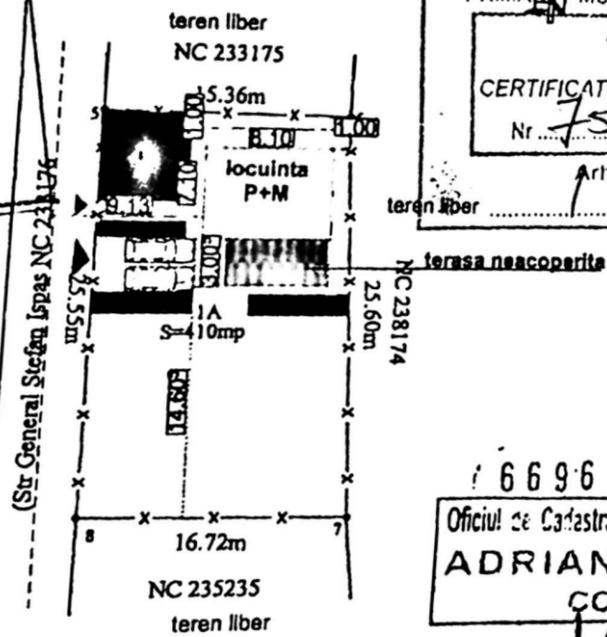


66964 / 2020
Oficiul de Cadastru și Publicitate Imobiliară Dolj
ADRIAN ILIE IOSIF
CONSILIER

12 MAR. 2020

A. Date referitoare la teren			
Nr. parcela	Categoria de folosinta	Suprafata (mp)	Mentiiuni
8	A	410	Teren intravilan imprejmuit cu gard de beton si porti de metal
Total		410	
B. Date referitoare la constructii			
Cod constructie	Destinatia	Suprafata construita la sol (mp)	Mentiiuni
Total			


Suprafata totala masurata = 410mp

/DATA
/DATA

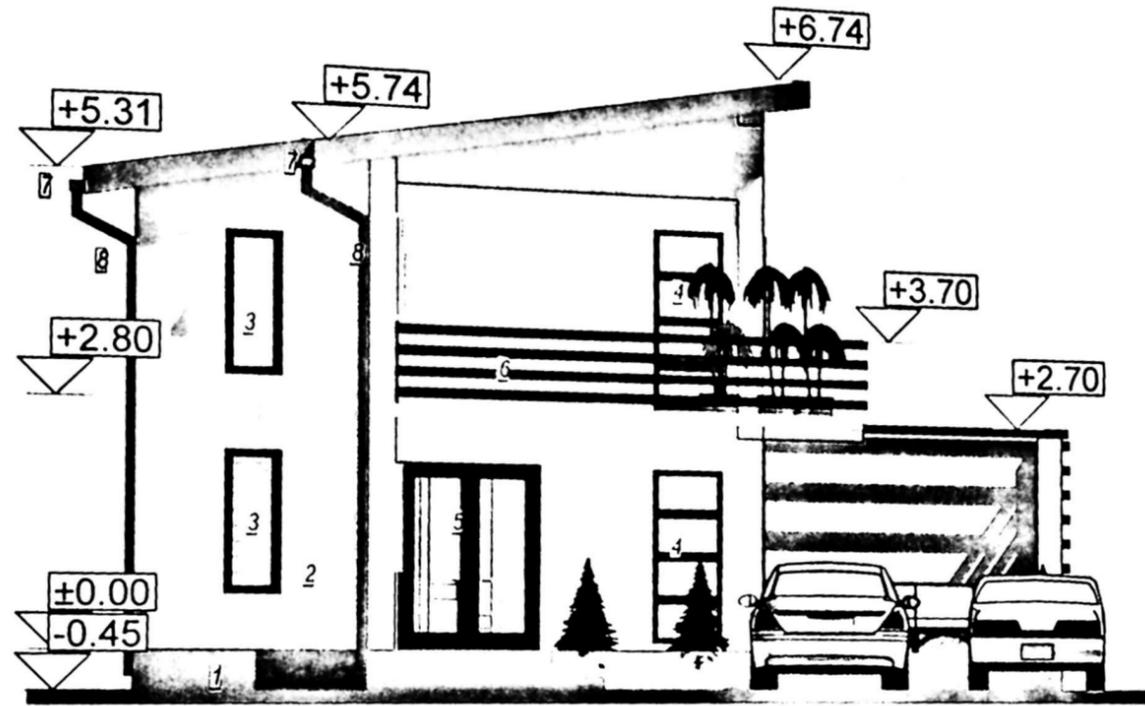

FATADA PRINCIPALA


- 1-soclu impermeabil
- 2-vopsea lavabila alba
- 3-geam iluminare naturala scara
- 4-ferestra PVC antracit
- 5-usa metalica cu geam termopan si sticla securizata
- 6-balustrada metalica
- 7-gheab
- 8-burlan

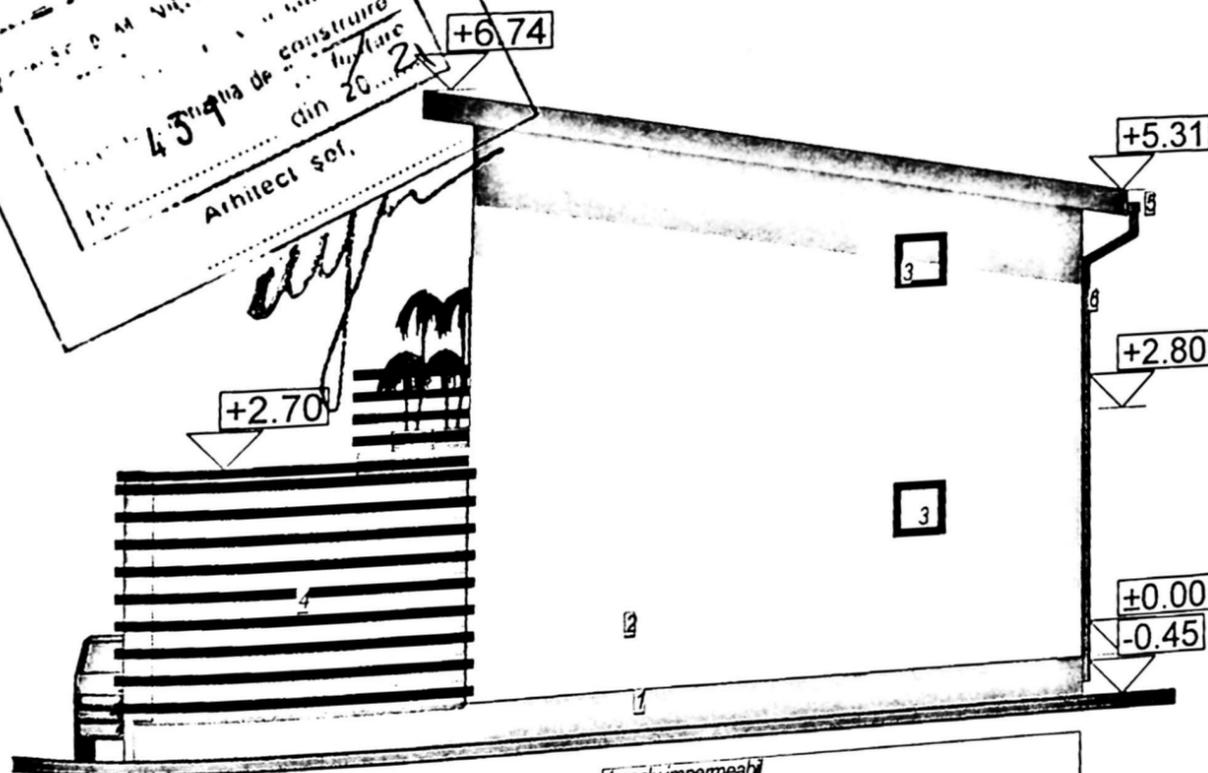

FATADA SECUNDARA

- 1-soclu impermeabil
- 2-vopsea lavabila alba
- 3-geam fix opac pentru respectarea servitutii la vedere
- 4-trafor ornament prevazut cu panou opturator din sticla opaca pentru respectarea servitutii la vedere
- 5-gheab
- 6-burlan




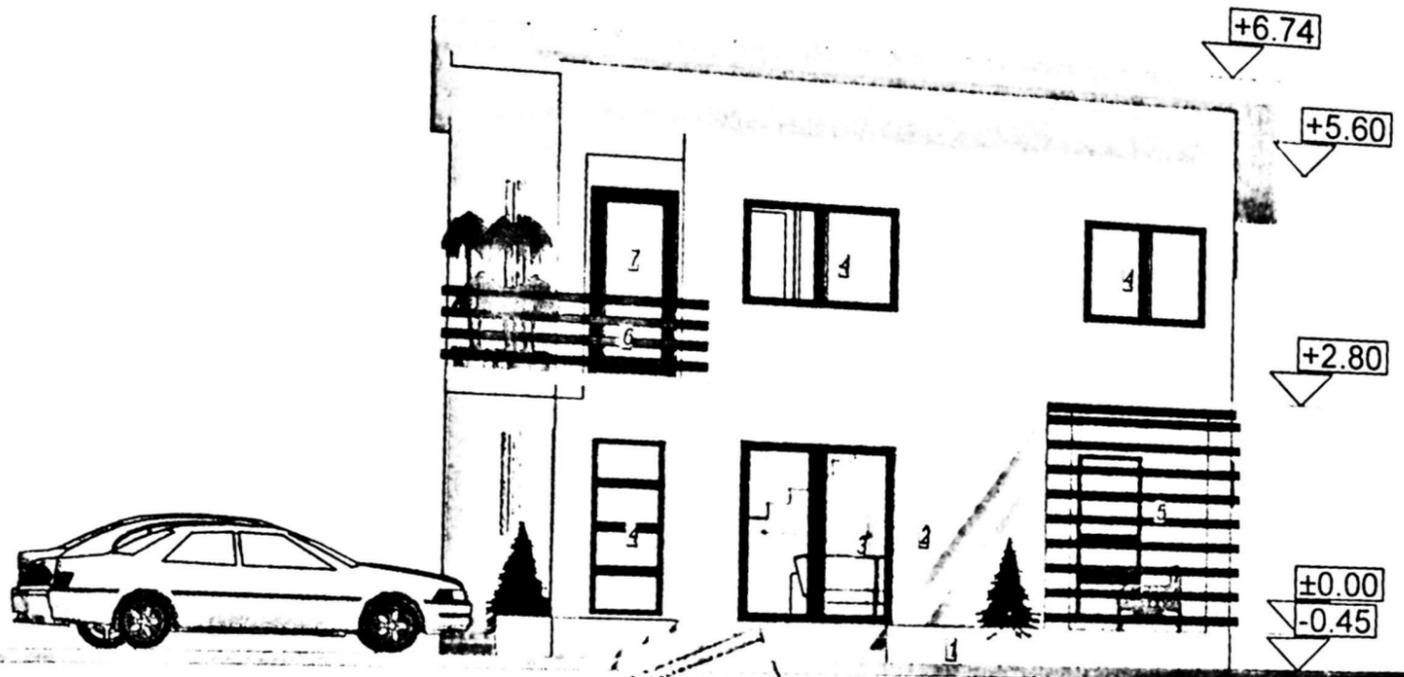

FATADA LATERALA DREAPTA

- 1-soclu impermeabil
- 2-vopsea lavabila alba
- 3-usa cu/santa din PVC cu geam termopan securizata
- 4-ferestra PVC antracit cu geam termopan
- 5-trafor metalic-ornament terasa
- 6-balustrada metalica
- 7-usa PVC antracit cu geam termopan-ecceci balcon

PRIMĂRIA MUNICIPIULUI ILIȘI
 VIZAT
 Anexa la Autorizația de Construcție
 Nr. 437 din 20.21
 Arhitect șef.

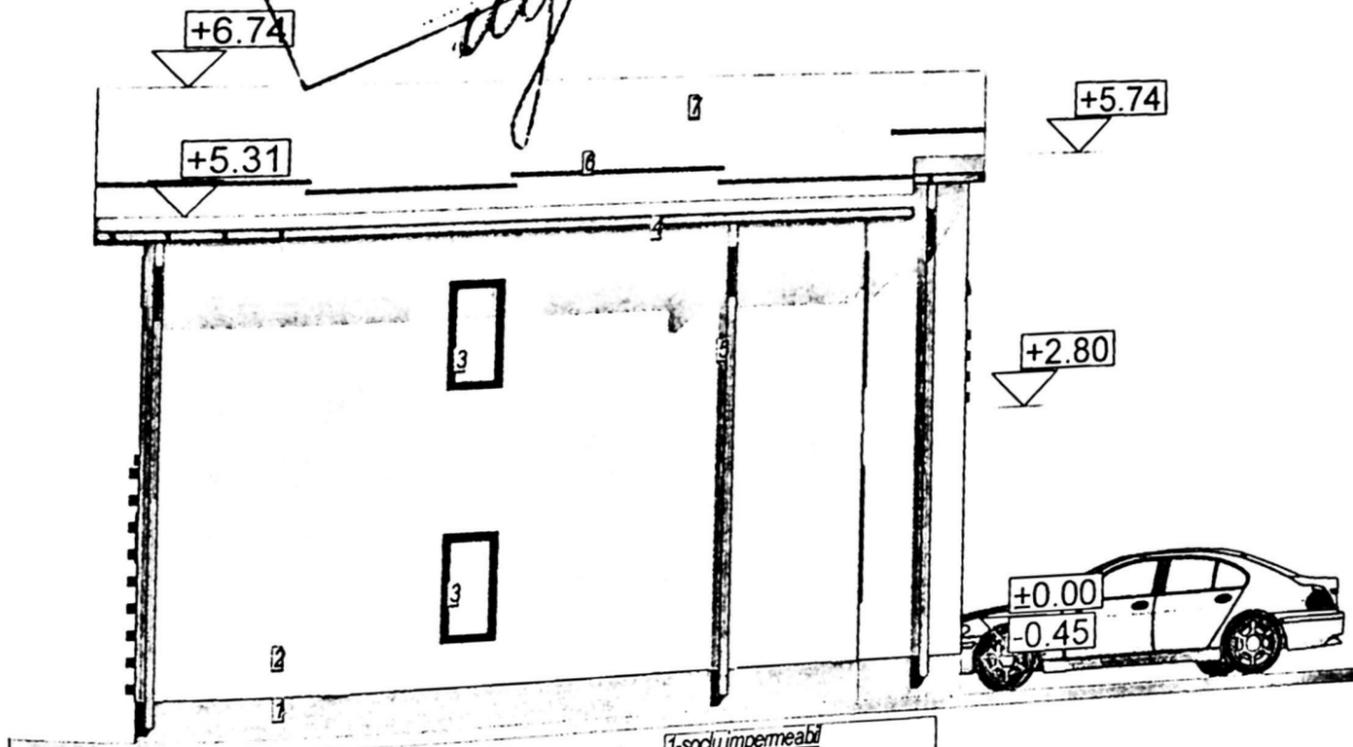

FATADA LATERALA STANGA

- 1-soclu impermeabil
- 2-vopsea lavabila alba
- 3-geam fix opac pentru respectarea servituti la vedere
- 4-igheab
- 5-burlan
- 6-parazapezi
- 7-bida metalica

06 DINIUL ARHITECTILOR
 DIN ROMANIA
 16/2066/2016
 VERIFICATOR
 REFRAT/NR.
 DATA