


- Imprejmuire propusa
- Locuinta P+1E - propusa 118,45 mp
- Alei auto/pietonale S = 44 mp
- Spatii verzi S = 62,55 mp
- Acces pietonal
- Acces auto
- Parcaje auto - 2 locuri - 25mp
- Constructii invecinate

Coordonate Stereo 70	
X	Y
405797,601	314120,343
405799,612	314135,950
405784,091	314137,950
405781,610	314122,410



BILANT TERITORIAL EXISTENT:
 S teren = 250,00 mp
 Sc = 0,00 mp
 Sd = 0,00 mp
 P.O.T. = 0,00%
 C.U.T. = 0,00

BILANT TERITORIAL PROPUS:
 S teren = 250,00 mp
 Sc = 118,45 mp
 Sd = 240,85 mp
 P.O.T. = 47,00%
 C.U.T. = 0,96

JUDETUL DOLU
 PRIMARIA MUNICIPIULUI CRAIOVA
 VIZAT SPRE NESCHIMBARE
 NR 7
 Anexa la planul de constructii
 Nr. 692 din 2010
 Arhitect

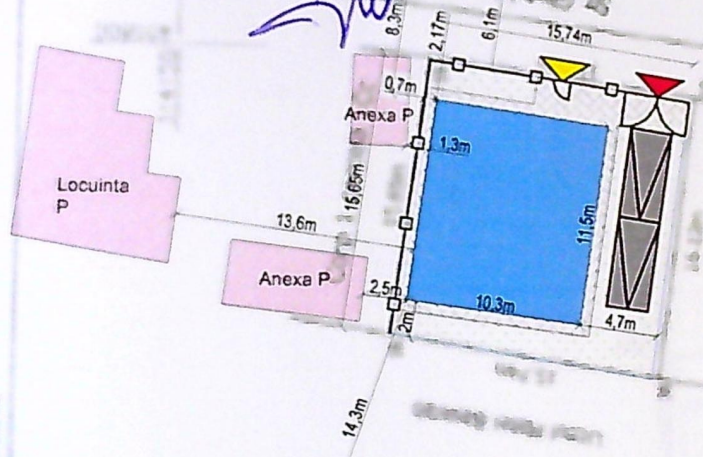

33464/2010
 BONJEL GABRIELA
 Terasa liber de constructii

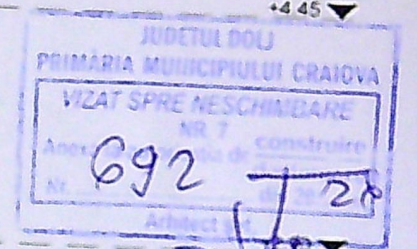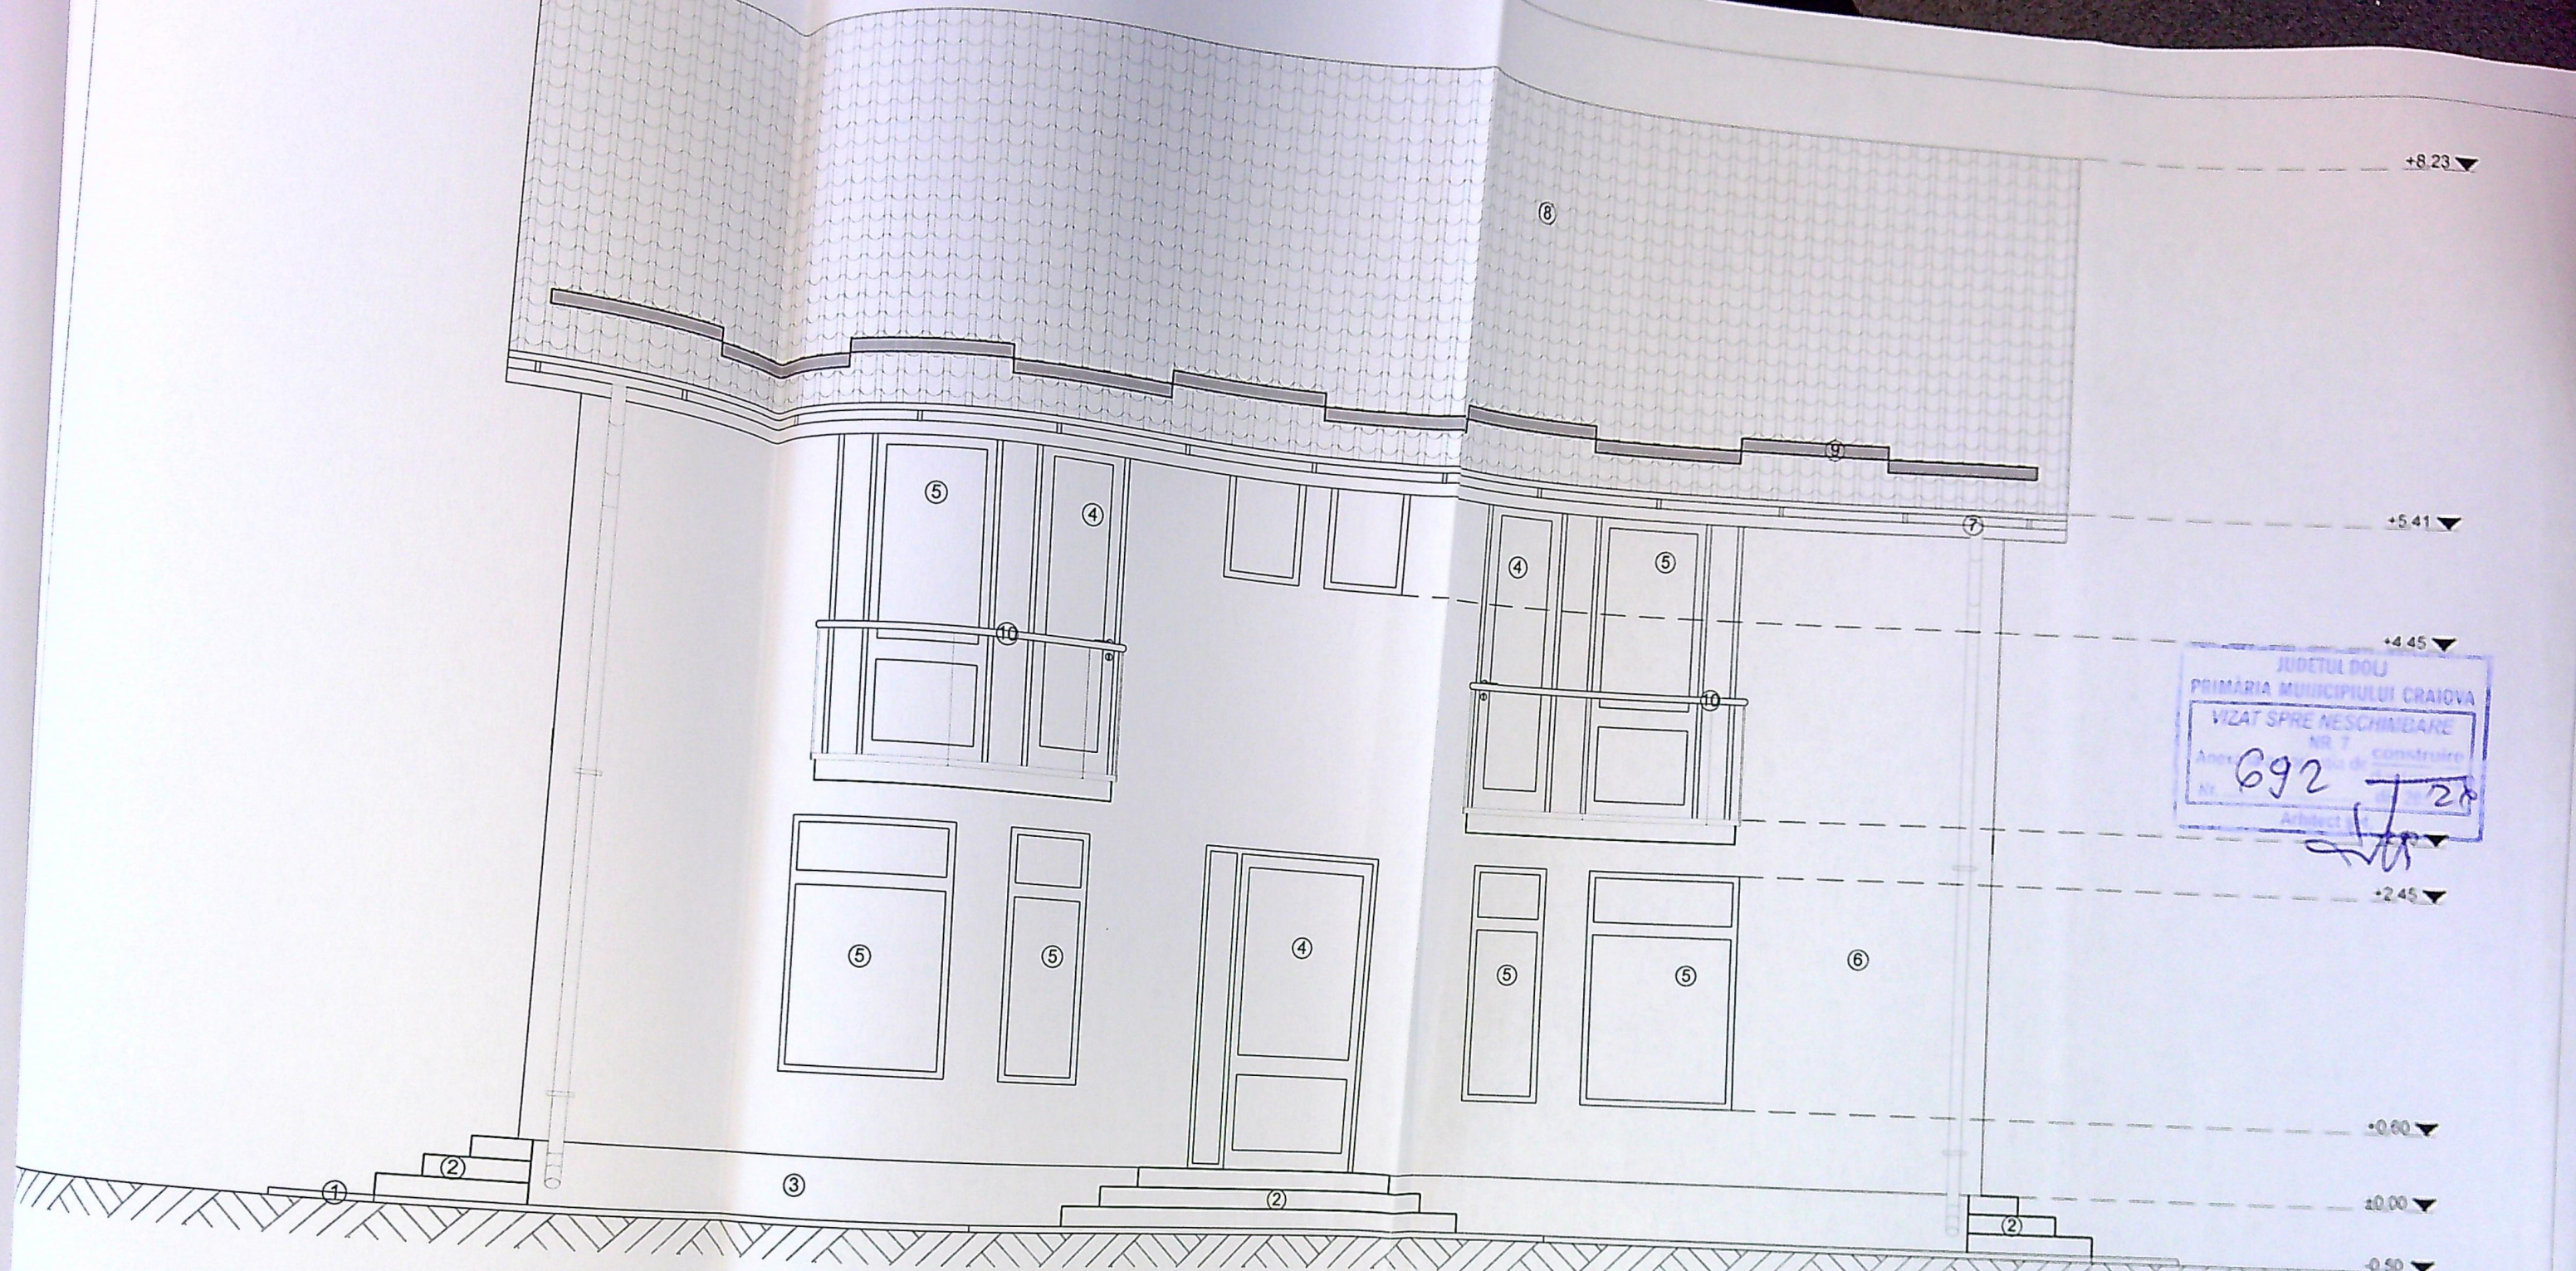

Clasa de importanta - IV
Categoria D - importanta redusa

VERIFICATOR/ EXPERT	NUME	SEMNATURA	CERINTA A1	REFERAT / EXPERTIZA NR. / DATA


- Legendă**
- ① Trotuar p
 - ② Scari ac
 - ③ Soclu cu
 - ④ Usa PVC
 - ⑤ Fereastri
 - ⑥ Tencuiala
 - ⑦ Sistem p
 - ⑧ Invelitoare
 - ⑨ Parazape
 - ⑩ Balustrad





JUDEȚUL DOLJ
 PRIMĂRIA MUNICIPIULUI CRAIOVA
 VIZAT SPRE ÎNSCRIBARE
 NR. 7
 Anul 692
 Data de
 din 2020
 Proiectant
 [Signature]

SOCIETATEA COMERCIALĂ
 JIHOVIST
 ADBUILD
 S.R.L.

- Legenda:**
- ① Trotuar pe
 - ② Scari acce
 - ③ Soclu culo
 - ④ Usa PVC c
 - ⑤ Fereastră l
 - ⑥ Tencuiala c
 - ⑦ Sistem plu
 - ⑧ Invelitoare
 - ⑨ Parazapad
 - ⑩ Balustrada metalica

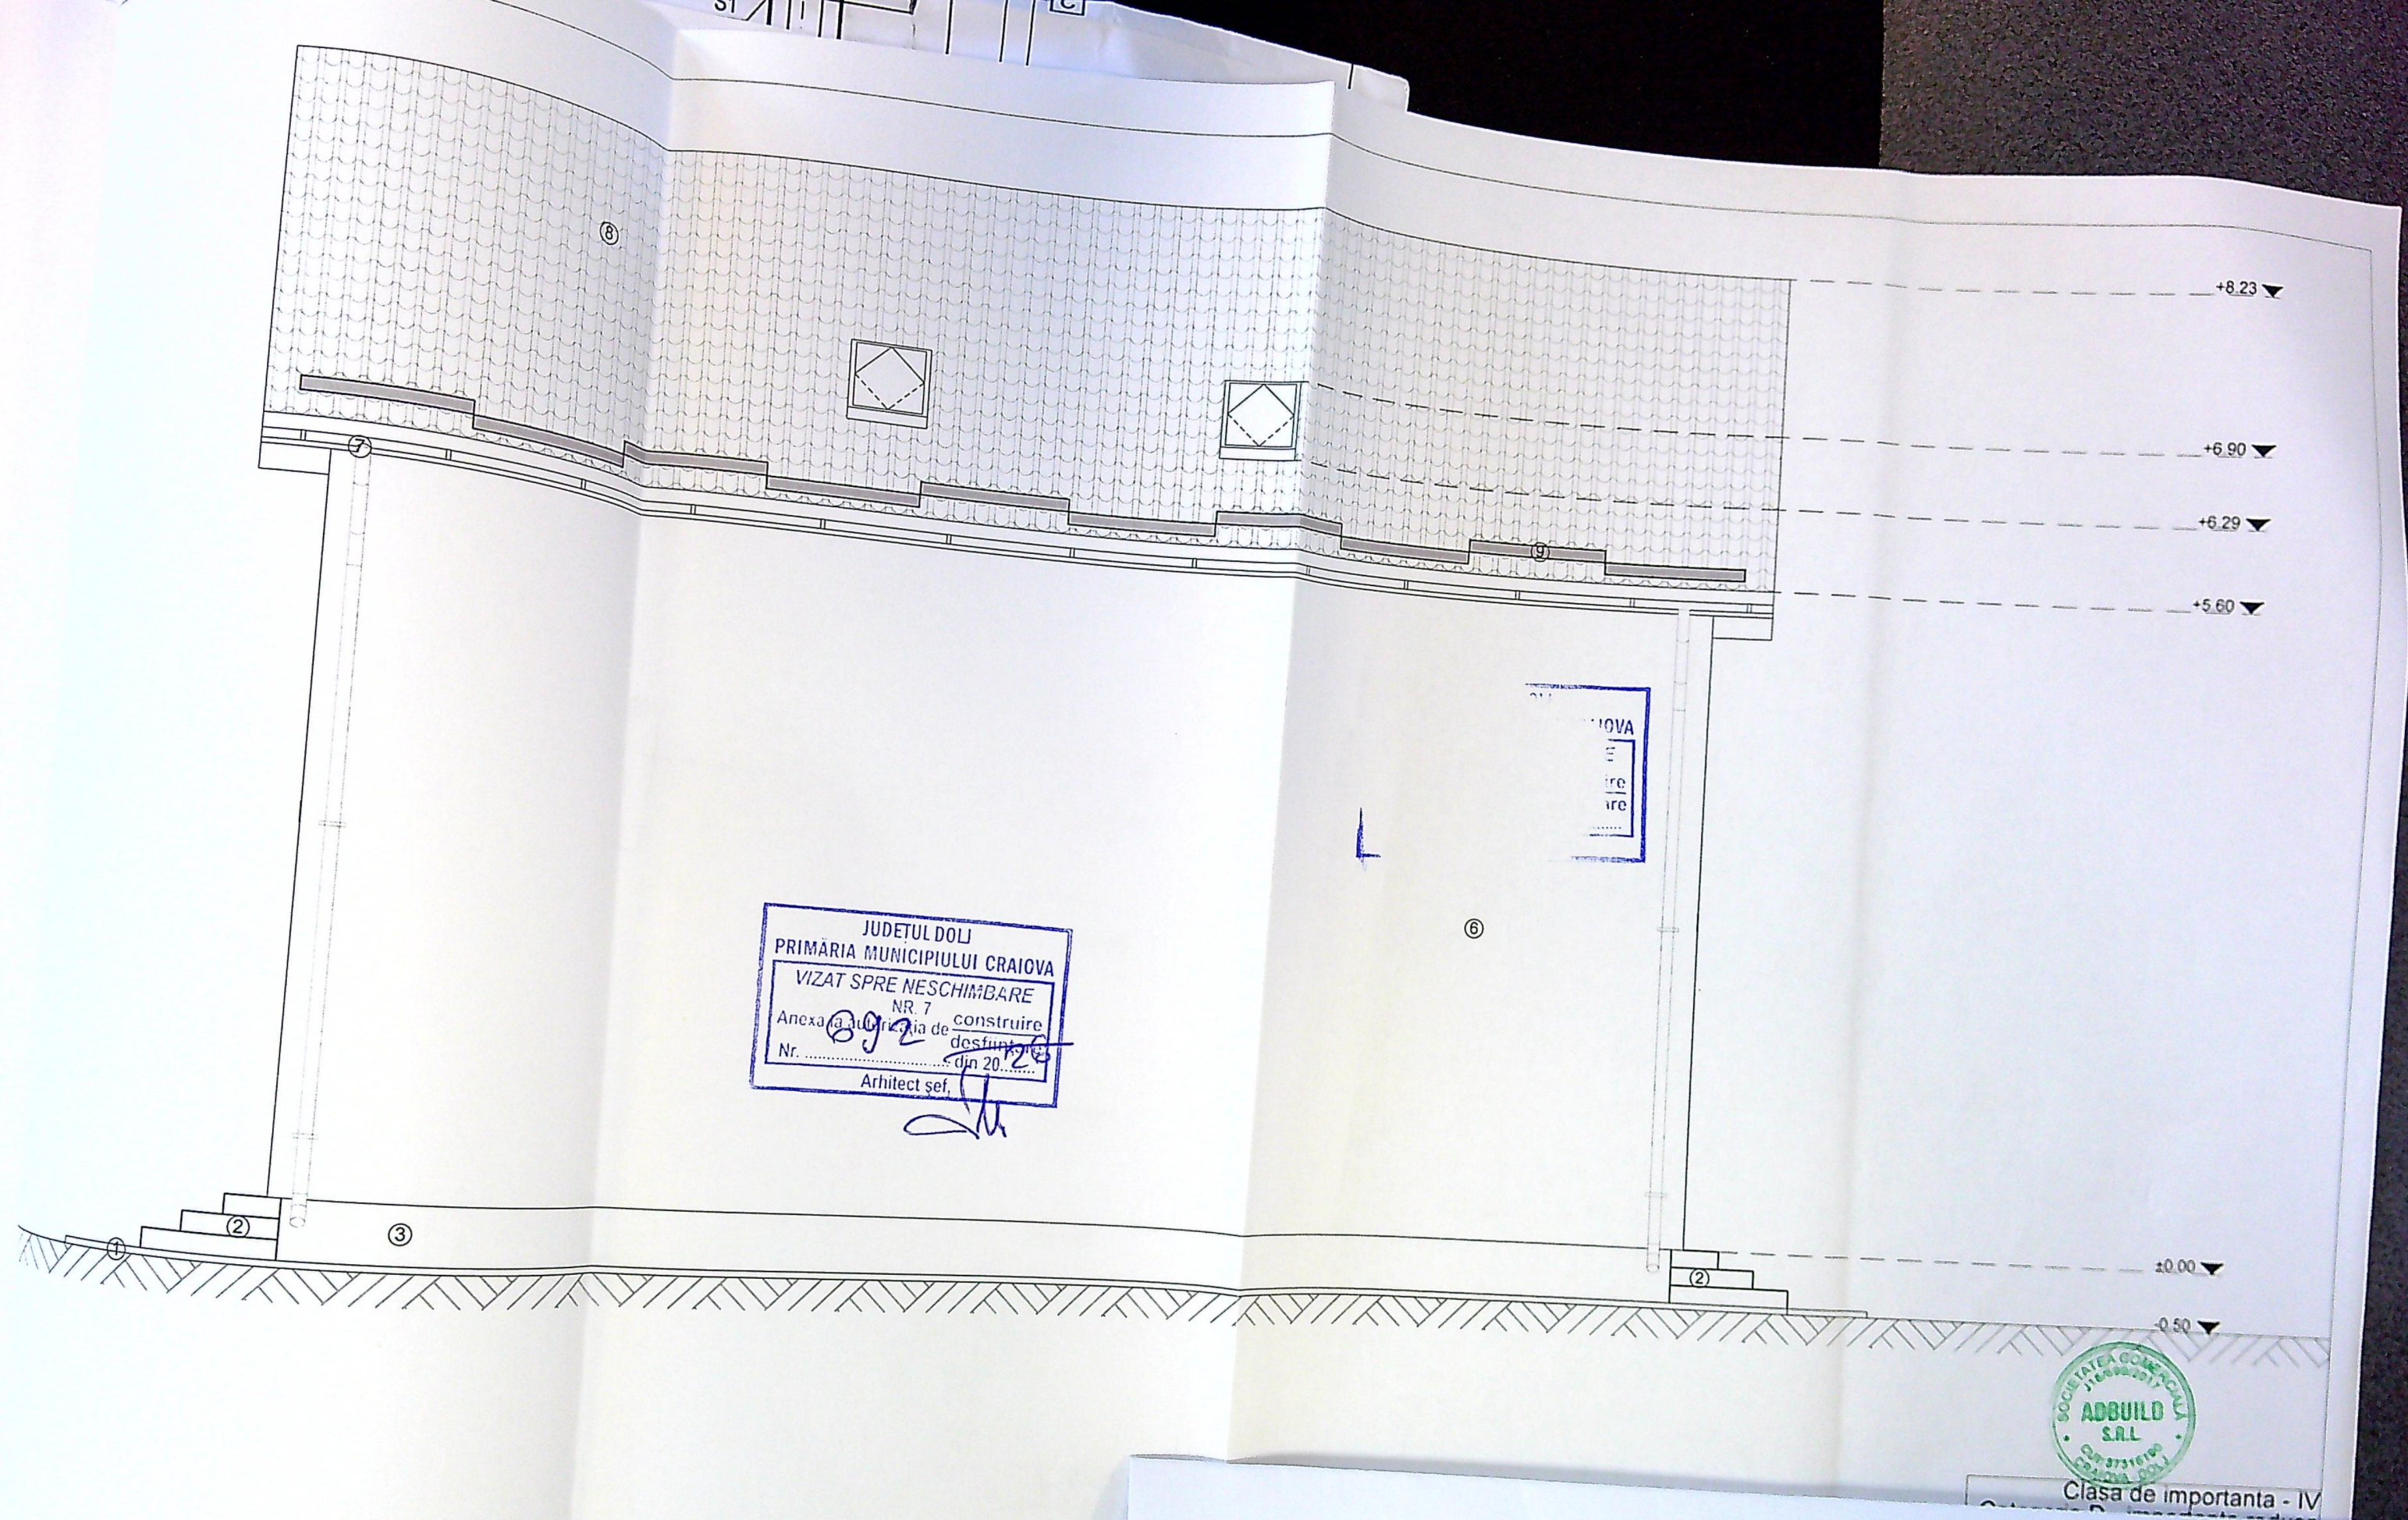

- Legenda:**
- ① Trotuar perimetral
 - ② Scari acces
 - ③ Soclu culoar
 - ④ Usa PVC cu
 - ⑤ Fereastră PVC
 - ⑥ Tencuială de
 - ⑦ Sistem pluv
 - ⑧ Invelitoare t
 - ⑨ Parazapada
 - ⑩ Balustrada

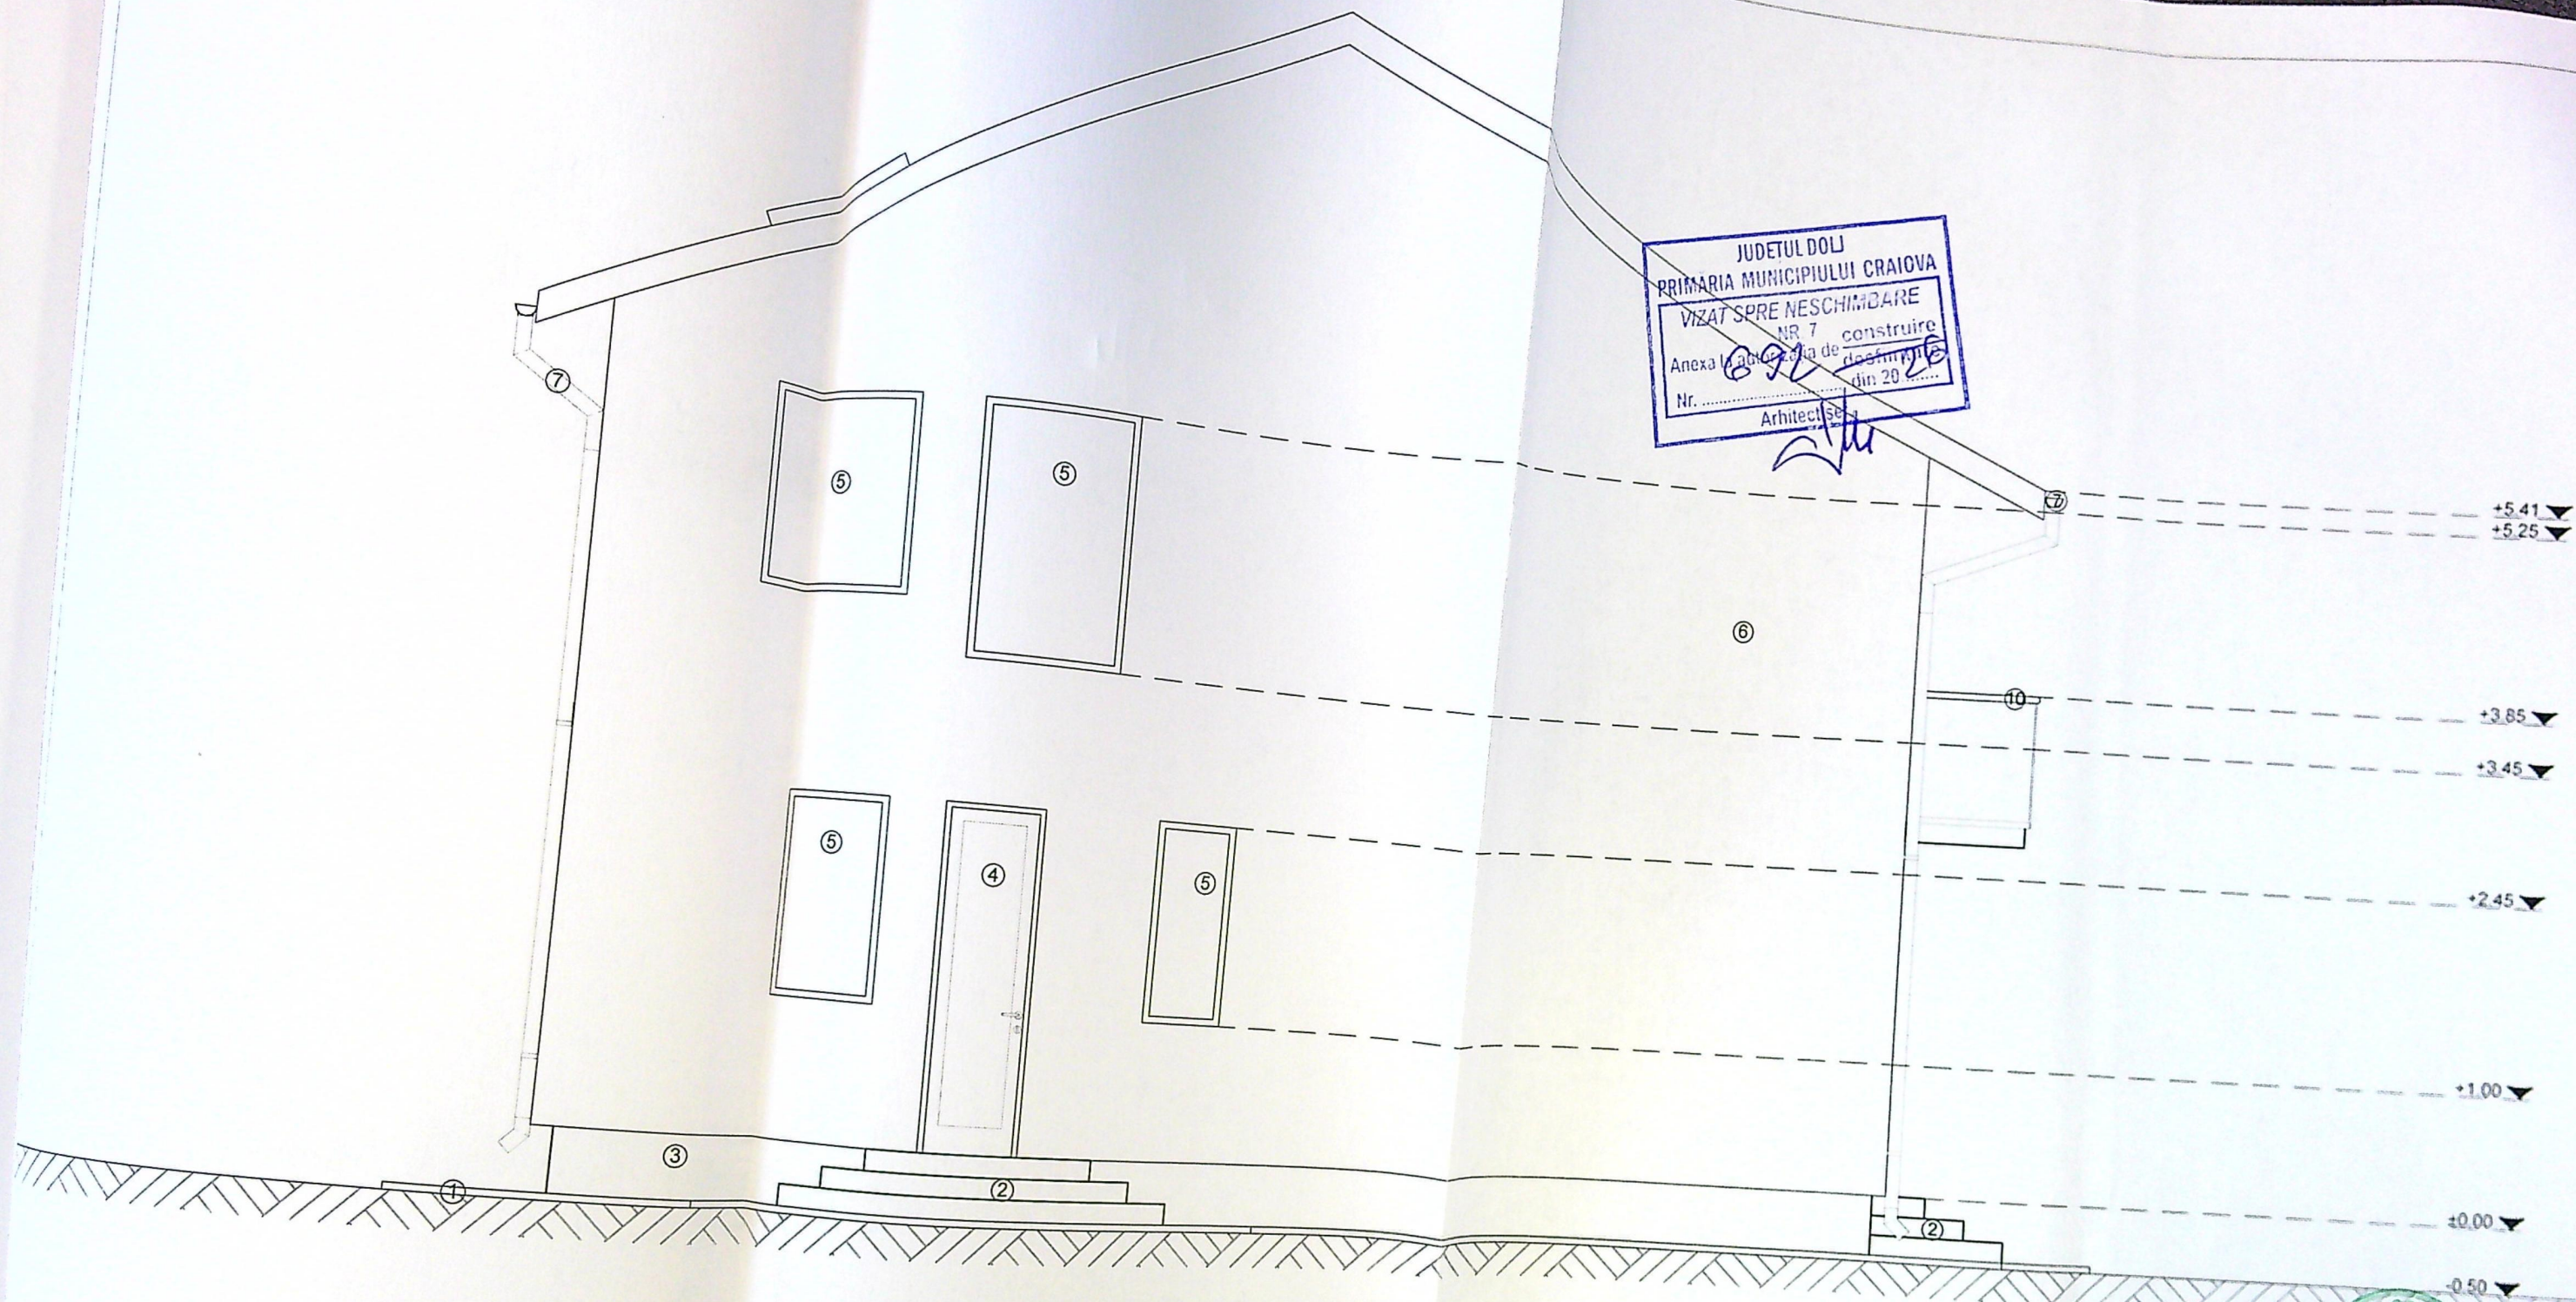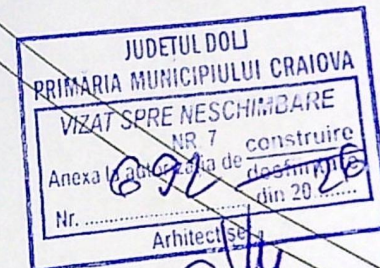

Clasa de importanta - IV
Categoria D - importanta redusa

- Legenda:
- 1 Trotuar perimetr
 - 2 Scari acces
 - 3 Soclu culoare gi
 - 4 Usa PVC crem
 - 5 Fereastră PVC
 - 6 Tencuiala decor
 - 7 Sistem pluvial
 - 8 Invelitoare tablă
 - 9 Parazapada
 - 10 Balustrada met