


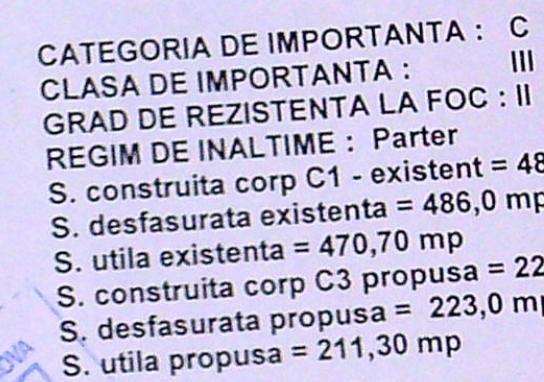



EXISTENT

RE


PRIMA MINISTRI CRAIOVA
VIALE SPINARDOVICI
ANEXA 1925
Nr. ... din 20
Arhivat în
[Signature]

ORDINUL ASISTENTILOR
DIN ROMANIA
00028
Adriana
CISMARU
12

VERIFICATOR/ EXPERT	NUME	SEMNATURA	CERINTA	REFERAT / EXPERTIZA NR/DATA	Pr. nr. 1544 2020
	SC SOFTPROJECT SRL			Beneficiar SC HIGH- TECH INDUSTRY PARK CRAIOVA S.A. pentru SC MEDIACONCEPT SRL prin RSU MCNIN ALEXANDRU	Faza

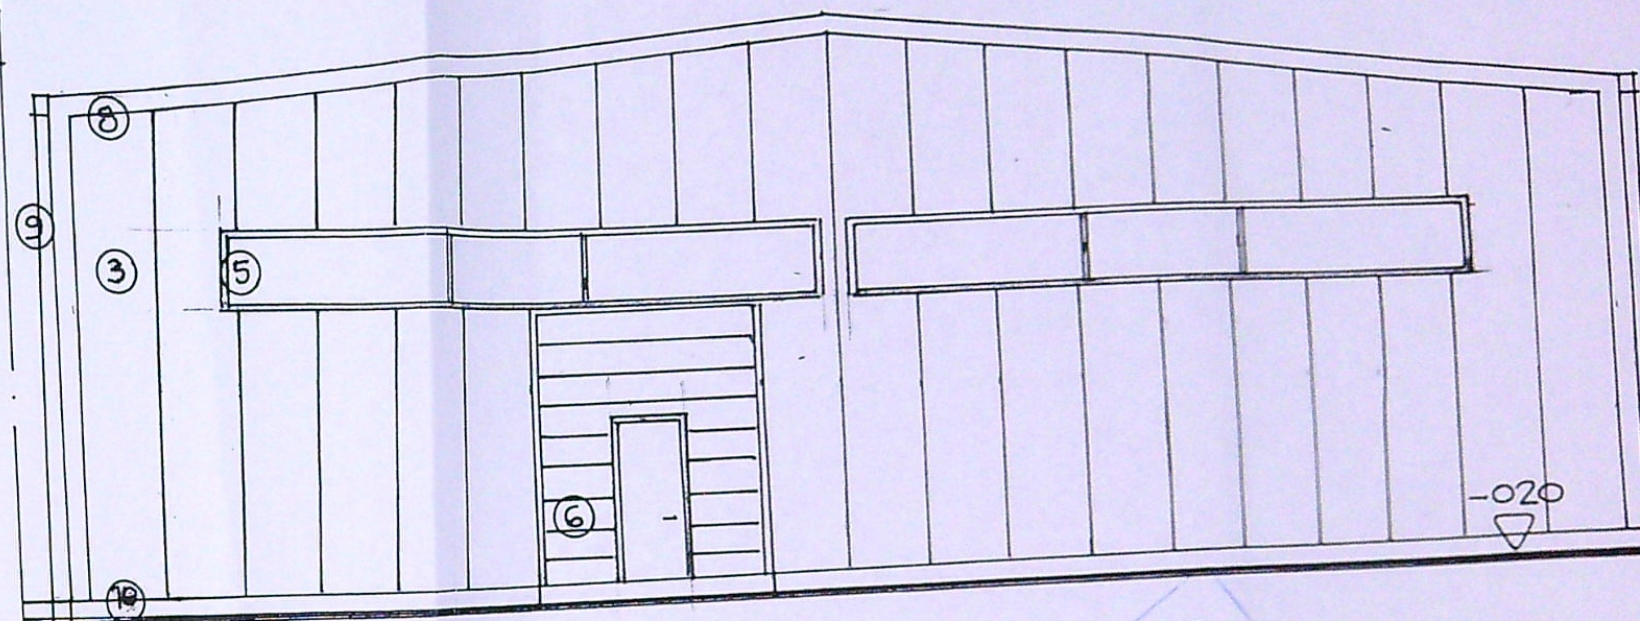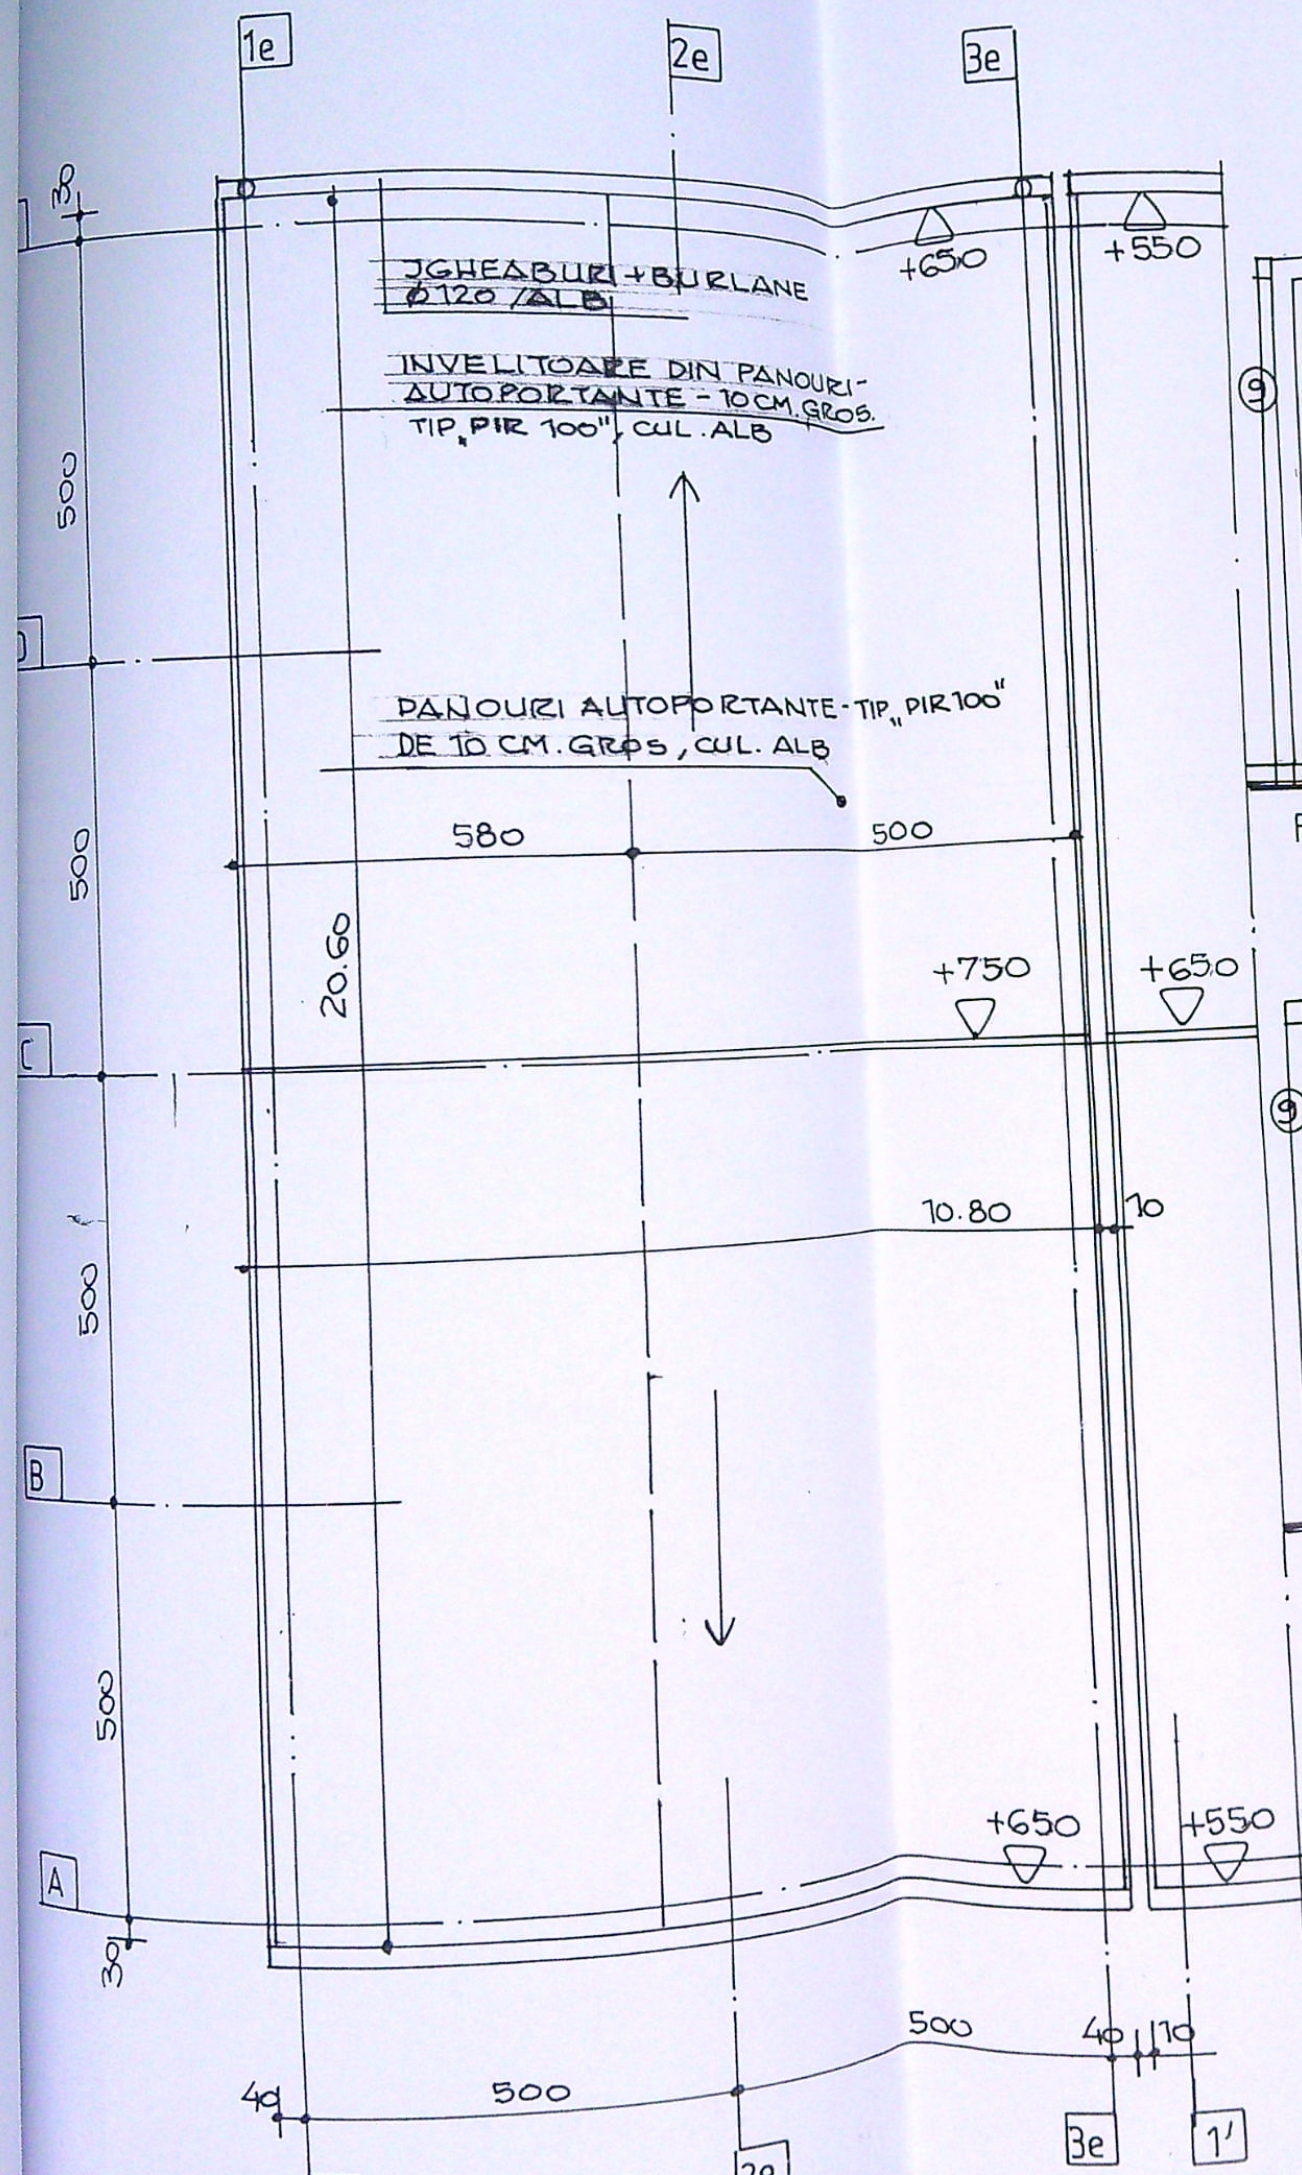

FATA DA VEST

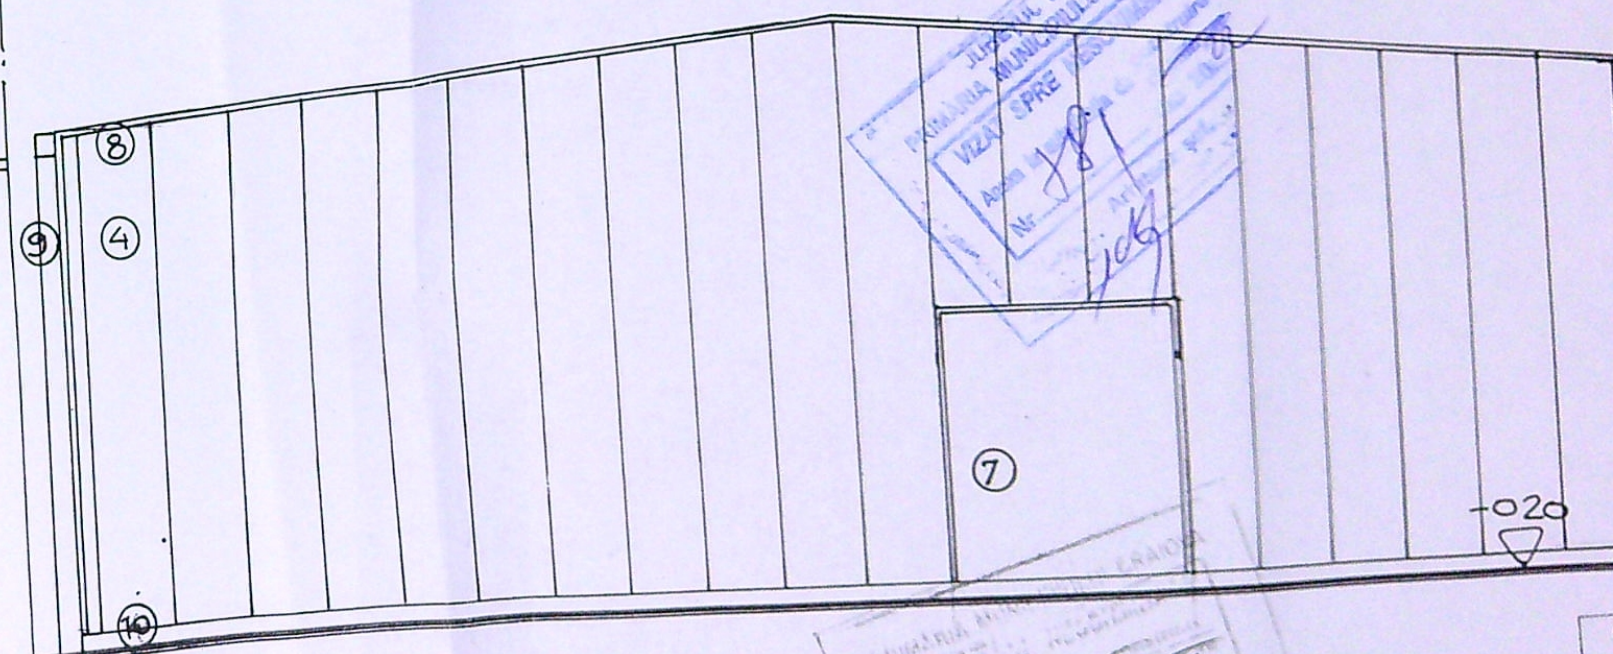


FATA DA EST

FINISAJE EXTERIOARE

1.- INVELITOARE DIN PANOURI AUTOPORTANTE Tip PIR 100, de 10 cm gros / alb ; 2.- INVELITOARE DIN PANOURI AUTOPORTANTE Tip PIR 100, de 10 cm gros / alb ; 3.- PERETI DIN PANOURI TERMOIZ Tip PIR 100 de 10 cm gros / alb ; 4.- PERETE DIN PANOURI METALICE CU TERMOIZ. VATA MIN. tip TF ACE MIN. 50 150 5.- TIMPLARIE DIN PROFILE PVC / gri inchis ; 6.- USE INDUSTRIALE 3000 X 3500 MM CU USE PIESONALA 900 X 2100 / gri inchis ; 7.- USE INDUSTRIALA EI c 150 ; 8.- COLTARE DIN Al eloxa / gri inchis ; 9.- JGHEABURI SI BURLANE Ø 120 mm / gri ; 10.- SOCLU DIN BETON APARENT / gri ; 11.- RAMPA DIN B.A. ; 12.- VENTILATOR ELECTRIC ; 13.- TRAPA FUM

VERIFICATOR / EXPERT	NUME	SEMNATURA	CERINTA	REFERAT / EXPERT
SC SOFTPROIECT SRL J16/1535/1995				Beneficiar: SC HIGH- TECH IN PARK CRAIOVA S.A. pentru S MEDIACONCEPT SRL prin R COSMIN ALEXANDRU
SPECIFICATIE SEF PROIECT	Arh. CISMARU ADRIANA	SEMNATURA	Scara 1:100	Titlu proiect : EXTINDERE CORP CU CORP C3- SALA UTILAJE PA Craiova , Calea Bucuresti , nr. 32
PROIECTAT	Arh. CISMARU ADRIANA	SEMNATURA	Data : 22.09. 2020	Titlu plansa PLAN INVELITOARE FATA DA VEST - FATA
DESENAT	Arh. CISMARU ADRIANA	SEMNATURA		

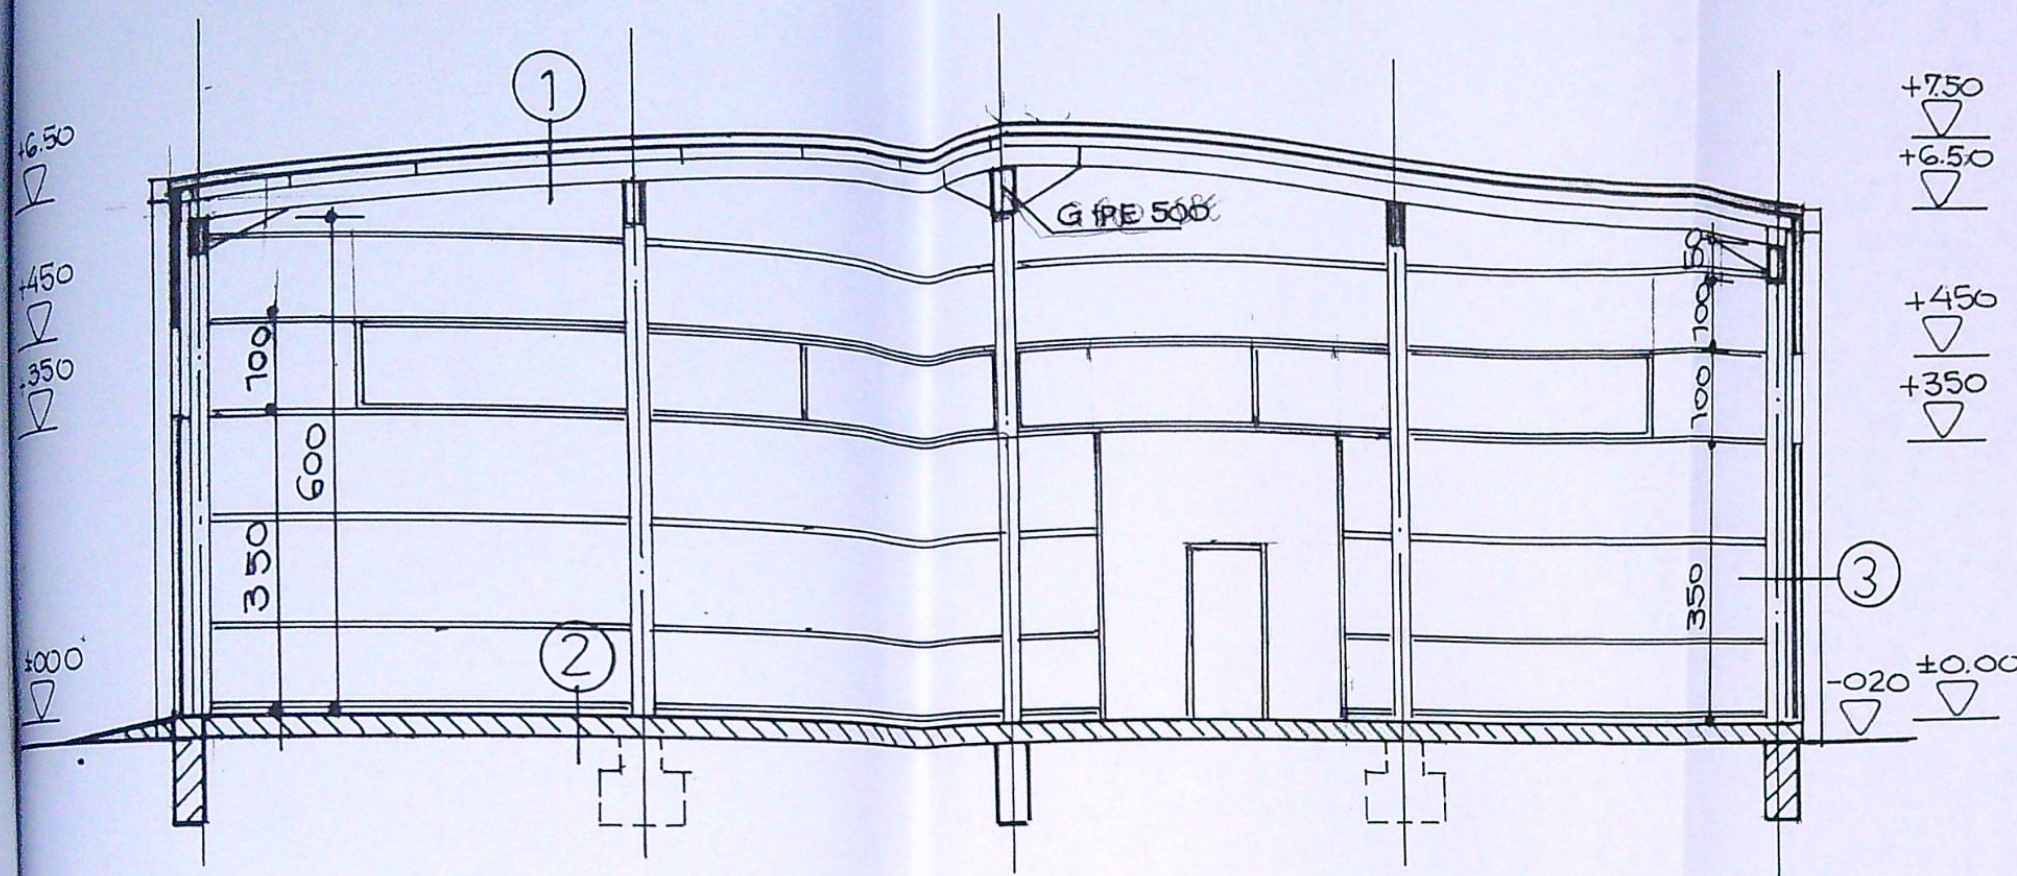

1.- Invelitoare panouri termoiz.

Tip PIR 100/alb



- Pane din profile Z 220 X 2 mm
- Grinzi metalice IPE 360 cu
- Vopsea anticoroziva / gri

2.- Beton elicoptrizat

- Placa b.a. - 15 cm
- Strat pietris - 10 cm
- Pamint compactat

3.- Pereti din panouri termoiz. Tip PIR 100

- Pane metalice Z 220 x 2 mm
- Stilpi din profile HEA 240 ; HEA 160 mm
- Cu vopsea anticoroziva / gri

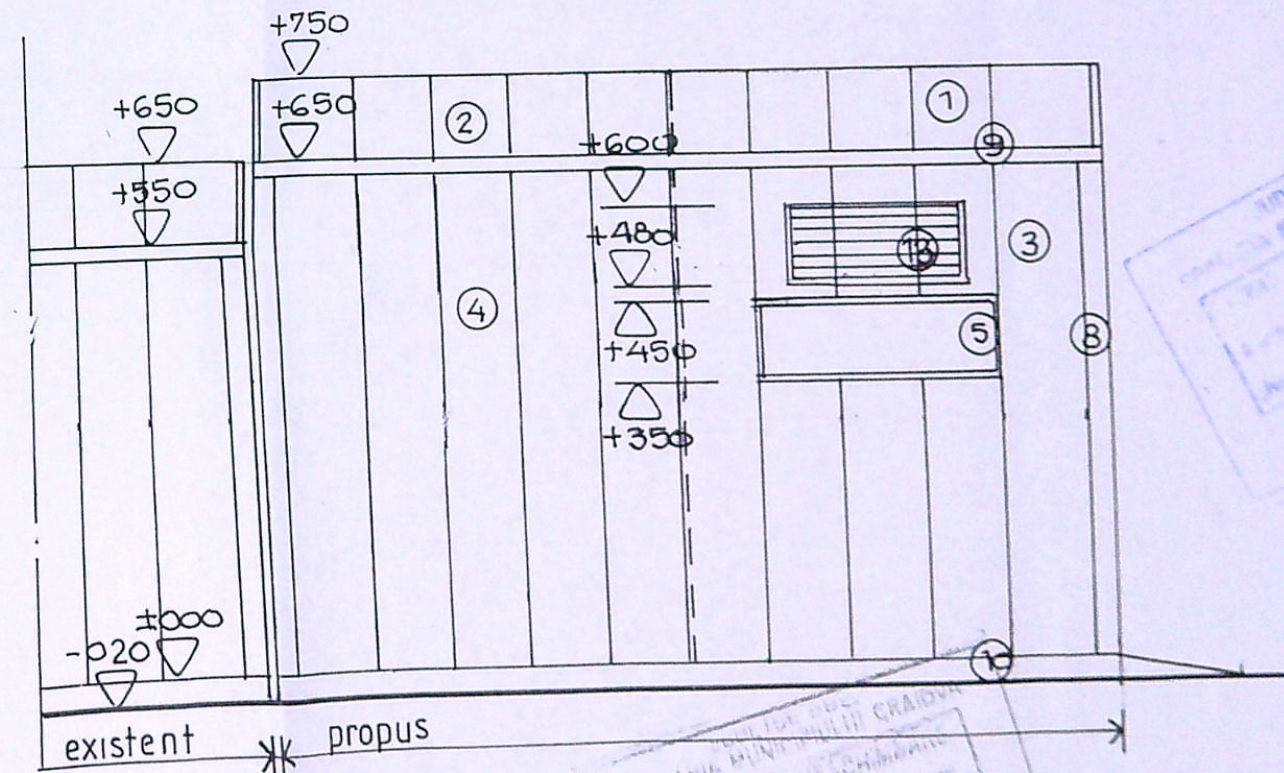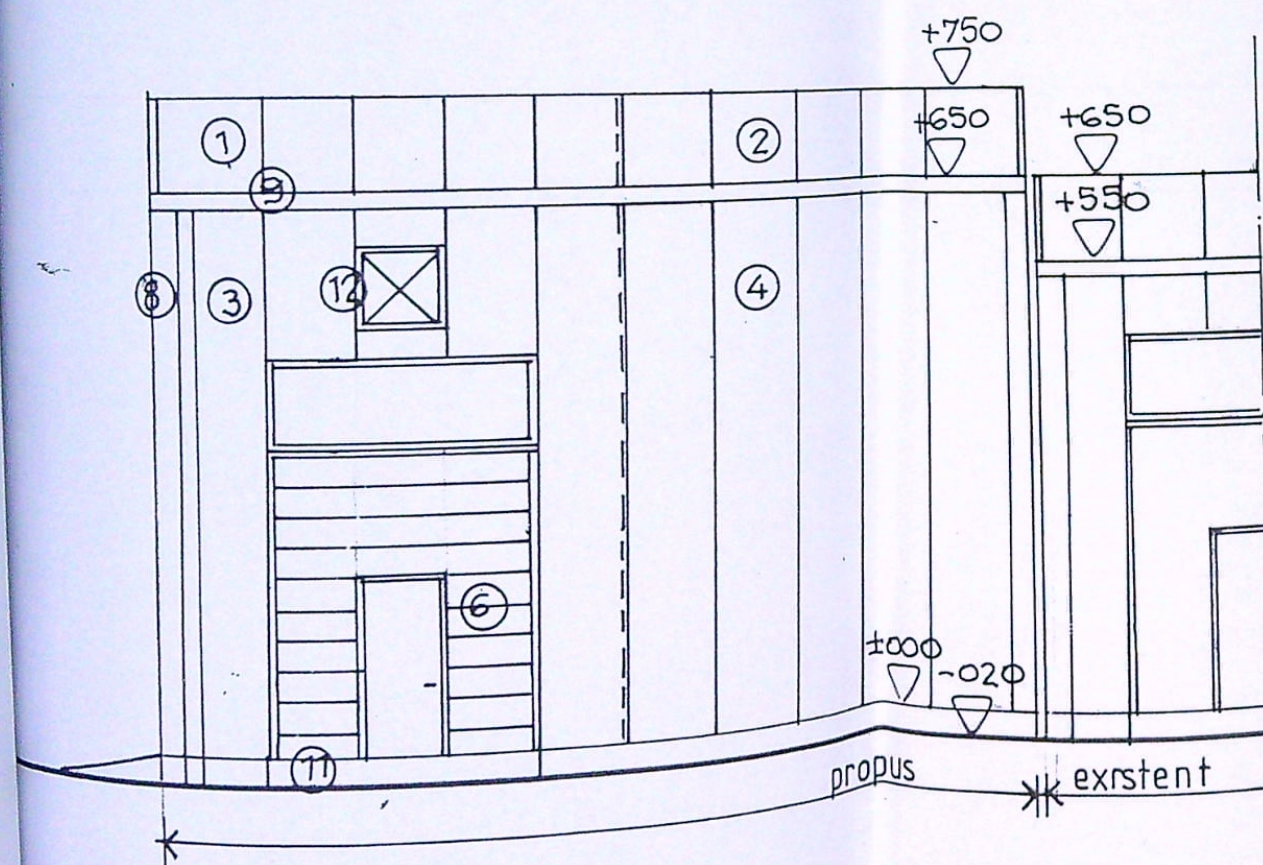

FINISAJE EXTERIOARE

1.- INVELITOARE DIN PANOURI AUTOPORTANTE Tip PIR 100, de 10 cm gros / alb ; 2.- INVELITOARE DIN PANOURI AUTOPORTANTE Tip PIR 100, de 10 cm gros / alb ; 3.- PERETI DIN PANOURI TERMOIZ. Tip PIR 100 AUTOPORTANTE Tip PIR 100, de 10 cm gros / alb ; 4.- PERETE DIN PANOURI METALICE CU TERMOIZ. VATA MIN. tip TF ACE MV - EI 150 de 10 cm gros / alb ; 5.- TIMPLARIE DIN PROFILE PVC / gri inchis ; 6.- USI INDUSTRIALE 3000 X3500MM= MM CU USE PIETONALA 900 X 2100 / gri inchis ; 7.- USE INDUSTRIALA EI c 150; 8.- COLTARE DIN Al eloxa/ gri inchis ; 9.- JGHEABURI SI BURLANE O 120 mm/ gri ; 10.- SOCLU DIN BETON APARENT/ gri ; 11.- RAMPA DIN B.A. ; 12.- VENTILATOR ELECTRIC ; 13.- TRAPA FUM

VERIFICATOR/ EXPERT	NUME	SEMNTURA	CERINTA	REFERAT / EXPERTIZA NR/ DATA
SC SOFTPROIECT SRL J16/1535/1995				Beneficiar: SC HIGH- TECH INDUSTRY PARK CRAIOVA S.A. pentru SC MEDIACONCEPT SRL prin RUSU COSMIN ALEXANDRU
SPECIFICATIE SEF PROIECT	Arh. CISMARU ADRIANA		Scara: 1:100	Titlu proiect: EXTINDERE CORP C1-HALA P. CU CORP C3- SALA UTILAJE PARTER ; mun. Craiova , Calea Bucuresti , nr. 325 C, lotul 11 ,
PROIECTAT	Arh. CISMARU ADRIANA		Data: 22.09 2020	Titlu planşa SECTIONEA A-A FATADA SUD ; FATADA NORD
DESINAT	Arh. CISMARU ADRIANA			