


PLAN DE AMPLASAMENT SI DELIMITARE
- intravilan -
scara 1:200

Nr cadastral	Suprafata masuratori	Adresa imobii
	150 mp	mun. Craiova, str. Fintina Pop Romanesti, T55, P3/1,
Carte Funciara nr:	UAT	mun. Craiova

Nr. inregistrare 1157/6
Copie confirmate cu exactitate
eliberata la data de ...
Tariful ...
Referent ...
L.S. Paulela

S.C. TOPO-PROIECT

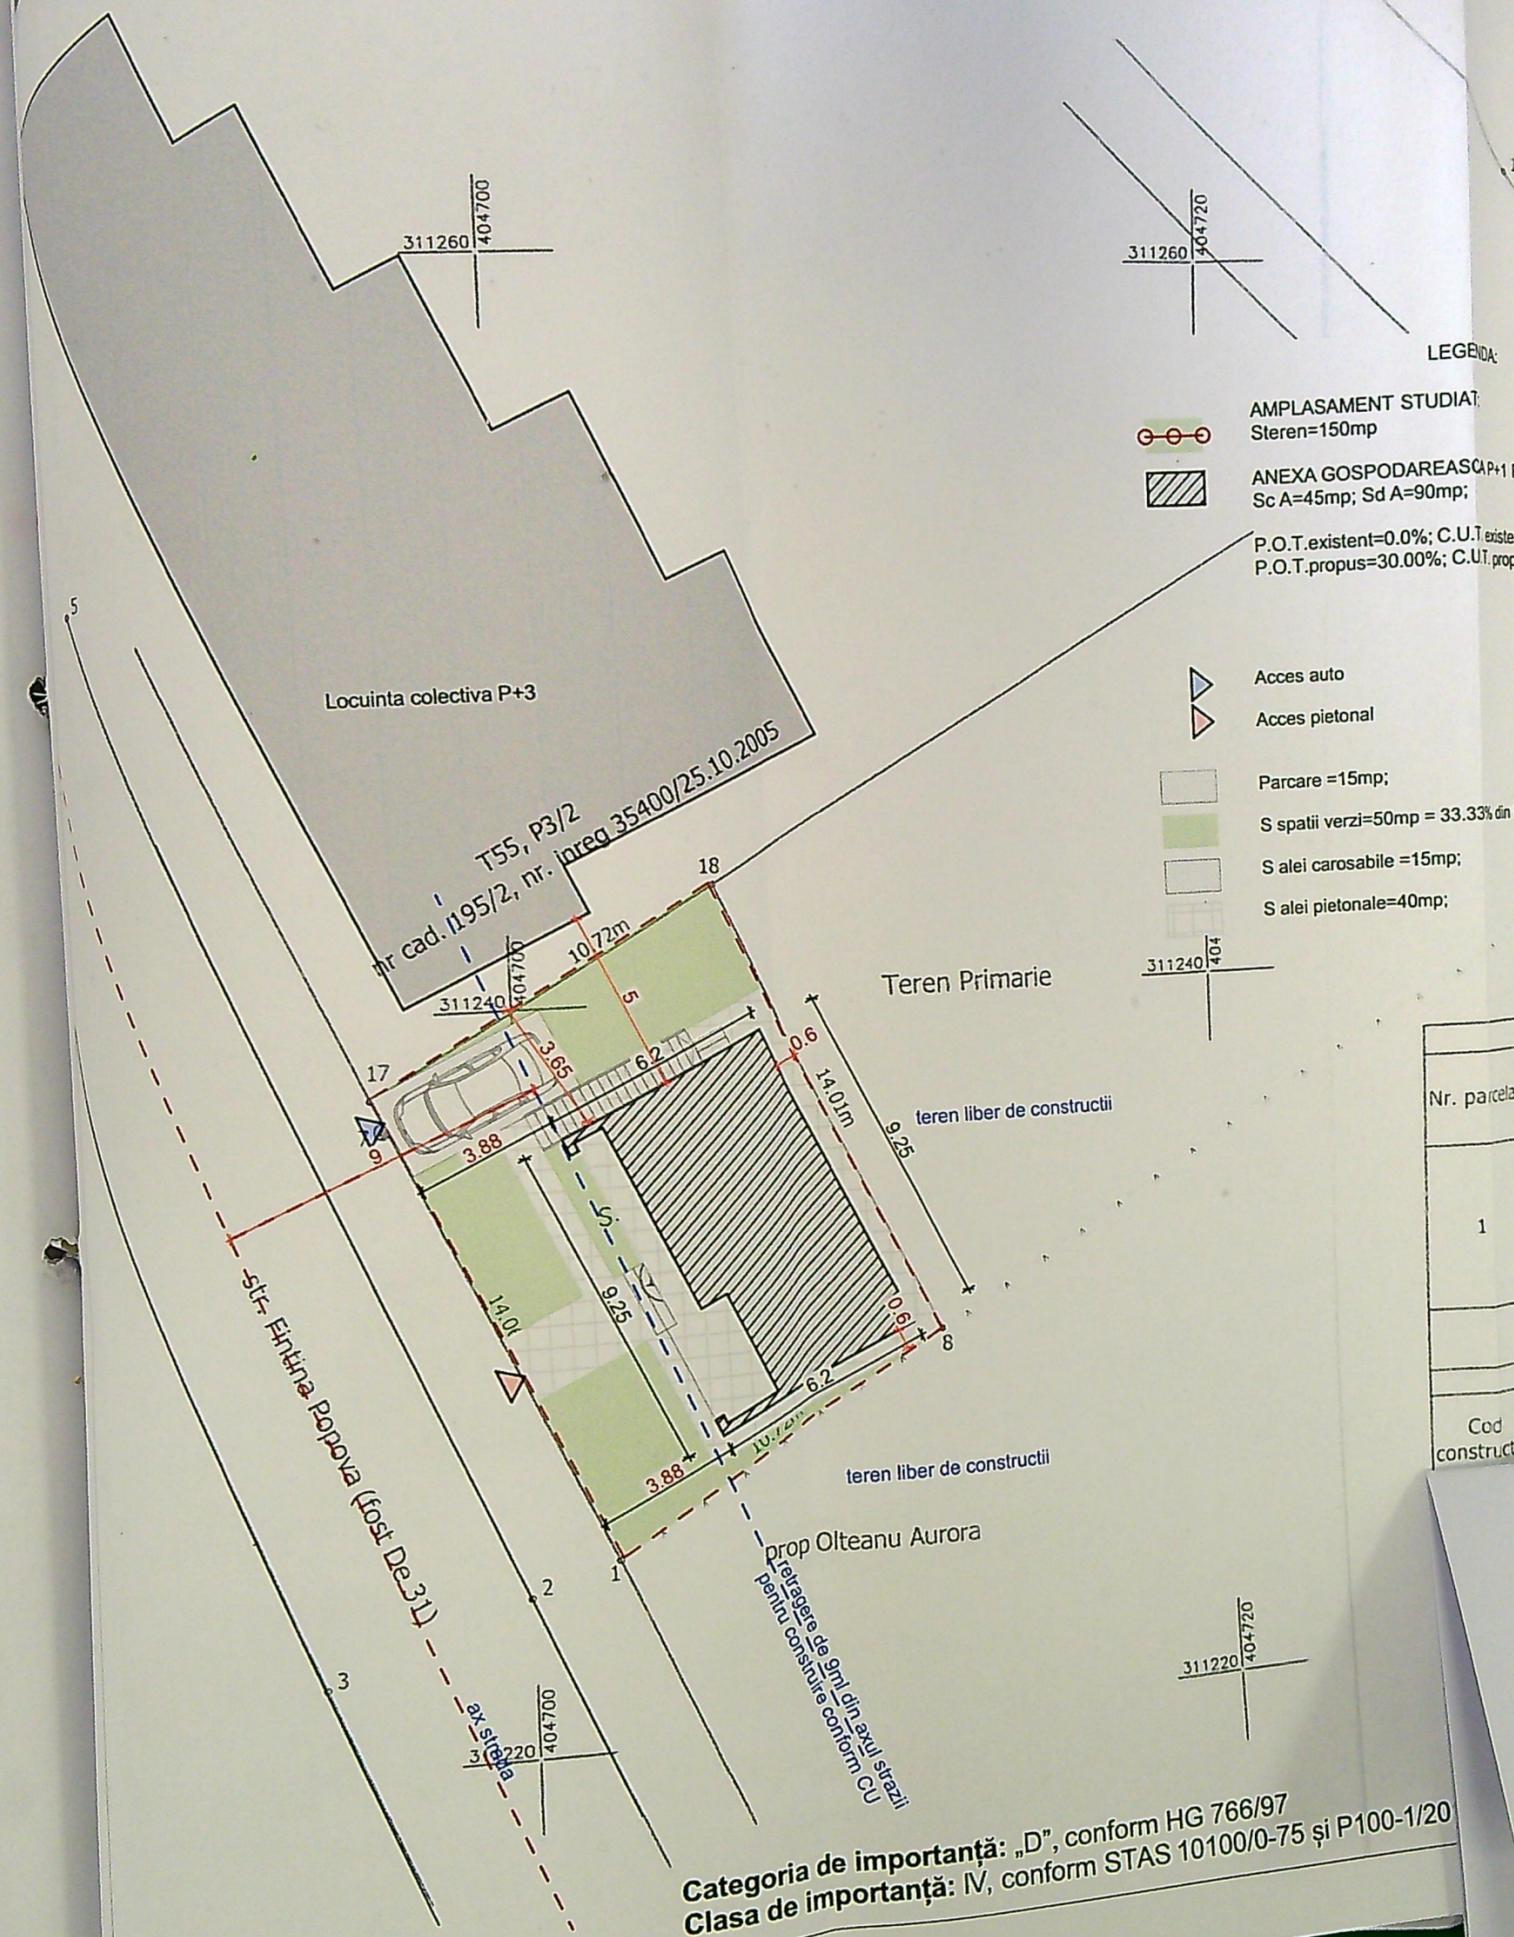


A. Date referitoare la teren

Nr. parcela	Categoria de folosinta	Suprafata (mp)	Valoarea de impozitare (lei)	Mentii
1	A	150		La N: hot. conv. intre pct. 17-18, dist 10.72m La E: hot. conv. intre pct. 18-8, dist 14.01m La S: gard sirma intre pct. 8-1, dist 10.72m La V: hot. conv. intre pct. 1-17, dist 14.06m Zona C in localitatea Craiova
Total		150		

Cod constructie	Suprafata construita la sol (mp)	Valoarea de impozitare (lei)	Mentii



Categoria de importanta: „D”, conform HG 766/97
Clasa de importanta: IV, conform STAS 10100/0-75 si P100-1/20

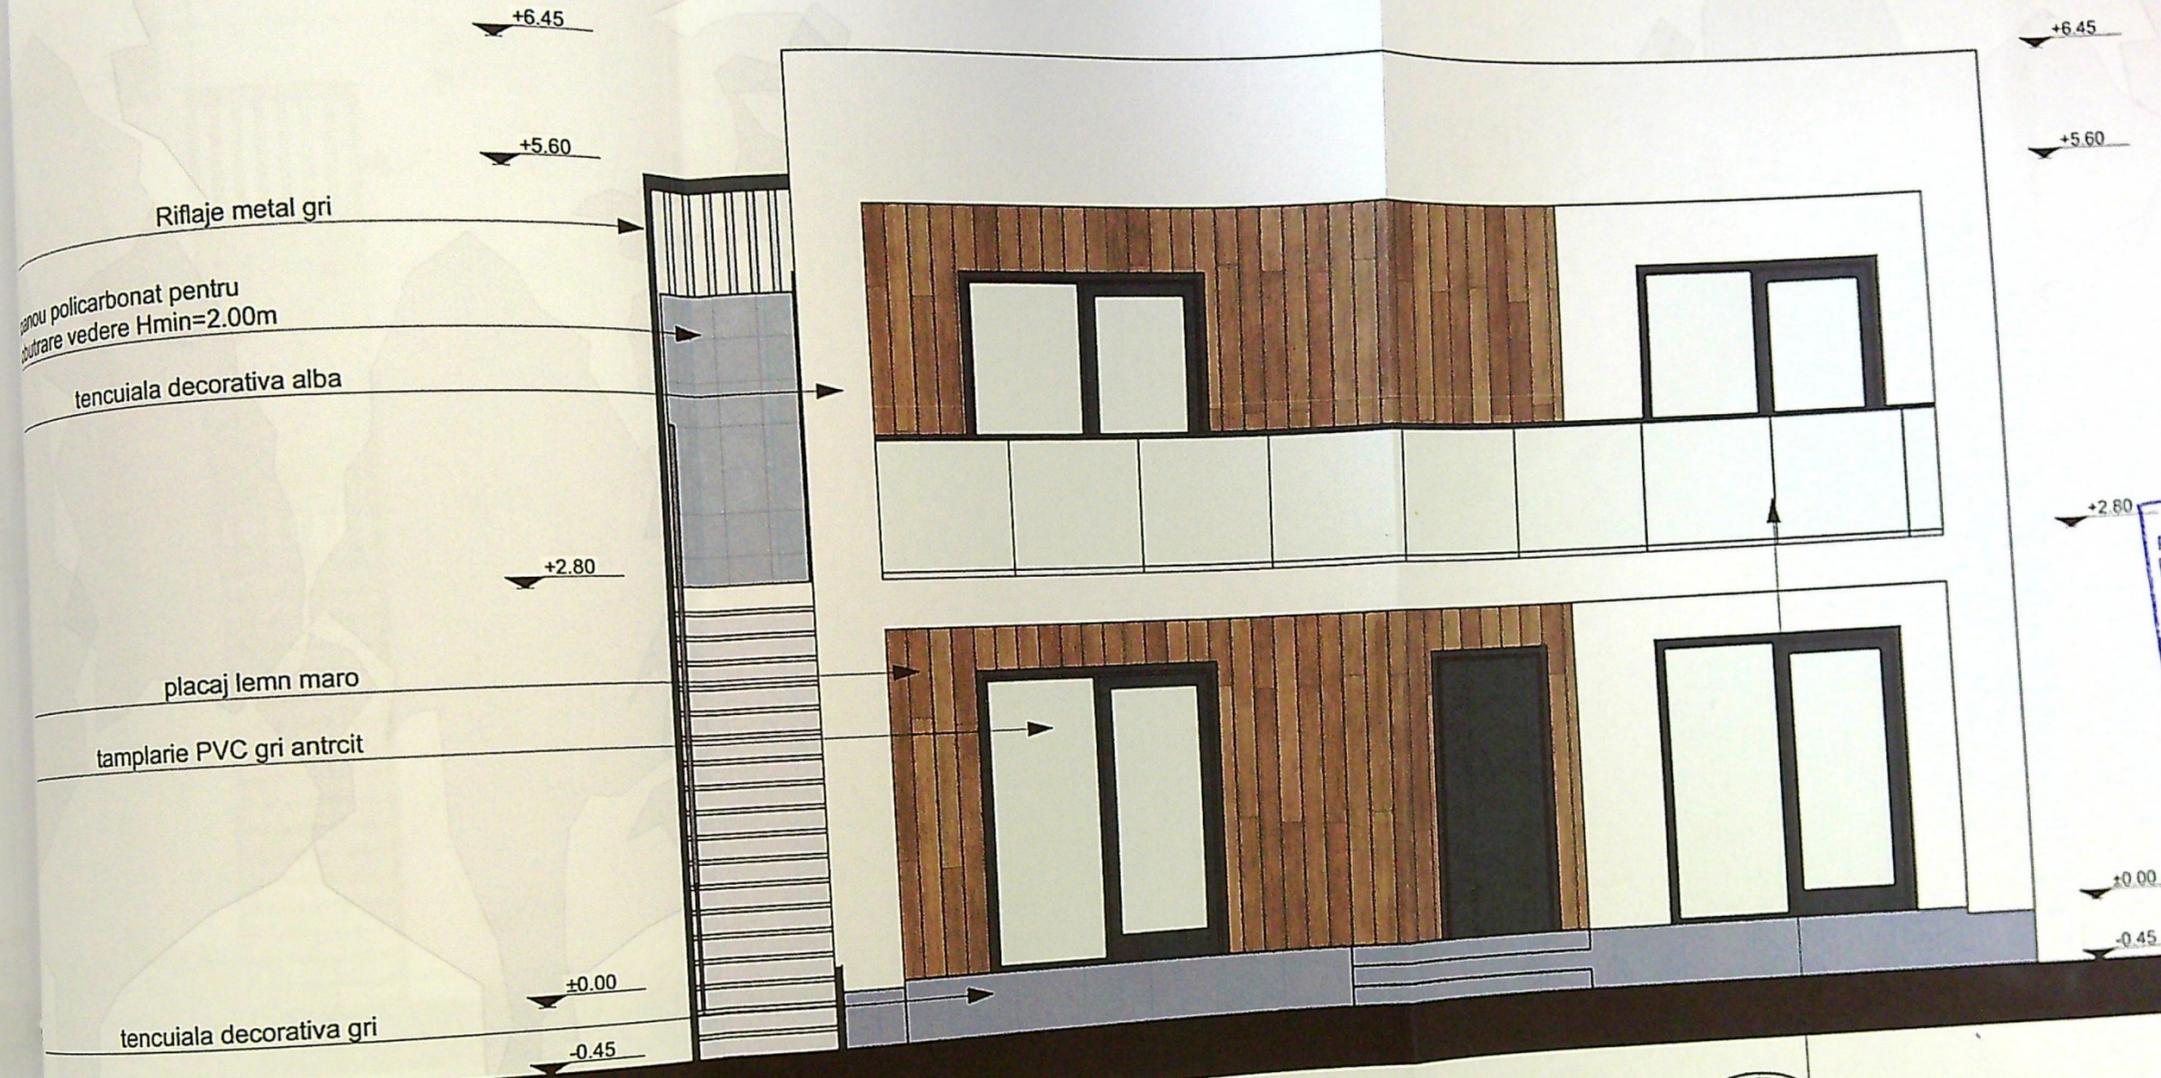


JUDETUL
 PRIMARIA MUNICIPIULUI
 VIZAT SPRE N
 Anexa la autorizatie
 Nr. 157
 Acti



FATADA SUD-VEST SC 1/1

Categoria de importanta: „D”, conform HG 766/97
 Clasa de importanta: IV, conform STAS 10100/0-75 și P100-1/2013

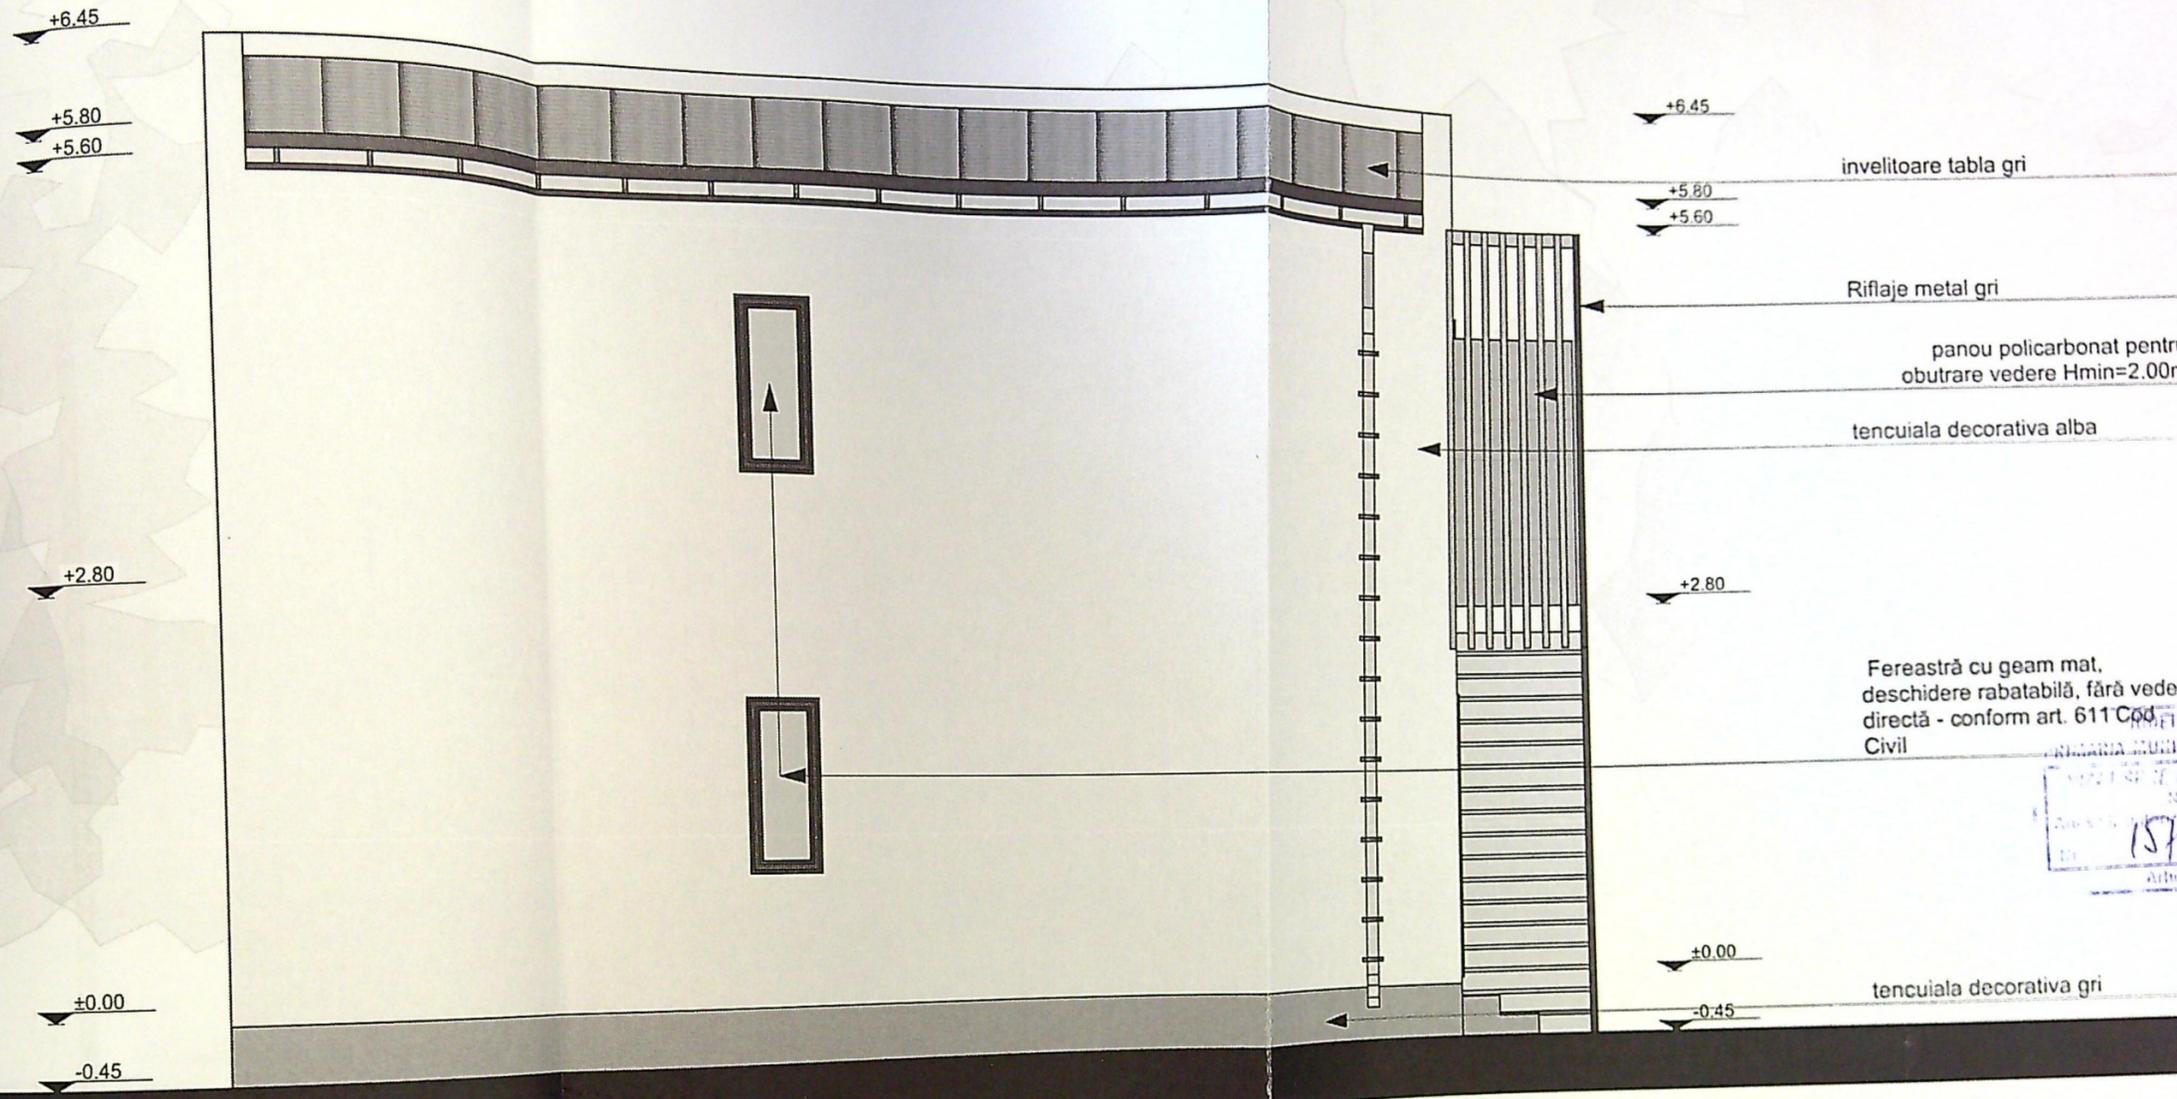

+6.45
 +5.80
 +5.60
 +2.80
 ±0.00
 -0.45


invelitoare tabla gri
 Riflaje metal gri
 panou policarbonat pentru obturare vedere Hmin=2.00m
 tencuiala decorativa alba
 Fereastră cu geam mat, deschidere rabatabilă, fără vedere directă - conform art. 611 Cod Civil
 tencuiala decorativa gri



FATADANORD-EST SC 1:50

VERIFICATOR

Categoria de importanță: „D”, conform HG 766/97
 Clasa de importanță: IV, conform STAS 10100/0-75 și P100-1/2013

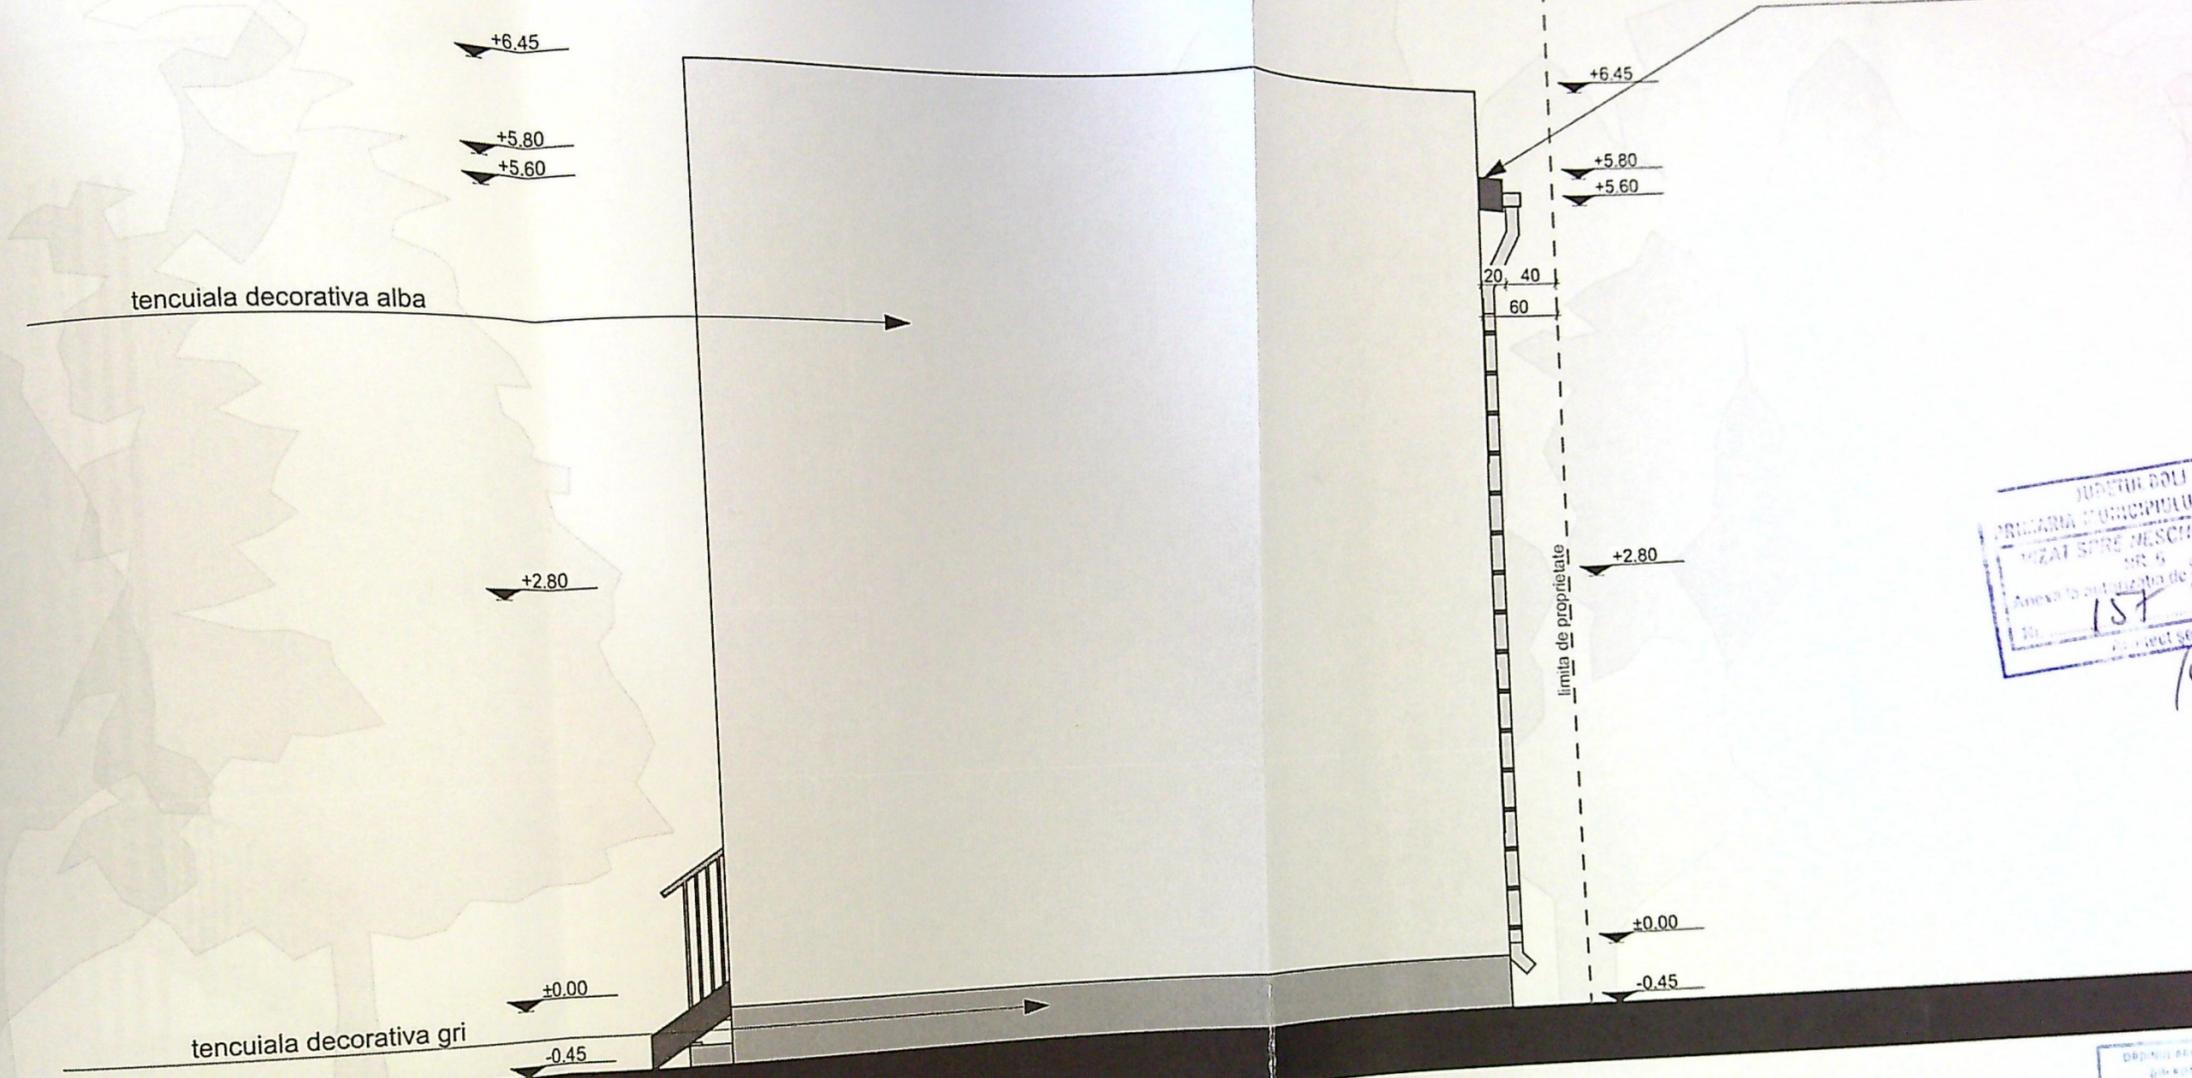

Județul Boli
 PRIMĂRIA MUNICIPIULUI CRAIOVA
 ÎNȚĂLAT SPRE ÎNSCRIBARE
 Anexa la autorizația de construcție
 din 20.11.2011
 157
 [Signature]




DEPUTAT
 4101
 Fedu Gabriel
 POPESCU

FATADA SUD-EST SC 1:50

VERIFICATOR

Categoria de importanță: „D”, conform HG 766/97
 Clasa de importanță: IV, conform STAS 10100/0-75 și P100-1/2013

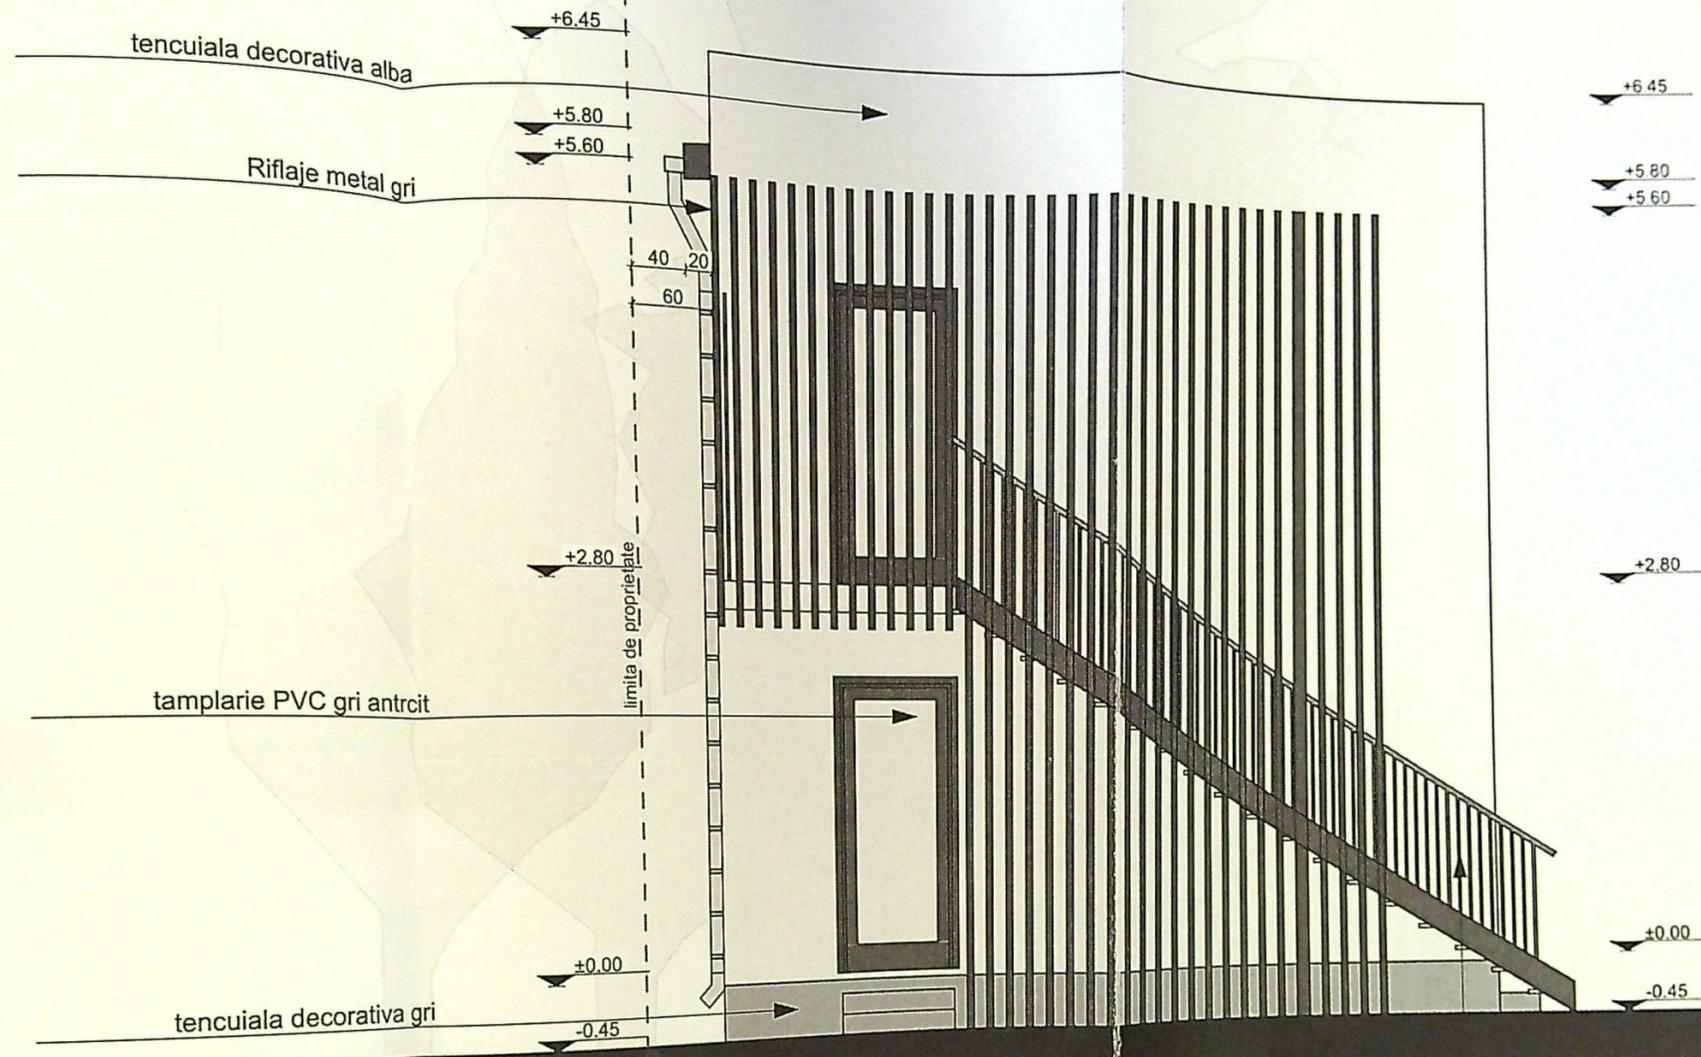

JUDEȚUL ROUJ
 PRIMĂRIA MUNICIPIULUI CRAIOVA
 VEST SPRE NESCHIMBAR
 Nr. 157
 din 20
 15/



balustrada metal

FATADANORD-VEST SC 1:50

VERIFICATOR

Categoria de importanță: „D”, conform HG 766/97
 Clasa de importanță: IV, conform STAS 10100/0-75 și P100-1/2013