


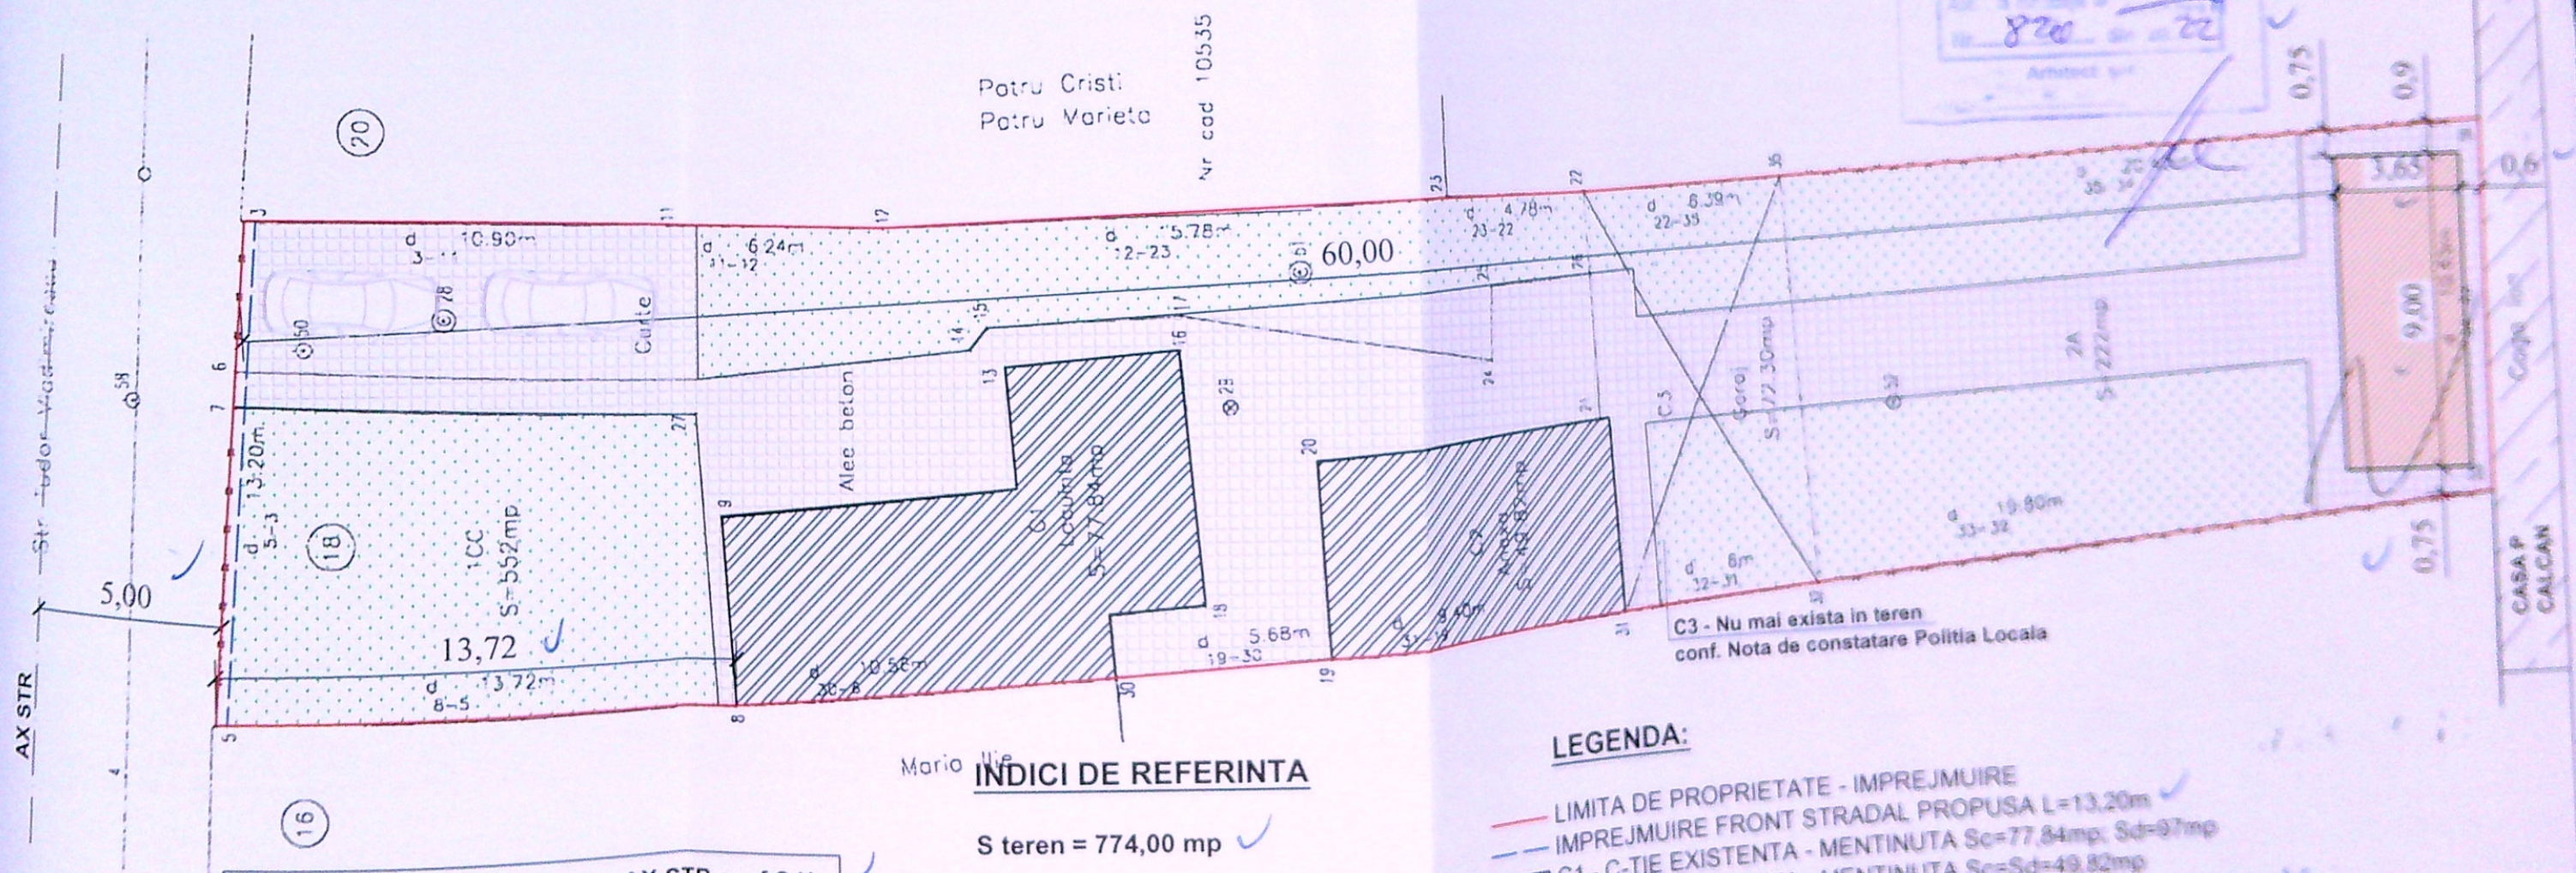

PLAN DE AMPLASAMENT SI DETALII
A CORPUILOR DE PROPRIETATE

SCALA 1:200

Județul Dolj
Teritoriul adm. Craiova

Cad. SRIUTA

Adresa imobilului
Str. Tudor Vladimirescu nr. 18

Nr. cadastral al corpului de proprietate

Numele si prenumele proprietarului

Tudor Vladimirescu

Adresa
Str. Tudor Vladimirescu nr. 18

Județul Dolj


Numele si prenumele arhitectului
Semnatura si stampila
Profesiune: Dator

Data: 12 Decembrie



LEGENDA:

- LIMITA DE PROPRIETATE - IMPREJMUIRE
- IMPREJMUIRE FRONT STRADAL PROPUSA L=13,20m
- C1 - C-TIE EXISTENTA - MENTINUTA Sc=77,84mp, Sd=97mp
- C2 - C-TIE EXISTENTA - MENTINUTA Sc=Sd=49,82mp
- C-TIE PROIECTATA: ANEXA MAGAZIE PARTER Sc=Sd=32,85mp
- ALEI PAVAJ S=230,00mp
- SPATII VERZI S=348,49mp
- PARCARE S= 35,00mp

VERIFICATOR/EXPERT	NUME	SEMNTATURA	CERINTA AT	DATA	REPERAT / EXPERTIZA NR. DATA	Pr. nr.
S.C. GIURGIULESCU PROIECT S.R.L.						40/2022
C.U.I. 22401917, J16/1707/2007, Tel. 0732081738, 0766237563						
Str. Branda lui Novac, nr. 79, Bl. C.S. nr. 1, ap. 29, CRAIOVA, Jud. Dolj						
Proiectant	arh. Adriana Morari			02.06.2022	Beneficiar	FRASIE-CEAUSU SIMONA-NICOLETA
Proiect					Titlu proiect	CONSTRUIRE ANEXA MAGAZIE PARTER SI IMPREJMUIRE FRONT STRADAL
						CRAIOVA, Str. Tudor Vladimirescu, nr. 20, Jud. Dolj
					Titlu planșă	PLAN DE SITUATIE
						A-02

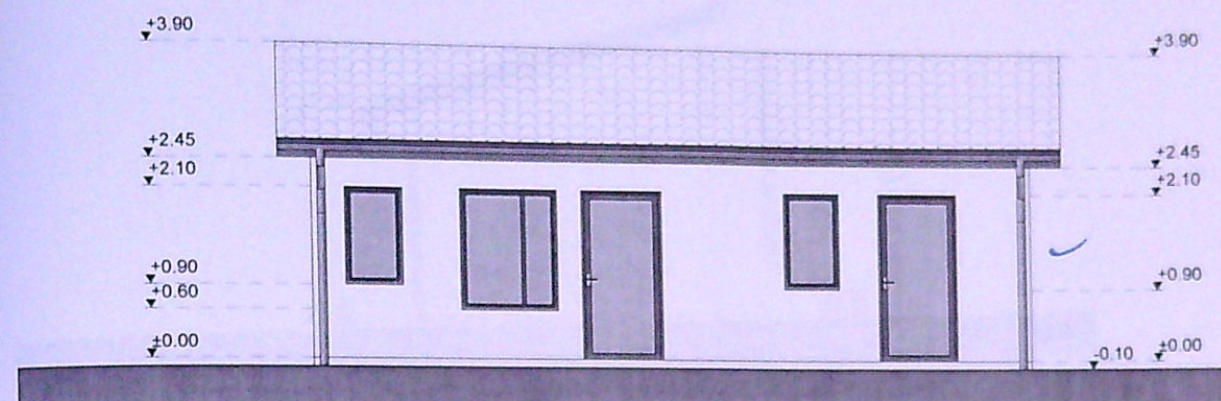

FATADA PRINCIPALA

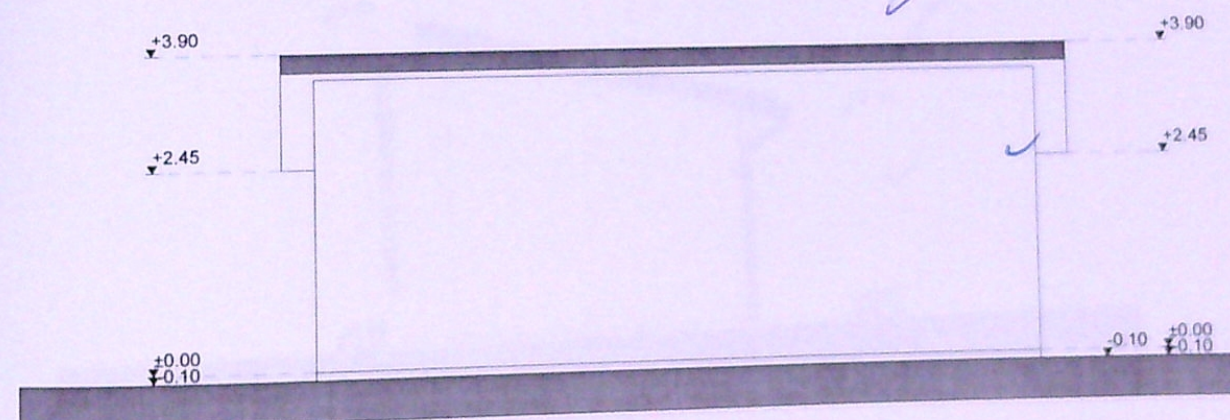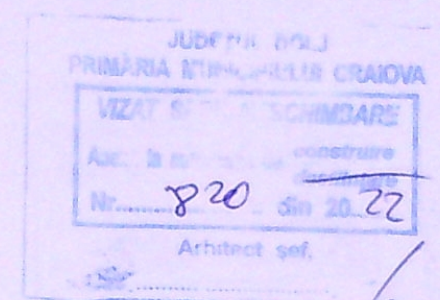

FATADA POSTERIOARA

INVELITOARE DIN TABLA - GRI
JGHEABURI SI BURLANE DIN TABLA
TAMPLARIE PVC CU GEAM TERMOIZOLANT
TENCUIELI DECORATIVE PENTRU EXTERIOR - ALB, GRI


VERIFICATOR/ EXPERT	NUME	SEMNATURA	CERINTA	REFERAT / EXPERTIZA NR. / DATA
S.C. GIURGIULESCU PROIECT S.R.L. J16/1767/2007, tel. 0723/089739, 0765/237543 str. Brăzda lui Novac, nr. 79, bl. C8, sc. 1, ap. 29, CRAIOVA, jud. DOLJ			Data	Beneficiar:
Sef proiect	Arh. Adriana Morari		27.04.2022	FRASIE-CEAUSU SIMONA-NICOLETA
Proiectat	Arh. Adriana Morari		scara:	Titlu proiect:
Desenat	Arh. Adriana Morari		1:100	CONSTRUIRE ANEXA MAGAZIE PARTER SI IMPREJMUIRE FRONT STRADAL CRAIOVA, str. Tudor Vladimirescu, nr. 20, jud. Dolj
				Titlu plansa:
				FATADA PRINC si POSTER

Pr. nr.
40/2020



Faza
DTAC

A-06

2022

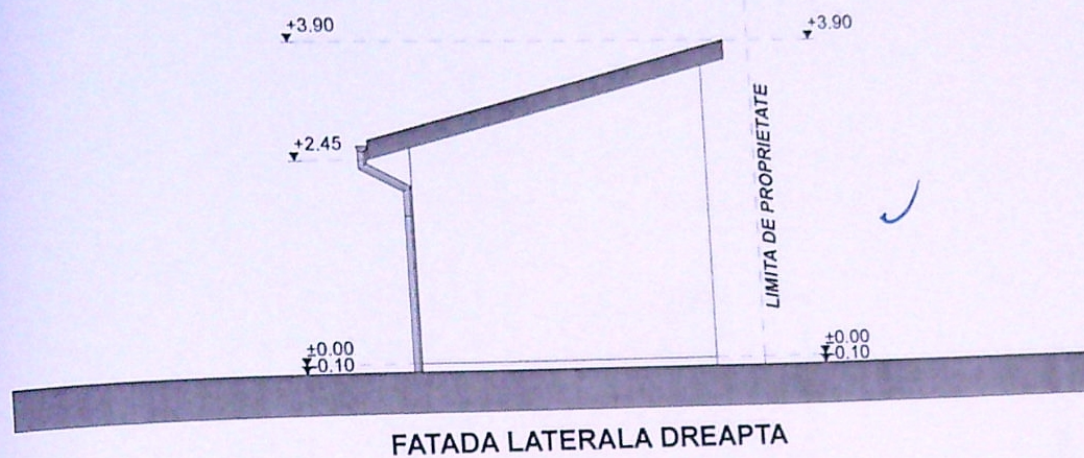

FATADA LATERALA DREAPTA

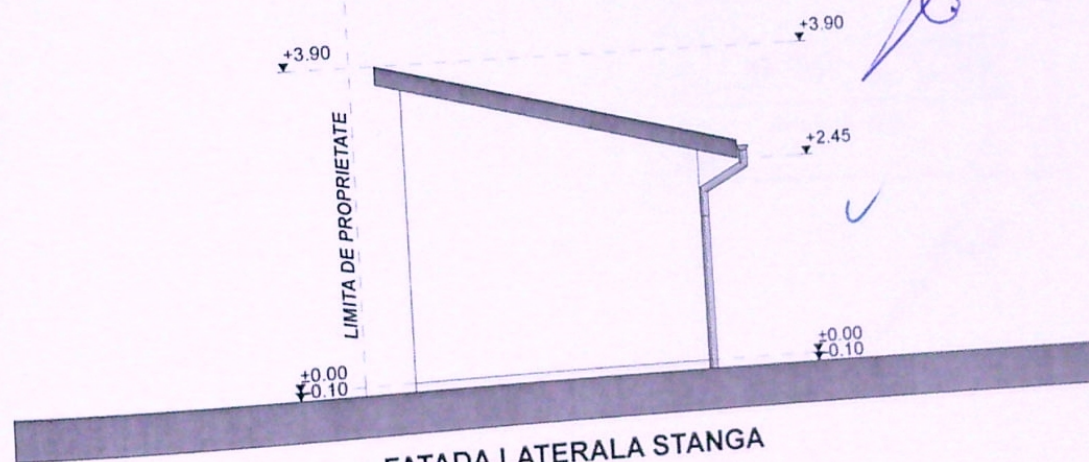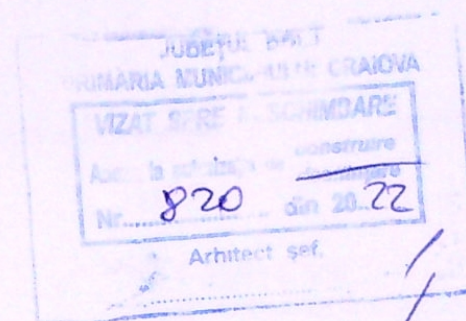

FATADA LATERALA STANGA

INVELITOARE DIN TABLA - GRI
JGHEABURI SI BURLANE DIN TABLA
TAMPLARIE PVC CU GEAM TERMOIZOLANT
TENCUIELI DECORATIVE PENTRU EXTERIOR - ALB, GRI

VERIFICATOR/ EXPERT			REFERAT / EXPERTIZA NR. / DATA	
	NUME	SEMNATURA	Beneficiar:	Pr. nr.
			FRASIE-CEASU SIMONA-NICOLETA	40/2020
			Titlu proiect:	Faza
			CONSTRUIRE ANEXA MAGAZIE PARTER	DTAC
			SI IMPREJMUIRE FRONT STRADAL	
			CRAIOVA str Tudor Vladimirescu, nr 20, jud. Dolj	
			Titlu plansa:	A - 07
			FATADE LATERALE	
S.C. GIURGIULESCU PROIECT S.R.L.			Data	
J16/1767/2007, tel. 0723/089739, 0765/237543			27.04.2022	
Str. Brzda lui Novac, nr. 79, bl. C8, sc. 1, ap. 29, CRAIOVA, jud. DOLJ			scara:	
Sef proiect	Arh. Adriana Morari		1:100	
Proiectat	Arh. Adriana Morari			
Desenat	Arh. Adriana Morari			