


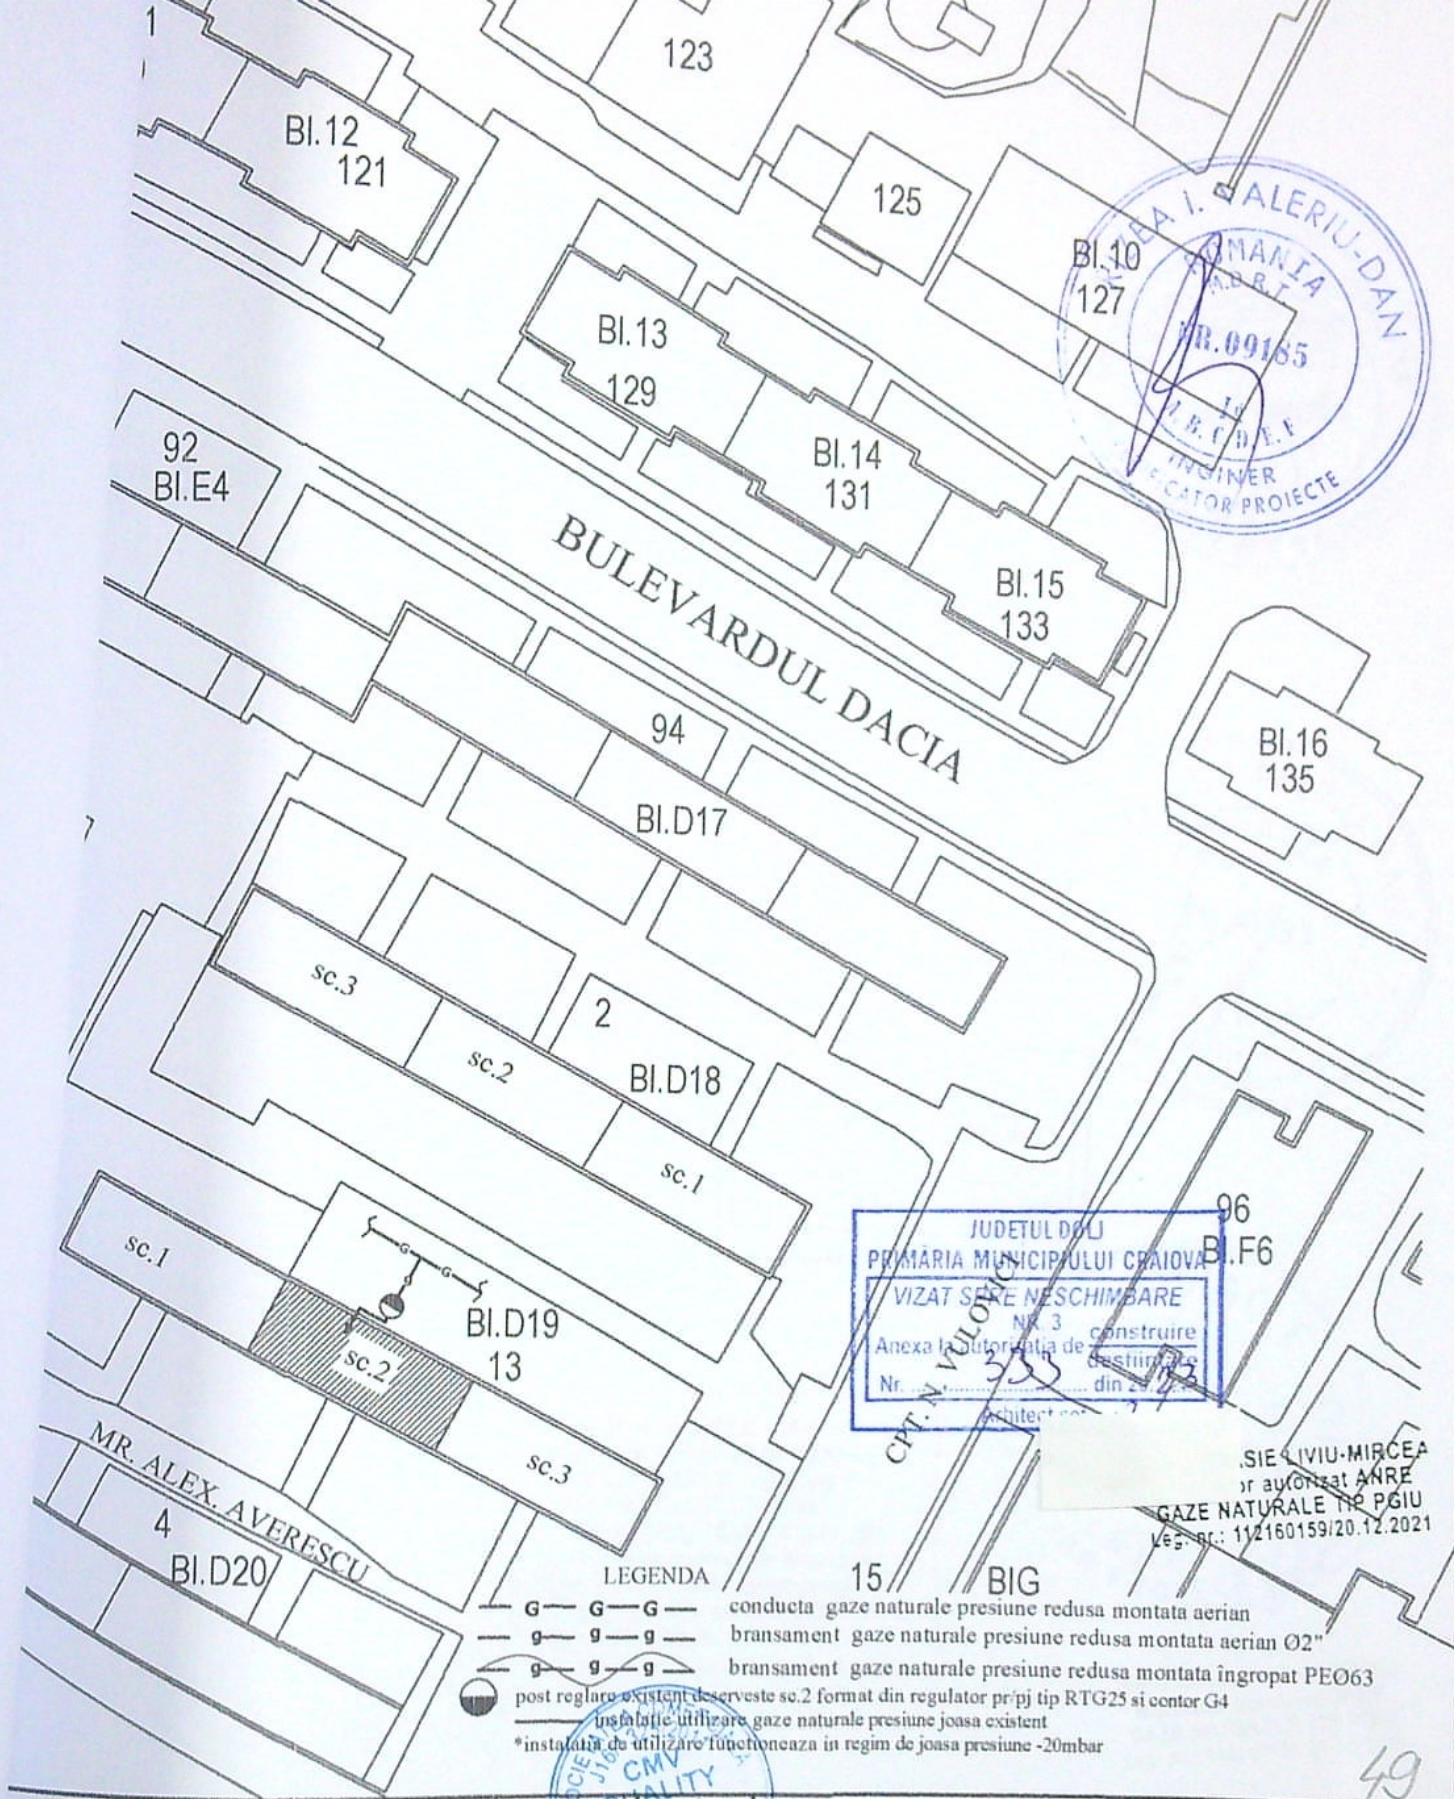

VERIF. MLPAT		SEMNTURA CERINTA	REFERAT / EXPERTIZA NR. / DATA:	A 4
VERIFICATOR EXPERT				
S.C. "CMV QUALITY INSTAL" SRL, CRAIOVA J16/1325/2011, CUI RO28881636			BENEFICIAR: TUDOR CASTELIA, CRAIOVA, str. Ms. Alexandru Averescu, nr.13, bloc D19, sc. 1, parter, apart. 4	PROIECT NR.20/2023
SPECIFICATIE		SEMNTURA	SCARA 1:50	PROIECT: I.U.G.N. - SEPARARE INSTALATIE DE UTILIZARE GAZE NATURALE PE CASA SCARII IN VEDERA CONTORIZARII INDIVIDUALE PE APARTAMENTE+PROIECT TITULAR COLCANA
SEF PROIECT:	Ing. Tănăsie Liviu - Mircea		DATA: FEB. 2023	FAZA: D.T.A.C.
PROIECTAT:	Ing. Tănăsie Liviu - Mircea			PLANSĂ NR. G0
DESENAT:	Ing. Tănăsie Liviu - Mircea			