


Plan de situație proiectată bloc b6 sc.2
 SCARA 1:200
 SISTEM DE PROIECTIE STEREOGRAFIC 1970
 Sistem de cote Local

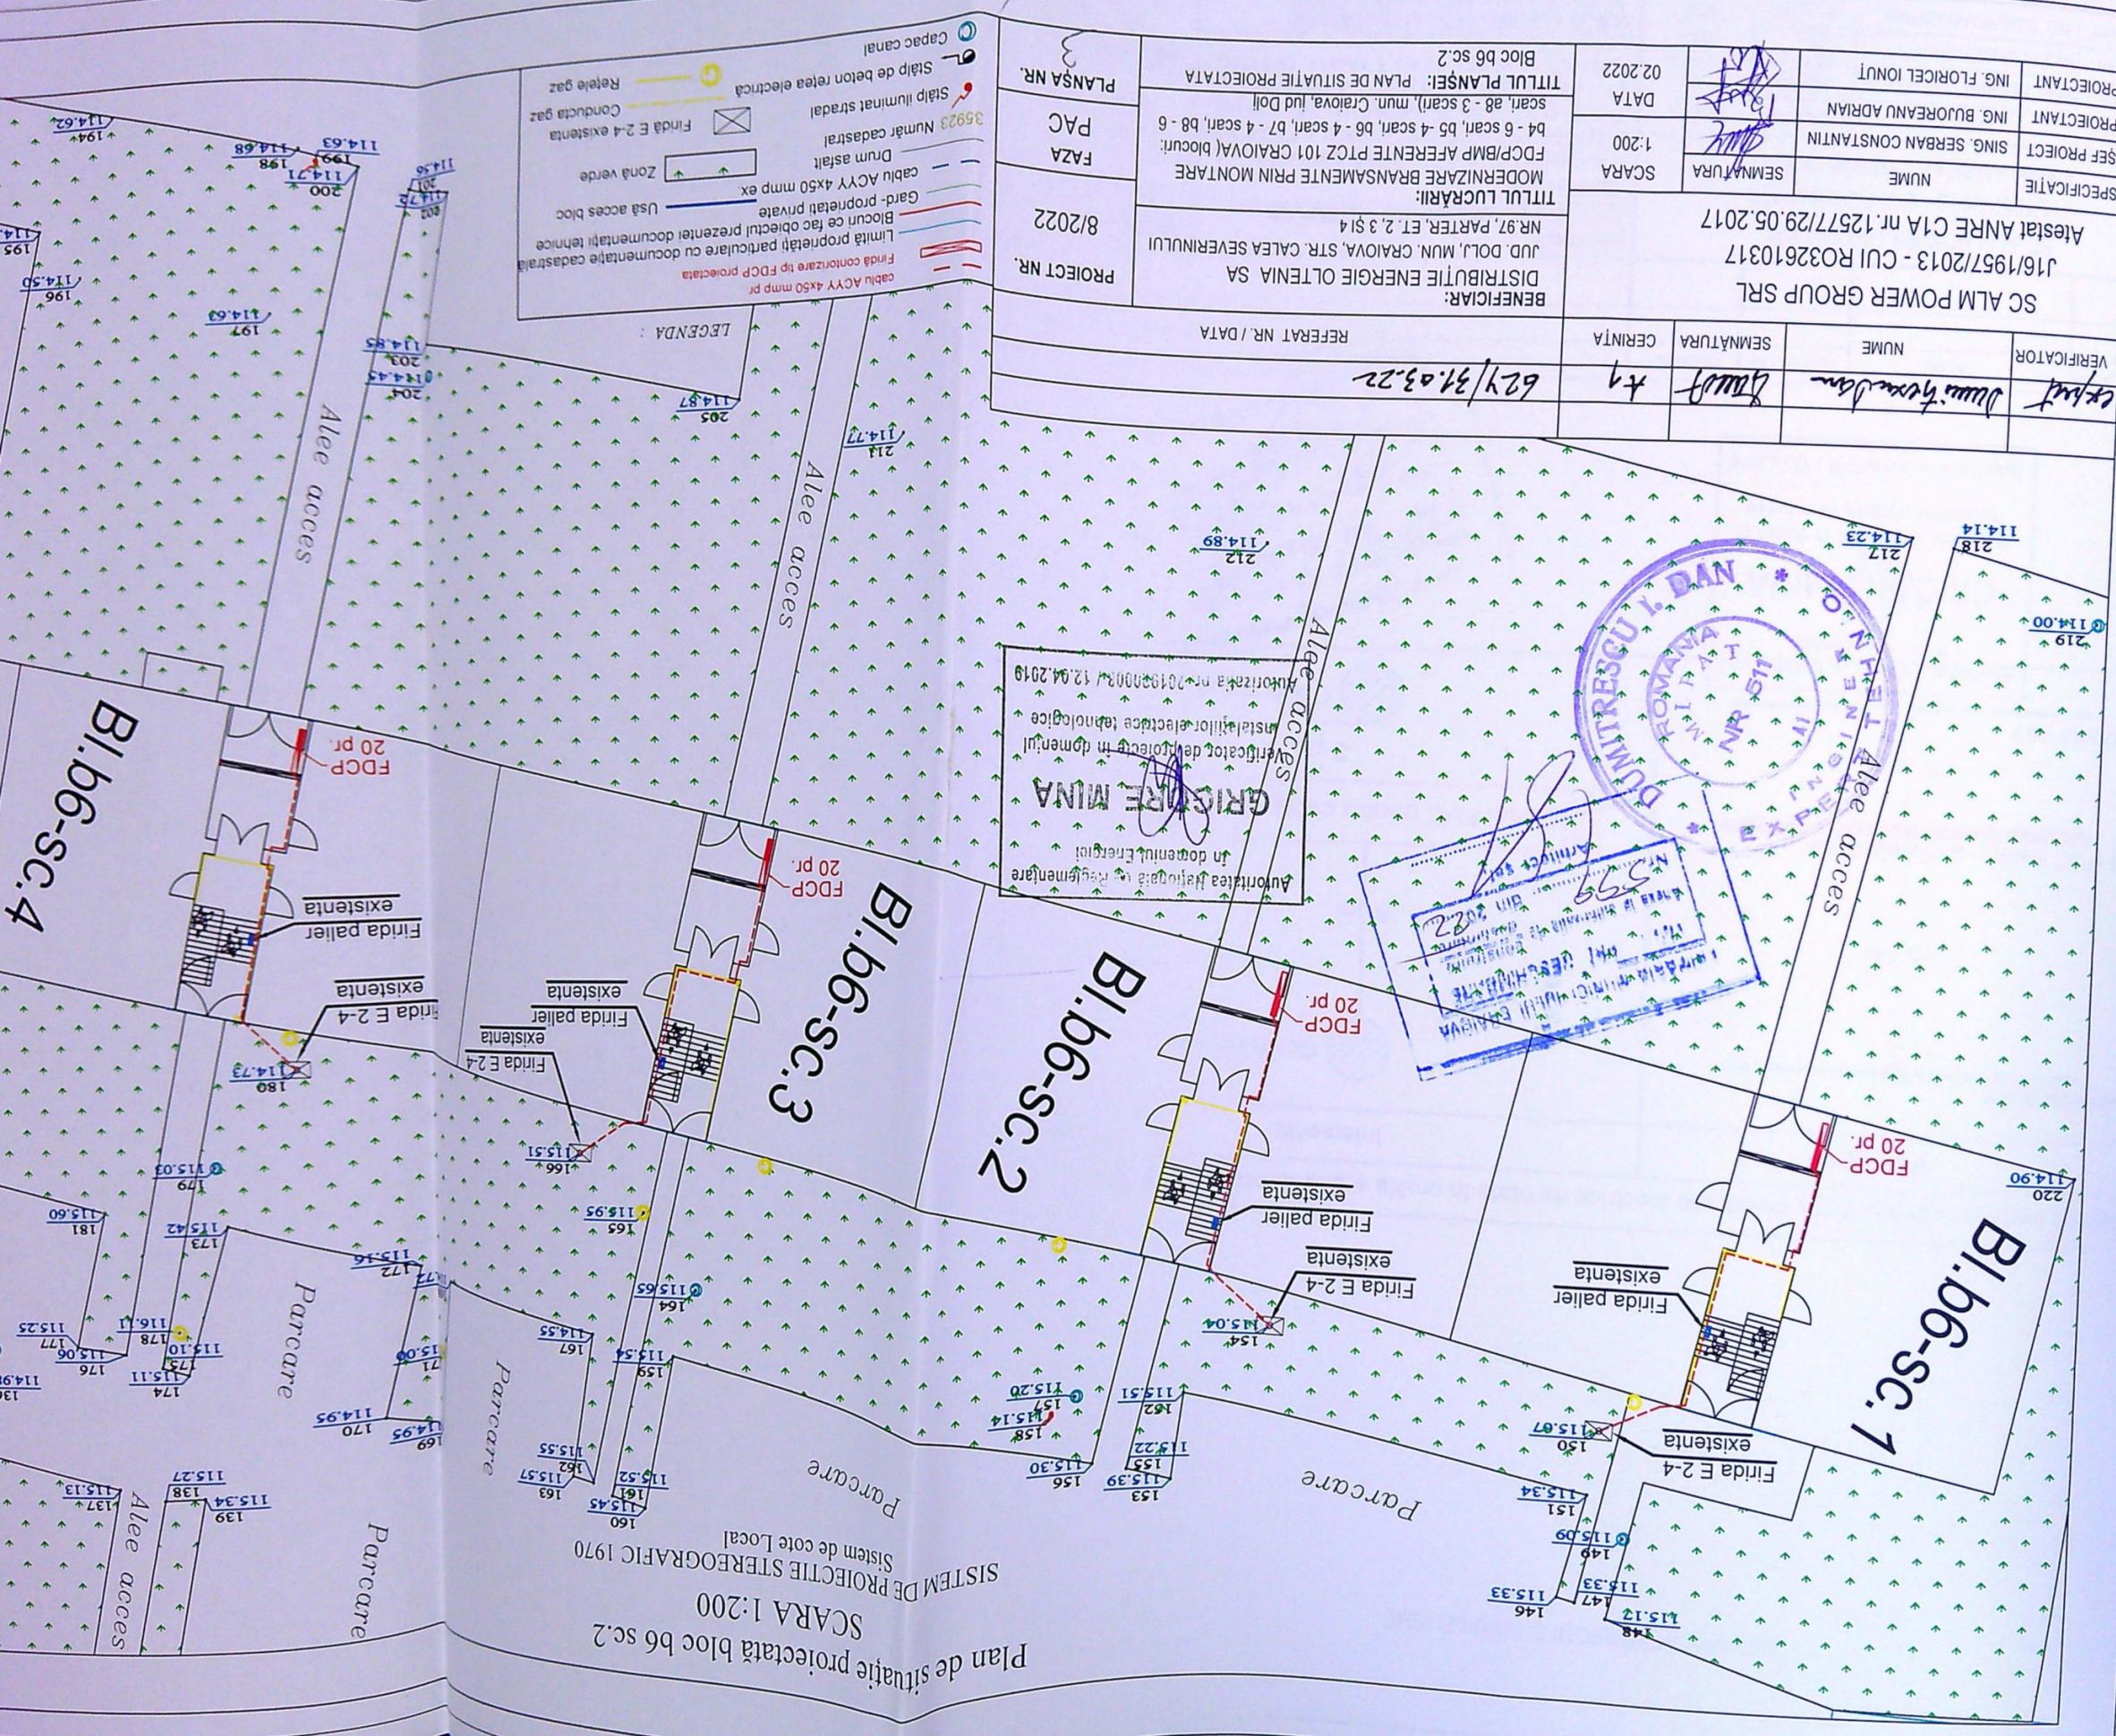

Autoritatea Județeană de Reglementare
 în domeniul Energiei
GRIGORE MINA
 Certificat de proiect în domeniul
 instalațiilor electrice tehnologice
 Autoritatea nr. 2019200934/12.04.2019

INSTRUMENTAR
 Nr. 559
 în baza planului de cadastru
 nr. 114/2022
 din 12.04.2022



VERIFICATOR	NUME	SEMĂTURĂ	CERINȚĂ
62y/31.03.22	Dum. Popescu	[Signature]	X1
SC ALM POWER GROUP SRL			
Atestat ANRE C1A nr. 12577/29.05.2017			
PROIECTANT	ING. FLORICEL IONUȚ	DATA	02.2022
PROIECTANT	ING. BUJORANU ADRIAN	SCARA	1:200
SEF PROIECT	SING. SERBAN CONSTANTIN	SEMĂTURĂ	[Signature]
SPECIFICĂȚIE	NUME		

BENEFICIAR:	DISTRIBUȚIE ENERGIE OLTEȚIA SA
JUD. DOLJ, MUN. CRAIOVA, STR. CALEA SEVERINULUI NR.97, PARTER, ET. 2, 3 ȘI 4	
TITLUL LUCRĂRII:	MODERNIZARE BRANȘAMENTE PRIN MONTARE FDCP/BMP AFERENTE PT CZ 101 CRAIOVA (blocuri: b4 - 6 scari, b5 - 4 scari, b7 - 4 scari, b8 - 6 scari, a8 - 3 scari), mun. Craiova, Jud Dolj Bloc b6 sc.2
TITLUL PLANȘEI:	PLAN DE SITUAȚIE PROIECTATA
PLANȘA NR.	3
PAC	
FAZA	
PROIECT NR.	8/2022
REFERAT NR./DATA	