



402720

YAG-208601

16m

SCU IOANA

JUDETUL DOLOJ
 PRIMĂRIA MUNICIPIULUI CRAIOVA
 VIZAT SPRE NESCHIMBARE
 NR. 3
 Anexa la Proiectia de construire
 Nr. 072 din 20

nr.			
ORDINUL ARHITECTOR			
DIN ROMANIA			
00081			
Florin			
PRIE			
Inchisura la dispozitie semnat			

CELEA VIOLETA

ANEXA
P
STANESCU

ANEXA
P
EUGEN

13/08/17
13:33m
COMERCIAL
MARE ILEANA

STEFAN M. CATALIN
ROMANIA
M.D.P.T.
NR. 09/66

JUDEA
 PRIMĂRIA MUGHEVER
 ERTEHNIC
 CERTIFICATUL DE
 Nr. 43 din 20
 Arhitect, conf.

Executant MITICA ION.

Semnătura și ștampila

Semnătura și ștampila


**CERTIFICAT
DE
AUTORIZARE**
Seria RO-DJ-F Nr. 0112
ION MITICA

Data :

Se confirmă suprafața din măsurători și introducerea imobilului în baza de date

Parafa
Semnătura și data
Stampila BCPI

VERIFICATOR/ EXPERT	NUME	SEMNATURA	CERINT A	REFERAT / EXPERTIZA NR. / DATA
SOCIETATEA COMERCIALA				
DECARH PROJECT S.R.L. CRAIOVA				
REGISTRUL COMERTULUI J 16 / 96 / 1997				
SPECIFICATIE	NUME	SEMNATURA	BENEFICIAR	PROJECT NR.
SEF PROJECT	Arh. PRIE FLORIN		SCARA	DA 24/65
PROJECTAT	Arh. PRIE FLORIN		7:200	FAZA
DESENAT	JANA DUMITRIU		DATA	D.T.A.C
			2020	PLANS
				PLAN SITUATIE
				CONSTRUIRE
				NR.
				A2

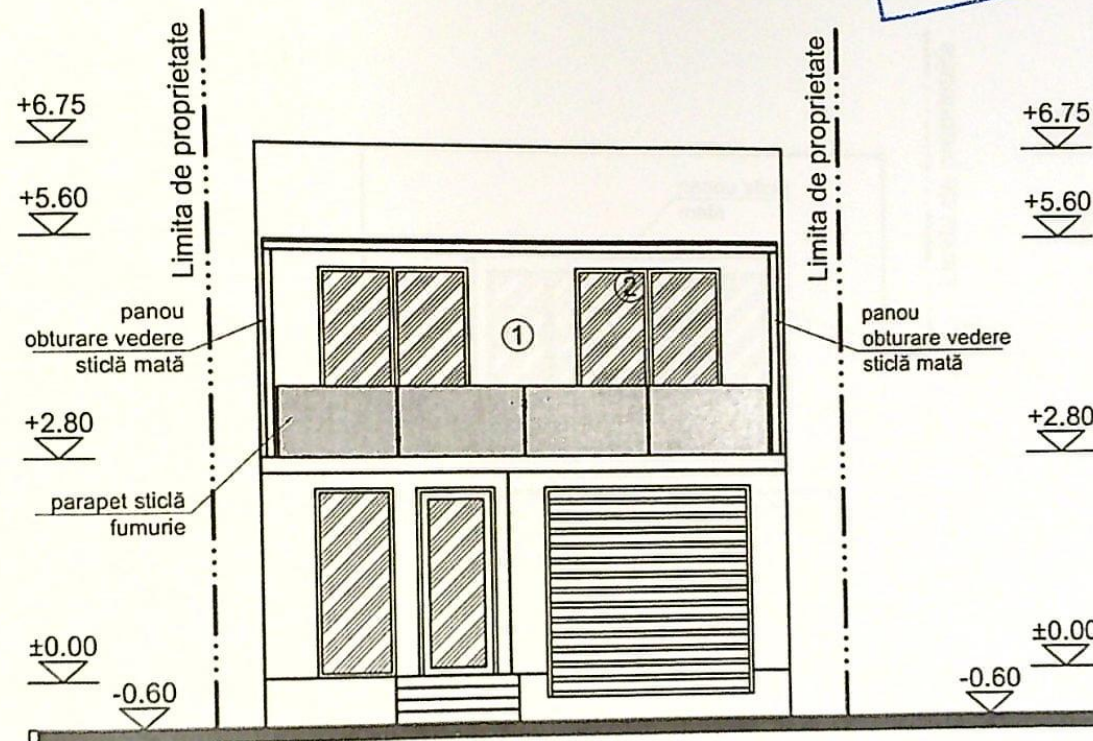


LEGENDA FINISAJE

1. TERMOSISTEM + TENCUIALĂ DECORATIVĂ (ALB)
2. TÂMLĂRIE P.V.C. (WENGHE) CU GEAM TERMOIZOLANT



VERIFICATOR / EXPERT	NUME	SEMNĂTURA	CERINȚA	REFERAT / EXPERTIZA NR. / DATA	Proiect nr.
dec arh PROIECT	SOCIETATEA COMERCIALĂ DECARH PROIECT S.R.L. REG.COM. J16/98/1997 - C.U.I. RO9175359 BD.1 MAI 77, BLOC 26, APT. 10, CRAIOVA, JUDEȚUL DOLJ		Beneficiar:	CONSTANTIN FLORIN	DA 2465
SPECIFICAȚIE	NUME	SEMNĂTURA	Scara:	Titlu proiect:	Faza:
ȘEF PROIECT	arh. PRIE FLORIN		1:100	Desființare corp C1 și construire locuință P+1 Jud. Dolj, Mun. Craiova, str. Craiovița, nr. 3	D.T.A.C. P.Th.
PROIECTAT	arh. PRIE FLORIN		Data:	Titlu planșă:	Pl. nr.
DESENAT	arh. PRIE FLORIN		06.2020	FAȚADA EST LOCUINȚĂ P+1	A12


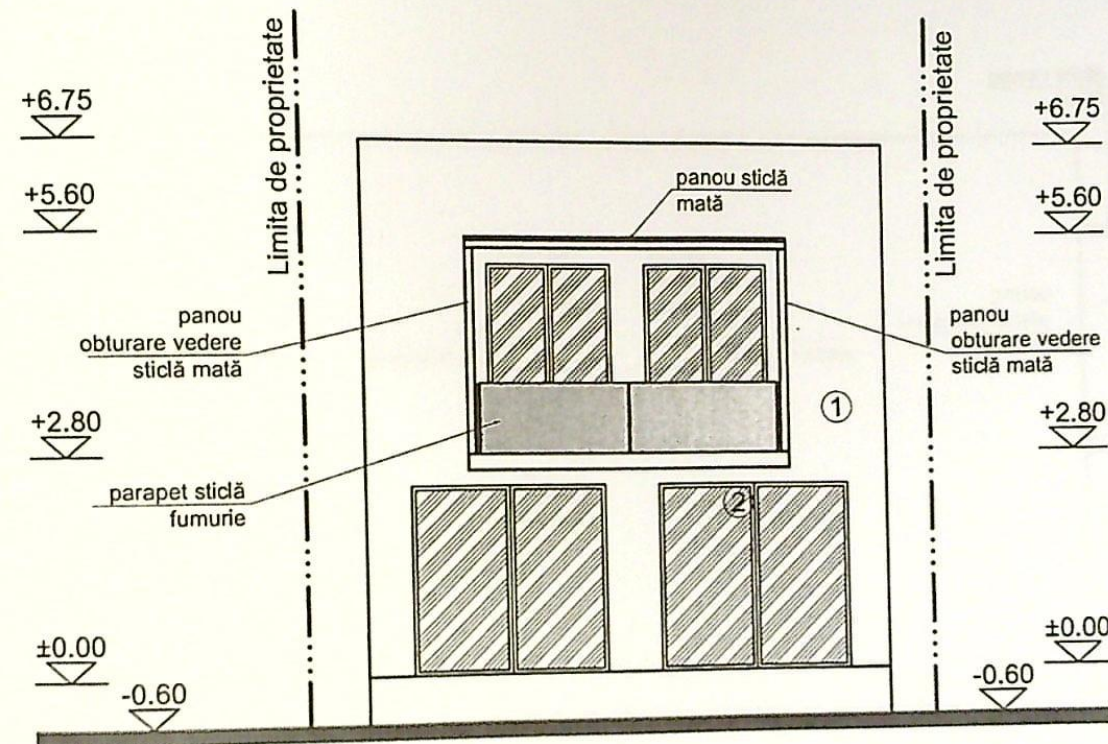


LEGENDA FINISAJE


1. TERMOSISTEM + TENCUIALĂ DECORATIVĂ (ALB)
2. TÂMLĂRIE P.V.C. (WENGHE) CU GEAM TERMOIZOLANT




VERIFICATOR / EXPERT	NUME	SEMNĂTURA	CERINȚA	REFERAT / EXPERTIZA NR. DATA	Proiect nr. DA 2465
dec arh PROIECT	SOCIETATEA COMERCIALĂ DECARH PROIECT S.R.L. REG.COM. J16/96/1997 - C.U.I. RO9175359 BD. 1 MAI 77, BLOC 20, APT. 10, CRAIOVA, JUD. DOLJ			Beneficiar: CONSTANTIN FLORIN	
SPECIFICAȚIE	NUME	SEMNĂTURA	Scara: 1:100	Titlu proiect: Desființare corp C1 și construire locuință P+1 Jud. Dolj, Mun. Craiova, str. Craiovița, nr. 3	Faza: D.T.A.C. P.Th.
ȘEF PROIECT	arh. PRIE FLORIN		Data: 06.2020	Titlu planșă: FAȚADA VEST LOCUINȚA P+1	Pl. nr. A13
PROIECTAT	arh. PRIE FLORIN				
DESENAT	arh. PRIE FLORIN				

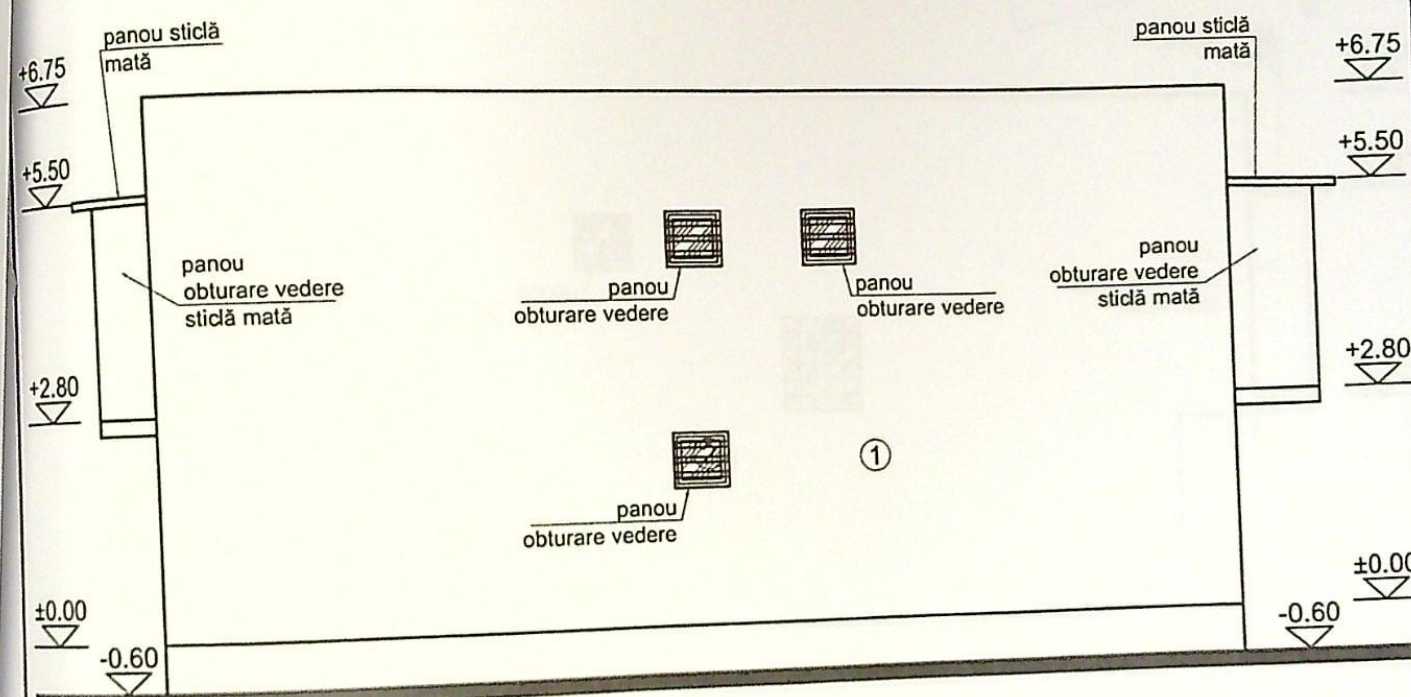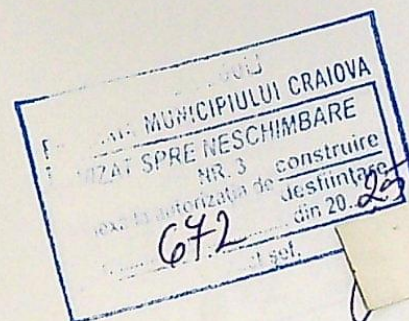


- LEGENDA FINISAJE**
1. TERMOSISTEM + TENCUIALĂ DECORATIVĂ (ALB)
 2. TÂMLĂRIE P.V.C. (WENGHE) CU GEAM TERMOIZOLANT

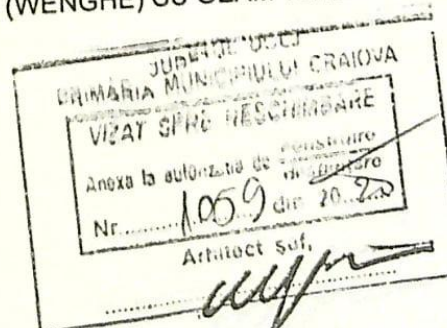

VERIFICATOR / EXPERT	NUME	SEMĂNĂTURA	CERINȚA	REFERAT / EXPERTIZA NR. / DATA	Proiect nr. DA 2465
dec arh PROIECT	SOCIETATEA COMERCIALA DECARH PROIECT S.R.L. REG.COM. J16/96/1997 - C.U.I. RO9175359 BD 1 MAI 77, BLOC 26, APT 10, CRAIOVA, JUD.DOLJ		Beneficiar:	CONSTANTIN FLORIN	
SPECIFICAȚIE	NUME	SEMĂNĂTURA	Scara: 1:100	Titlu proiect: Desființare corp C1 și construire locuință P+1 Jud. Dolj, Mun. Craiova, str. Craiovița, nr. 3	Faza: D.T.A.C. P.Th.
ȘEF PROIECT	arh. PRIE FLORIN		Data: 06.2020	Titlu planșă: FAȚADA NORD LOCUINȚĂ P+1	Pl. nr. A14
PROIECTAT	arh. PRIE FLORIN				
DESENAT	arh. PRIE FLORIN				

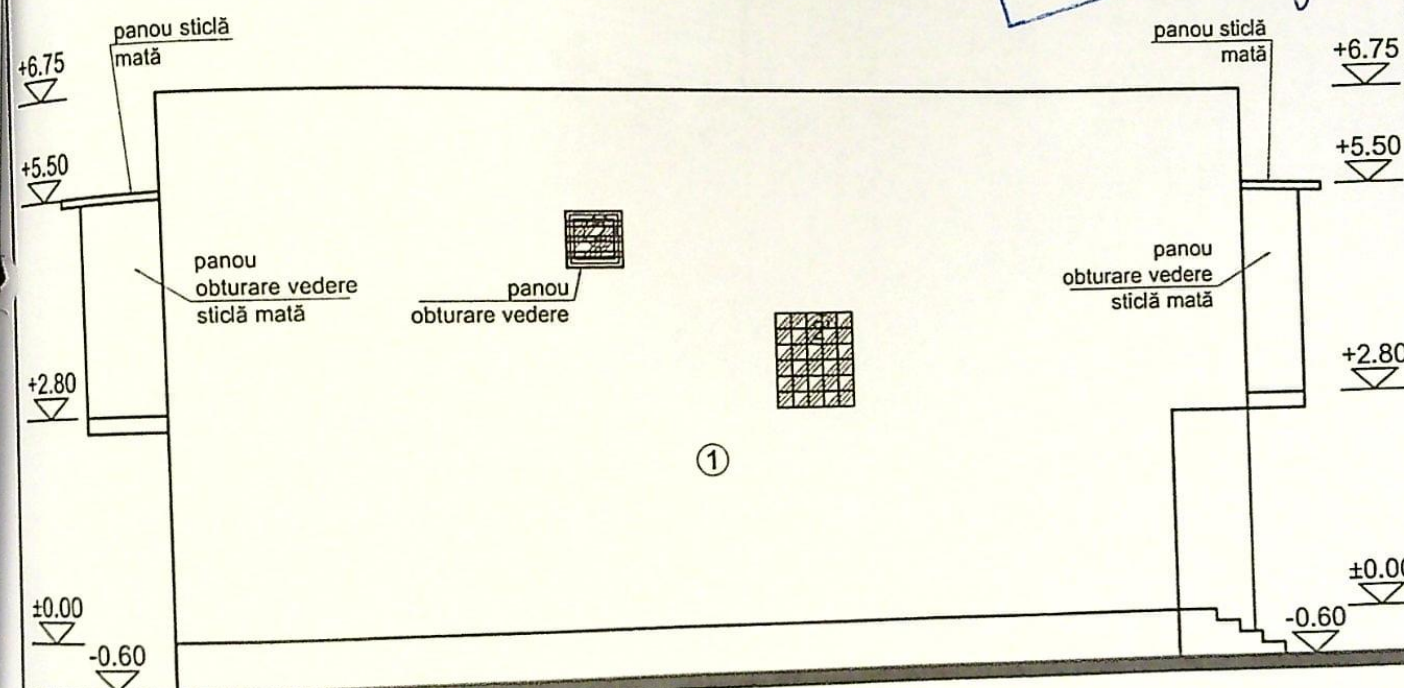

LEGENDA FINISAJE
 1. TERMOSISTEM + TENCUIALĂ DECORATIVĂ (ALB)
 2. TÂMLĂRIE P.V.C. (WENGHE) CU GEAM TERMOIZOLANT
 2'. CĂRĂMIDĂ DE STICLĂ

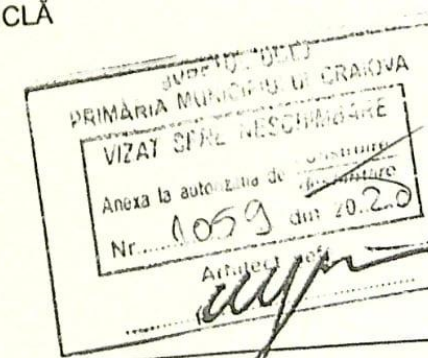

VERIFICATOR / EXPERT	NUME	SEMNĂTURĂ	CERINȚĂ	REFERAT / EXPERTIZĂ NR. / DATA	Proiect nr.
dec arh				Beneficiar: CONSTANTIN FLORIN	DA 2025
SOCIETATEA COMERCIALĂ DECARH PROIECT S.R.L. REG. COM. J16/06/1997 - C.U.I. RO9175359 BD. 1 MAI 77, BLOC 20, APT. 10, CRAIOVA, JUDEȚUL DOLJ			Scara: 1:100	Titlu proiect: Desființare corp C1 și construire locuință P+1 Jud. Dolj, Mun. Craiova, str. Craiovița, nr. 3	Faza: D.T.A.C. P.Th.
SPECIFICAȚIE	NUME	SEMNĂTURĂ	Data: 06.2020	Titlu planșă: FAȚADA SUD LOCUINȚĂ P+1	Pl. nr. A15
ȘEF PROIECT	arh. PRIE FLORIN				
PROIECTAT	arh. PRIE FLORIN				
DESENAT	arh. PRIE FLORIN				