


PLAN DE AMPLASAMENT SI DELIMITARE A IMOBILULUI  
scara 1:200


|                                     |                           |   |
|-------------------------------------|---------------------------|---|
| Nr. cadastral al terenului<br>20804 | Suprafata masurata<br>193 | Adresa Imobilului<br>Craiova, str Brestel, nr 376, (fost nr 348), Lot |
| Cartea Funciara nr.                 | UAT<br>Craiova            |   |

**BILANT TERITORIAL PROPUS:**  
S teren = 193,00 mp  
Sc = 0,00 mp  
Sd = 0,00 mp  
P.O.T. = 0,00 %  
C.U.T. = 0,00

**BILANT TERITORIAL EXISTENT:**  
S teren = 193,00 mp  
Sc = 0,00 mp  
Sd = 0,00 mp  
P.O.T. = 0,00 %  
C.U.T. = 0,00

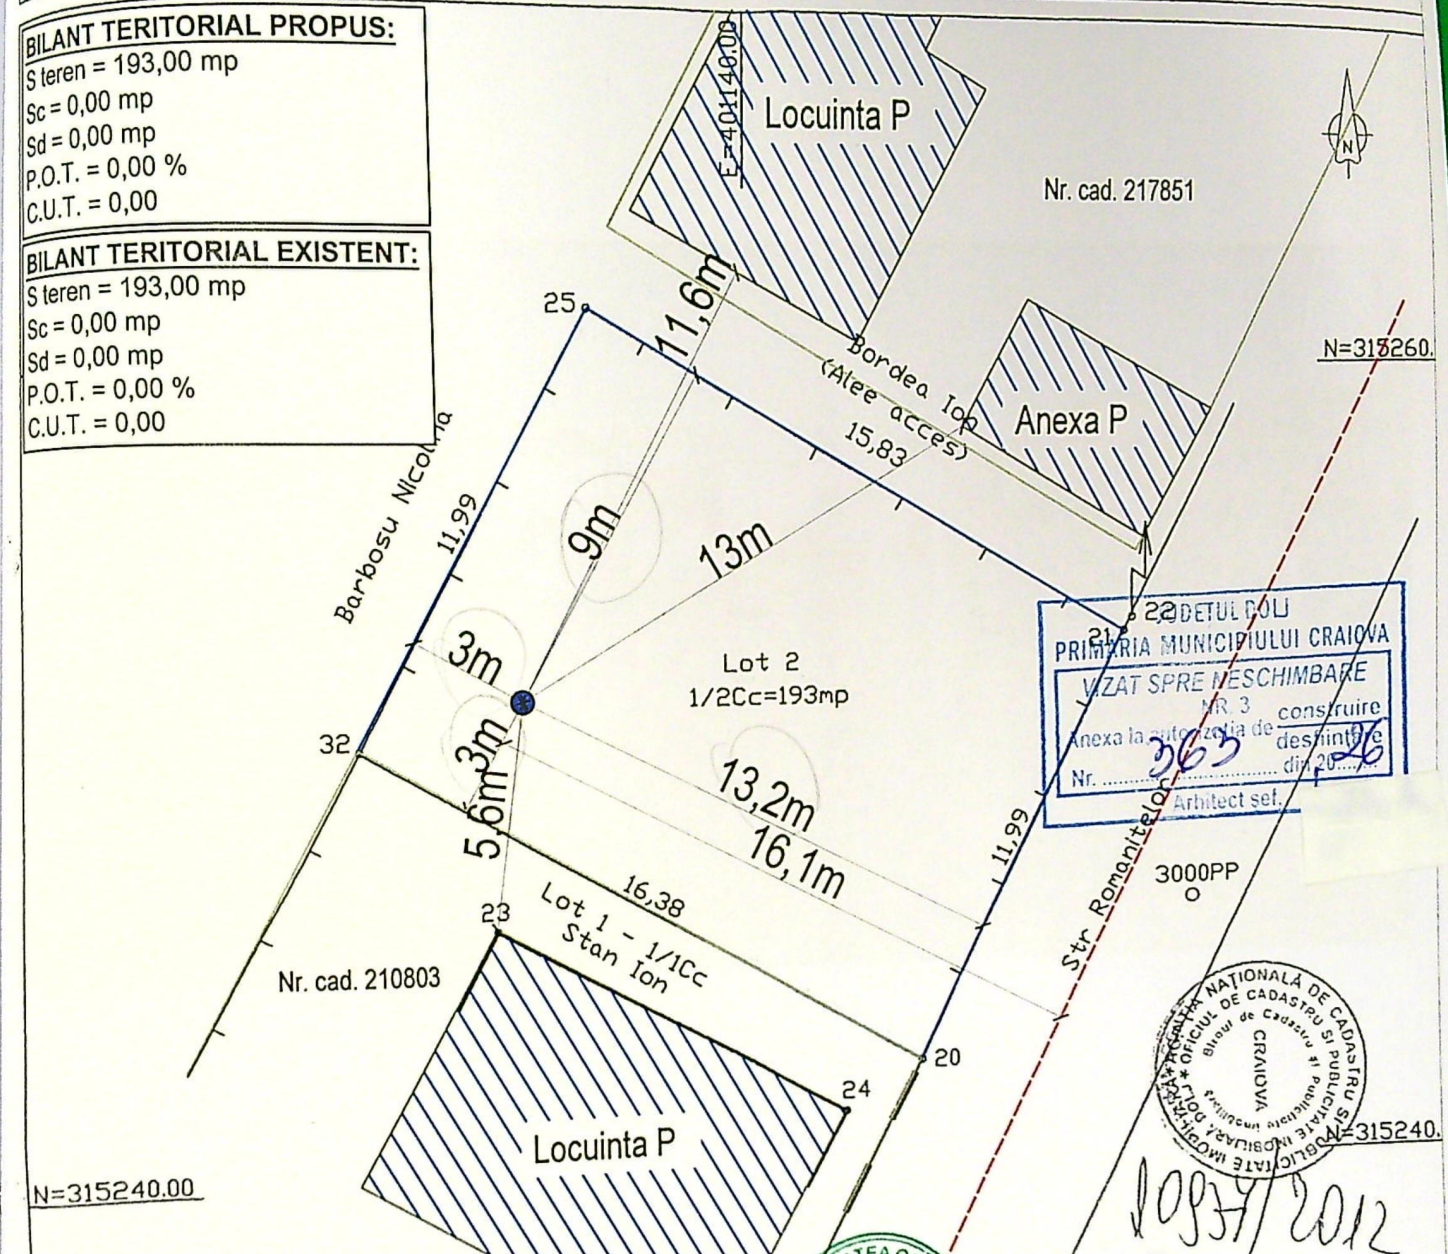

DETUL DOJ  
PRIMĂRIA MUNICIPIULUI CRAIOVA  
VIZAT SPRE NESCIMBARE  
Nr. 3  
Anexa la autorizația de construire  
deschisă la data 20/02/2012  
Arhitect șef

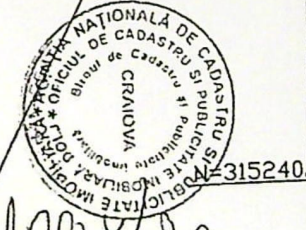

**LEGENDA:**  
— Limita proprietate  
● Put forat propus  
▨ Constructii invecinate

|                                |  |          |  |
|--------------------------------|--|----------|--|
| REFERAT / EXPERTIZA NR. / DATA |  |          |  |
| VERIFICATOR/<br>EXPERT         | NUME   | SEMNTURA | CERINTA  |
| Proiectant general:            | S.C. ADBUILD S.R.L.<br>Str. Fochistului, Nr. 2B Mun. CRAIOVA, jud. DOLJ<br>Tel: 0768 495 963<br>Email: adbuild.srl@gmail.com |          | Beneficiar:<br>Stanciu Stelica<br>si Stanciu Mirela  |
| Proiectant specialitate:       | DAL DESIGN S.R.L.<br>Str. Invatatorilor, nr. 1, Cosoveni, jud. Dolj  |          | Titlu proiect:<br>Realizare put forat<br>str. Romanitelor, nr. 7A, mun. Craiova, jud. Dolj |
| Specificatie:                  | Nume:  | Scara:   | Proiect nr.:   |
| Sef proiect                    | arh. Georgescu Daniel  | 1:1000   | 113/2025   |
| Proiectat                      | arh. Georgescu Daniel  | Data:    | Faza:<br>D.T.A.C.  |
| Desenat                        | ing. Dragos Andrei   | 02.2026  | Planșa nr.:<br>A01   |

51.4