

PLAN DE AMPLASAMENT SI DESPTEȘARE A IMOBILITĂȚII
 - Interviliu -
 - scara 1:500
SISTEM DE PROIECTIE STEREOGRAFIC 1970



Nr. cadastral	Suprafata masurata	Adresa imobil
254462	896	Loc. Craiova, Str. Nicolae Titulescu nr. 69, Jud. Dolj
Carte Fundara nr.	Unitatea Administrativ-teritoriala (UAT)	
	CRAIOVA	


S teren = 896,00 mp
 Scp = 68,72 mp
 Sdp = 68,72 mp
 POTe = 0,00%
 POTp = 7,66%
 CUTe = 0,00
 CUTp = 0,08.

Nr. parcela	Categorie de folosinta	A. Date referitoare la teren		Mentii
		Suprafata (mp)		
2	Cc	896		Teren intravilan imprejmuit partial cu gard sarma pct. 22-23-24-25-40-41-42, gard lamin pct. 42-91, perete constructie pct. 50-57, gard beton pct. 92-9-1-22
Total		896		

Cod	Deschirirea	B. Date referitoare la constructii		Mentii
		Suprafata construita la sol		
Total				

Suprafata totala masurata a imobilitatii = 896 mp

PRIMAR
 VIZA
 05/2024
 21/05/2024
 Nr.

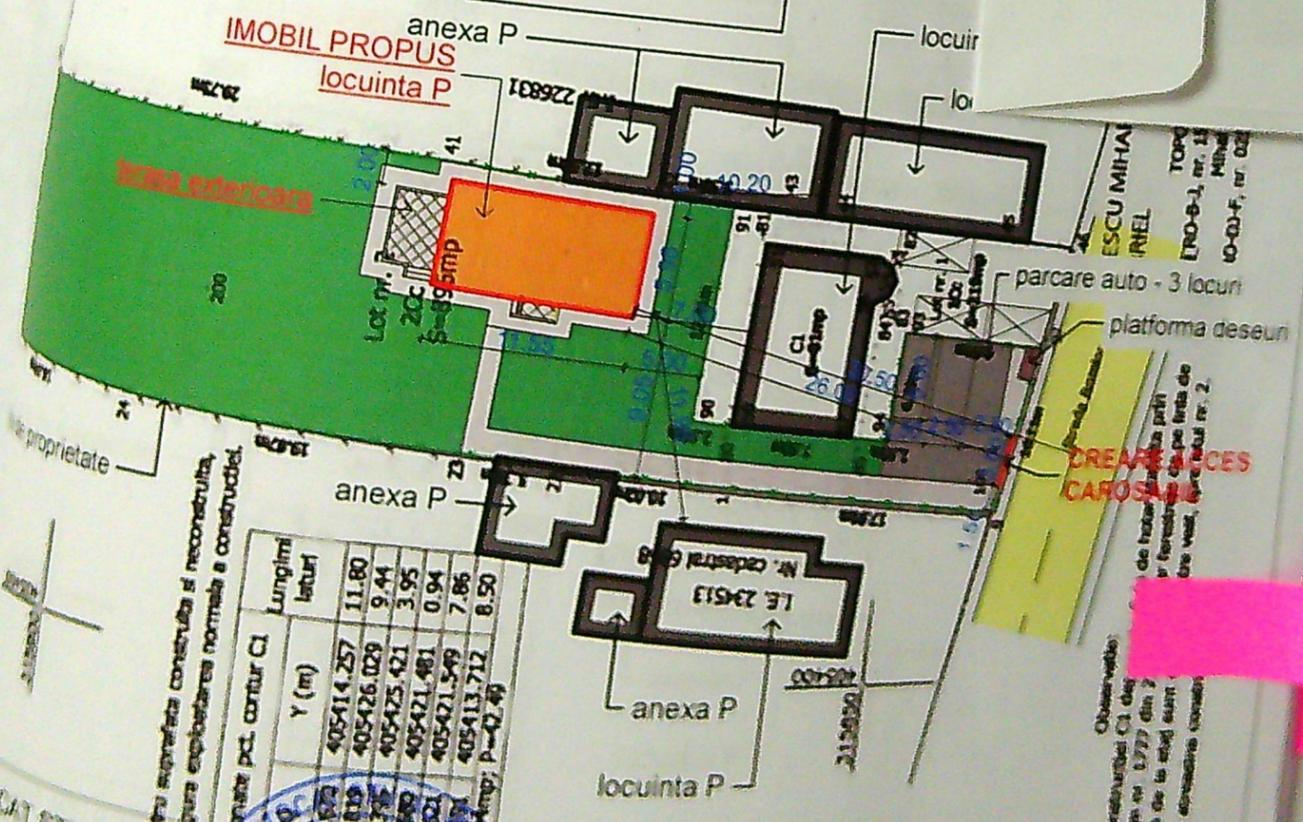

Observatii: Constructiile CI de pe terenul nr. 1777 din 2 au fost realizate in anul 1977 si au fost realizate in conformitate cu planurile de constructii anexate la actul nr. 2.

X (m)	Y (m)	Lungimi laterali
405414,257	11,80	11,80
405426,029	9,44	9,44
405425,421	3,95	3,95
405421,481	0,94	0,94
405421,549	7,86	7,86
405413,712	8,50	8,50


Coordonate pct. contur CI
 S = 896 mp
 P = 02,49

PROIECT STUDIUL DE AMPLASAMENT SI DESPTEȘARE A IMOBILITĂȚII
 JUDEȚUL DOLJ
 NUME: **ING. MARIAN RABU POPESCU**
 SCARA: 1/500

BENEFICIAR: **NICOLAE IOANA CRAIOVA**
 TITLU PROIECT: **CONSTRUIRE LOCUINTA PARTER SI CREAȚIE ACCES CAROSABIL**
 CRAIOVA, STR. NICOLAE TITULESCU NR. 69, JUDEȚUL DOLJ

JUDETUL DOLJ
PRIMARIA MUNICIPIULUI CRAIOVA
VIZAT SPRE NESCHIMBARE
NR. 4 construire
Anexa la autorizatia de constructii
Nr. 1031 din 20.12.2011
Arhitect sef

[Handwritten signature]

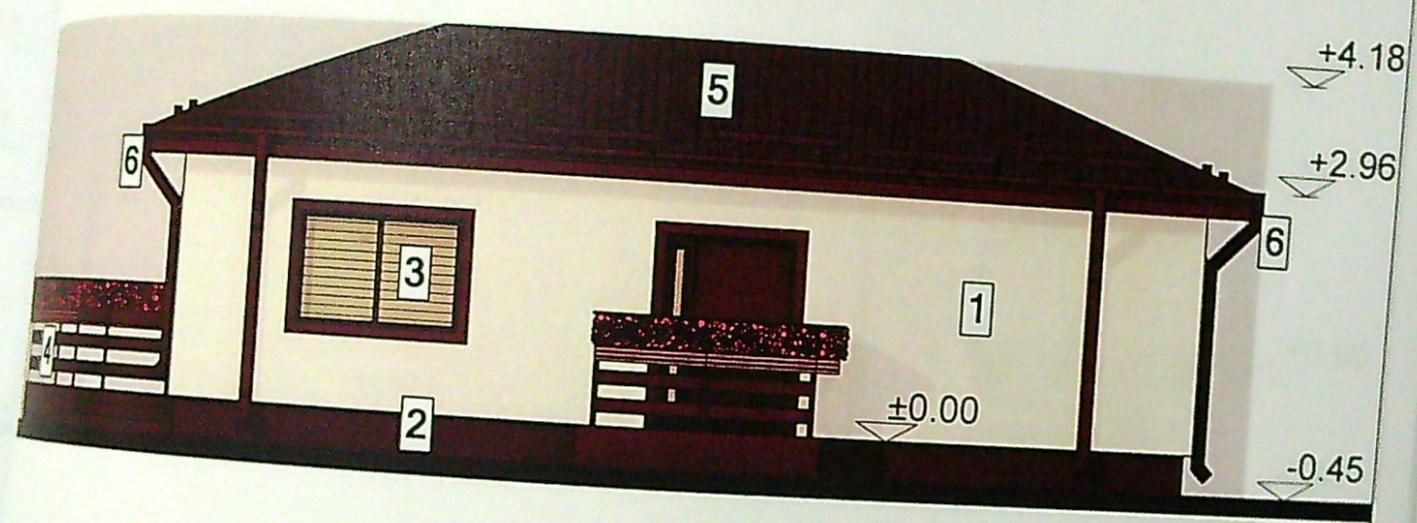

FATADA PRINCIPALA VEST

FINISAJE FATADA


- DECORATIVA CULOARE RAL 9010
- DECORATIVA CULOARE RAL 8017
- DECORAT CULOARE RAL 8017
- LEMI H=0.90m CULOARE RAL 8017
- TABLA CU OPRITORI ZAPADA CULOARE RAL 8017
- BURLANE DIN TABLA

ORDINE ARHITECTILOR
DIN ROMANIA
00080
Marica Rodu
POPESCU
Institutiile de proiectare de constructii



JUDEȚUL DOLJ
PRIMĂRIA MUNICIPIULUI CRAIOVA
VIZĂ SPRE NESCHIMBARE
NR. 4 construire
Anexa la autorizația de destinație
Nr. 1031 din 20.09.2019
Arhitect șef

Arhitect șef

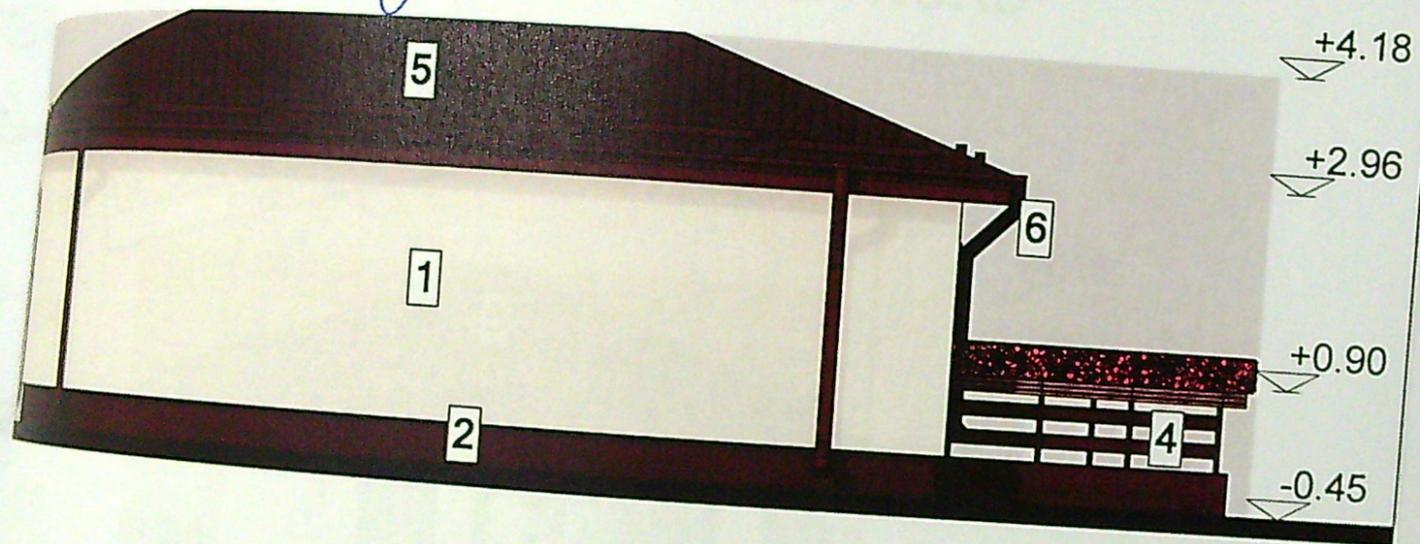


FATADA SECUNDARA EST

PROIECTIA DE
VIZAJE FATADA

PROIECTIA CULOARE RAL 9010
PROIECTIA CULOARE RAL 8017
PROIECTIA CULOARE RAL 8017

ORDINUL ARHITECTILOR
DIN ROMANIA
00080
Merion Rodu
POPESCU
Arhitect cu drept de semnătură



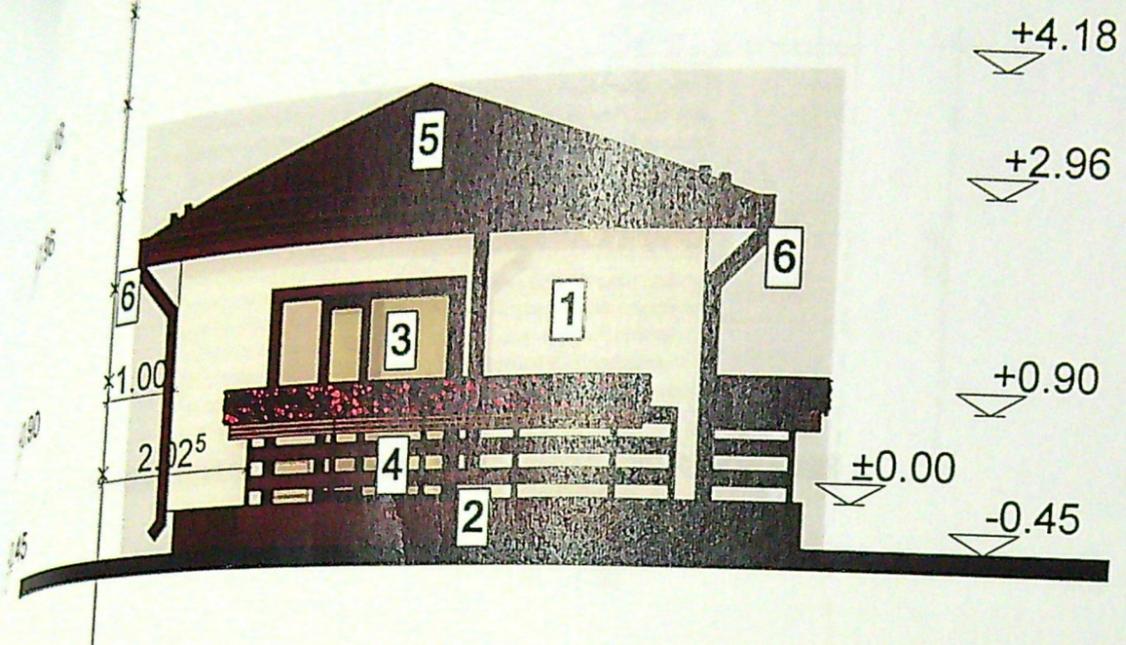

FATADA LATERALA STANGA NORD

JUDEȚUL CRAIOVA
 PRIMĂRIA MUNICIPIULUI CRAIOVA
 VIZĂ SPRE NESCIMBARE
 NR. 4
 Anexa la autorizația de construire
 Nr. 1031
 Arhitect șef



FATADA LATERALA DREAPTA SUD

CULOARE FATADA
 CULOARE RAL 9010
 CULOARE RAL 8017
 CULOARE RAL 8017
 CULOARE RAL 8017
 CULOARE RAL 8017

ORDINUL ARHITECTILOR
 DIN ROMANIA
 00080
 Marian Rodu
 POPESCU
 Arhitect cu drept de semnătură