


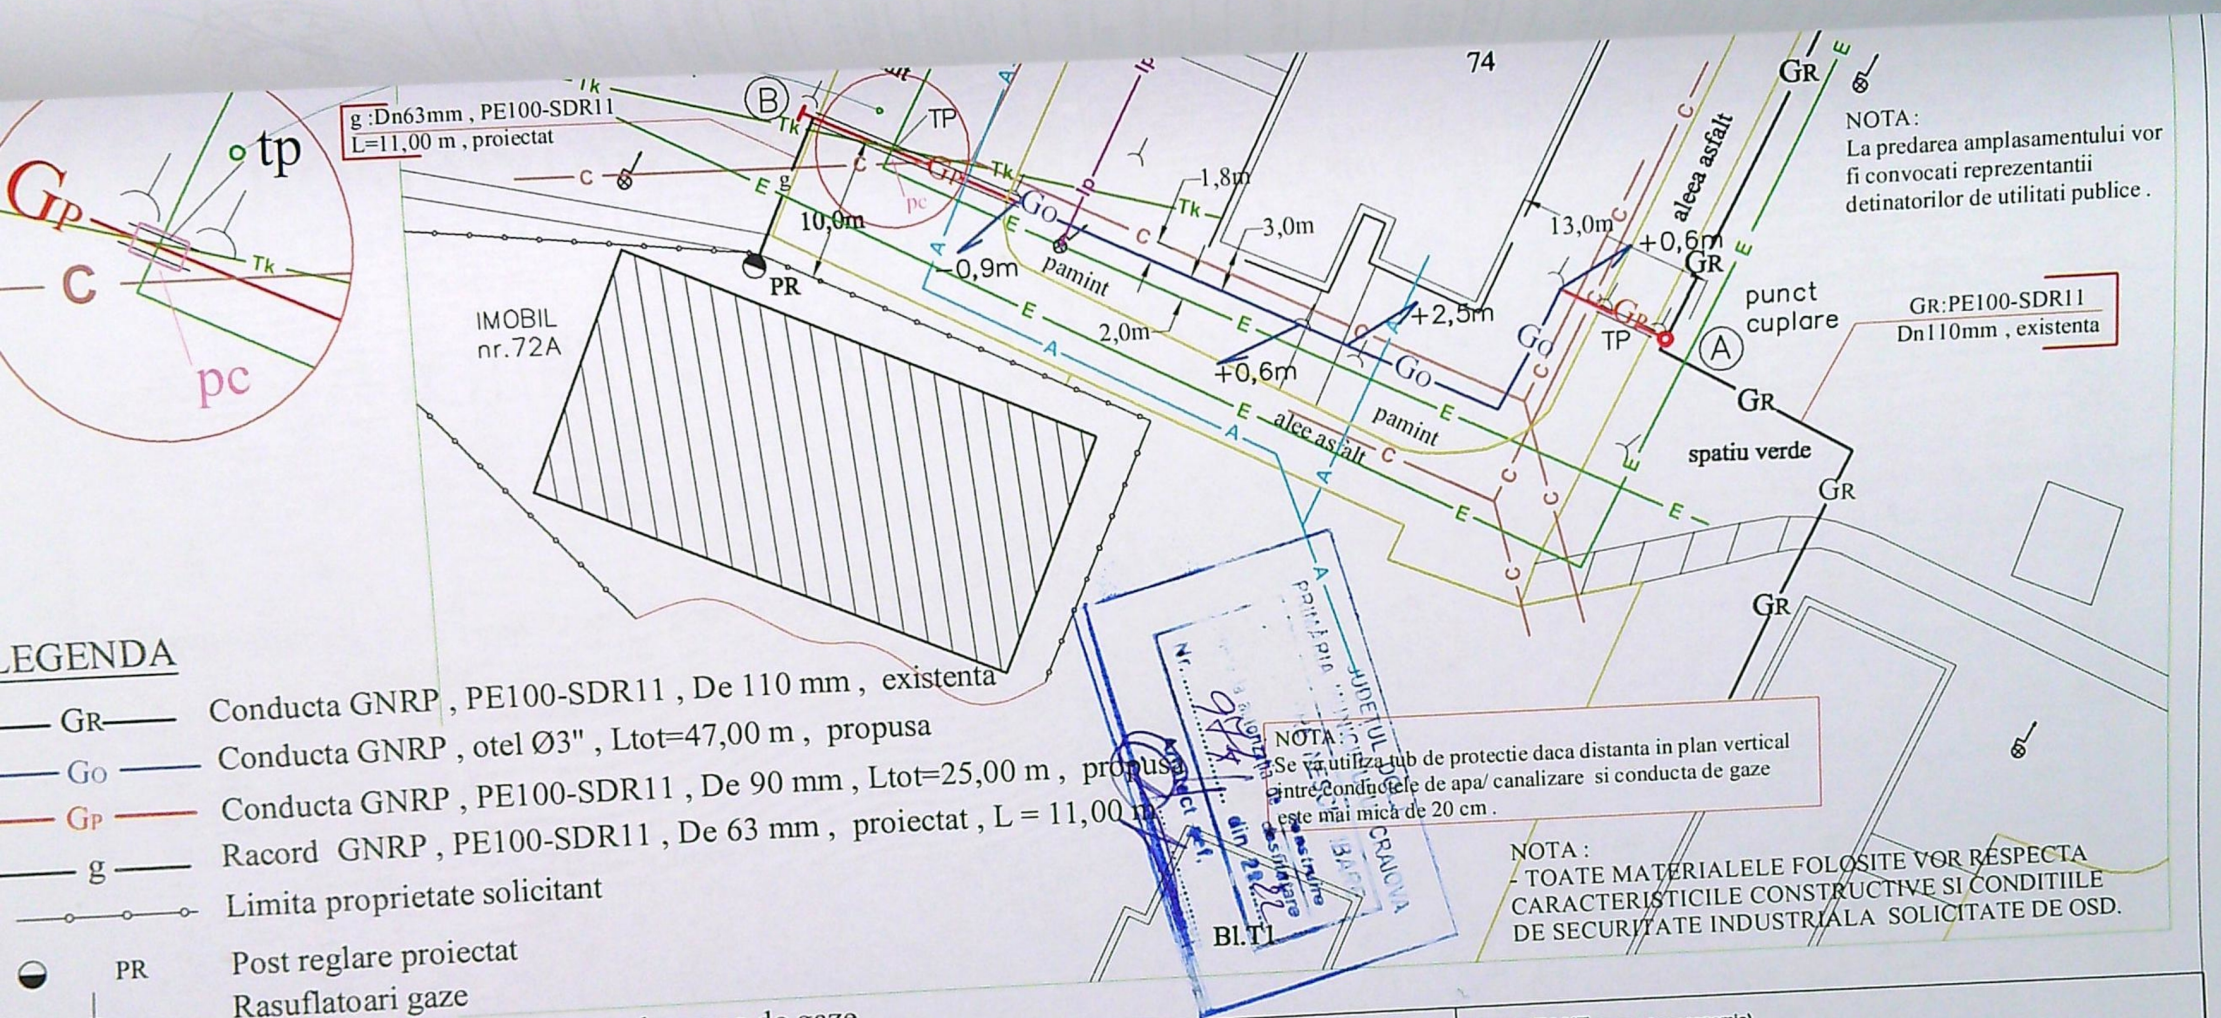

LEGENDA

- GR — Conducta GNRP, PE100-SDR11, De 110 mm, existenta
- Go — Conducta GNRP, otel Ø3", Ltot=47,00 m, propusa
- Gp — Conducta GNRP, PE100-SDR11, De 90 mm, Ltot=25,00 m, propusa
- g — Racord GNRP, PE100-SDR11, De 63 mm, proiectat, L = 11,00 m
- Limita proprietate solicitant

- PR — Post reglare proiectat
- Rasuflatori gaze
- Imobil pentru care se executa lucrarea de gaze

- Retea canalizare
- Retea apa
- Linie electrica subterana
- Linie electrica iluminat public
- Retea telecomunicatii

- TP — Tub protectie PE225mm

NOTA-Se vor efectua probe de presiune cu aer in conformitate cu NTPEE-2008 pentru regimul de medie presiune, astfel:
1-proba de rezistenta la presiune de 9 bar timp de 1 ora
2-proba de etansitate la presiune de 6 bar timp de 24 ore.

PROIECTANT (operator economic)
DIVERSINST S.R.L. CRAIOVA
dir. ing. STEFAN IONUT (semnatura autorizata si stampila)
Inst. aut. proiectant: ing. STEFAN IONUT
inst. aut. ANRE, PGD nr. 212160314/2026

DIVERSINST SRL CRAIOVA-J16/3102/92
Aut. PDSB nr.16064/09.12.2020

SPECIFICATIE	NUME
SEF PROIECT	ing. Stefan Ionut
PROIECTANT	ing. Stefan Ionut
DESENAT	ing. Dobre Marian

SCARA
1:500
DATA
2022

EXECUTANT (operator economic)
.....
director. ing. (semnatura autorizata si stampila)
Inst. aut. executant:
inst. aut. ANRE, EGD nr.

WINIMPEX SRL
CRAIOVA, str. DACIA, nr. 72A, jud. DOLJ

G1

EXTINDERE CONDUCTA SI RACORD GAZE NATURALE
PRESIUNE REDUSA CU POST DE REGLARE-MASURARE P/R/PJ
PLAN DE SITUATIE
(modificare tema in timpul executiei)

Faza:
MT
Pr. nr:
491/2021