



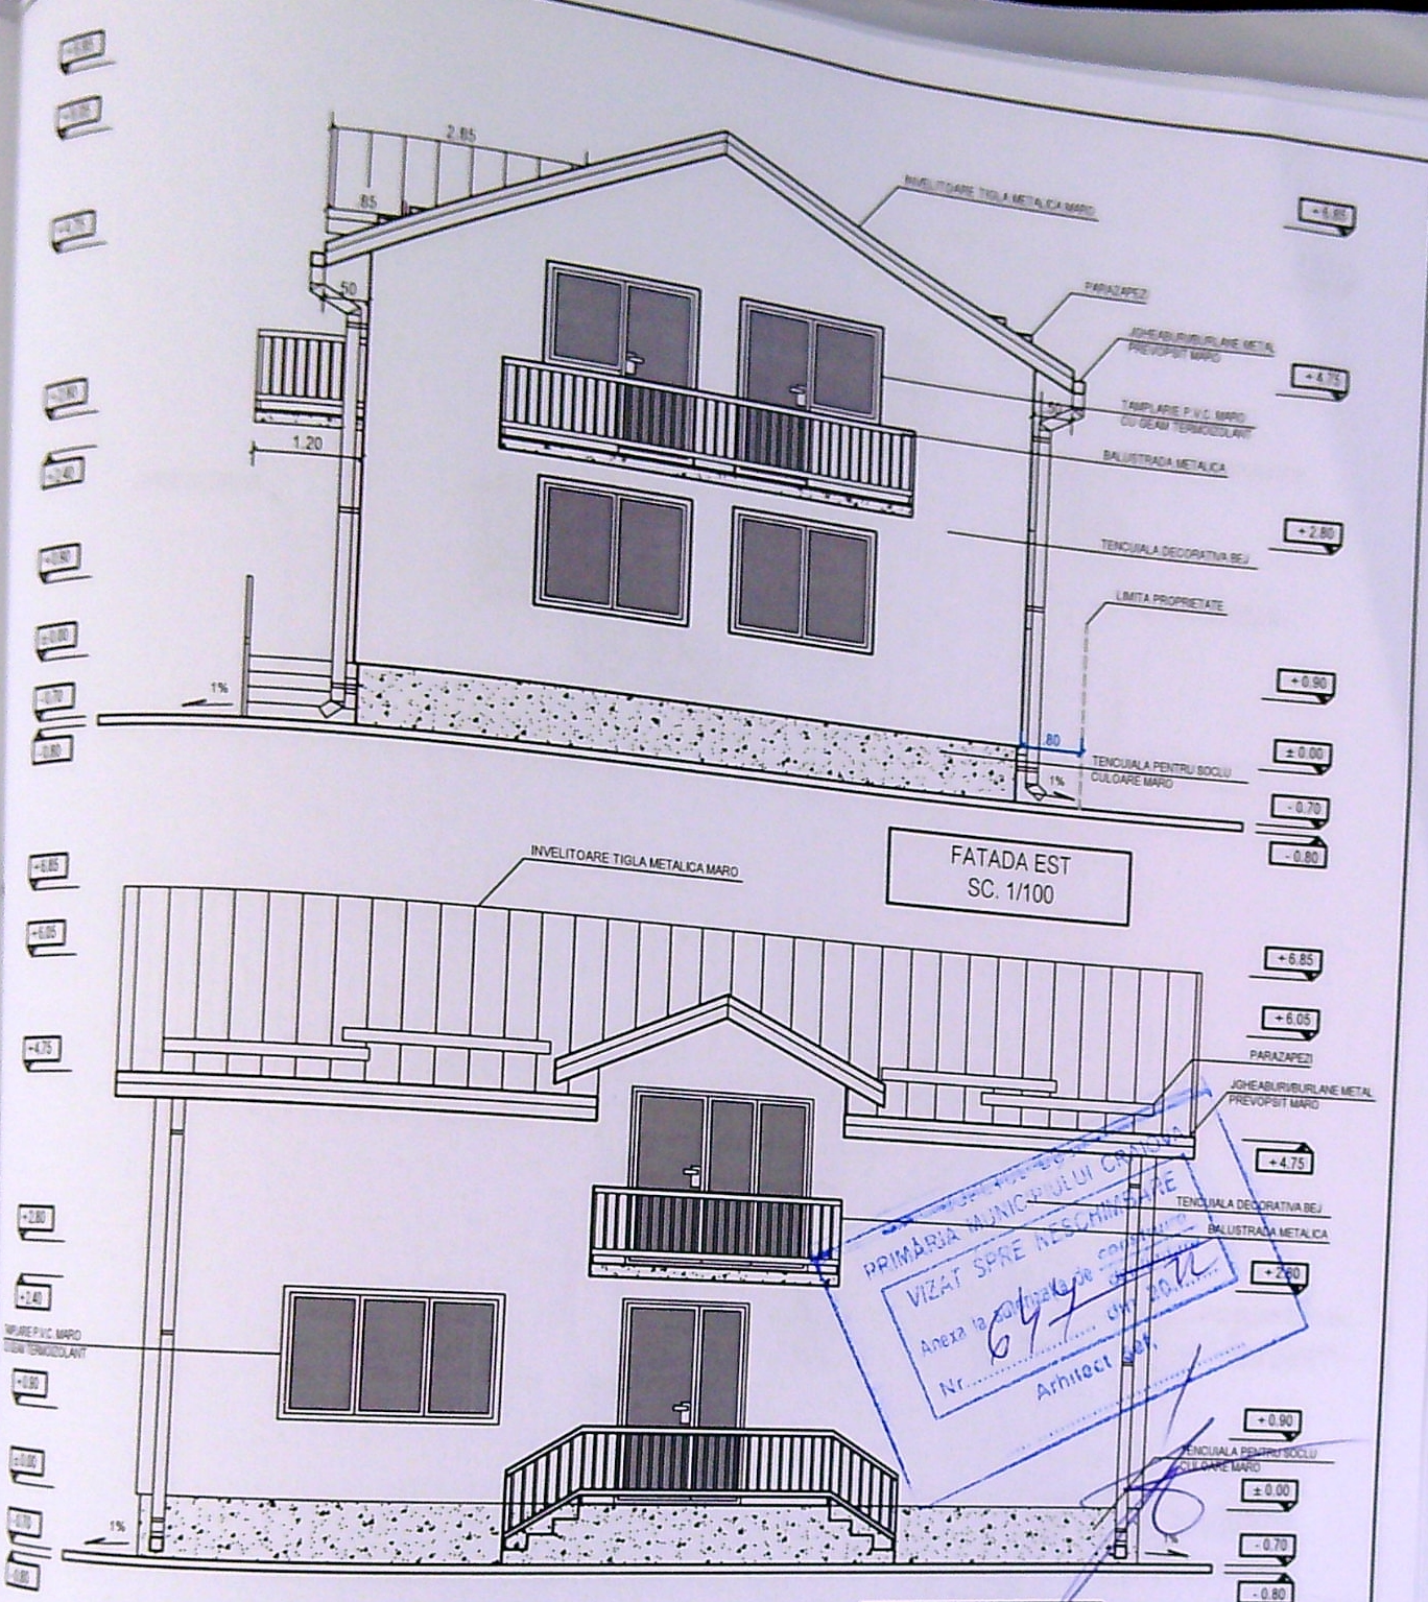

Amplasarea constructiei pe teren, inainte de inceperea lucrarilor de executie, se vor verifica distantele fata de limitele de proprietate si retragerile impuse prin avize si autorizatie de construire, prin MAROja investitorului prin dirigintele de santier si a proiectantului lucrarii, conform L10/1995 republicata. Pentru orice neconcordanta constatata fata de planurile autorizate, proiectantul trebuie anuntat in scris, inainte de inceperea lucrarilor de construire. In caz contrar, proiectantul nu isi asuma raspundabilitatea pentru remedierea deficientelor.

Detaliile (usi, ferestre, parapeti, etc.) sunt date de la cota finita a nivelului curent. Pentru realizarea constructiei se vor studia toate plansele (arhitectura, rezistenta, etc.) pe toata durata executiei, pentru a evita eventualele necorelari dintre specialitati.

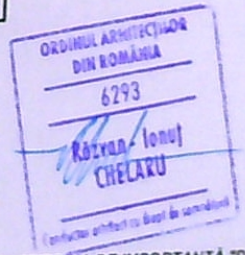


CATEGORIA DE IMPORTANȚĂ "D"
CLASA DE IMPORTANȚĂ IV

INDICATOR	NUME	CERINTA	REFERAT - Nr./DATA
	NUME	CERINTA	EXPERTIZA - Nr./DATA
	S.C. RAY CONSULTING S.R.L. - PROIECTANT GENERAL CUI: 14681403, J16/347/2002 TEL: 0765/338.615, 0765/12.784		BENEFICIAR: BADEA CRISTINEL PAULIAN si BADEA LILIANA
			PROIECT NR: 238 / 2021
	NUME	SEMNATURA	TITLU PROIECT: CONSTRUIRE LOCUINTA Sp+P+M, FOISOR SI IMPREJMUIRE
	ing. dipl. Viad Balbaie		ADRESA: str. Giurgiu, nr. 9, Mun. Craiova, jud. Dolj
	c. arh. Ravan Chelaru	SCARA: 1:100	FAZA: D.T.A.C.
	c. arh. Ravan Chelaru	DATA: 2021	TITLU PLANSA: FATADA EST, FATADA SUD
			PLANSĂ NR: A08



În vederea construcției pe teren, înainte de începerea lucrărilor de execuție, se vor prezenta fața de limitele de proprietate și retragerile impuse prin avize și autorizații de construire, prin MAROja investitorului prin dirigintele de șantier și a autorității locale, conform L10/1995 republicată. Pentru orice neconcordanță între planurile autorizate, proiectantul trebuie anunțat în scris, înainte de începerea lucrărilor de construire. În caz contrar, proiectantul nu își asumă responsabilitatea pentru remedierea deficiențelor. (Pentru ferestre, parapeti, etc.) sunt date de la cota finită a nivelului curent. În vederea realizării construcției se vor studia toate planșele (arhitectura, rezistența, etc.) de la cota finită a nivelului curent. În timpul execuției, pentru a evita eventualele necorelări dintre specialități.

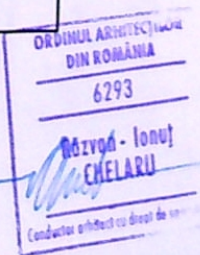

CATEGORIA DE IMPORTANȚĂ "D"
CLASA DE IMPORTANȚĂ IV

PROIECTANT	NUME	CERINȚĂ	REFERAT - Nr./DATA
	NUME	CERINȚĂ	EXPERTIZA - Nr./DATA
S.C. RAY CONSULTING S.R.L. - PROIECTANT GENERAL CUI: 14381403 J18/30.12.2005 TEL: 0765/238.915 0767/812.784			BENEFICIAR: BADEA CRISTINEL PAULIAN și BADEA LILIANA
			PROIECT NR: 238 / 2021
			FAZA: D.T.A.C.
			PLANȘA NR: A09
PROIECTANT	NUME	SEMNATURA	SCARA: 1:100
	ing. dipl. Vlad Balbaie		
	c. arh. Ravan Chelaru		DATA: 2021
	c. arh. Ravan Chelaru		
			TITLU PROIECT: CONSTRUIRE LOCUINTA Sp+P+M, FOISOR SI ÎMPREJUMUIRE
			ADRESA: str. Giurgiu, nr. 9, Mun. Craiova, jud. Dolj
			TITLU PLANȘA: FATADA VEST, FATADA NORD