

re

906 14.98 m 905

CTS -0.75

7.20

3.35

00.8

1.80

25.50

18.27

00.8

CTN -0.55

CTA -0.45

7.80

60

37.99

3.50

4.39

4.20

6.00

2.50

1.00

1.25

2.48

1.00

TEREN LIBER

rețele electrice

GARA Parter

GRFI Cat. D Clasa IV locuinta P+1

10.20

7.50

4.70

2.90

panou plin opturator

TEREN LIBER

920

Indici teritorialii:
s.teren=482 mp
S.C.Existent=0.00 mp
P.O.T.Existent=0.00%
S.C.Propus=136.94 mp
80 mp locuinta+36 mp g
20.94 mp terasa acoper
P.O.T.Propus=28.41%
S.D.Propus=221.48 mp
160 mp locuinta+4.54 m
20.94 mp terasa la nive
acoperita cu tabla + 36
C.U.T.Propus=0.46
L.Imprejmuire Propus:

Nr.cad.240812

CONSILIUL LOCAL COMUNA DOLU
MUNICIPIULUI CRINA
SPRE NESCHIMARE
Nr. 2 construct
1069
13

panou plin opturator


re

Indici teritoriali:
 s.teren=482 mp
 S.C.Existent=0.00 mp
 P.O.T.Existent=0.00%
 S.C.Propus=136.94 mp
 80 mp locuinta+36 mp garaj+
 20.94 mp terasa acoperita
 P.O.T.Propus=28.41%
 S.D.Propus=221.48 mp
 160 mp locuinta+4.54 mp balcon+
 20.94 mp terasa la nivelul solului din
 acoperita cu tabla + 36 mp garaj
 C.U.T.Propus=0.46
 L.Imprejmuire Propusa=37.46 ml

Nr.cad.240812


panou plin opturator

VERIFICATOR		EXIGENTA "A"	REFERAT/NR.	/DATA
VERIFICATOR		CERINTA "C"	REFERAT/NR.	/DATA
VERIFICATOR		EXIGENTA "A"	REFERAT/NR.	/DATA
S.C. UTILIDEEA S.R.L. J16/2066/2016; RO 36735283		BENEFICIAR: Dinu Ionela Angelica AMPLASAMENT: Municipiul Craiova, strada Vinatorii de Munte, nr. 35, lot cu NC 245913 U.A.T.Craiova, judetul Dolj.		PR.NR. 34/2023
TITLUL LUCRARI: CONSTRUIRE LOCUINTA P+1, GARAJ PARTER SI IMPREJMUIRE TEREN- Modificare de tema pe parcursul executiei conf. Ord.839 art 66		FAZA: D.T.A.C.		PLANSA: A 4.1-M
TITLUL PLANSEI: PLAN DE SITUATIE PROPUNERE PE SCALA CADASTRAL				

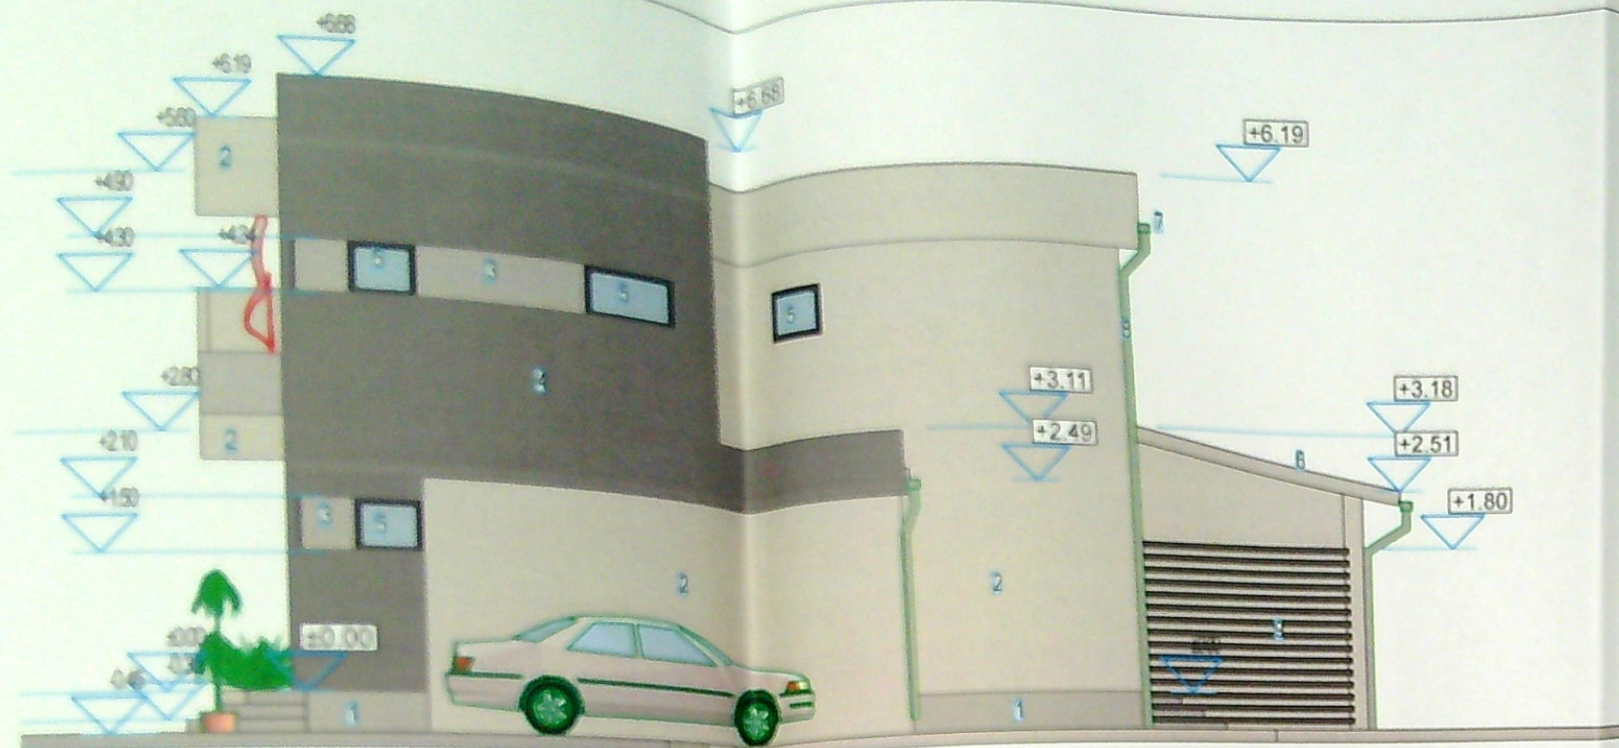


FATADA LATERALA DREAPTA (DE VEST)

Finisaje: 1-sodul impermeabil gr.2-vopsea lavabila alba; 3-vopsea lavabila gr. deschis; 4-tencuiala decorativa gr. inchis; 5-fereastră PVC antracit cu geam mat; 6-larasa termi OSB si polistiren acoperita cu tabla; 7-gherezi gr.6 buten gr.7; 8-panou fix opaculator la vedere din lamele orizontale inchise.

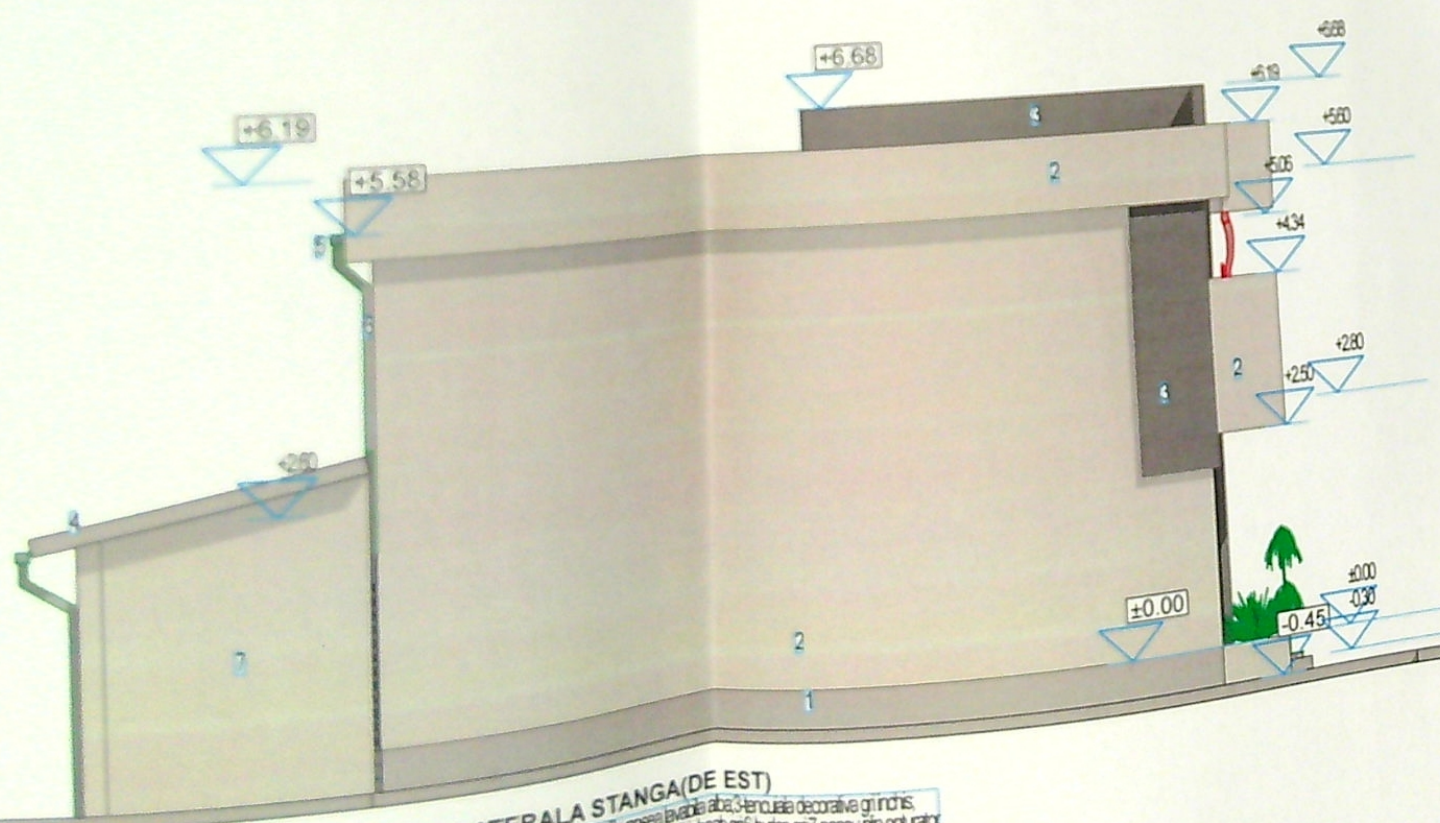


FATADA LATERALA STANGA (DE EST)

Finisaje: 1-sodul impermeabil gr.2-vopsea lavabila alba; 3-tencuiala decorativa gr. inchis; 4-larasa de termi OSB si polistiren acoperita cu tabla; 5-gherezi gr.6 buten gr.7; 8-panou fix opaculator.

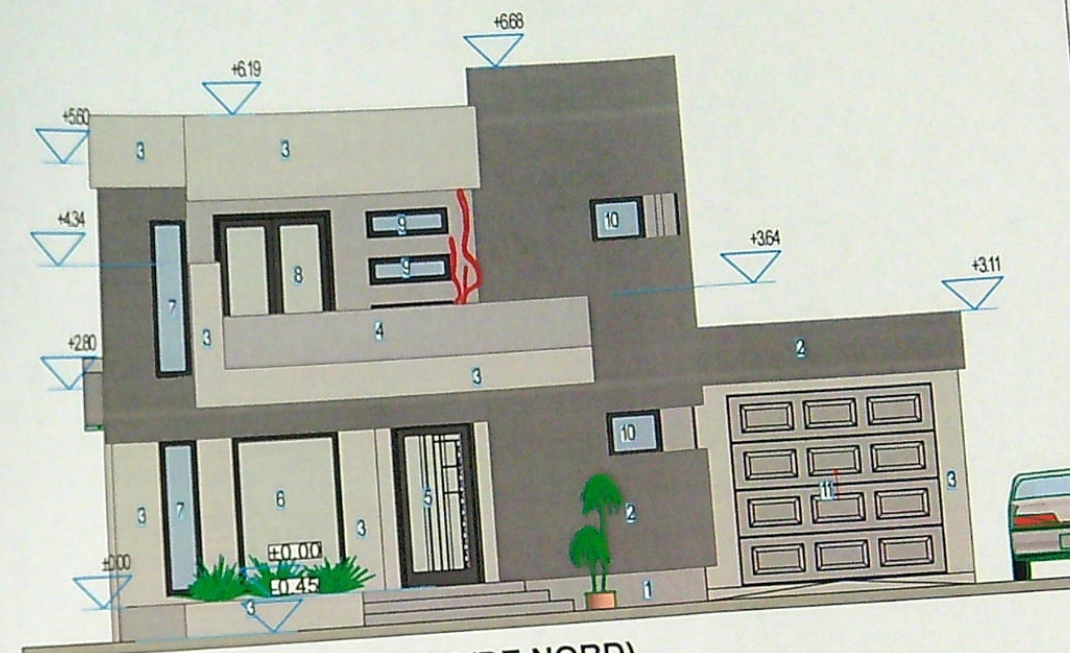

FATADA PRINCIPALA (DE NORD)

Finisaje: 1-sodul impermeabil gr.2-vopsea lavabila alba; 4-balustrada balcon din poligres gr.5 usa metalica; meagru cu geam termopan securizat; 6-panou fix din PVC antracit cu geam termopan securizat; 7-fereastră PVC antracit cu geam mat fix securizat; 8-usa PVC antracit cu geam termopan securizat; 9-fereastră PVC antracit cu geam mat fix securizat; 10-fereastră PVC antracit cu geam termopan mat; 11-usa sectională din PVC gri pentru acces în garaj.

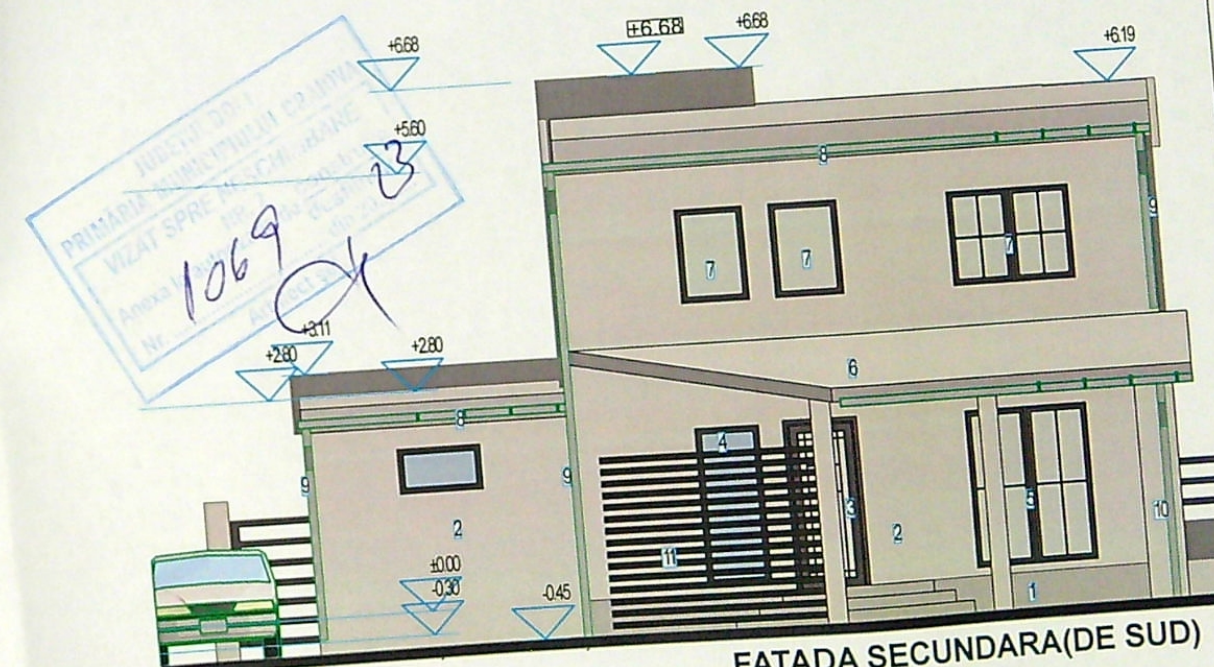

FATADA SECUNDARA (DE SUD)

Finisaje: 1-sodul impermeabil gr.2-vopsea lavabila alba; 3-usa metalica neagra; 4-fereastră PVC antracit cu geam fix securizat mat; 5-fereastră PVC antracit cu geam securizat; 6-larasa din termi OSB si polistiren acoperita cu tabla; 7-fereastră PVC antracit cu geam termopan; 8-gherezi gr.6 buten gr.7; 9-panou fix opaculator; 11-panou fix opaculator din lamele orizontale inchise.

VERIFICATOR	EXIGENTA "A"	REFERAT/NR.	/DATA
VERIFICATOR	CERINTA "C"	REFERAT/NR.	/DATA
VERIFICATOR	EXIGENTA "A"	REFERAT/NR.	/DATA
SEF PROIECT	arh. Cematescu M. Dumitru	BENEFICIAR: Dinu Ionela Angelica	PR. NR. 34/2023
INTOCMITORI PENTRU SPECIALITATEA ARHITECTURA	S.C. UTILIDEEA S.R.L.	AMPLASAMENT: Municipiul Craiova, strada Vinatorii de Munte, nr. 35, lot cu NC 245913 U.A.T. Craiova, judetul Dolj.	FAZA: D.T.A.C.
PROIECTAT	arh. Cematescu M. Dumitru	TITLUL LUCRARI: CONSTRUIRE LOCUINTA P+1, GARAJ PARTER SI IMPREJMUIRE TEREN- Modificare de tema pe parcursul executiei conf. Ord. 839 art 66	PLANSĂ: A 13-M
DESENAT	Camelia Marcu	TITLUL PLANSEI: FATADE	