

LEGENDA

- Limita proprietate
- Constructie propusa

BILANT TERITORIAL

Suprafata teren = 376.00 mp
 S. construita existentain urma desfiintarii = 0.00 mp
 S. desfasurata existenta in urma desfiintarii = 0.00 mp
 S. propusa spre construire = 128.00 mp
 S. desfasurata propusa spre construire = 256.00 mp
 POT existent = 0.00 %
 CUT existent = 0.00
 POT propus = 34,04%
 CUT propus = 0.68



A. Date referitoare la teren		B. Date referitoare la constructii	
Nr. parcelă	Categoria de folosinta	Suprafata (mp)	Marfură
1	U	376	Teren ingheunat cu gard de fier, beton, saramă, zid constructie si poarta acces
Total		376	
C. Date referitoare la constructii		D. Date referitoare la constructii	
Cod	Destinatia	Suprafata construita la sol (mp)	Marfură
C1	CL	80	Locuinta-obiect de calitate P+ constructia in anul 1948 cu Sc=12mp
C2	CA	12	Avans gospodarskica-Alteptare cu Sc=12mp - laia acce
Total		92	
		Suprafata teren = 376mp	


VERIFICATOR EXPERT	NUME	SIGNATURA	CERINTA	Beneficiar	Pr. nr.
	P.F.A. BARBU GABRIEL MIHAI			DAVID CRISTIAN LIVIU SI DAVID DOMINA GABRIELA	4622/11
Obiect: DESFIINTARE CONSTRUCTIE CI - LUCRARI EXECUTATE FARA AUTORIZATIE DE DESFIINTARE SI CONSTRUIRE LOCUINTA P+1E				Faza D.T.O.E.	
PLAN DE SITUATIE PE SUPOORT CADASTRAL CONSTRUIRE				1:500	



Director de Cadastre si Publicitate Imobiliara Doi
 PRODICEANU ROXANA-MARIA
 CONSILIER

38002/2011

000118

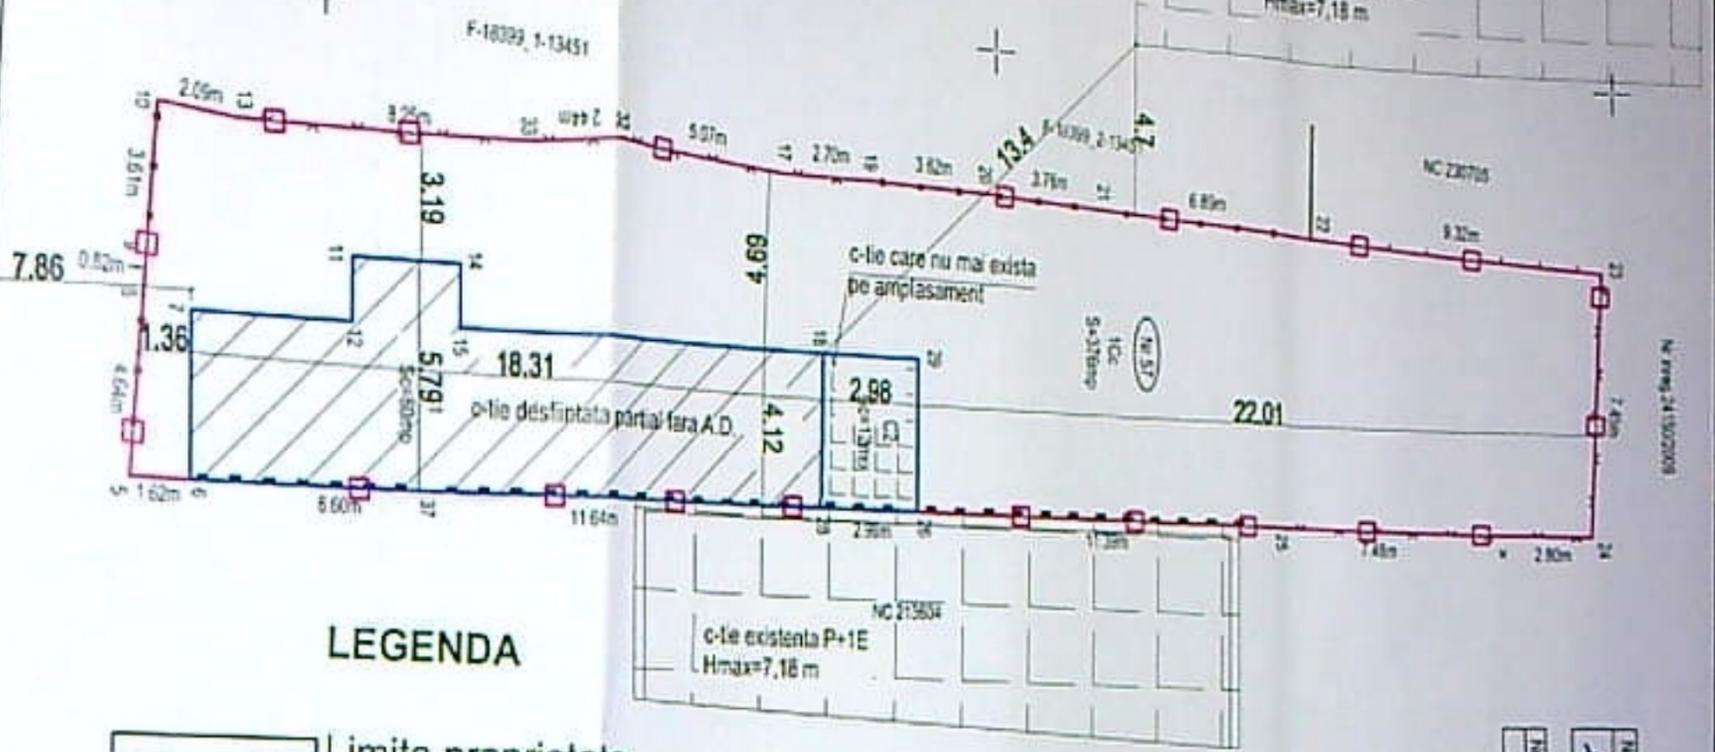


LEGENDA

- Limita proprietate
- Constructie propusa spre desfiintare

BILANT TERITORIAL

Suprafata teren = 376.00 mp
 S. construita existenta = 80.00 mp
 S. desfasurata existenta = 80.00 mp
 S. propusa spre desfiintare = 80.00 mp
 S. desfasurata desfasurata = 80.00 mp
 POT existent = 21.27 %
 CUT existent = 0.212
 POT propus = 0.00%
 CUT propus = 0.00

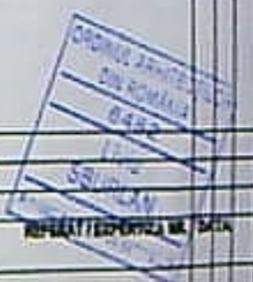

VERIFICATOR/EXPERT	NUME	SEMNTURA	CERINTA	REPERAT/EXPERIENȚA NR. SĂPTĂ
	P.F.A. BARBU GABRIEL-MIHAI		Arh. Ștefan Liviu	
			DAVID CRISTIAN LIVIU SI DAVID DORINA CAMELIA	

A. Date referitoare la teren		B. Date referitoare la constructii	
Nr. lot/sectiune de parcelă	Suprafata (mp)	Cod Destinatia	Suprafata construita la sol (mp)
1	376	C1	80
Totul	376	C2	12
		Total	92



Locuinta regim de noapte P, construita in anul 1948, cu Suprafata Avaria gradinarie: Magazin cu Scai 12mp - fara aciz



Consiliul de Cadastre si Publicitate Imobiliara Dolj
 PRODICEANU ROXANA-MARIA
 CONSILIER

38002/2019

Inspector

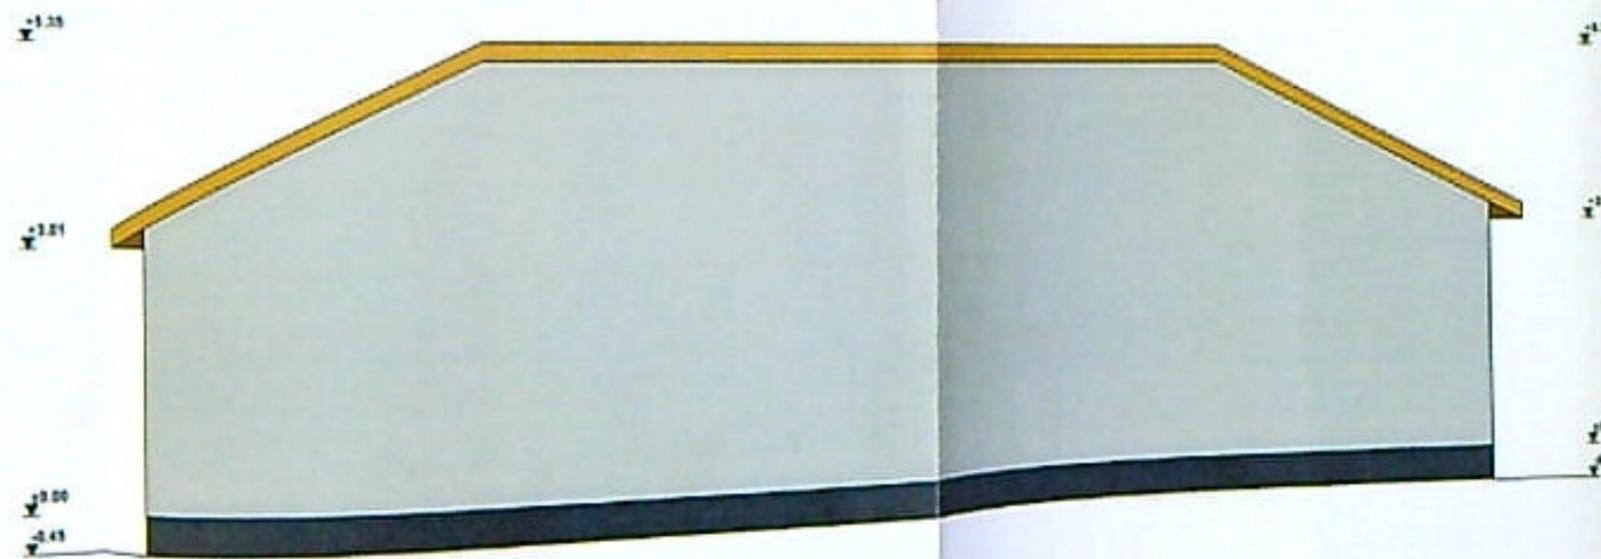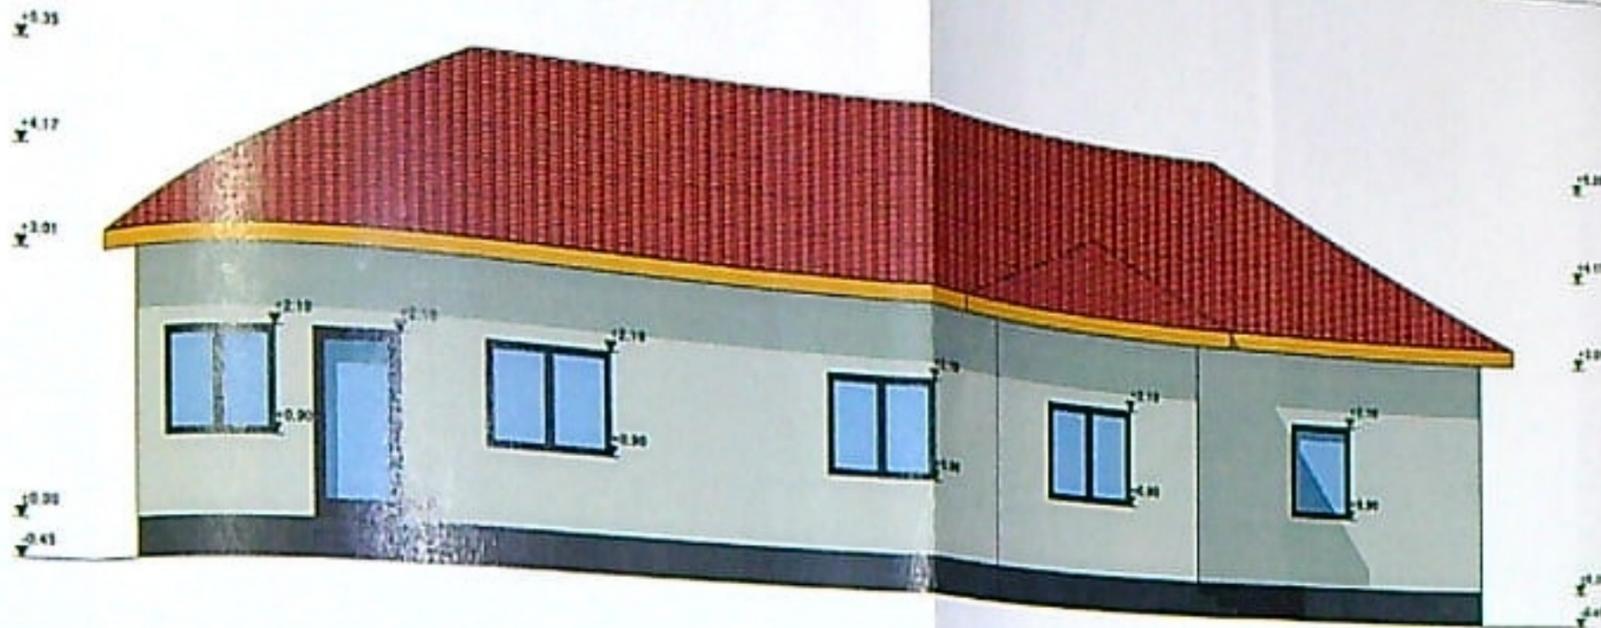

PROIECT DE PROIECTARE
 PRIVARA FUNCIUNAR CRADO
 VIZAT SI REVERSI
 ANEXA LA SCHEMA DE CONSTRUC
 Nr. 68 din 2022
 ARHITECT MIHAI

PROIECT DE PROIECTARE
 CIVIL
 0482
 LIVIU
 SBURLAN

LEGENDA FINISAJE:

- INVELITOARE DIN TABLA PE SARPANTADIN LEMN
- TENCUALA DECORATIVA
- TAMPLARIE DIN LEMN CU GEAM SIMPLU
- TENCUALA DE SOCLU

VERIFICATOR/ EXPERT	NUME	SEMNAURA	CERINTA	REFERAT / EXPERTIZA NR. / DATA
P.F.A. BARBU GABRIEL-MIHAI Tel: 0734.180.830		A	* Proiectare beton, metal, lemn * Dirigent de santier * Consultanta tehnica constructii	Beneficiar: DAVID CRISTIAN LIVIU SI DAVID DIORINA CAMELIA Proiect nr. 8870221
		L. Arh. Shurdan Liviu		Obiect: DESFINTARE CONSTRUCTIE CI - LUCRARI EXECUTATE FARA AUTORIZATIE DE DESFINTARE str. Ana Ipatescu, nr. 87, mun. Craiova Jud. Dolj FATA PRINCIPALA SI FATADA SECUNDARA A.05
			SCALA: 1:100	Faza D.T.A.D.

000127

