


IMOBIL INREGISTRAT IN PLANUL CADASTRAL FARA LOCALIZARE CERTA DATORITA LIPSEI PLANULUI PARCELAR LOT2
SCARA 1:500
INTRAVILAN

Nr. cadastral	Suprafata masurata (mp)	Adresa imobilului
250771	500 mp	Mun Craiova, Str Gradinari, nr. 100 P, jud Dolj (fost Loc Simnicu de Jos, T 125, P 29, 31, 29/1, 30, lot 1)

Nr. Carte Funciara	Unitate Administrativ Teritoriala(UAT)
	CRAIOVA

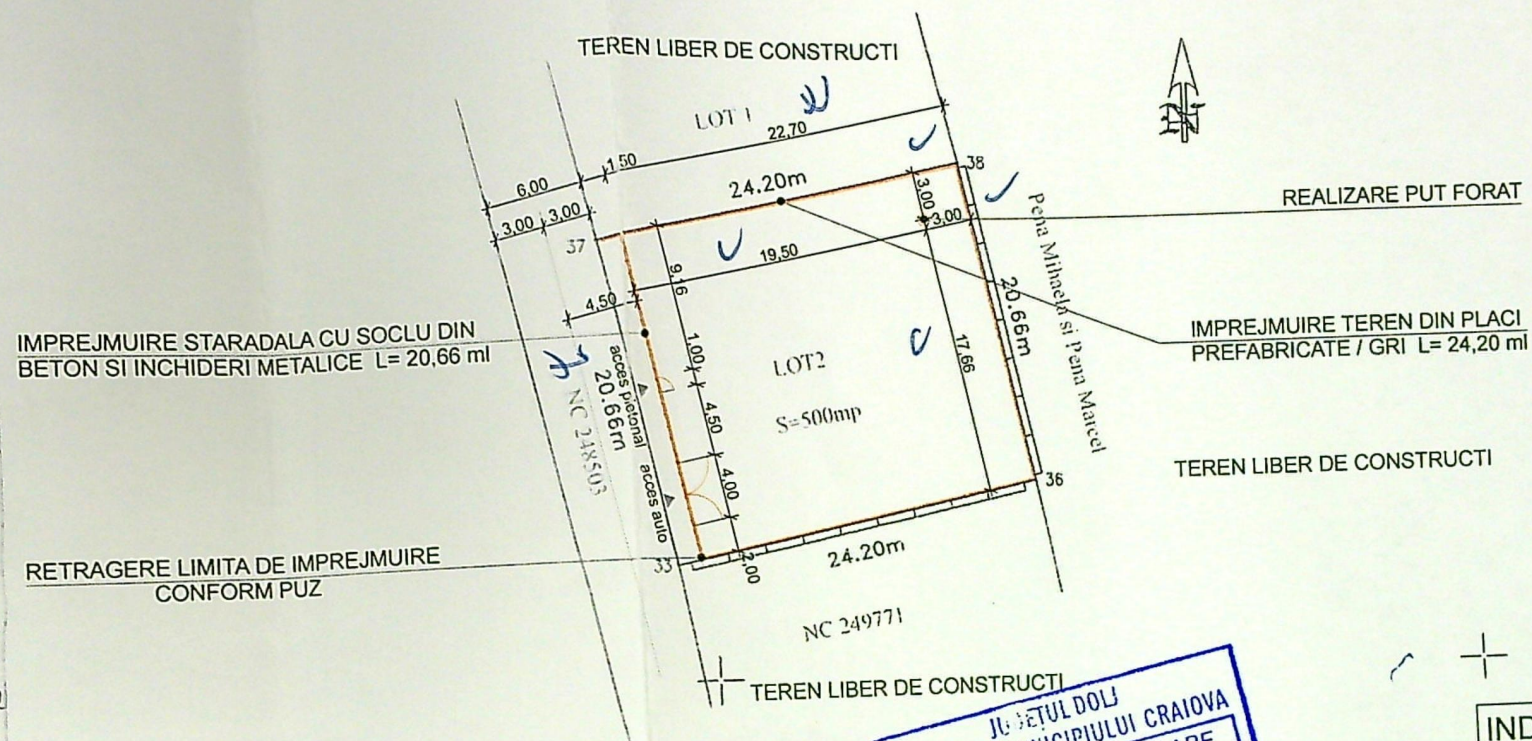

JUDETUL DOLJ
PRIMĂRIA MUNICIPIULUI CRAIOVA
VIZAT ȘI RE NESCIMBARE
NR. 4
Anexa la autorizația de construire
Nr. 1239 din 20.08.2022
Arhitect șef,
C. D. D.

INDICI URBANISTICI
Steren= 500, m²
Sc=0,00 m²
Sc=0,00 m²
POT=0,00%
CUT=0,00

A. Date referitoare la teren			
Nr. parcela	Categoria de folosinta	Suprafata (mp)	Mentiiuni
	A	500	Teren intravilan partial imprejmuit
Total		500	
B. Date referitoare la constructii			
Cod	Destinatie	Suprafata construita la sol(mp)	Mentiiuni
Total			


Suprafata totala masurata = 500mp

43515/2022

ORDINUL ARHITECTILOR DIN ROMANIA		318700
02576		
Sorin DUMITRASCU		Clasa de importanta IV Categoria de importanta "D"
Conducator arhitect cu drept de semnatura		

Execu	VERIFICATOR / EXPERT	NUME	SEMNAȚ.	CERINȚA	REFERAT/EXPERTIZA NO./DATA
Autore					
seria RC					
Confirm e					
corectitudinea					

DULGHERU ALIN - COSMIN	PR. NR. / 2023
IMPREGMUIRE TEREN SI PUT FORAT Mun. Craiova, str. Gradinari, nr. 100P, jud. DOLJ	FAZA D.T.A.C.
PLAN DE SITUATIE	Plansa nr.

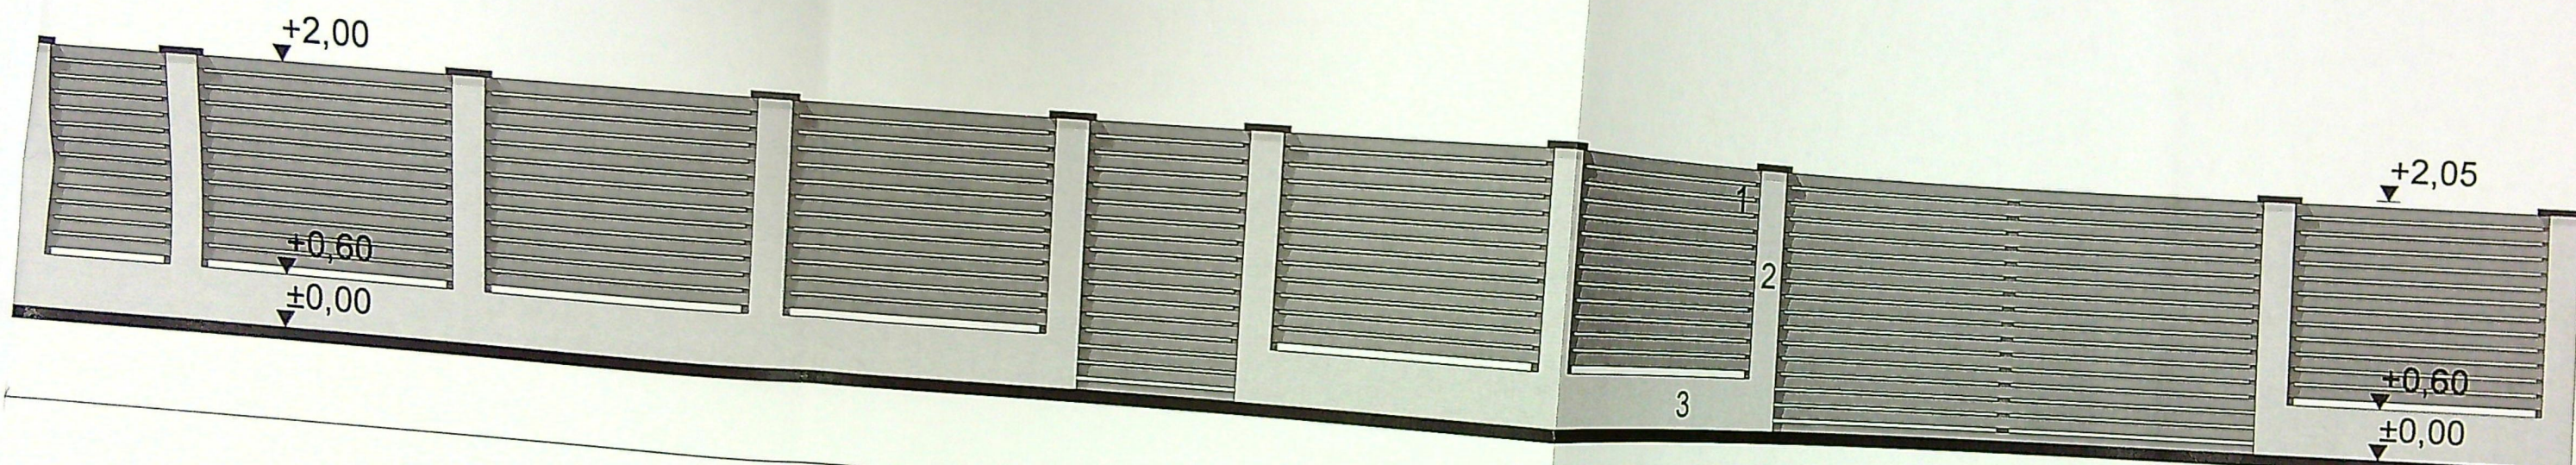

FATADA STRADALA IMPREJMUIRE

20,66

SCARA 1:100

JUDETUL DOLJ
PRIMĂRIA MUNICIPIULUI CRAIOVA
VIZAT SPRE NESCHIMBARE
NR. 4
Anexa la autorizația de construire
Nr. 1239 din 2023
Arhitect șef,

ORDINUL ARHITECTILOR
DIN ROMANIA
02576
Sorin
DUMITRASCU
Conducător arhitect cu drept de semnătură

- 1-Sipci metalice vopsite in camp electrostatic culoare gri
- 2- Stalpi beton cu tencuiala tectorativa alba
- 3- Soclu beton cu tencuiala decorativa de soclu gri

FERAT/EXPERTIZA NO./DATA

DULGHERU ALIN - COSMIN

PR. NR.
41 / 2023

IMPREJMUIRE TEREN SI PUT FORAT
Mun. Craiova, str. Gradinari, nr. 100P, jud. DOLJ

FAZA
D.T.A.C.

FATADA STRADALA

Plansa nr.