

DENUMIRE PROIECT:

SUPRAETAJARE CONSTRUCȚIE CORP C1 DE LA P+M+1E LA P+M+2E CU LOCUINȚĂ INDIVIDUALĂ - MODIFICARE DE TEMĂ ÎN TIMPUL EXECUȚIEI CONFORM ART. 66 DIN ORD. 839/2009 -


Adresa: JUD. DOLJ, MUN. CRAIOVA, STR. BRAZDA LUI NOVAC, NR. 34

BENEFICIAR:

BURILEANU HORIA ALIN

Adresa: JUD. DOLJ, MUN. CRAIOVA, STR. AMILCAR SANDULESCU, NR. 2, BL. A12, SC. 1, ET. 2, AP. 8

PROIECTANT GENERAL:

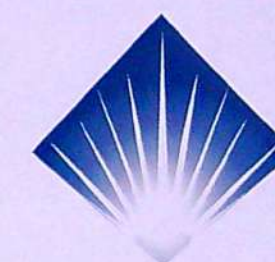

LUX LUMO
ARCHITECTURE

LUX LUMO ARCHITECTURE S.R.L.

C.U.I.: 41120993

NR. DE ORDINE ÎN REGISTRUL

COMERȚULUI: J16/1497/15.05.2019

A.: ROMÂNIA, JUD. DOLJ, MUN. CRAIOVA, STRADA ȘTEFAN CEL MARE, NR. 93, CAM. 3, ETAJ 3

T.: +4 0752 188 540

E.: alex@luxlumo.design

W.: www.luxlumo.design

COORDONATOR PROIECT:
arh. Alexandru Stăncescu

SEF PROIECT:
arh. Alexandru Stăncescu

PROIECTAT:
arh. Alexandru Stăncescu

DESENAT:
arh. Alexandru Stăncescu

VERIFICATOR:

PLAN ETAJ 2 PROPUS


Proiect nr:
25/2020


Scara:
1:100

Plansa nr.
A.01

Faza:
D.T.A.C./P.T.

Data:
OCT. 2020

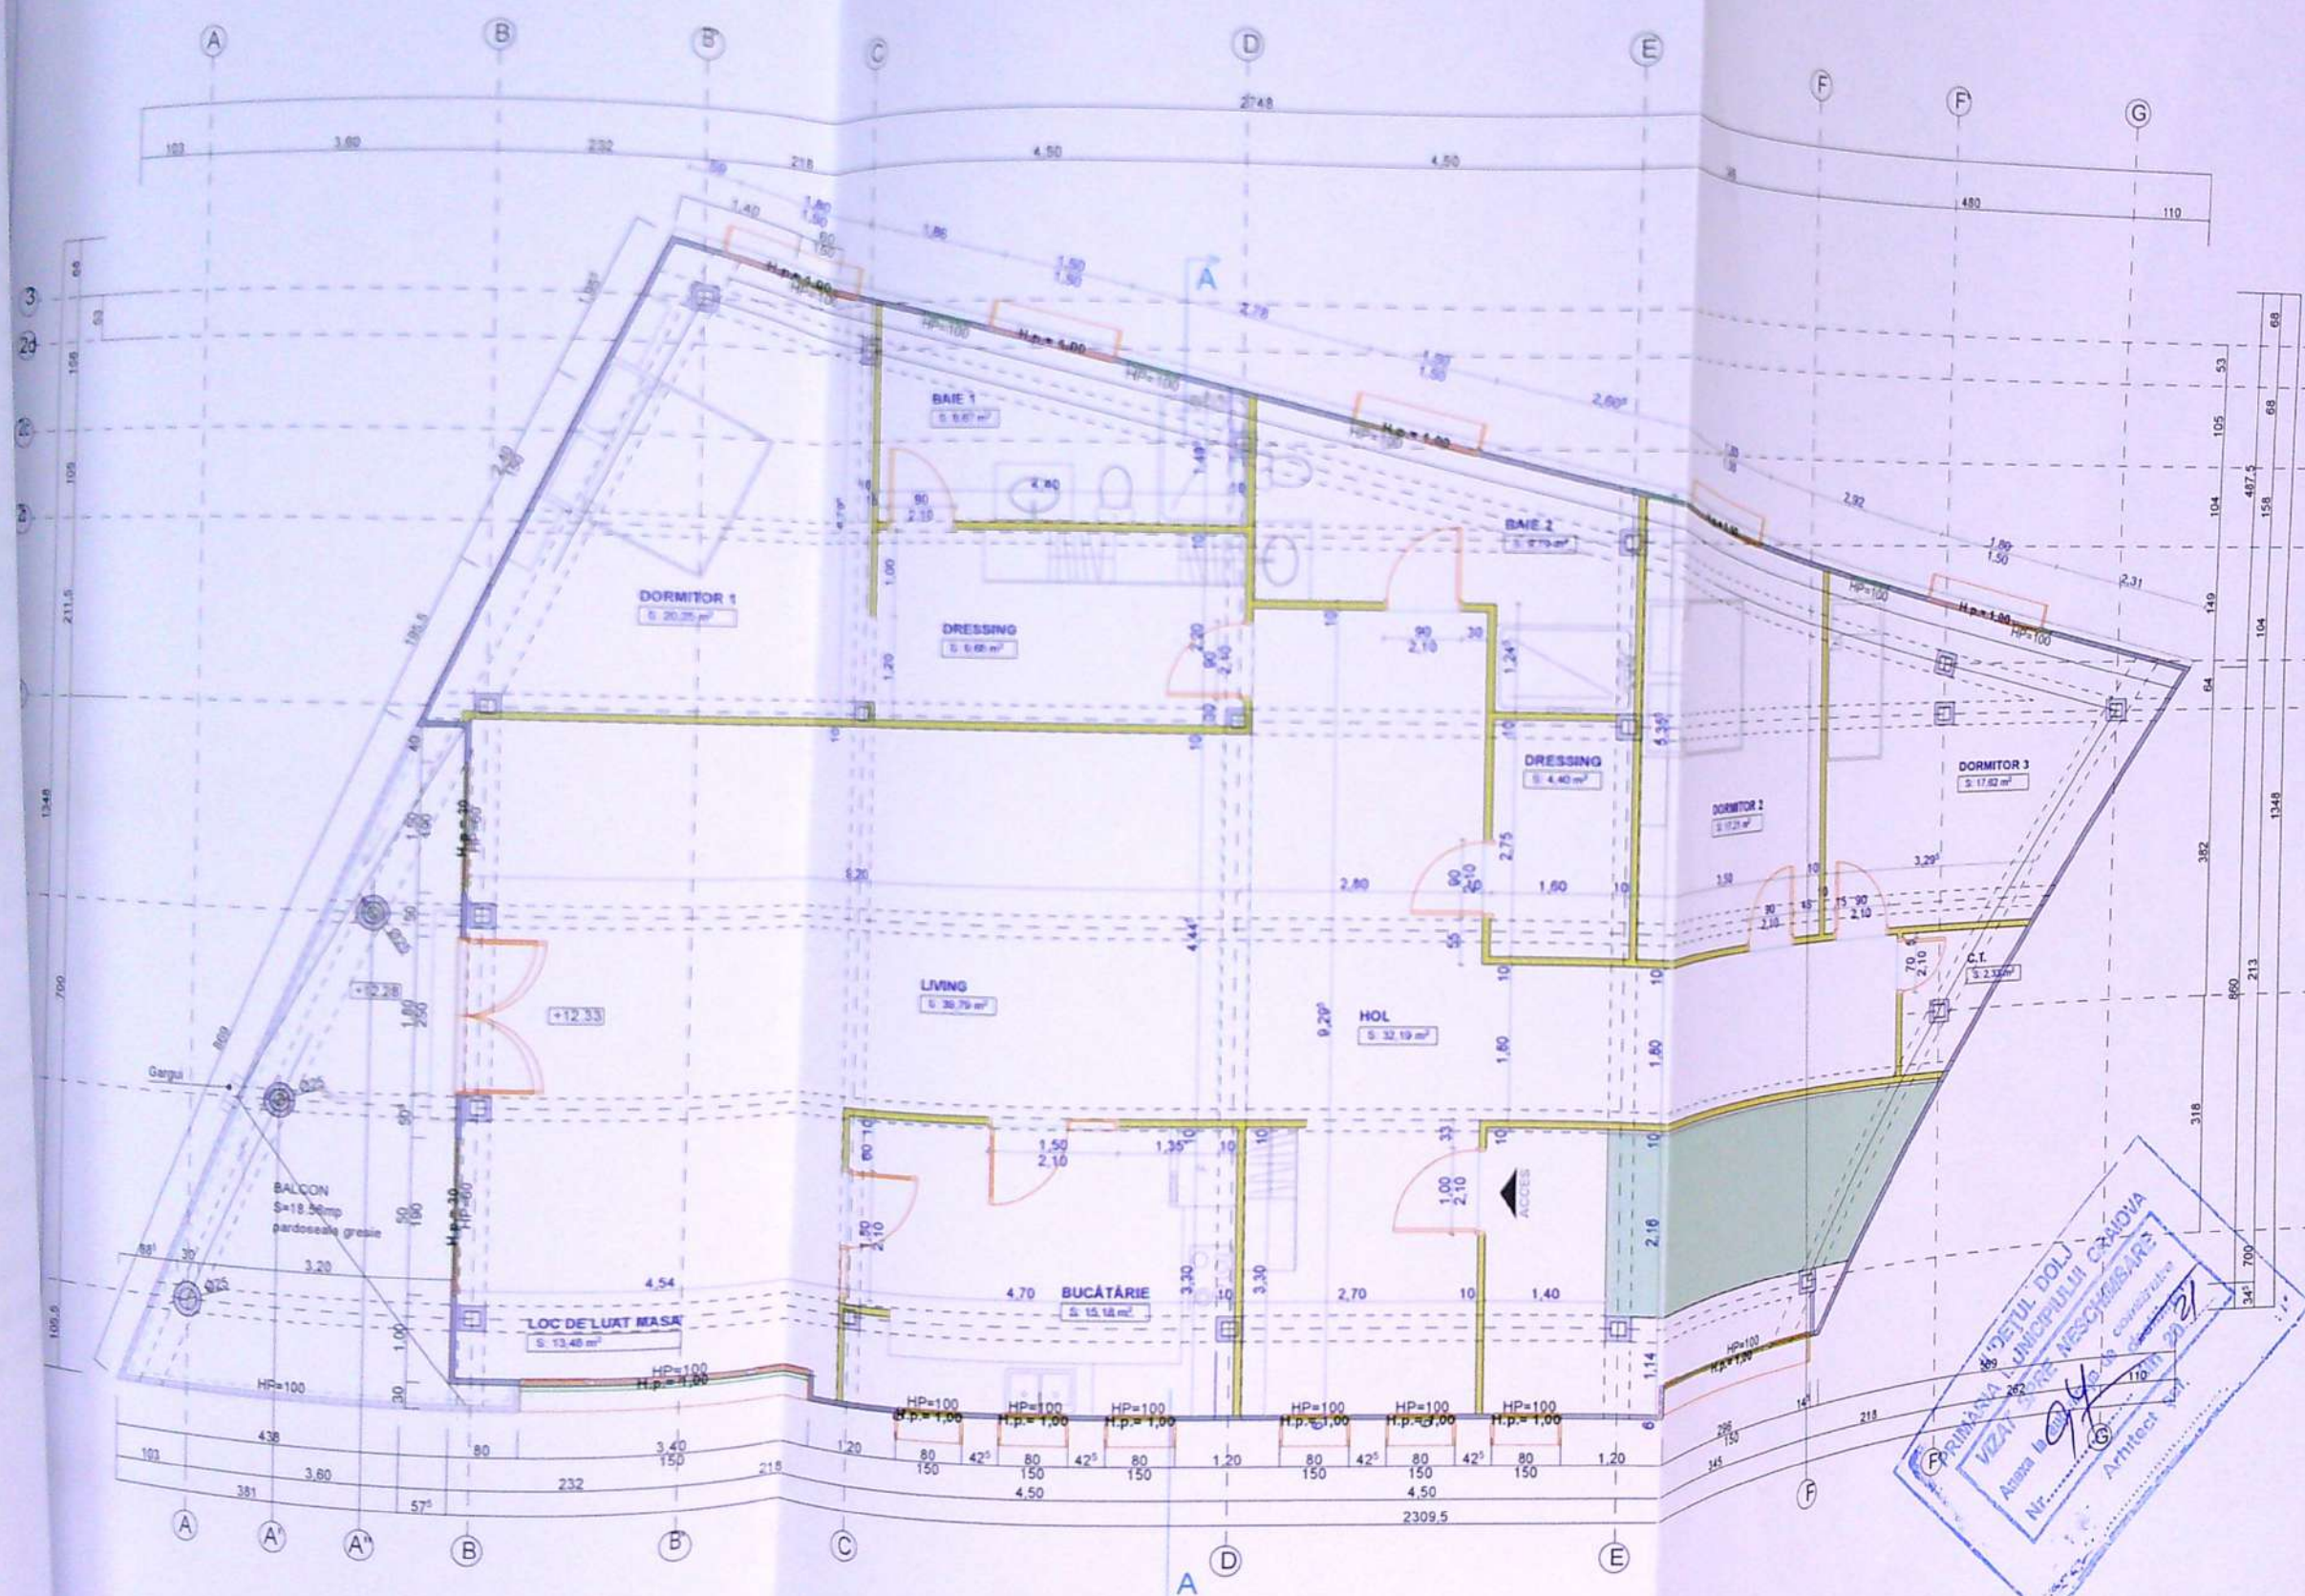

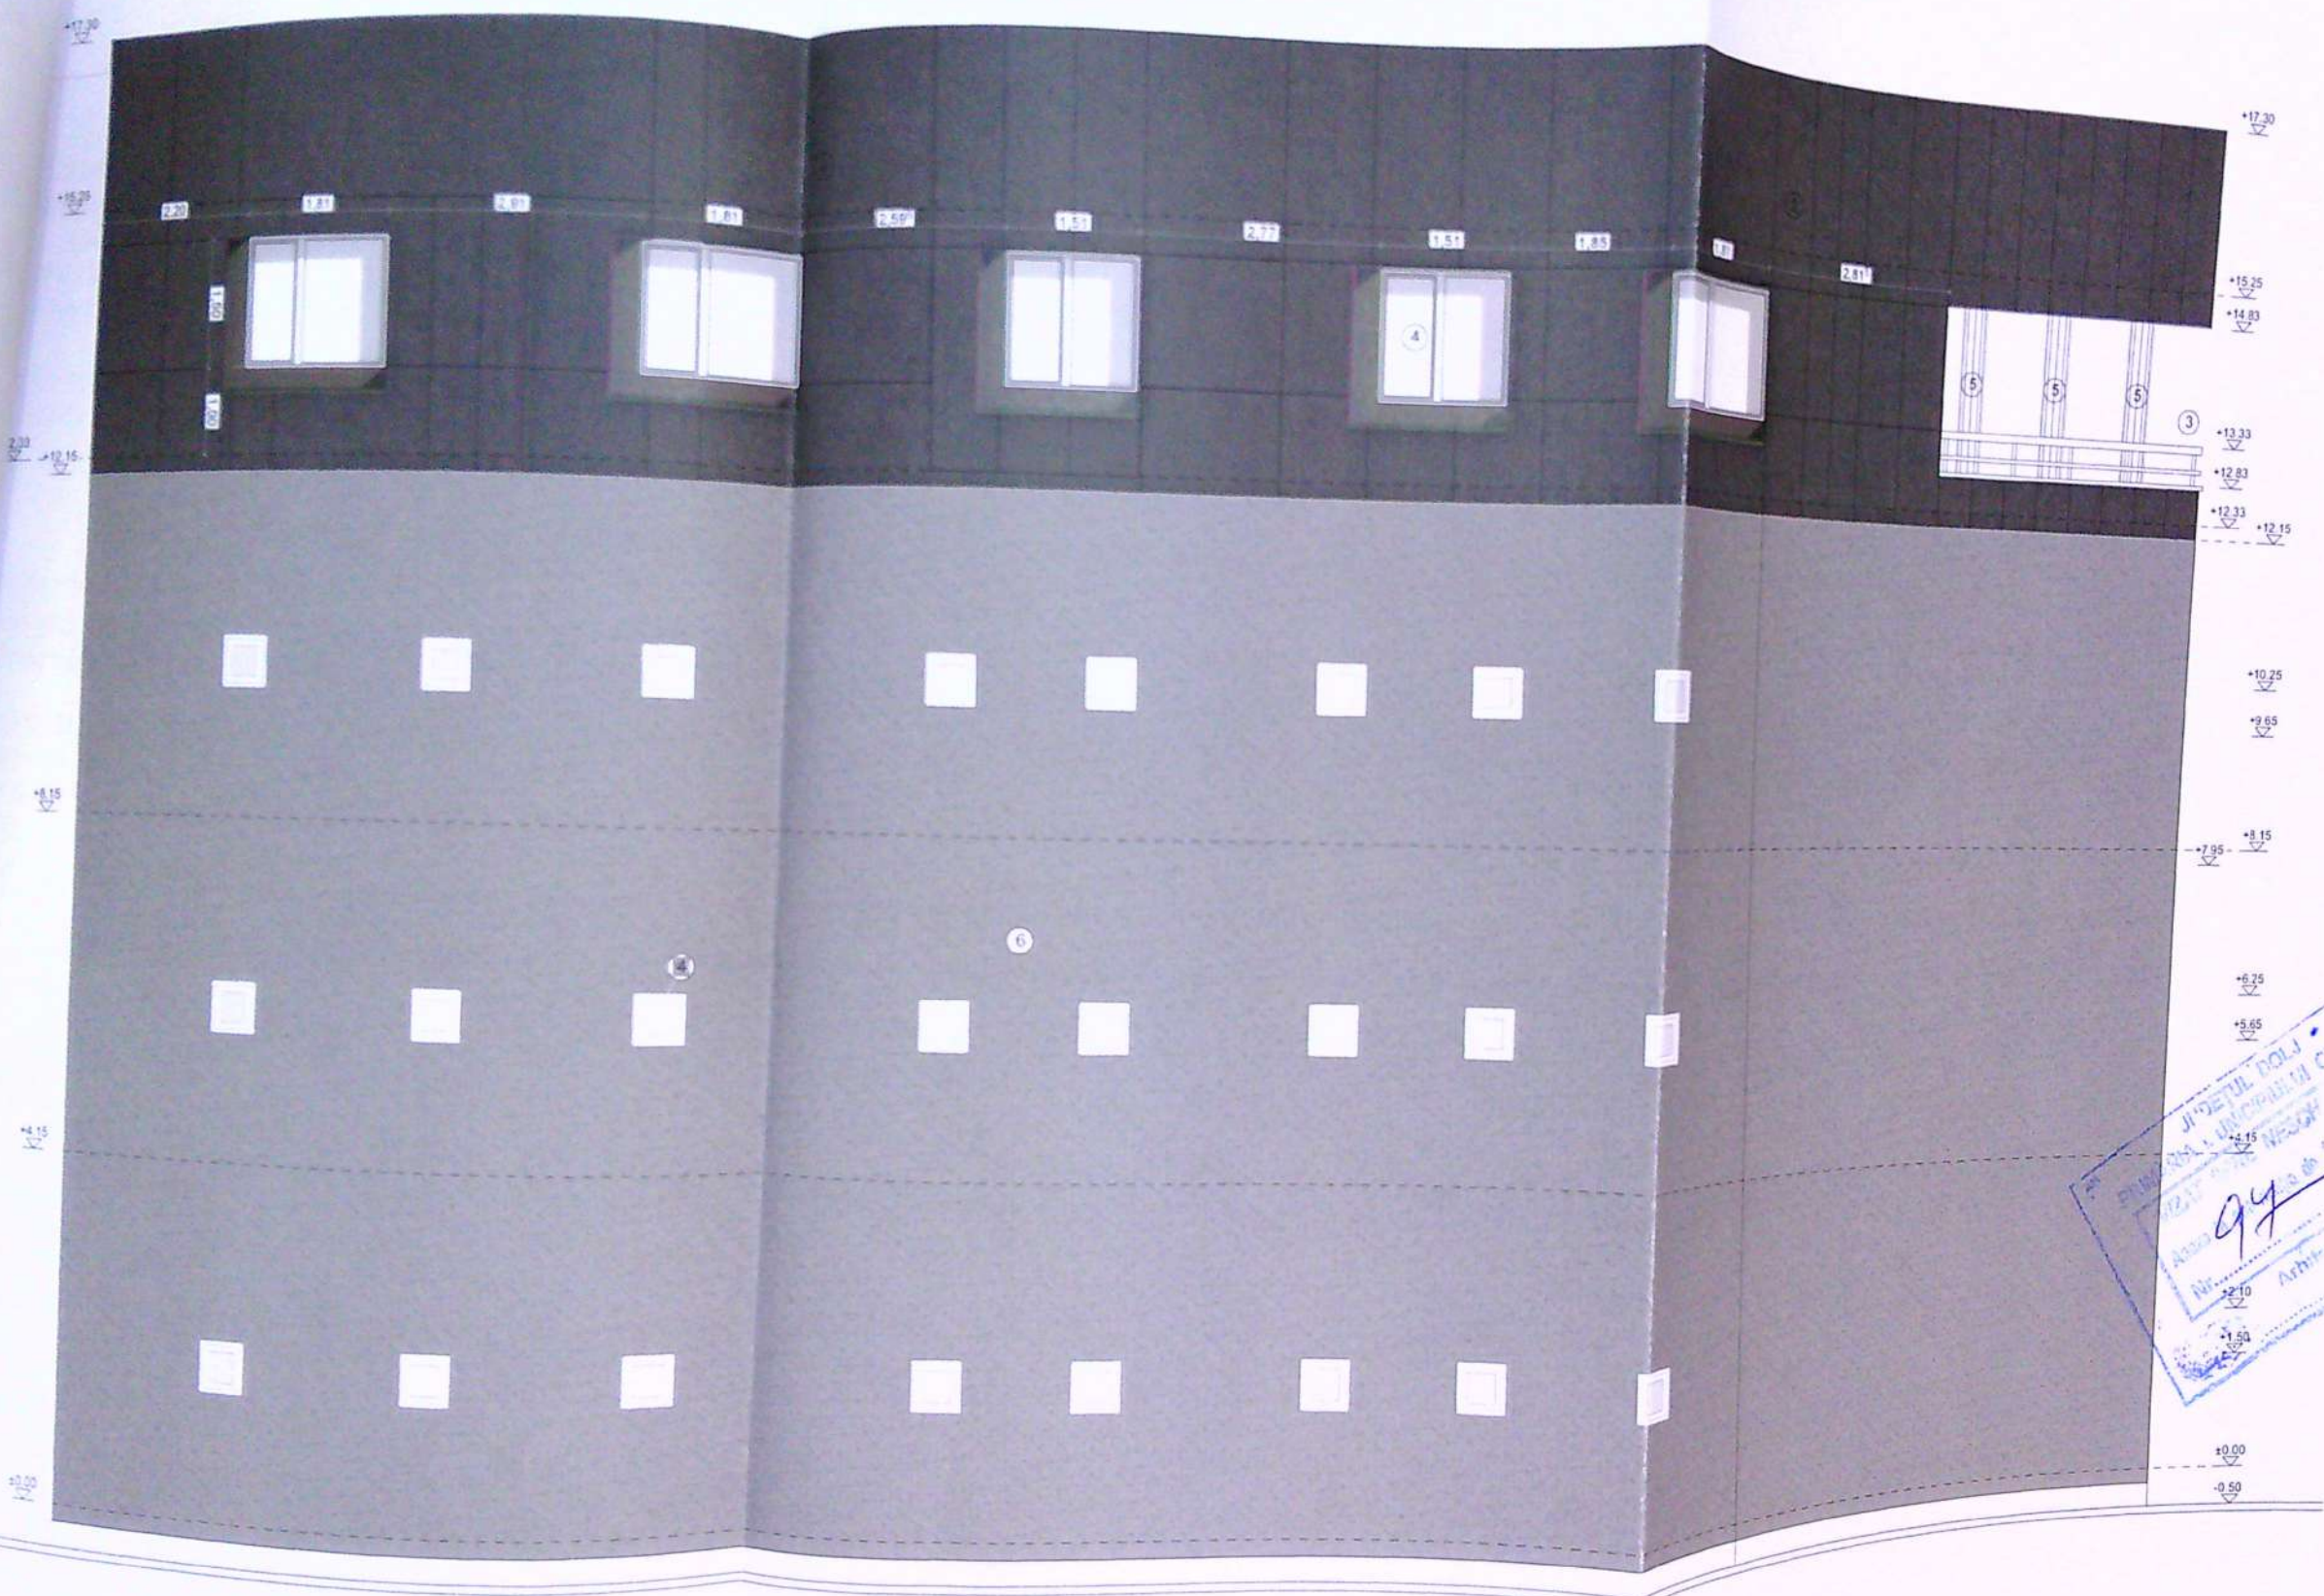

- FINISAJE EXTERIOARE**
- ① ALUCOBOND CULOARE GRI
 - ② ISOPAN CULOARE ALBASTRU-GRI SATINAT
 - ③ BALUSTRADA INOX
 - ④ TAMPLARIE DIN PROFILE PVC CULOARE ALB
 - ⑤ STALPI PLACATI CU TABLA GROASA CULOARE ALB
 - ⑥ TENCUIALA DECORATIVA CULOARE ALBASTRU DESCHIS

FATADA DE NORD - VEST

DENUMIRE PROIECT:

SUPRAETAJARE CONSTRUCȚIE CORP C1 DE LA P+M+1E LA P+M+2E CU LOCUINȚĂ INDIVIDUALĂ - MODIFICARE DE TEMĂ ÎN TIMPUL EXECUȚIEI CONFORM ART. 66 DIN ORD. 839/2009 -

Adresa: JUD. DOLJ, MUN. CRAIOVA, STR. BRAZDA LUI NOVAC, NR. 34

BENEFICIAR:

BURILEANU HORIA ALIN

Adresa: JUD. DOLJ, MUN. CRAIOVA, STR. AMILCAR SANDULESCU, NR. 2, BL. A12, SC. 1, ET. 2, AP. 8

PROIECTANT GENERAL:



LUX LUMO ARCHITECTURE S.R.L.

C.I.: 41120993
 NR. DE ORDINE ÎN REGISTRUL COMERTULUI: J16/1497/15.05.2019
 A.: ROMÂNIA, JUD. DOLJ, MUN. CRAIOVA, STRADA STEFAN CEL MARE, NR. 93, CAM. 3, ETAJ 3
 T.: +4 0752 188 540
 E.: alex@luxlumo.design
 W.: www.luxlumo.design

COORDONATOR PROIECT:
 arh. Alexandru Stăncescu

SEF PROIECT:
 arh. Alexandru Stăncescu

PROIECTAT:
 arh. Alexandru Stăncescu

DESENAT:
 arh. Alexandru Stăncescu

VERIFICATOR:

FAȚADA NORD-VEST

Faza:
D.T.A.C./P.T.

Data:
OCT. 2020

Proiect nr:
25/2020

Scara:
1:100

Plansa nr:
A.03 16

Proiectul este recunoscut ca fiind în proprietatea Lux Lumo Architecture S.R.L. - Prezentul proiect poate fi folosit doar pentru acest proiect - Orice reproducere, schimbare sau altă utilizare a proiectului este interzisă fără acordul Lux Lumo Architecture S.R.L.