


Parcela (2)

Nr. Pct.	Coordonate pct. de capetă		Suprafata teren D(0,+1)
	X [m]	Y [m]	
164	311351.047	406894.541	33.625
217	311369.830	406912.700	40.619
218	311402.630	406847.660	16.911
219	311416.260	406857.670	31.104
220	311441.330	406878.000	17.388
311	311455.260	406888.469	39.641
221	311487.020	406810.220	209.225
363	311503.093	406822.164	2.552
365	311499.080	406827.343	5.993
366	311484.366	406823.643	26.566
367	311478.002	406844.571	105.112
360	311390.376	406866.807	45.131
368	311352.943	406866.807	9.899

S(2)=5689.60mp P=398.54m

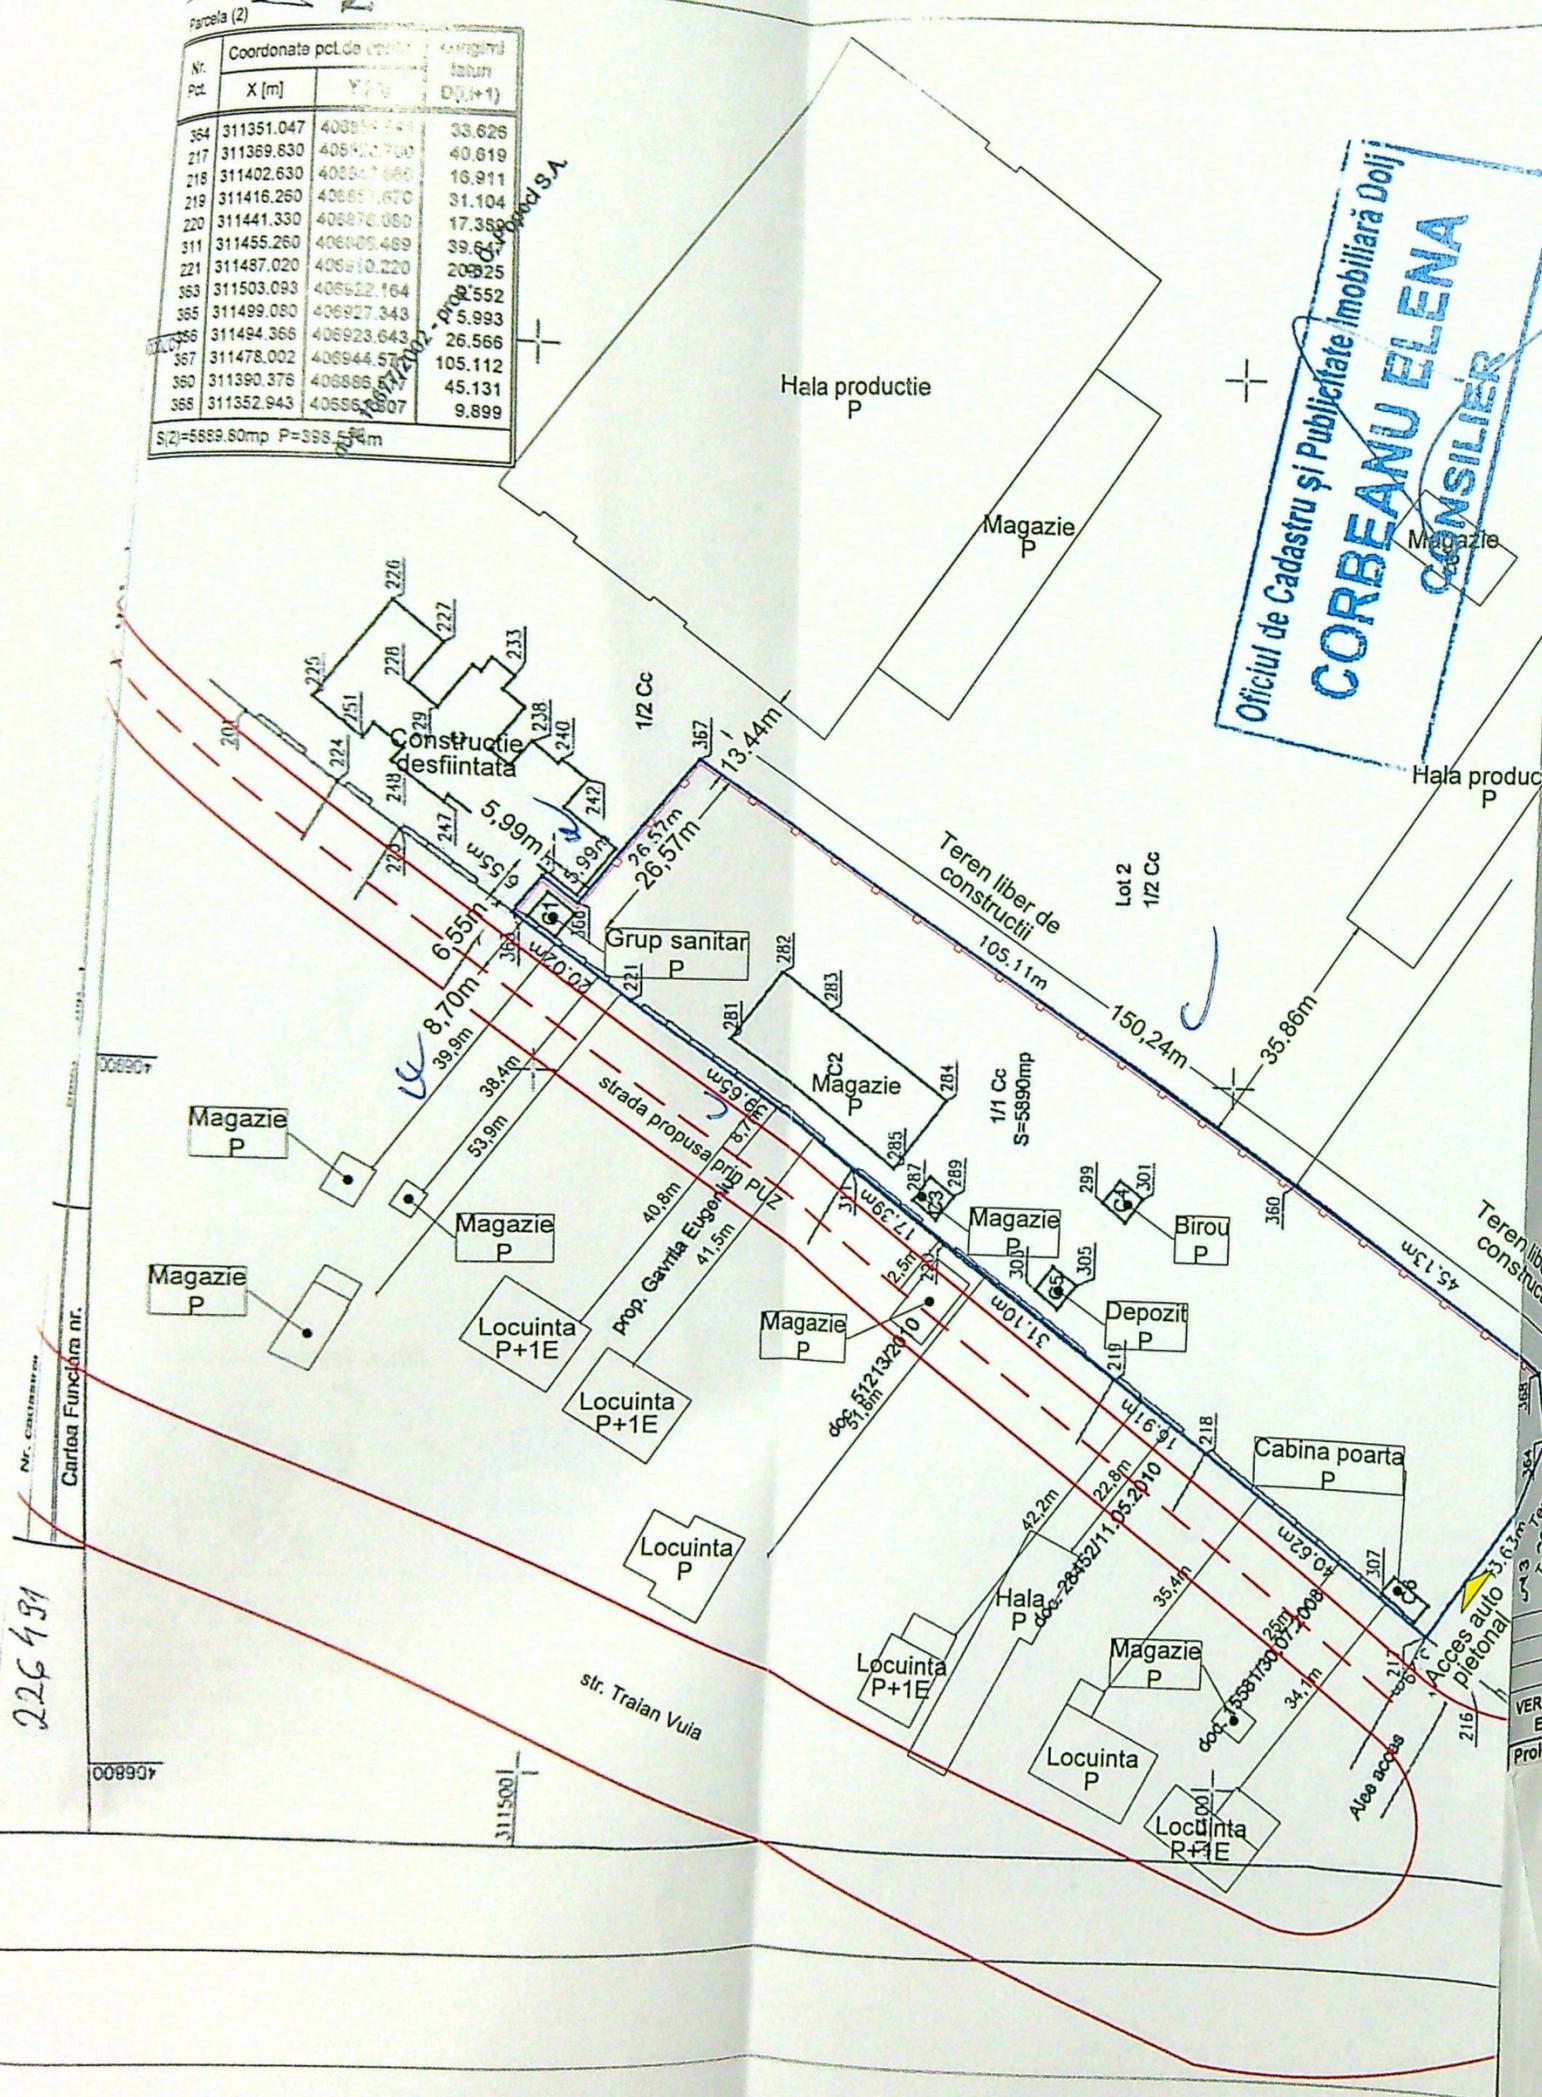

Oficiul de Cadastru și Publicitate Imobiliară Dolj
CORBEANU ELENA
 CONSILIER

NR. INREGISTRARE 1217
 ZIUA LUNA ANUL
 COPIE CONFORMA CU
 EXEMPLARUL DIN ARHIVA BCPI

A. Date referitoare la teren

Nr. parcelă	Categoria de folosinta	Suprafata (mp)	Imprejmuit	gari beton si inalta constructie
1/1	Ca	5890		
Total		5890		

B. Date referitoare la constructii

Cod constr.	Desti nelie	Suprafata constructi	la sol (mp)	Mentiri
C1	CA	20		Grup sanitar, (foat C5), B. constr. deaf. = 20 mp.
C2	CA	369		Magazie Metalica, (foat C6), B. constr. deaf. = 3
C3	CIE	19		Magazie, (foat C7), B. constr. deaf. = 19 mp.
C4	CAS	18		Birou, din caramida, (foat C10), B. constr. deaf.
C5	CIE	18		Depozit, (foat C11), B. constr. deaf. = 18 mp.
C6	CA	19		Cabina poarta, (foat C12), B. constr. deaf. = 19
Total		403		

BILANT TERITORIAL EXISTENT:
 S teren = 5890,00 mp
 Sc = 463,00 mp
 Sd = 463,00 mp
 P.O.T. = 7,86 %
 C.U.T. = 0,07

BILANT TERITORIAL PROPOS:
 S teren = 5890,00 mp
 Sc = 463,00 mp
 Sd = 463,00 mp
 P.O.T. = 7,86 %
 C.U.T. = 0,07

LEGENDA:
 — Contur proprietate
 — Imprejmuire propusa
 L = 189,35m
 — Strada propusa prin PUZ
 — Clasa de importanta - IV
 Categoria D - importanta redusa

JUDETUL DOLJ
 PRIMĂRIA MUNICIPIULUI CRAIOVA
 VIZAT SPRE NESCHIMBARE
 NR 4
 Anexa la autorizatia de constructii
 Nr. 1354
 Arhitect

SOCIETATEA COMERCIALA
ABUILD SRL

CERTIFICAT
 IN
 AUTORIZARE
 SAU MODIFICARE
 AUTORIZARE
 ING. IOSIF ADRIAN-ILIE

VERIFICATOR/ EXPERT	NUME	SEMNATURA	CERINTA	REFERAT / EXPERTIZA NR. / DATA
Proiectant	ABUILD			Beneficiar

lect nr.: 1/2023
 a:
 T.A.C.
 nsa nr.: A01