

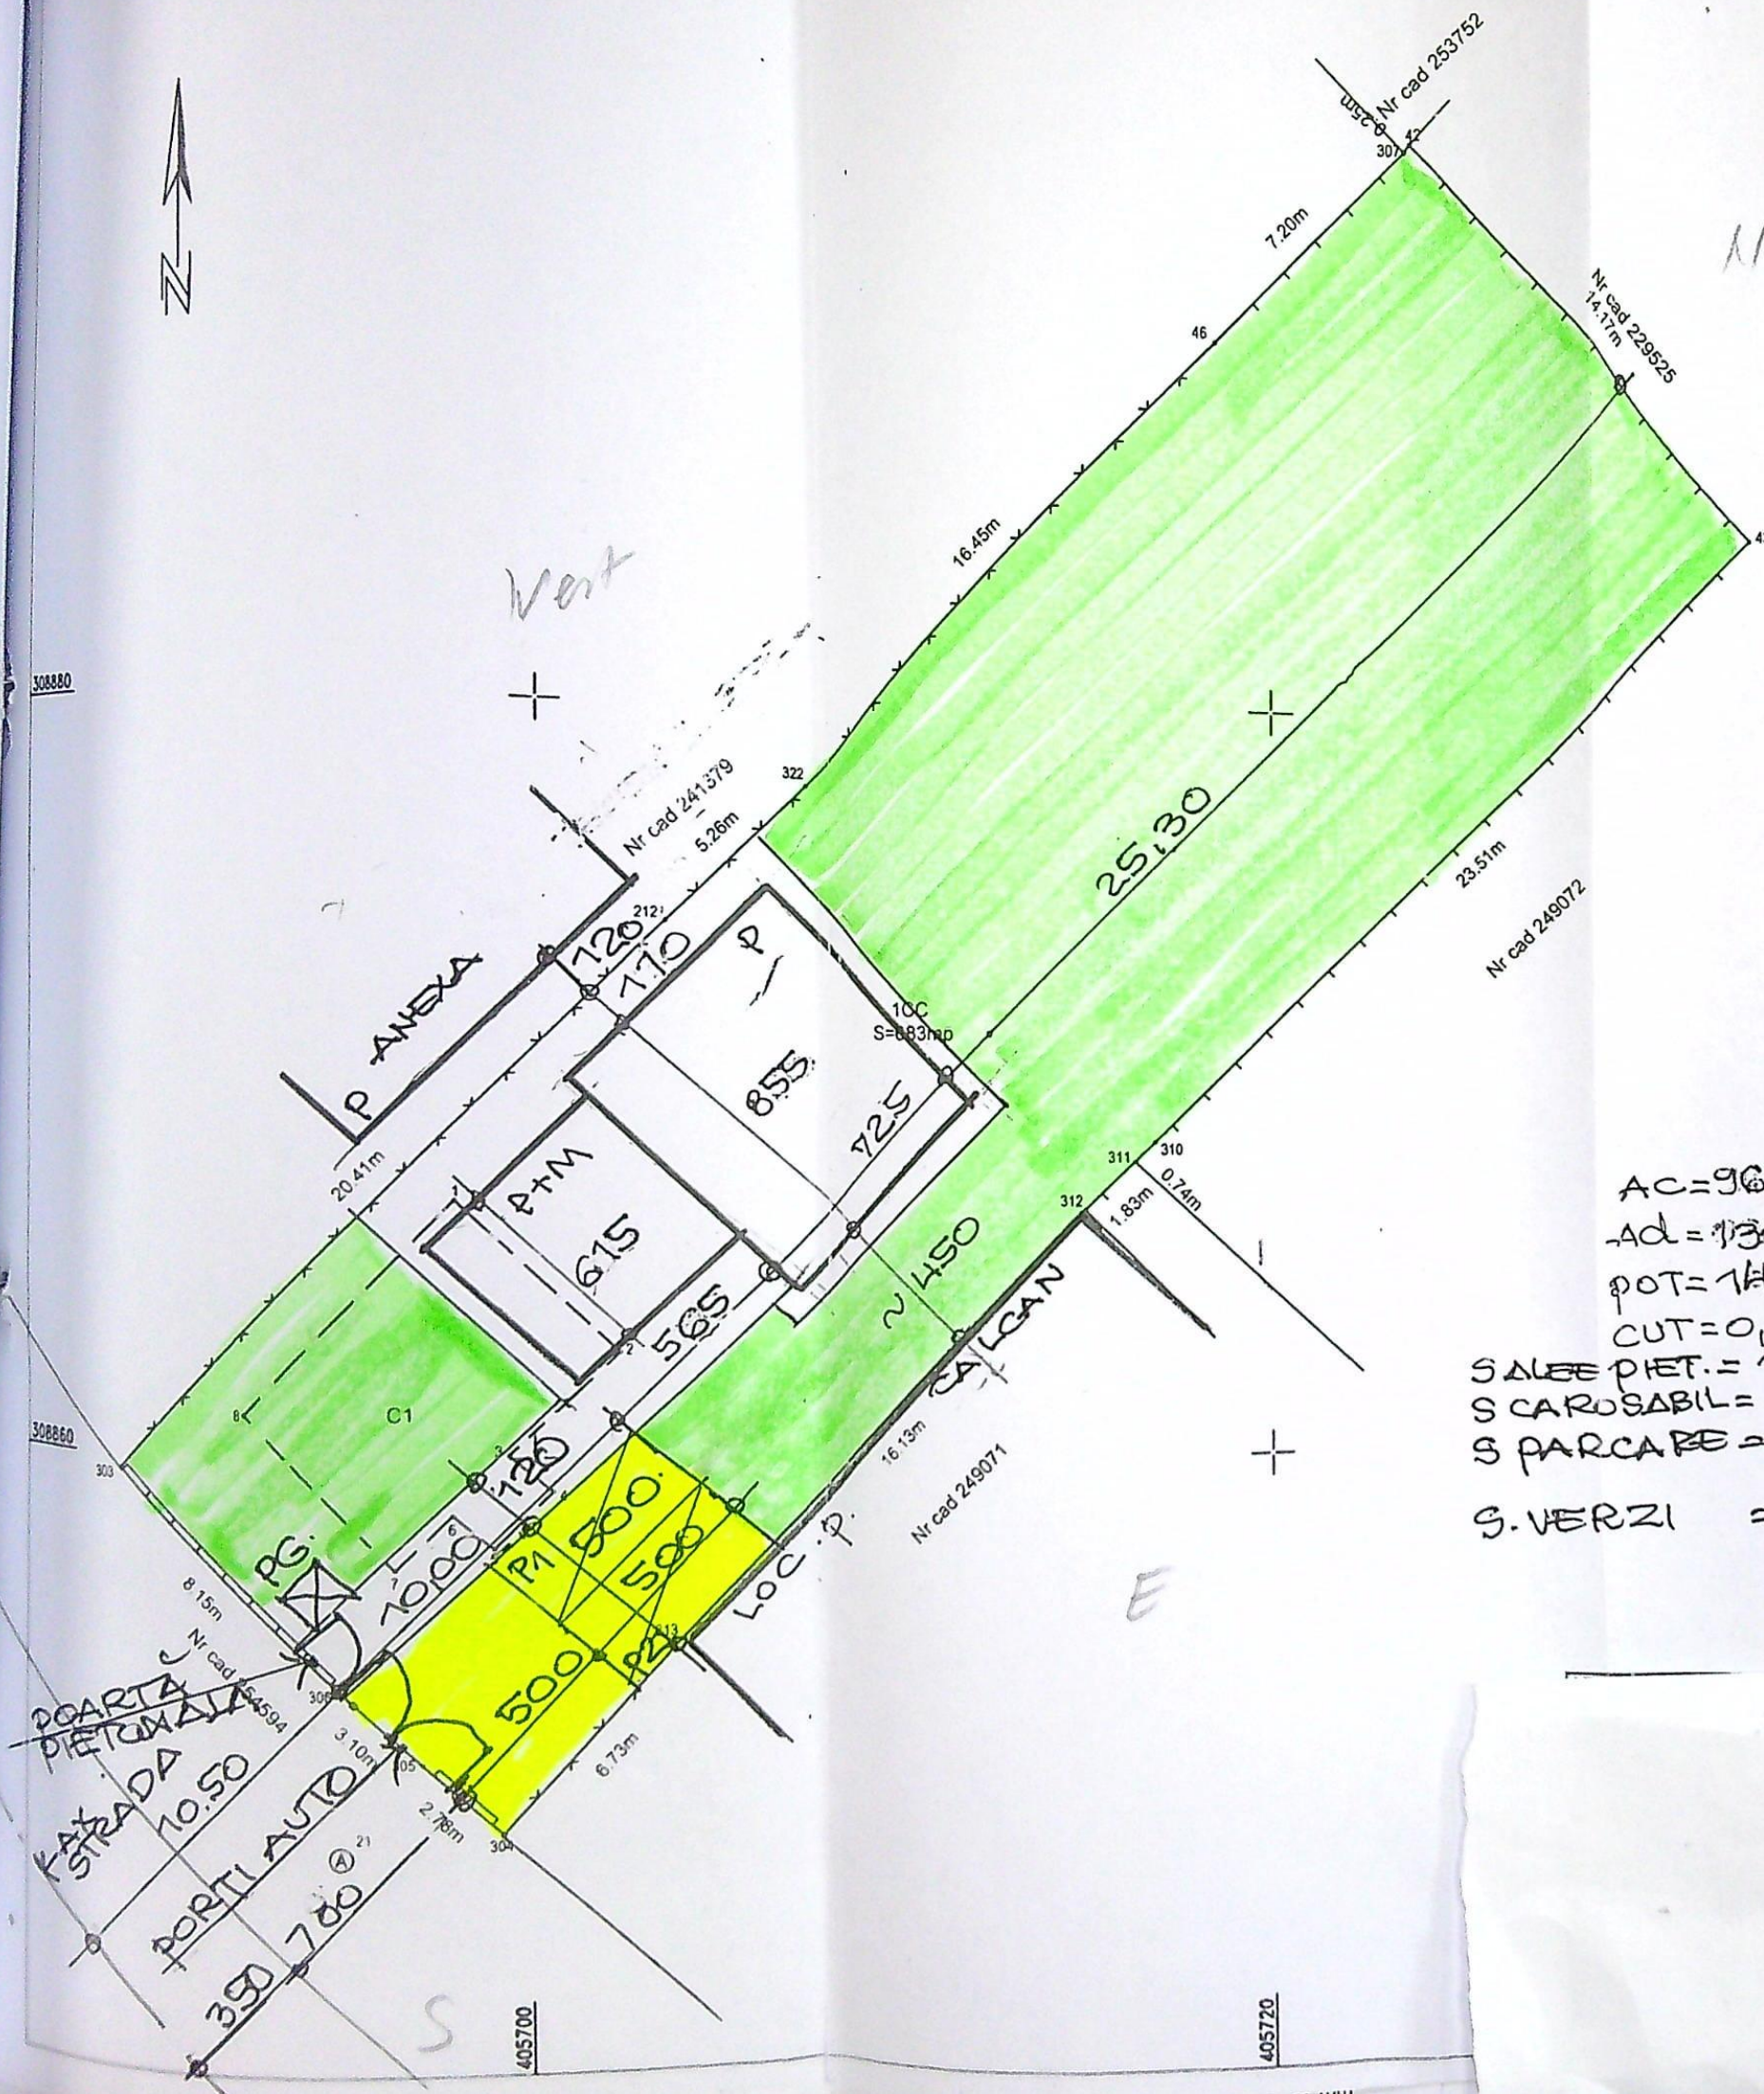


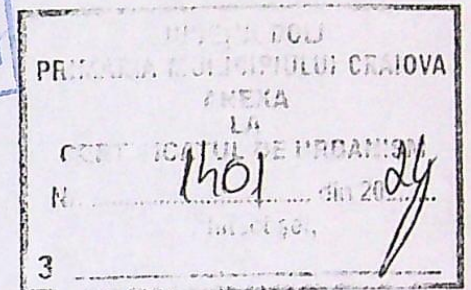

$AC = 96,73 \text{ mp}$
 $Ad = 131,79 \text{ mp}$
 $POT = 14,2\%$
 $CUT = 0,19$
 $S \text{ ALBE PIET.} = 18,60 \text{ mp}$
 $S \text{ CAROSABIL} = 25,00 \text{ mp}$
 $S \text{ PARCARE} = 25,00 \text{ mp}$
 (2 LOC)
 $S \text{ VERZI} = 350,00 \text{ mp}$

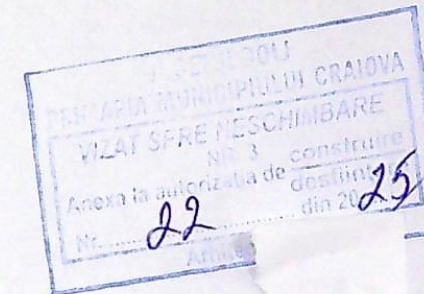

308880

Plan de amplasament si delimitare a imobilului
(Intravilan)
Scara 1:200

Nr. cadastral	Suprafata masurata	Adresa imobilului
256550	683mp	str. Prelungirea Bechetului, nr. 23 (fost nr 19, fost nr 21; T4 P102)
Cartea Funciara nr.		UAT Craiova, Jud. Dolj

A. Date referitoare la teren

Nr. parcela	Categorie de folosinta	Suprafata (mp)	Mentii
1	CC	683	Imobil imprejmuit: la nord intre pt. 303-42 - gard sarma si lemn; la est intre pt. 42-43 - gard lemn; la sud intre pt. 43-304 - gard lemn, zid constructie si gard sarma; la vest intre pt. 304-303 - gard beton;
Total		683	


B. Date referitoare la constructii

Cod constructii	Destinatia	Suprafata construita la sol (mp)	Mentii
C1	CL	48	C1-Locuinta - P. Sup. constr. desfasurata = 48mp, an constructie 1969
Total		48	

Suprafata totala masurata a imobilului = 683mp
Suprafata din act = 605mp


Proiectant: Ing. Toader Cosmin-Gabriel
Vala catenaria A seria RULC nr. 2008

CERINTA	REFERAT EXPERTIZA NR / DATA
CERINTA	REFERAT EXPERTIZA NR / DATA
BENEFICIAR	PROIECT
DUNA VIOLETA VIRGINIA	DS 854
SCARA	FAZA
1/200	DIAC
DATA	DIAC
IULIE 2024	DIAC
TITLU PLANSA	PLANS
PLAN DE SITUATIE	A2

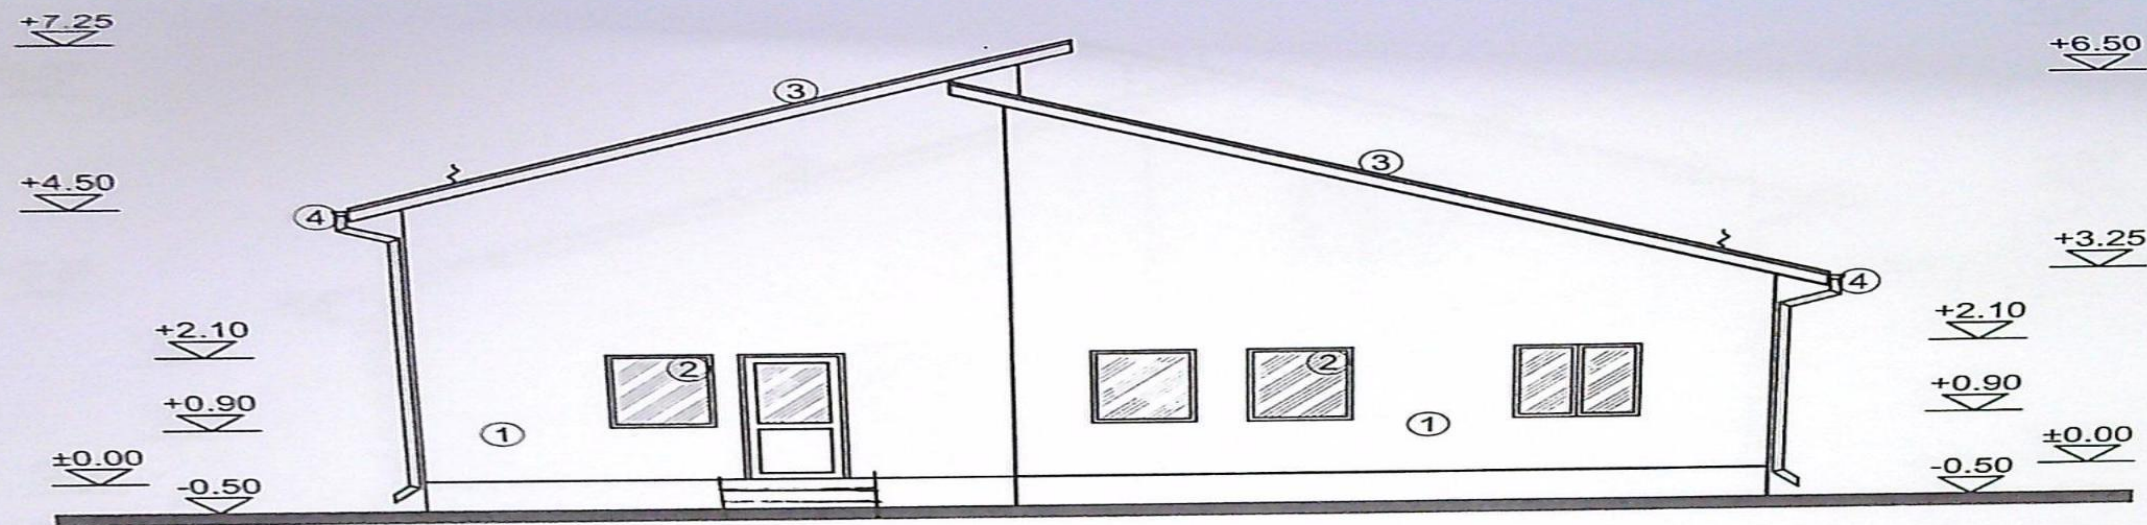


LEGENDA FINISAJE

1. TERMOSISTEM + TENCUIALĂ DECORATIVĂ
2. TÂMLĂRIE P.V.C. CU GEAM TERMOIZOLANT
3. ȚIGLĂ METALICĂ
4. JGHEABURI ȘI BURLANE DIN TABLĂ

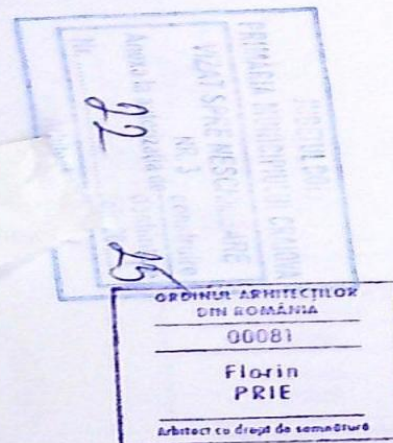


INȚA	REFERAT / EXPERTIZA NR. / DATA	
Beneficiar:	DUNA VIOLETA-VIRGINIA	
Scara:	Titlu proiect:	Proiect nr. DS
1:100	Demolare corp C1 și construire locuință individuală P-P+M jud. Dolj, Mun. Craiova, Prelungirea Bechetului, nr. 23	Faza: D.T.A.C. PTh.
Data: 0.2024	Titlu planșă:	Pl. nr. A08
	FAȚADA SUD-EST	

A4 - 210x297 mm

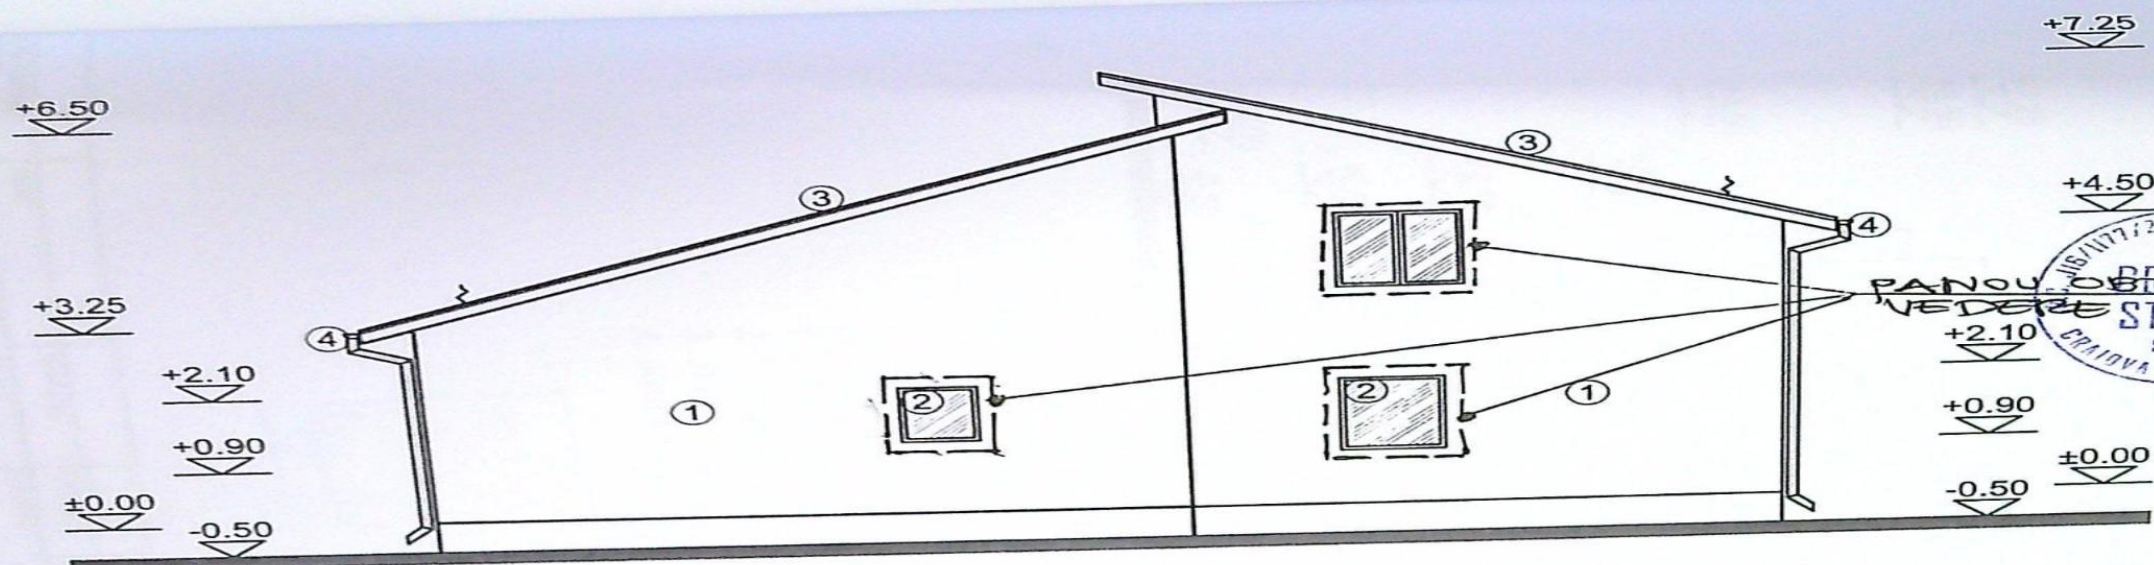


LEGENDA FINISAJE

1. TERMOSISTEM + TENCUIALĂ DECORATIVĂ
2. TÂMPLĂRIE P.V.C. CU GEAM TERMOIZOLANT
3. ȚIGLĂ METALICĂ
4. JGHEABURI ȘI BURLANE DIN TABLĂ

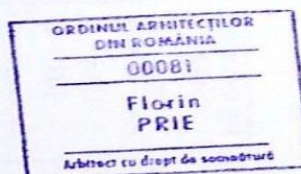


REFERAT / EXPERTIZA NR. / DATA		Proiect nr. DS
DUNA VIOLETA-VIRGINIA		Faza: D.T.A.C. PTh.
Titlu proiect : Demolare corp C1 și construire locuință individuală P-P+M jud. Dolj, Mun. Craiova, Prelungirea Bechetului, nr. 23		Pl. nr. A09
Titlu planșă : FAȚADA NORD-VEST		

A4 - 210x297 mm

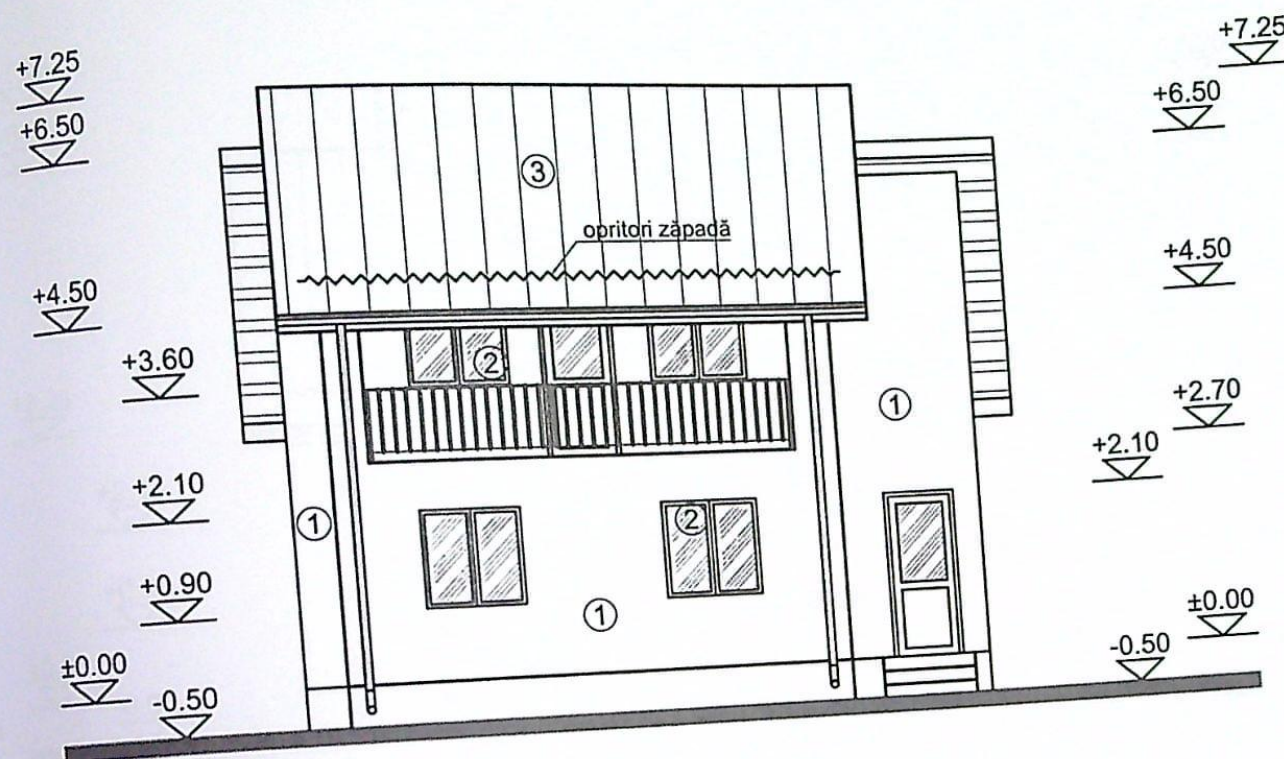

LEGENDA FINISAJE


1. TERMOSISTEM + TENCUIALĂ DECORATIVĂ
2. TÂMLĂRIE P.V.C. CU GEAM TERMOIZOLANT
3. ȚIGLĂ METALICĂ
4. JGHEABURI ȘI BURLANE DIN TABLĂ

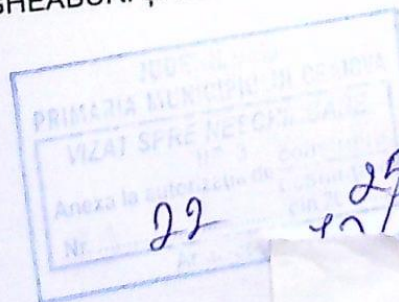

NUME	SEMNĂTURA	CERINȚĂ	REFERAT / EXPERTIZA NR. / DATA	Proiect nr. DS
SOCIETATEA COMERCIALĂ DECARH STUDIO S.R.L. REG. COM. J16/1177/2012 - C.U.I. 30479968 BD. 1 MAI, NR. 77, BLOC 26, APT. 10 CRAIOVA, JUD. DOLJ		Beneficiar:	DUNA VIOLETA-VIRGINIA	
NUME	SEMNĂTURA	Scara:	Titlu proiect:	Faza:
Fl. PRIE FLORIN		1:100	Demolare corp C1 și construire locuință individuală P-P+M jud. Dolj, Mun. Craiova, Prelungirea Bechetului, nr. 23	D.T.A.C. P.Th.
Fl. PRIE FLORIN		Data:	Titlu planșă:	Pl. nr.
Fl. PRIE FLORIN		10.2024	FAȚADA SUD-VEST	A10


A4 - 210x297 mm

121

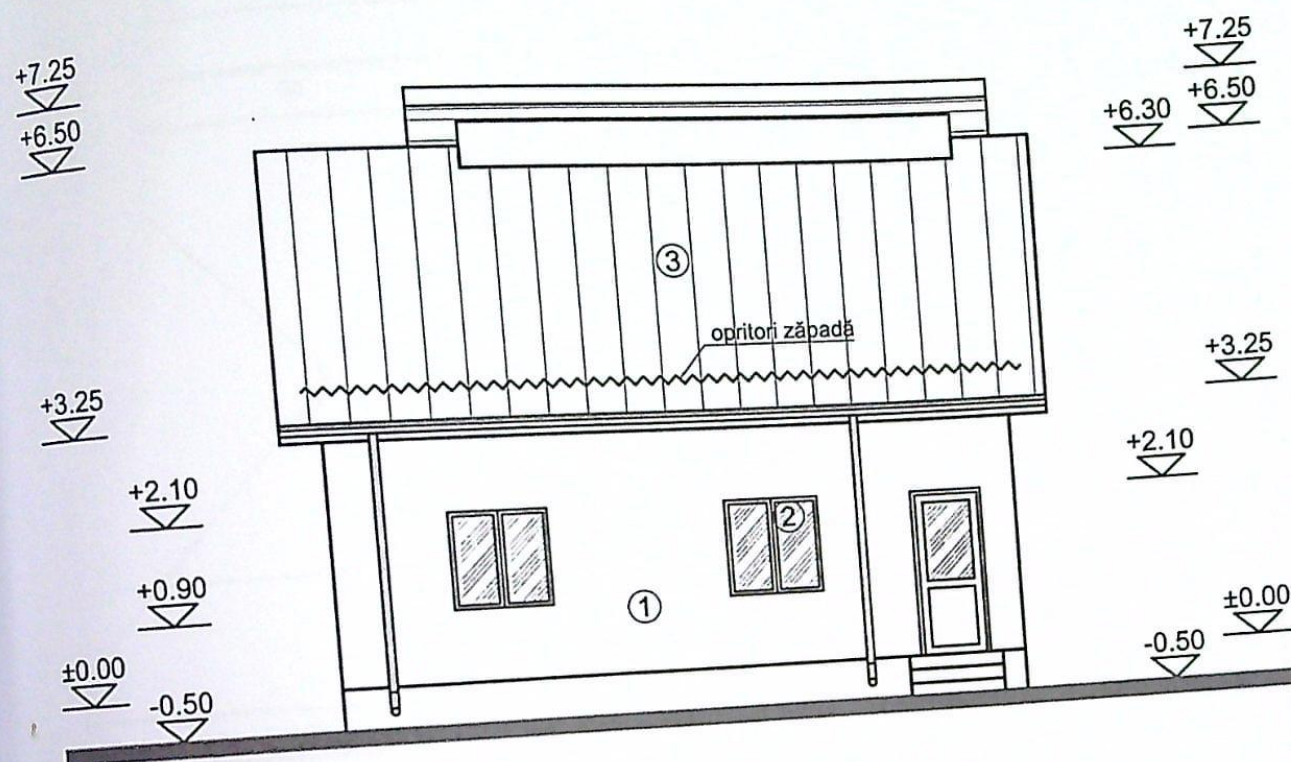

LEGENDA FINISAJE

1. TERMOSISTEM + TENCUIALĂ DECORATIVĂ
2. TÂMLĂRIE P.V.C. CU GEAM TERMOIZOLANT
3. ȚIGLĂ METALICĂ
4. JGHEABURI ȘI BURLANE DIN TABLĂ

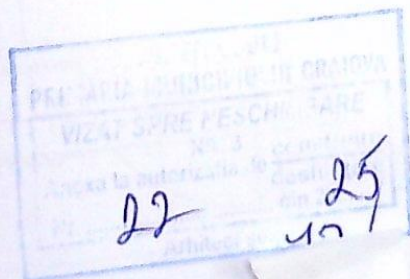

NUME	SEMNĂTURA	CERINȚA	REFERAT / EXPERTIZĂ NR. / DATA	Proiect nr.
SOCIETATEA COMERCIALĂ ARH STUDIO S.R.L. 177/2012 - C.U.I. 30479968 77 BLOC 26, APT. 10 DOLJ		Beneficiar:	DUNA VIOLETA-VIRGINIA	DS
		Scara:	Titlu proiect:	Faza:
		1:100	Demolare corp C1 și construire locuință individuală P-P+M jud. Dolj, Mun. Craiova, Prelungirea Bechetului, nr. 23	D.T.A.C. PTh.
		Data:	Titlu planșă:	Pl. nr.
		10.2024	FAȚADA NORD-EST	A11

A4 - 210x297 mm 122