



- Limita de proprietate
 SCHIMBARE DESTINATIE DIN POD IN SPATIU DE
 LOCUIT FARA MODIFICARI STRUCTURALE SI
 NESTRUCTURALE LA IMOBIL EXISTENT P+2E
 LOCUINTE COLECTIVE
 SPATIU VERDE 65MP

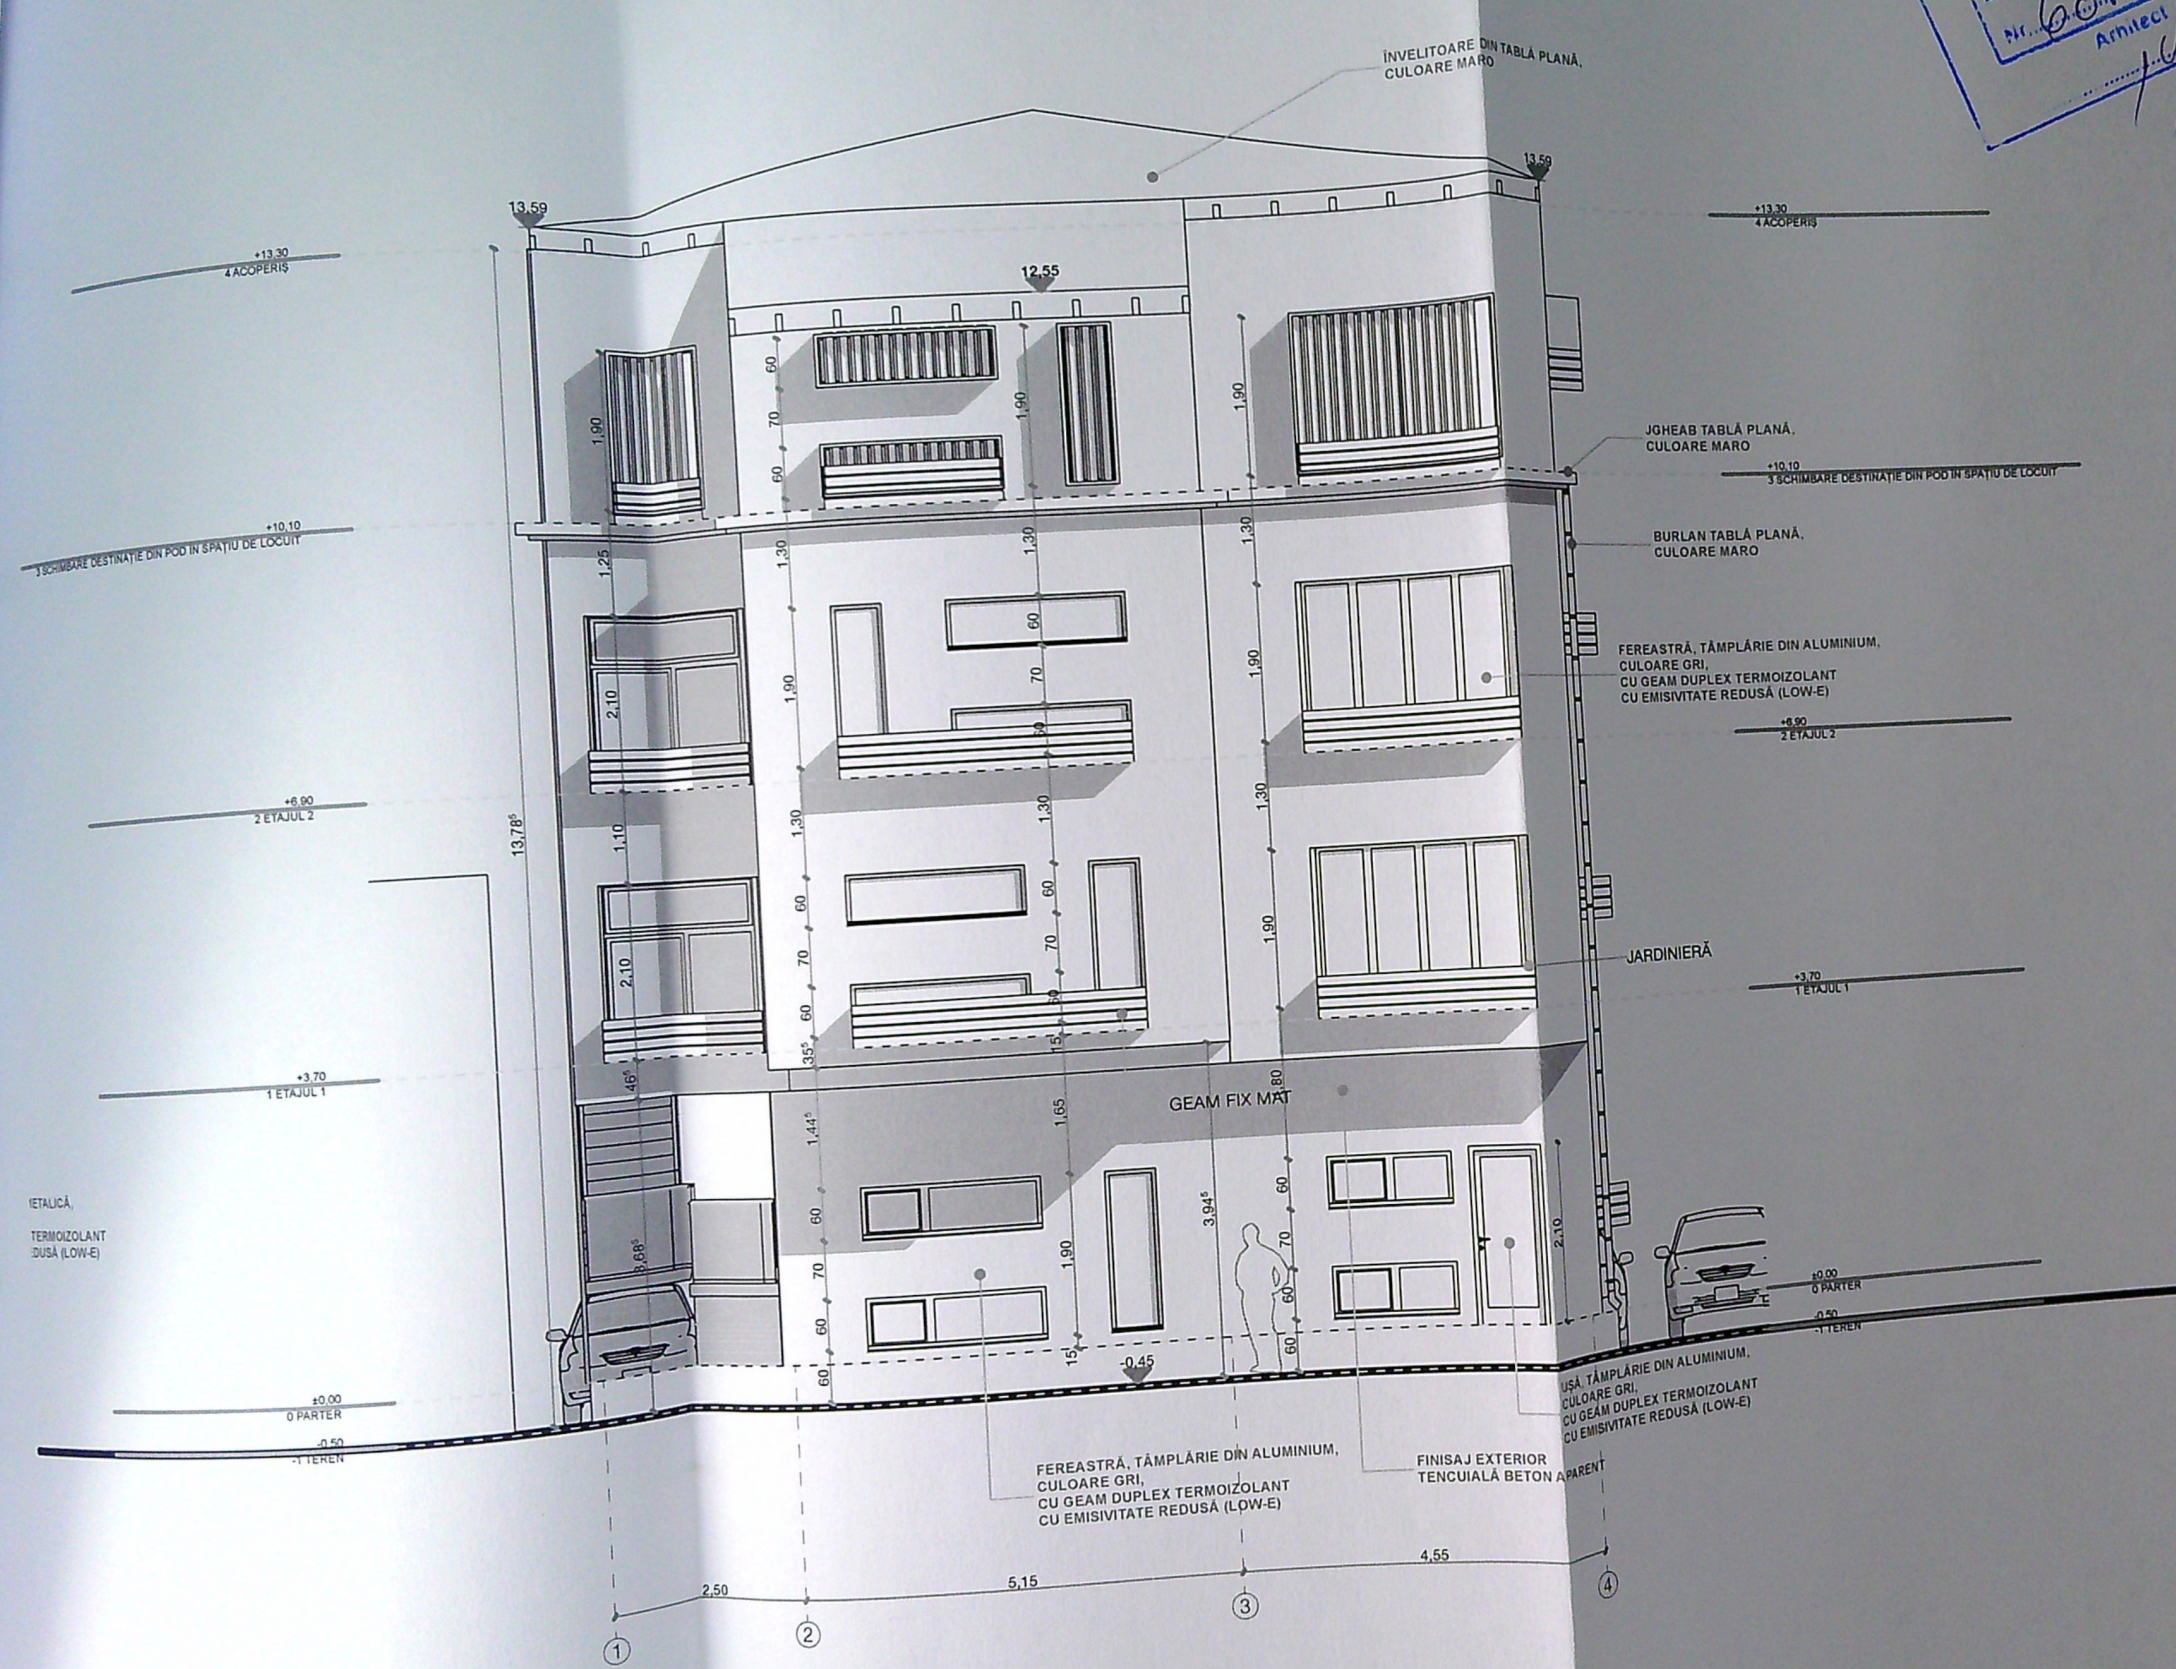

Plansa nr:
A.06

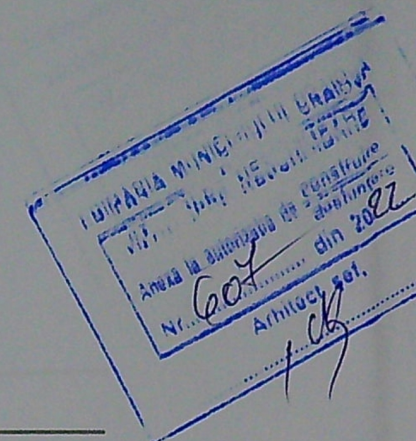

CLASA DE IMPORTANȚĂ - D
CATEGORIA DE IMPORTANȚĂ - IV
REGIM DE ÎNĂLȚIME = P+2
SUPRAFAȚA CONSTRUITĂ = 125 mp mp
SUPRAFAȚA DESFĂȘURATĂ = 376,95 mp

DENUMIRE PROIECT:
SCHIMBARE DESTINAȚIE DIN POD ÎN SPAȚIU DE LOCUIT FĂRĂ MODIFICĂRI STRUCTURALE ȘI NESTRUCTURALE LA IMOBIL EXISTENT P+2E LOCUINȚE COLECTIVE
Adresa: JUD. DOLJ, MUN. CRAIOVA, STR. TOPORAȘI, NR. 30

BENEFICIAR:
S.C. R&N BUILDING DEVELOPMENT S.R.L.
REPREZENTATĂ PRIN DÂNDICĂ ANDI CONSTANTIN
Adresa: JUD. DOLJ, MUN. CRAIOVA, CALEA SEVERINULUI, NR. 17A, BL. 6, AP. 21

PROIECTANT GENERAL:
BIAAS - BIROU INDIVIDUAL DE ARHITECTURĂ - ALEXANDRU STĂNCESCU
C.I.F.: 35154355
ADRESA: ROMÂNIA, JUD. DOLJ, MUN. CRAIOVA, Str. Frații Golești, nr. 2, bl. M18B, sc. 1, et. 4, ap. 16
Tel.: +4 0752 188 540
E-mail: alex@biaasx.com | www.biaasx.com

PROIECTANT SPECIALITATE ARHITECTURĂ:
BIAAS - BIROU INDIVIDUAL DE ARHITECTURĂ - ALEXANDRU STĂNCESCU
C.I.F.: 35154355
ADRESA: ROMÂNIA, JUD. DOLJ, MUN. CRAIOVA, Str. Frații Golești, nr. 2, bl. M18B, sc. 1, et. 4, ap. 16
Tel.: +4 0752 188 540
E-mail: alex@biaasx.com | www.biaasx.com

SEF PROIECT:
arh. Alexandru Stăncescu

PROIECTAT:
arh. Alexandru Stăncescu

DESENAT:
arh. Alexandru Stăncescu

VERIFICATOR:

**FAȚADA SV
EXISTENTĂ - NU SE
MODIFICĂ**

Faza:
D.T.A.C.

Data:
2022

Proiect nr:
19/2022

Scara:
1:100

Plansa nr:
A.05

