

LEGENDA

- 1 - TENCUIELI DECORATIVE. CULOARE BEJ DESCHIS
- 1' - TENCUIELI DECORATIVE. CULOARE BEJ INCHIS
- 2 - TENCUIELI DECORATIVE SOCLU. CULOARE ANTRACIT
- 3 - TAMPLARIE PVC. GEAM TERMOIZOLANT
- 4 - INVELITOARE TIP LINDAB
- 5 - JGHEABURI METALICE VOPSITE IN CAMP ELECTROSTATIC
- 6 - BURLANE METALICE VOPSITE IN CAMP ELECTROSTATIC
- 7 - OPRITOR


FATADA PRINCIPALA

EXPERT/VERIFICATOR	NUME	REFERAT/EXPERTIZA/NUMAR/DATA
BIA ARH.M.ROMAN	ROMAN MARIANA	Beneficiar: PUICIN EUGEN
Proiectant arh. M. Roman	scara:	1/50
arh. M. Roman	data:	2022
		Titlu proiect: Construire locuinta pe teren, str. Sinzienelor nr.5
		Titlul planşa: FATADA PRINCIPALA

PRIMĂRIA MUNICIPIULUI
 VIZAT SPRE NEAMŢA
 Anexa nr. 2
 Nr. 090



FATADA LATERALA STANGA

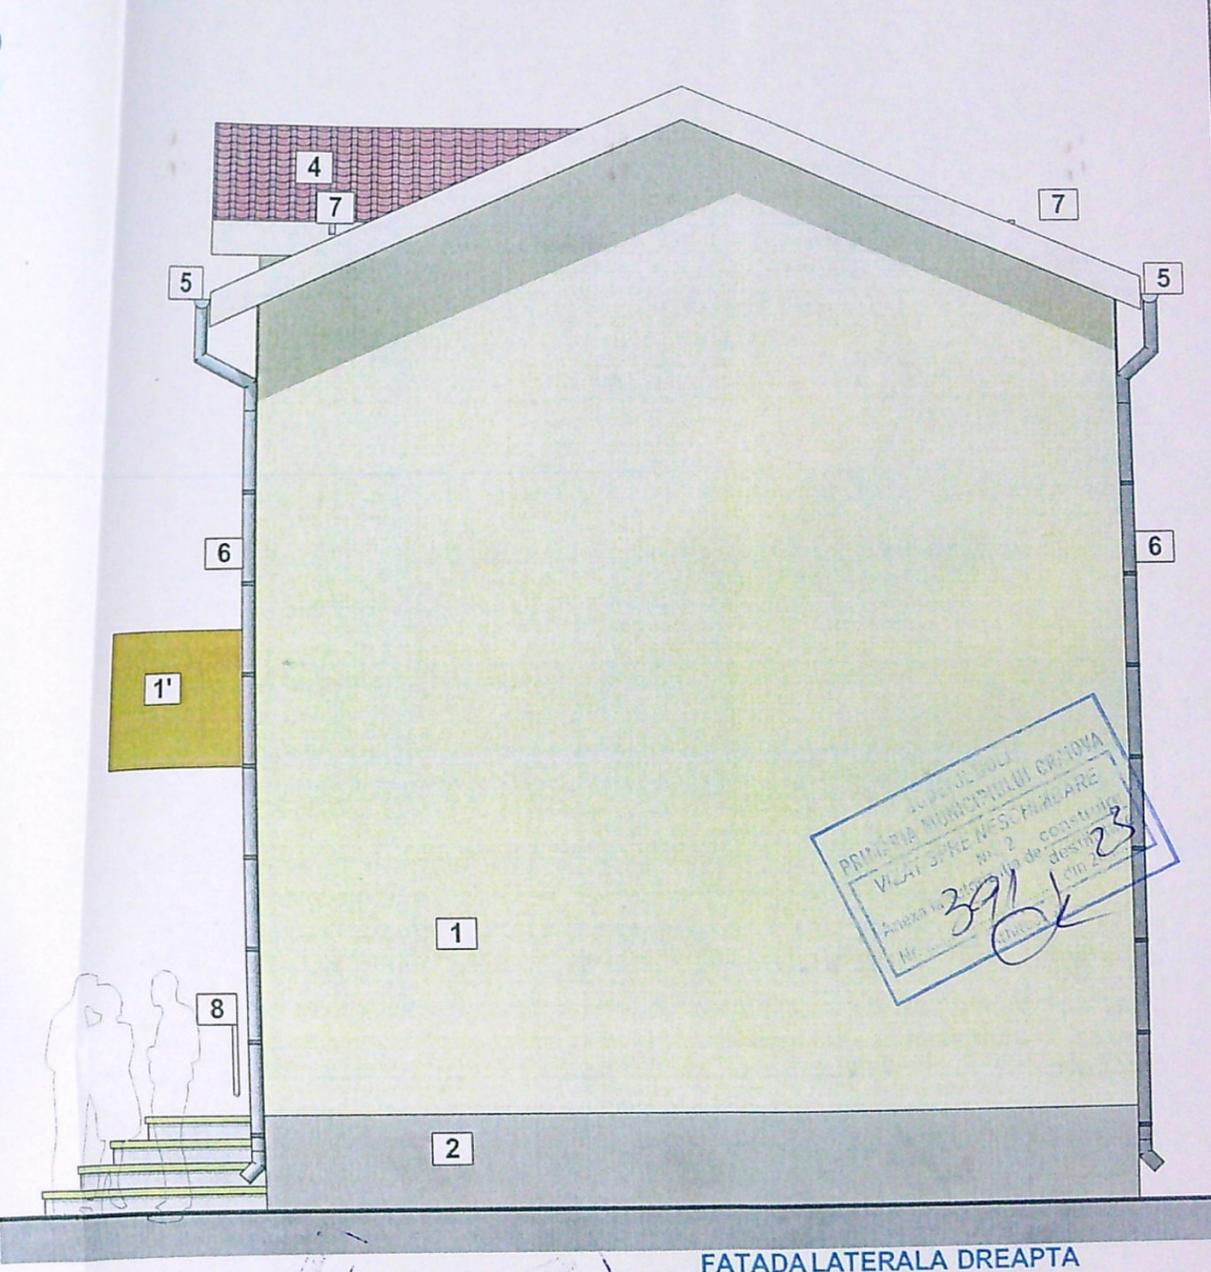


FATADA LATERALA DREAPTA

- LEGENDA**
- 1. TENCUIELI DECORATIVE. CULOARE BEJ DESCHIS
 - 1'. TENCUIELI DECORATIVE. CULOARE BEJ INCHIS
 - 2. TENCUIELI DECORATIVE SOCLU. CULOARE ANTRACIT
 - 3. TAMPLARIE PVC. GEAM TERMOIZOLANT
 - 4. INVELITOARE TIP LINDAB
 - 5. JGHEABURI METALICE VOPSITE IN CAMP
 - 6. ELECTROSTATIC

PRIMĂRIA MUNICIPIULUI CRAIOVA
 VIZAT ȘI PE NEȘI PĂRĂRE
 Nr. 391
 23

EXPERT/VERIFICATOR	NUME	SEMNAȚURA	CERINȚA	REFERAT/EXPERTIZA/NUMAR/DATE
	BIA ARH.M.ROMAN			Beneficiar: PUICIN EUGEN COSTINEL
Proiectat	arh. M. Roman			Titlu proiect Construire locuinta P+1, împreună cu teren, str. Sinzienelor nr.5A, Craiova
Verificat	arh. M. Roman			scara: 1/50 data:

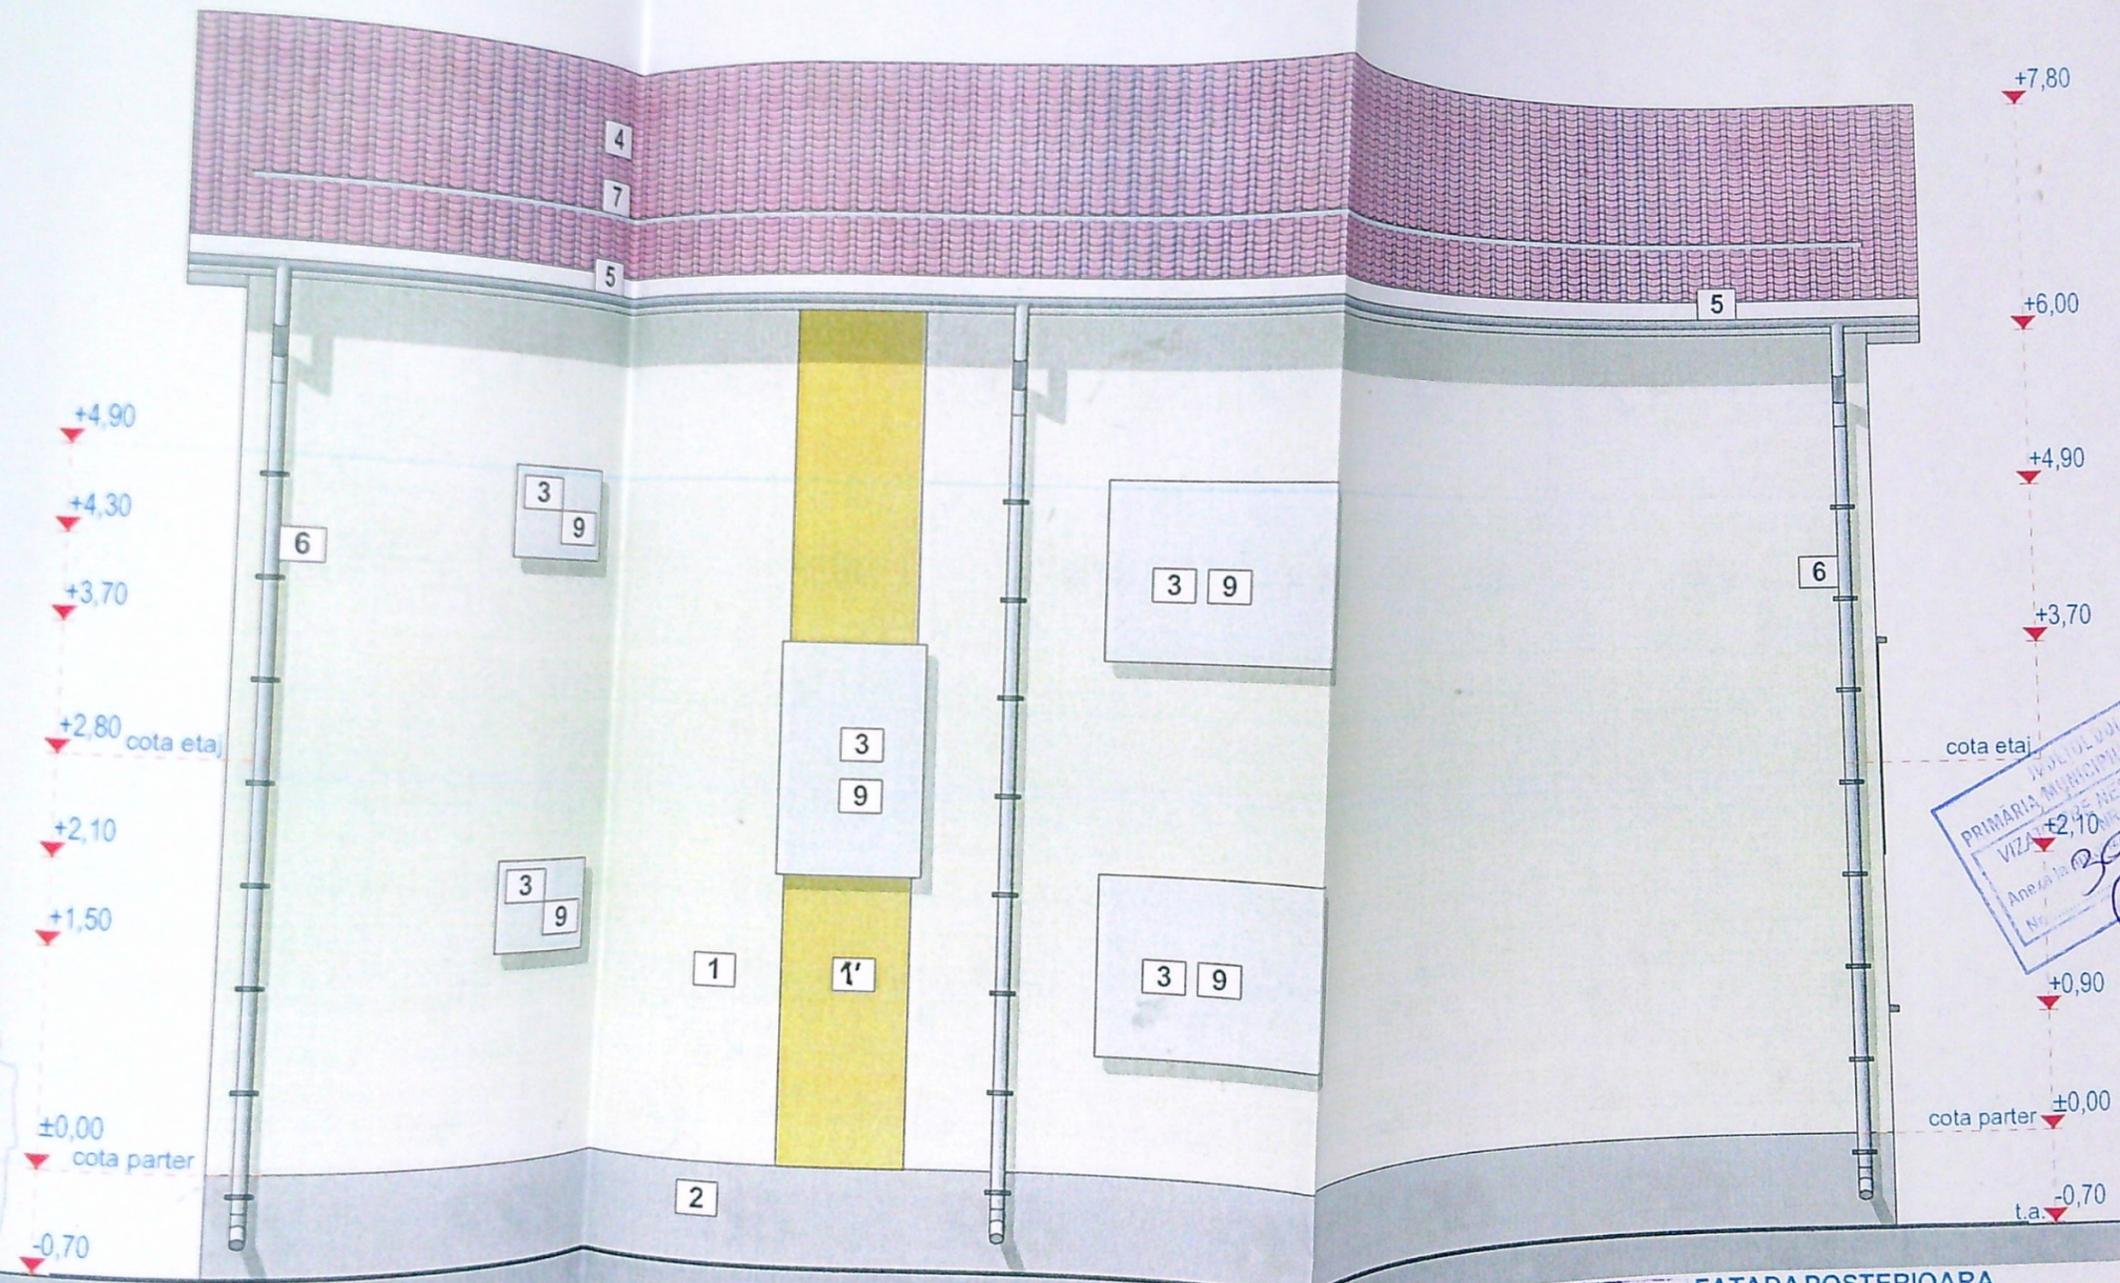

- LEGENDA**
- 1- TENCUIELI DECORATIVE. CULOARE BEJ DESCHIS
 - 2- TENCUIELI DECORATIVE SOCLU . CULOARE ANTRACIT
 - 3- TAMPLARIE PVC.
 - 4- INVELITOARE TIP LINDAB
 - 5- JGHEABURI METALICE VOPSITE IN CAMP ELECTROSTATIC
 - 6- BURLANE METALICE VOPSITE IN CAMP ELECTROSTATIC
 - 7- ...

FATADA POSTERIOARA

EXPERT/VERIFICATOR	NUME	SEMNATURA	CERINTA	REFERAT/EXPERTIZA/NUMAR/DATE
	BIA ARH.M.ROMAN			Beneficiar: PUICIN EUGEN COSTINEL
				Titlu proiect Construire locuinta P+1, imprejmuire teren, str. Sinzienelor nr.5A, Craiova
				scara: 1/50

VIZAT DE
 PRIMARIA MUNICIPIULUI CRAIOVA
 VIZA DE NESCHIMBARE
 Anexa la proiect de constructie
 Nr. 2 din 20...
 391
 23