


**Nota:**  
 Probele de presiune se fac in regim de MEDIE  
 presiune, astfel:  
 1. proba de rezistenta - la presiune de 9 bar timp de  
 1 ora;  
 2. proba de etanseitate - la presiune de 6 bar timp  
 de 24 ore.

"C" - CONSTRUCTII DE IMPORTANTA NORMALA

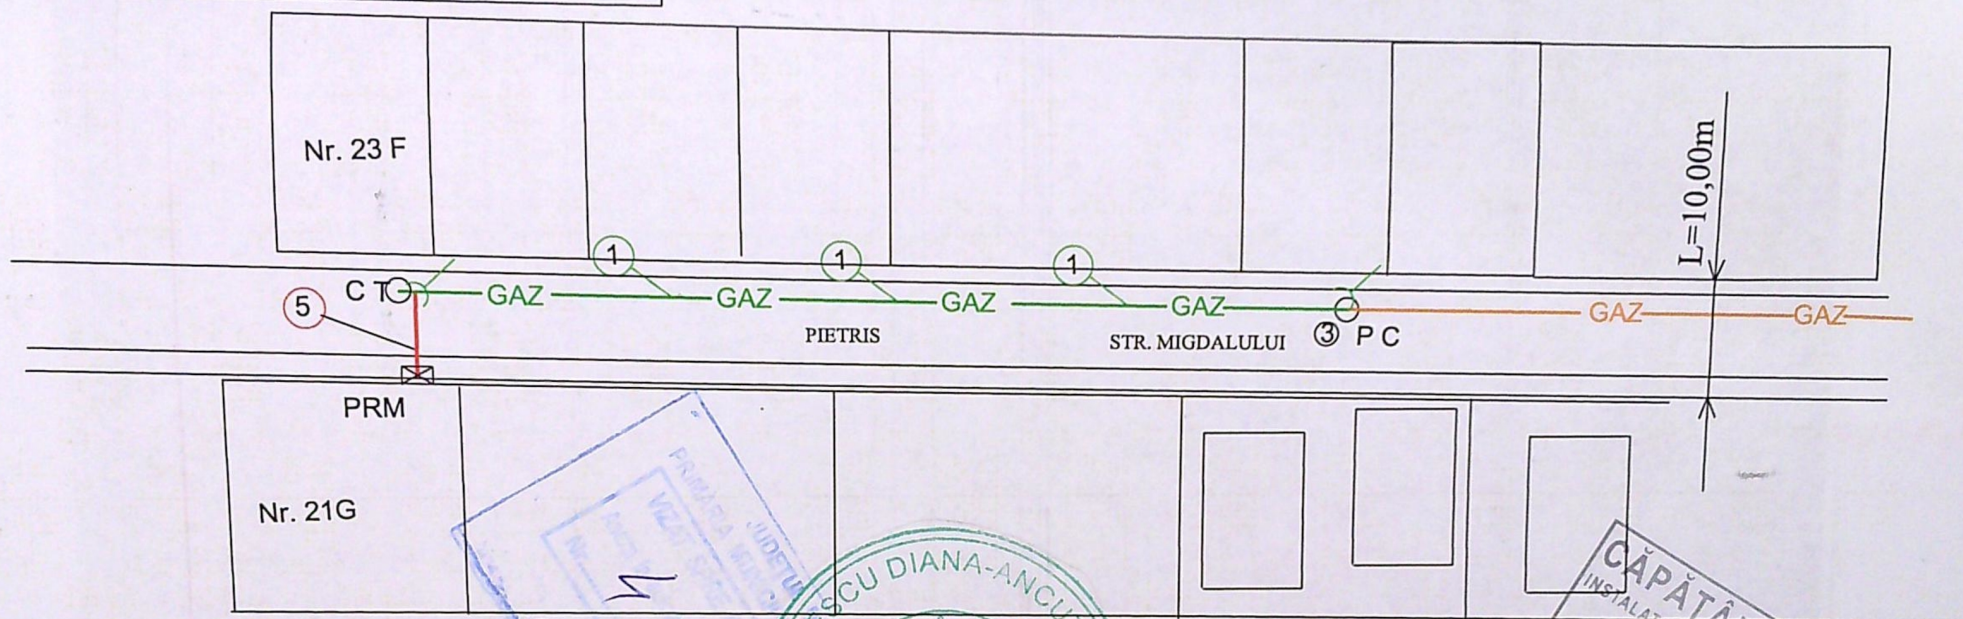

1. Conducta distributie gaze naturale propusa, presiune redusa  
 PE100, SDR11, Dn63mm, L=52,0m
2. Conducta distributie gaze naturale existenta, presiune  
 redusa, PE100, sdr11, Dn63mm
3. P C Punct de cuplare mufa electrofuziune PE100, sdr11, Dn63mm
4. C T Cap trminal dop sudabil PE100, SDR11, Dn63 mm
5. Racord proiectat din PE 100 SDR 11, Dn 32 mm, L=8,00 m
6. P R M Post reglare masurare propus 10,0 mc/h

✓ Rasuflatoare cu capac

|   |                  |           |                  |   |  |                         |
|---|------------------|-----------|------------------|---|--|-------------------------|
| Proiectant autorizat ANRE: PDSB, nr. 16056<br>S.C. INSTAL ILIAS S.R.L.<br>J28/741/2005 ; RO17995341<br>Slatina, str. Silozului, nr. 1, |                  |           |                  | BENEFICIAR:<br>SC ENIGIE ROMANIA SA ,BUCURESTI;<br>ABONAT: SOCOL RADU<br>str. MIGDALULUI ,NR. 21 G |  | Proiect<br>PD<br>210348 |
| Specificatie   | Nume             | Semnatura | Scara            | Titlu proiect:<br>Extindere retea gaze naturale si Racord gaze<br>LOC. CRAIOVA , JUD. DOLJ         |  | Faza:<br>P.T.           |
| SEF PROIECT   | ing. Capatana G  |           |                  | PLAN DE SITUASIE                                                                                   |  | Plansa nr.<br>G2        |
| DESENAT   | ing. Capatana G  |           | Data:<br>12/2021 |   |  |                         |
| PROIECTANT   | ing. Dinu Marian |           |                  |   |  |                         |