


Suprafata masurata a terenului (mp) 350mp

Nr. Cartea Funciara 202751

Adresa imobilului Aleco 1 Sirmnic, nr.1120 (fosta 186, P6/1) jud. Dolj

Unitatea Administrativ Teritoriala (UAT) CRAIOVA

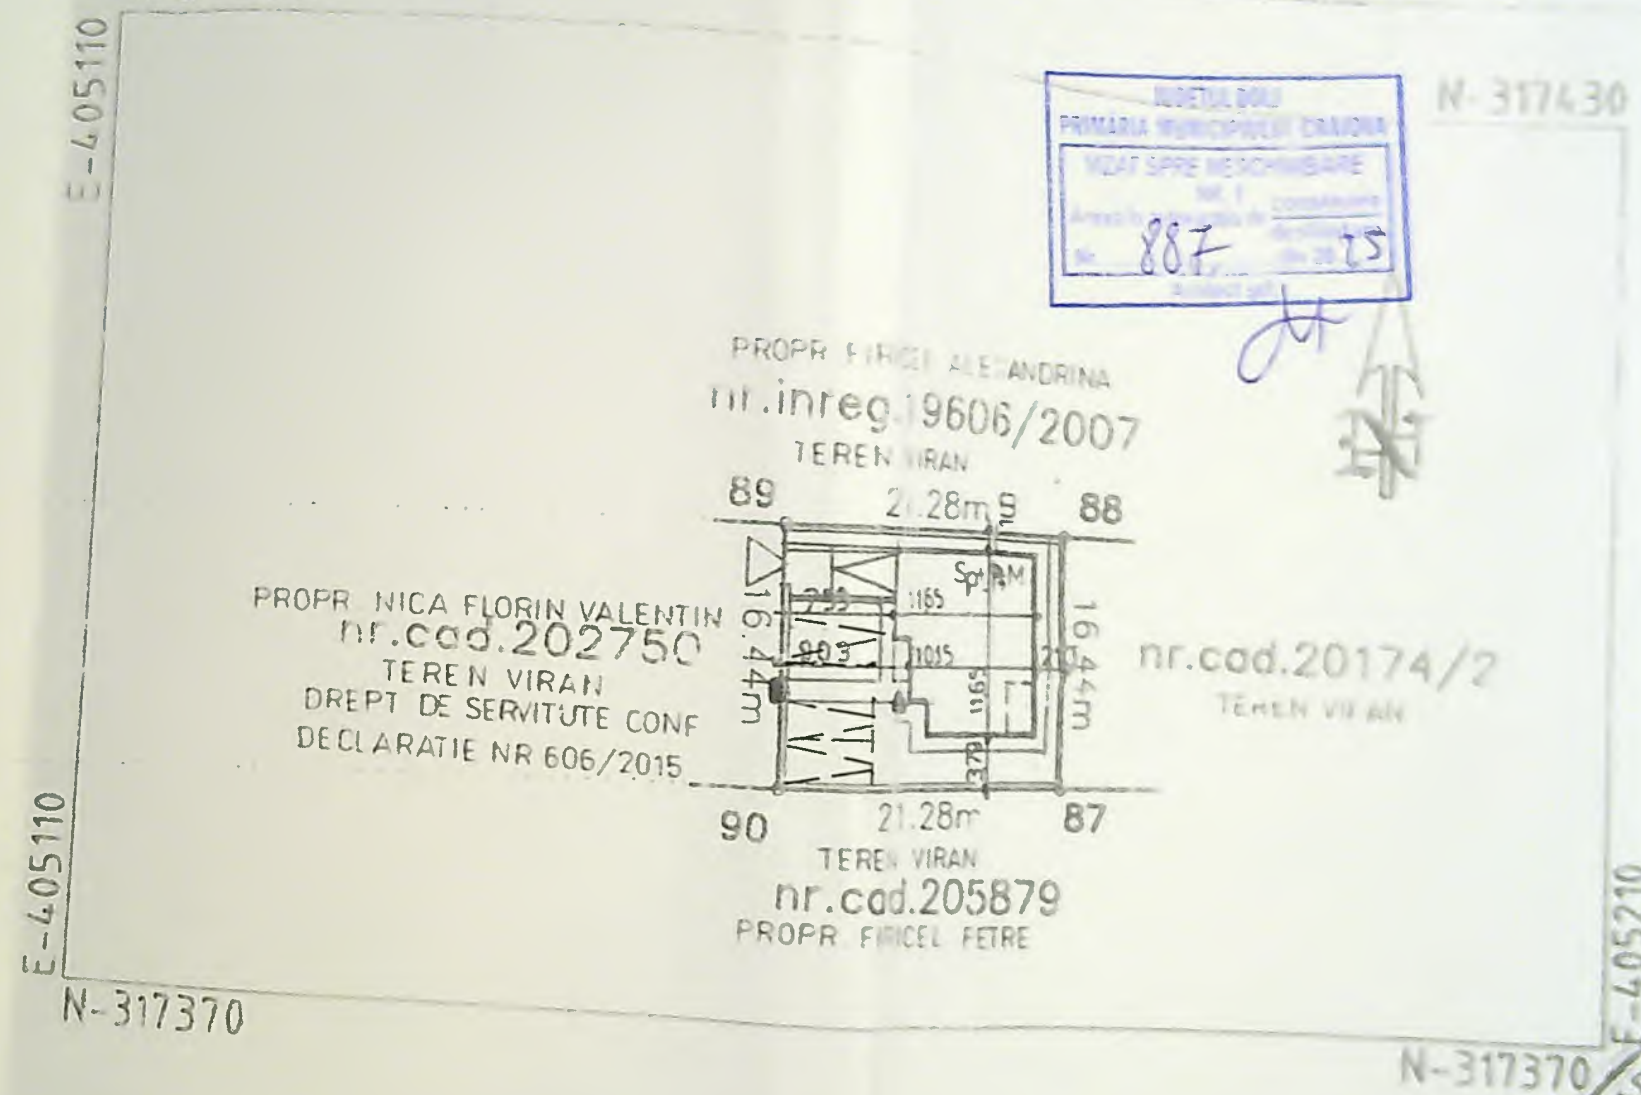


IMBETUL DOLJ
PRIMARIA MUNICIPIULUI CRAIOVA
MAGAZIN DE DEPOZITARE
Nr. 1
Anexa la planul de amenajare
Sc. 887 15

- BILANT TERITORIAL
- Suprafata teren = 350.0 mp
 - Regim de incalzire propriu = Sp+P+M
 - S.c. propriu = 123.00 mp
 - S.c. propusa = 213.15 din care:
 - subsol = 55.25 mp
 - parter = 123.00 mp
 - mansarda = 123.00
 - balcoane = 4.90 mp
 - POT propriu = 35 % - CUT = 0.39
 - Suprafata carosabila = Sp+P+M = 36.0 mp
 - S.d. 1 loc garaj = 22.70mp
 - Spectonala = 12.0 mp
 - S. spatiu verde = 179.0 mp

CADASTRU SI PUBLICITATE
CRAIOVA

A. Date referitoare la teren		
Nr. parcela	Categorie de folosinta	Suprafata (mp)
1	A	350
Total		
B. Date referitoare la constructii		
Cod constructie	Descriere	Supraf

PL. nr.	1793
2021	
FRZA	
CU	
DTAC	
PTH	
PL. nr.	
AS	

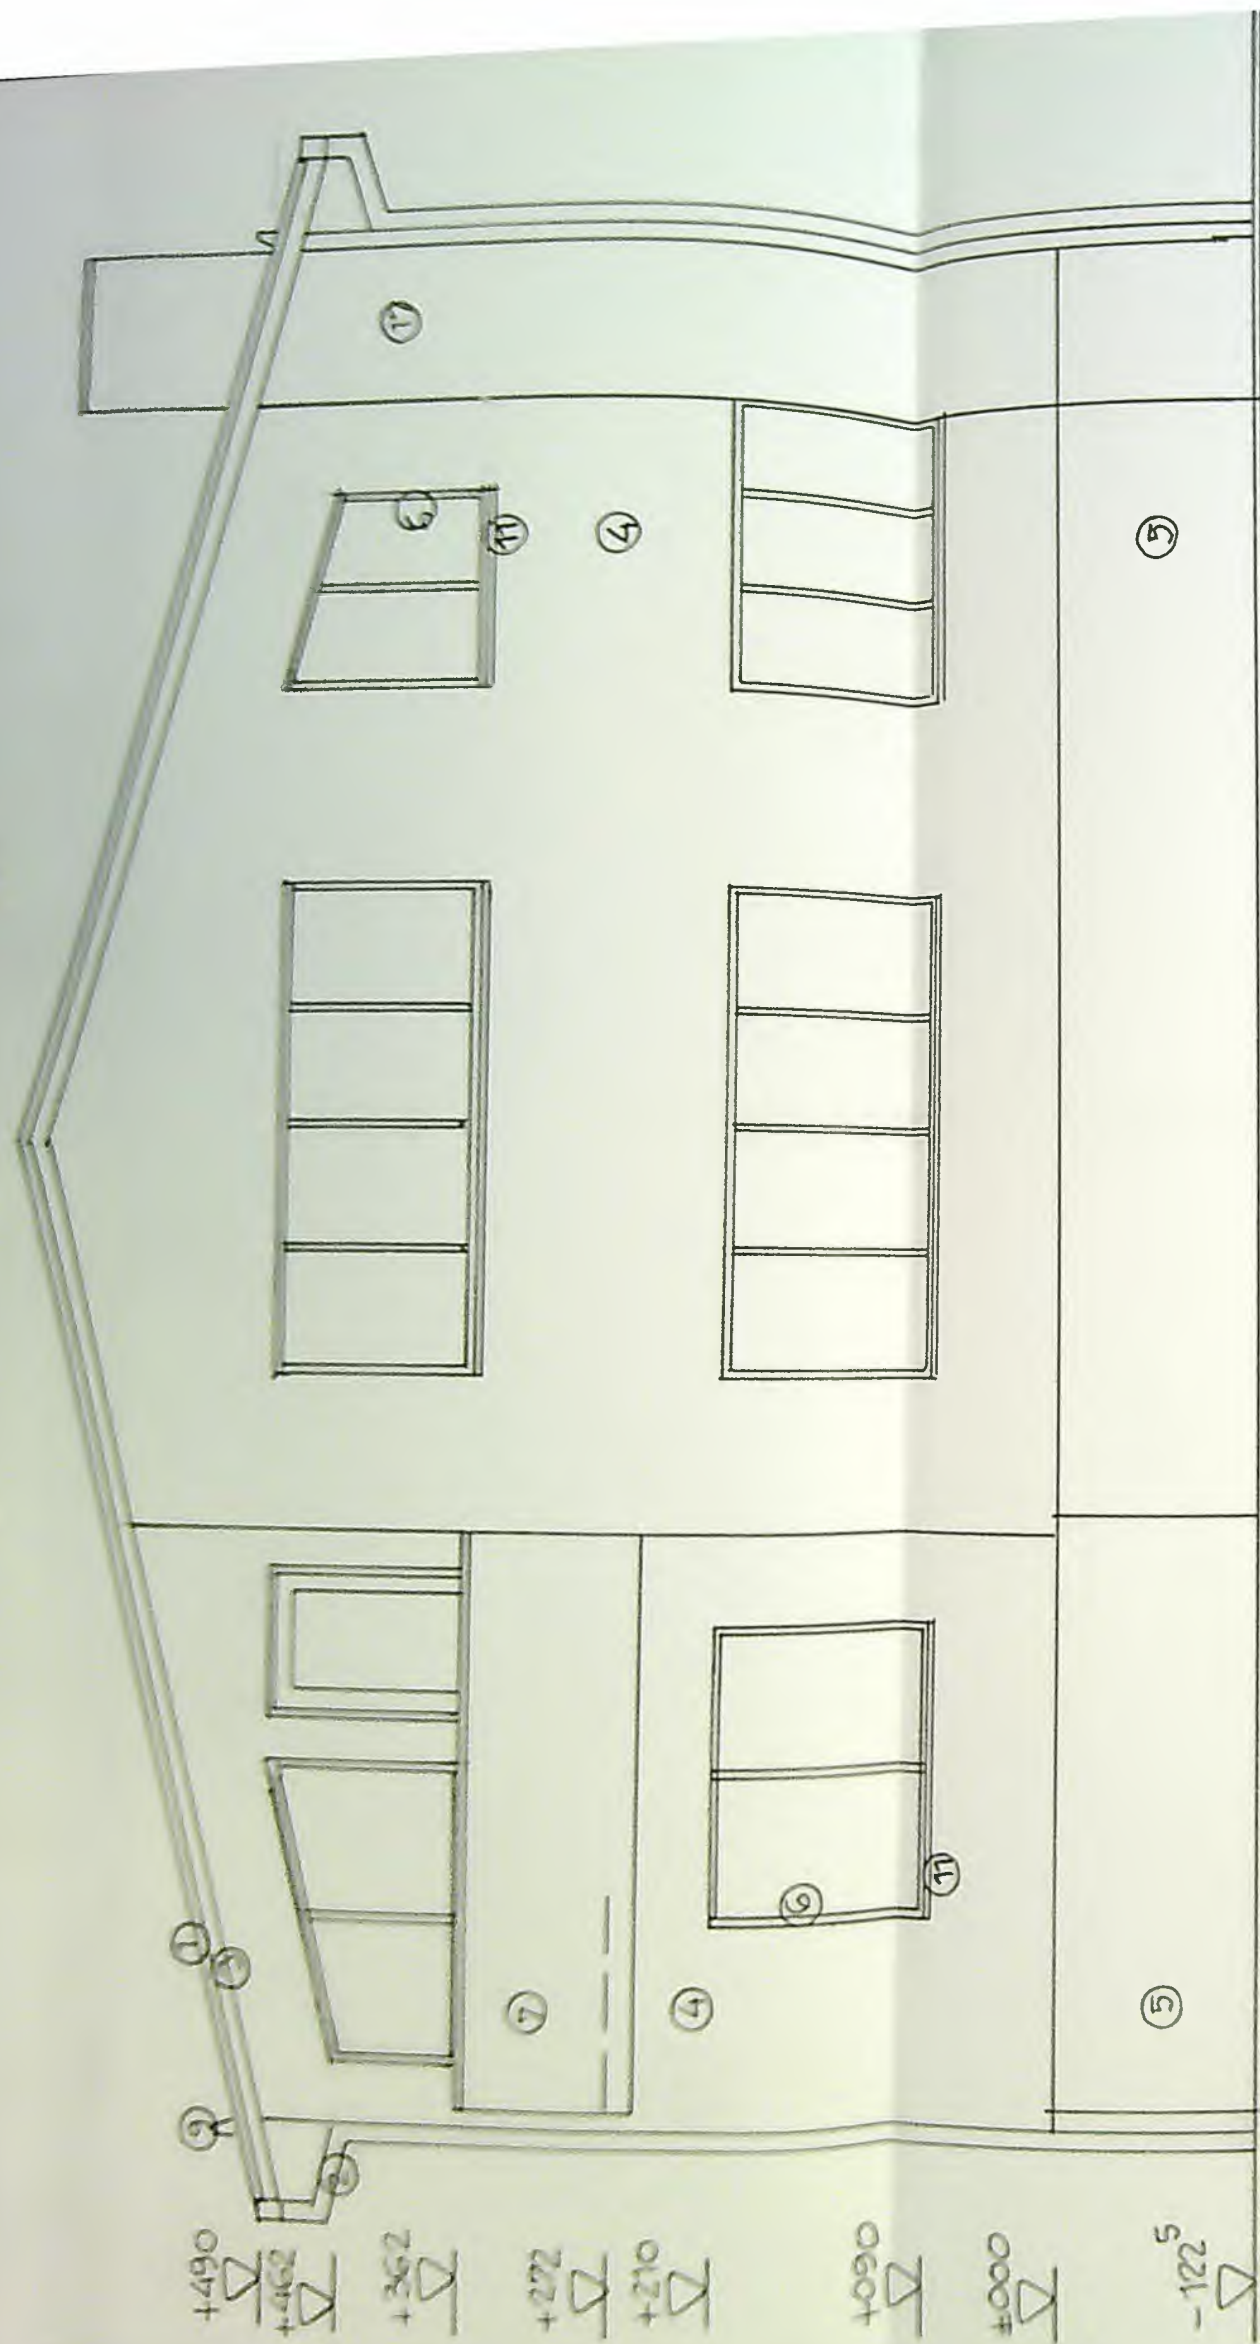

● FATADA VEST



● FATADA NORD

JUDETUL BOLI
PRIMARIA MUNICIPIULUI CRAIOVA
VIZAT SPRE N. SCHIEDARI
Nr. 887
25

Alun

nr.	1755
2025	
Faza	STAC
STH	
PI nr.	
A12	