


CLADIRE INVECINATA



JUDEȚUL GOLJ
PRIMĂRIA MUNICIPIULUI CRAIOVA
VIZAT SPRE RESCHIMBARE
Anexa la autorizația de construire
Nr. 1099/20.01.2018
Proiectant: [Signature]

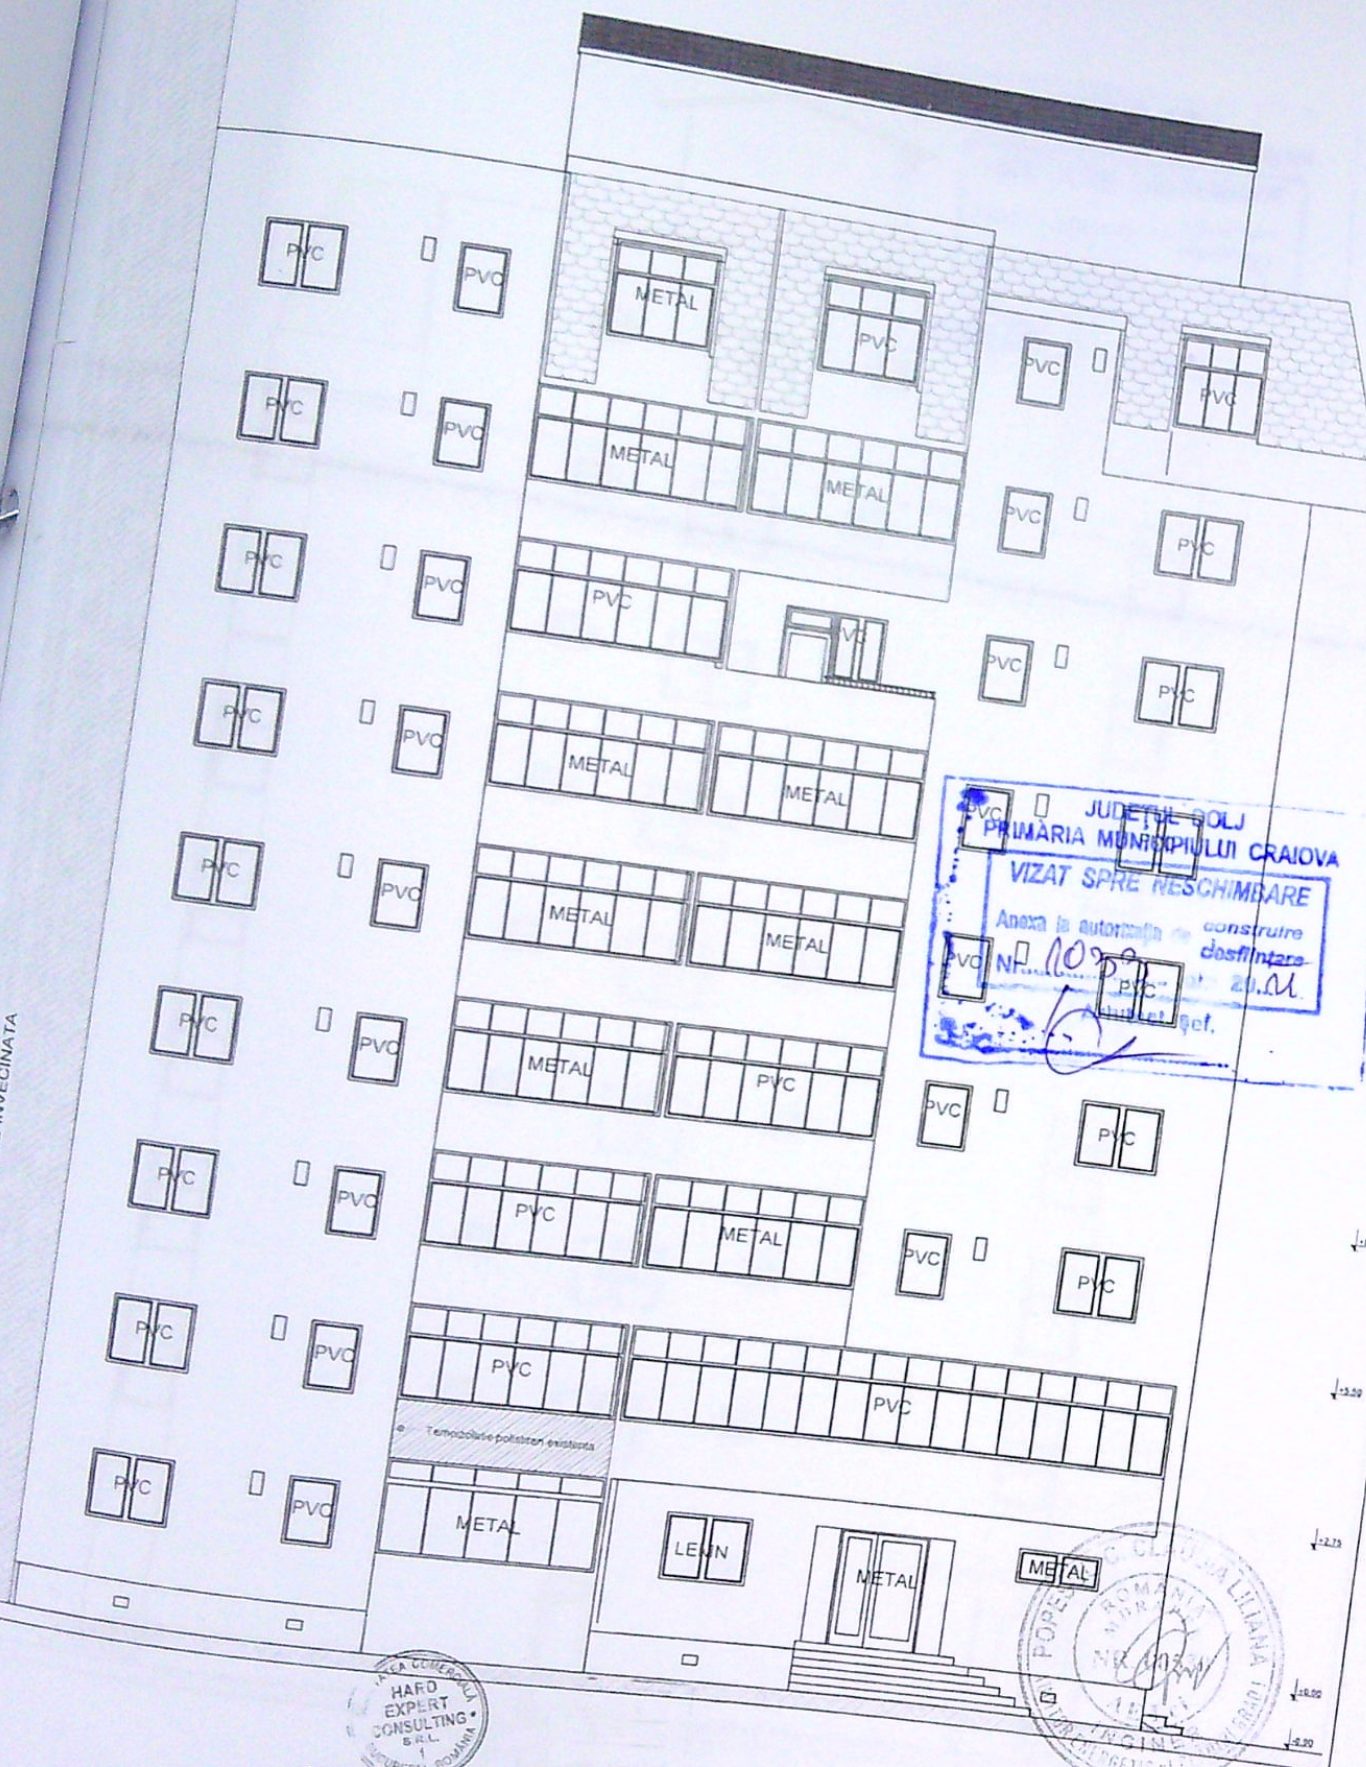

HARD EXPERT CONSULTING
J40/11544/2012

SPECIFICATIE	NUME	SEMNTURA	Scara
Sef proiect	ing. Popescu Claudia	[Signature]	1:100
Proiectat	arh. Florea Andrei Daniel	[Signature]	Data
Desenat	ing. Duta Nicoleta Alina	[Signature]	ianuarie 2018

Beneficiar: **MUNICIPIUL CRAIOVA**

Denumire proiect: Creșterea eficienței energetice a blocurilor de locuințe din Municipiul Craiova - Bloc U6a

Adresa: **Str. Ion Tuculescu nr. 17-Bloc U6a**

FATADA PRINCIPALA

- existent -

Pr. nr. 3/ian.2018

Faza AUDIT ENERGETIC

Plansa nr. **A13**

CATEGORIA DE IMPORTANTA "C"
ZONA CLIMATICA II