


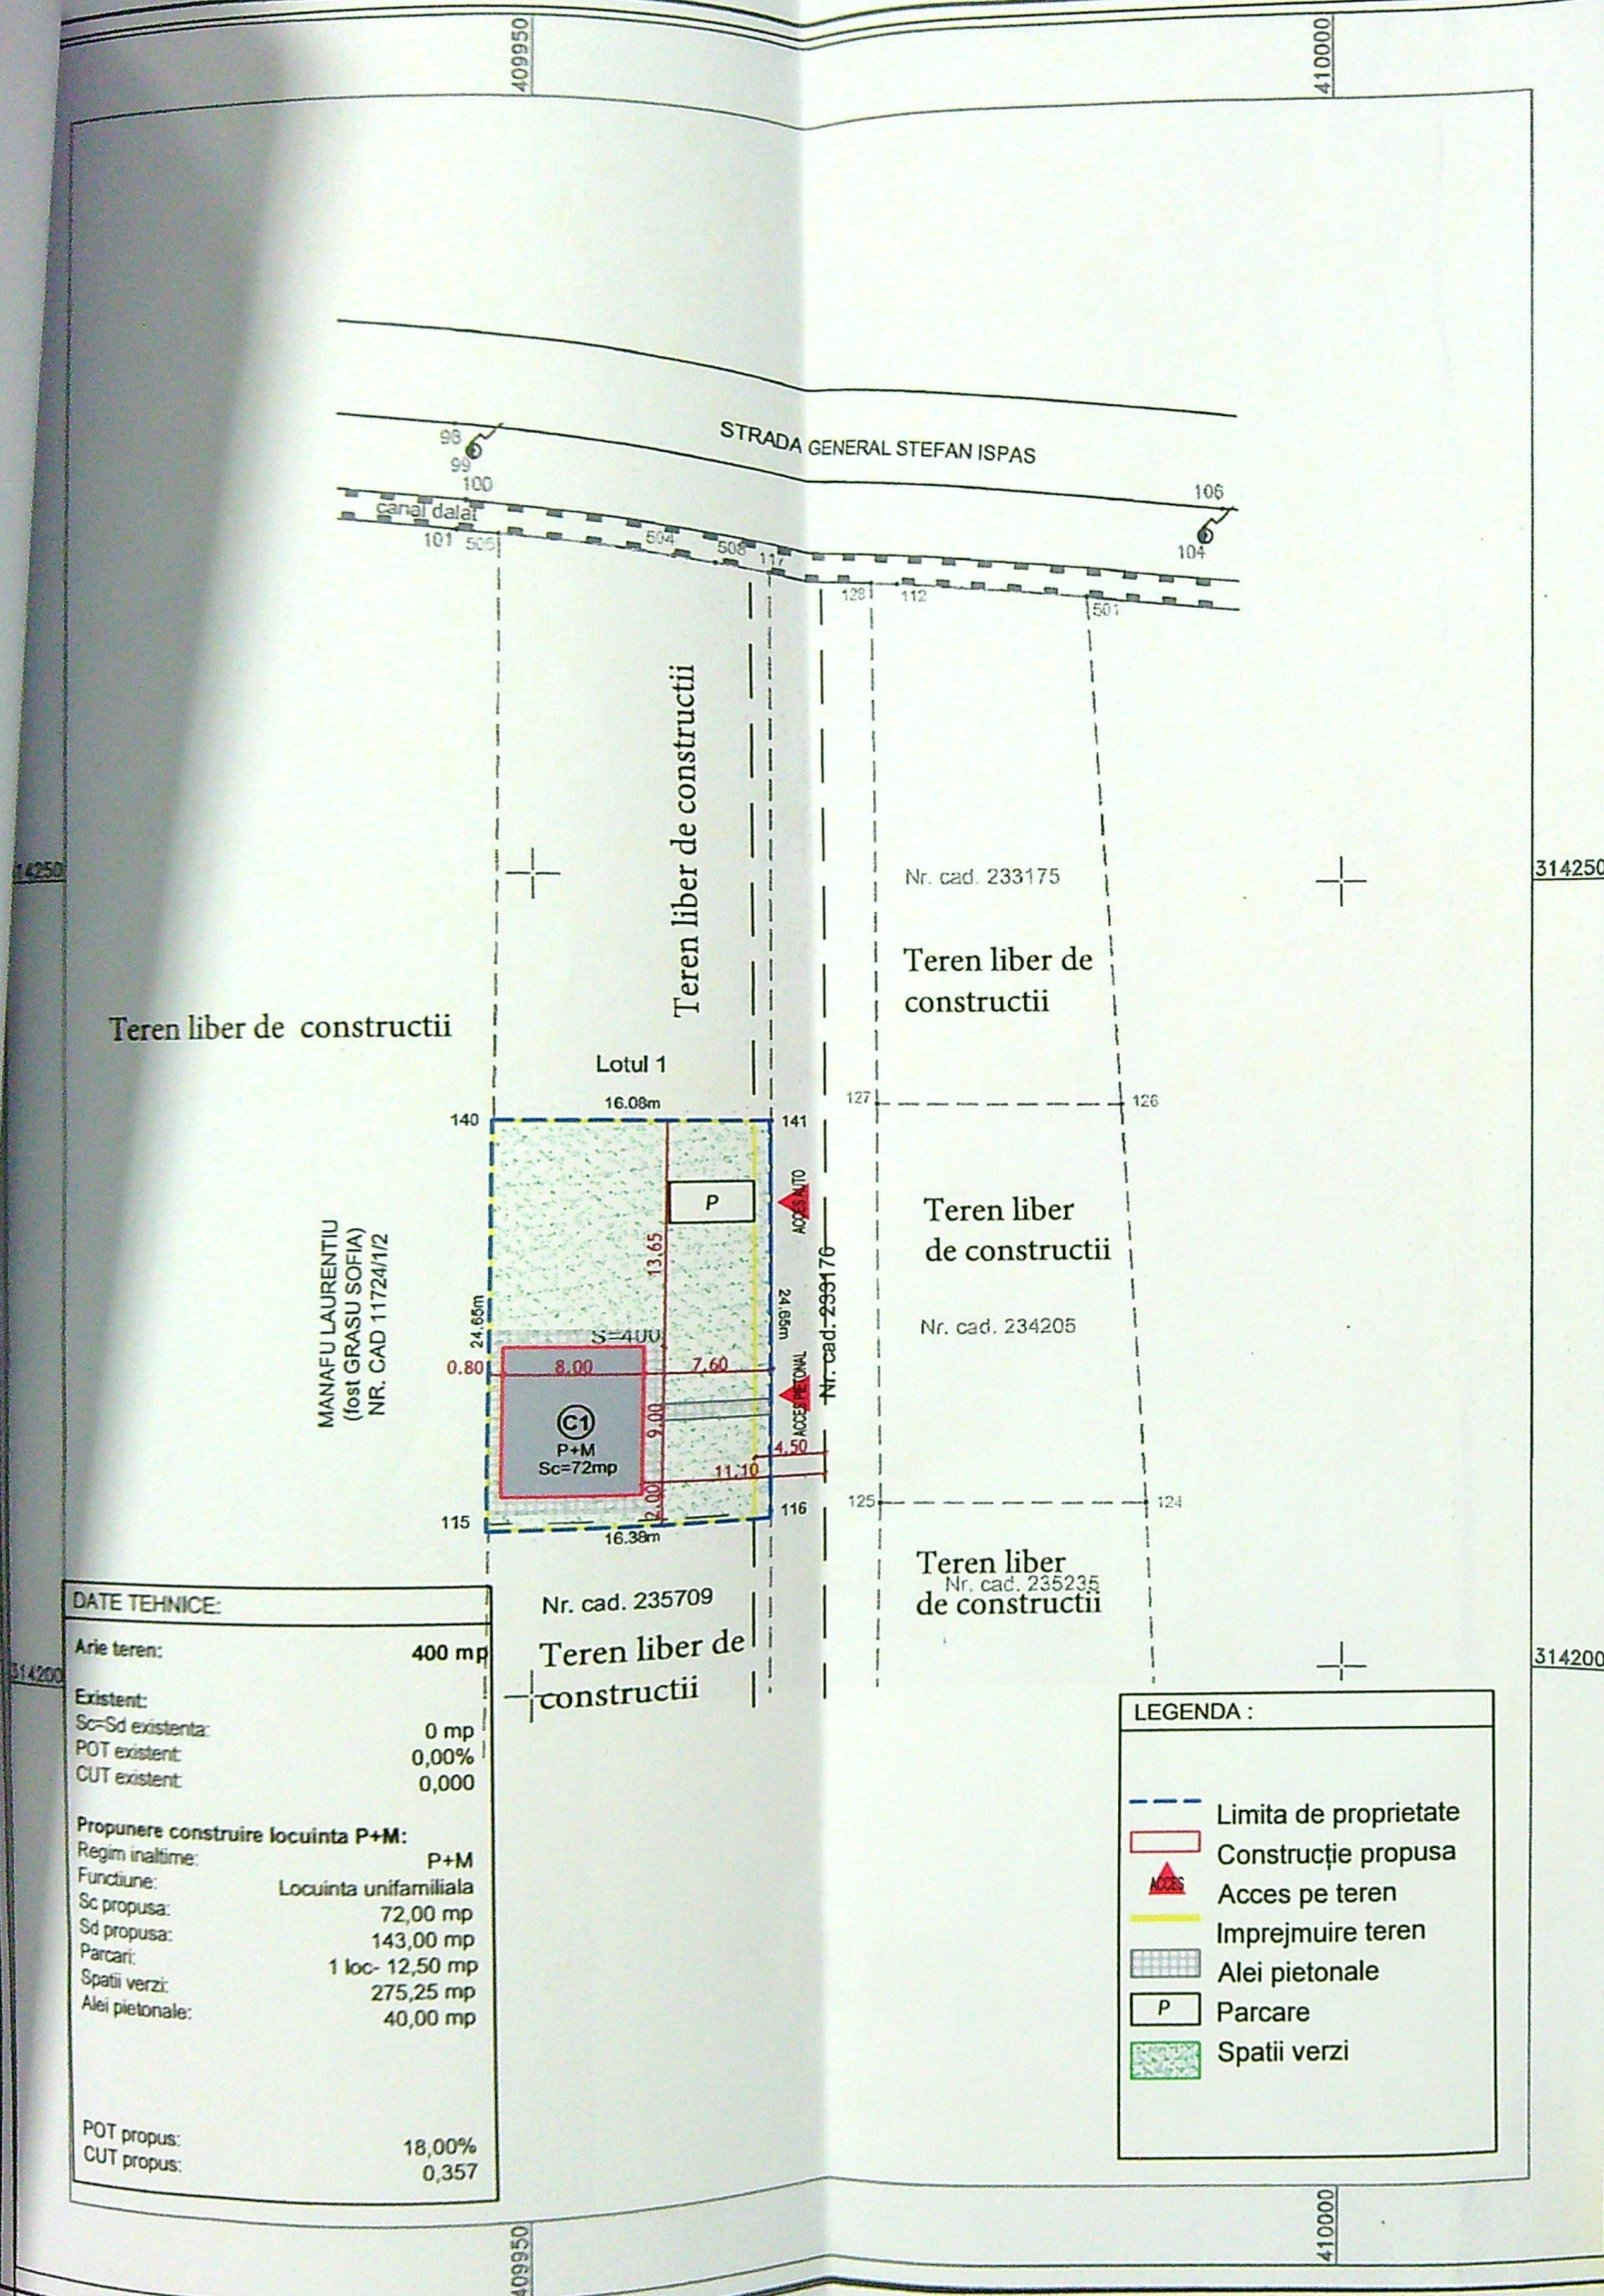

ANEXA NR.1.35

Plan de amplasament si delimitare a imobilului

Scara 1: 500

Nr. cadastral	Suprafata masurata a imobilului (mp)	Adresa imobilului
136/133	400	mun. Craiova, str. General Stefan Ispas, nr. 106-106A-106B T26 P33 si P34, Judetul Dolj
Nr. Cartea Funciara		Unitatea Administrativa Teritoriala (UAT)
		CRAIOVA

JUDETUL DOLJ

PRIMĂRIA MUNICIPIULUI CRAIOVA

VIZAT SPRE NESCHIMBARE

Aneza la autorizatia de construire
destinatie

Nr. 66 din 2022

Arhitect sef,

ORDINUL ARHITECTILOR DIN ROMANIA

6887

Maria - Andreea VLADUT

Arhitect cu drept de semnatura

DUCTIL DESIGN SRL

A. Date referitoare la teren			
Nr. parcela	Categoria de folosinta	Suprafata (mp)	Mentiiuni
1	A	400	Terenul este neimprejmuit
-	-	-	Lotul 2
-	-	-	-
-	-	-	-
-	-	-	-
-	-	-	-
-	-	-	-
Total		400	
B. Date referitoare la constructii			
Cod	Destinatie	Suprafata construita la sol (mp)	Mentiiuni
-	-	-	-
-	-	-	-
-	-	-	-
-	-	-	-
-	-	-	-
-	-	-	-
-	-	-	-
-	-	-	-
-	-	-	-
Total			

Beneficiar :

DUMITRASCU BOGDAN-LAURENTIU

Titlu proiect:

CONSTRUIRE LOCUINTA P+M,
SI IMPREJMUIRE TEREN

Str. General Stefan Ispas, Nr. 106A
Mun. Craiova, Jud. Dolj

Titlu plansa:

PLAN DE SITUATIE
Situatia propusa

Proiect Nr.

110/2020

Faza

D.T.A.C.+
P.Th.

Plansa nr.

A 02

DUCTIL DESIGN SRL

REG. COM. J16/445/2018

scara:

1/500

data:

10.07.2020