
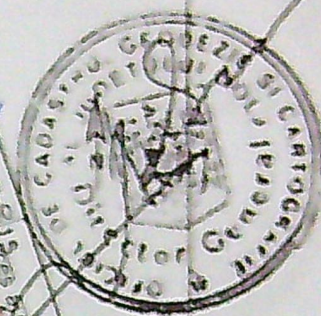


PLAN DE AMPLASAMENT SI DELIMITARE A BUNULUI IMOBIL (extrovilan) SCARA: 1:500

Județul DOLOJ
teritoriul adm. CRAIOVA
Cod SIRUTA
Adresa imobilului
Craiova, Torlonia 91, Parcela 14, S1
Nr. cadastral al bunului imobil, 7660/3

Numele si prenumele proprietarului
MIHAILESCU ION
MIHAILESCU CLAUDIA
Adresa: Str. Poltinului, bl. 172B, sc. 2, ap. 2
Municipiul Craiova
Județul Dolj

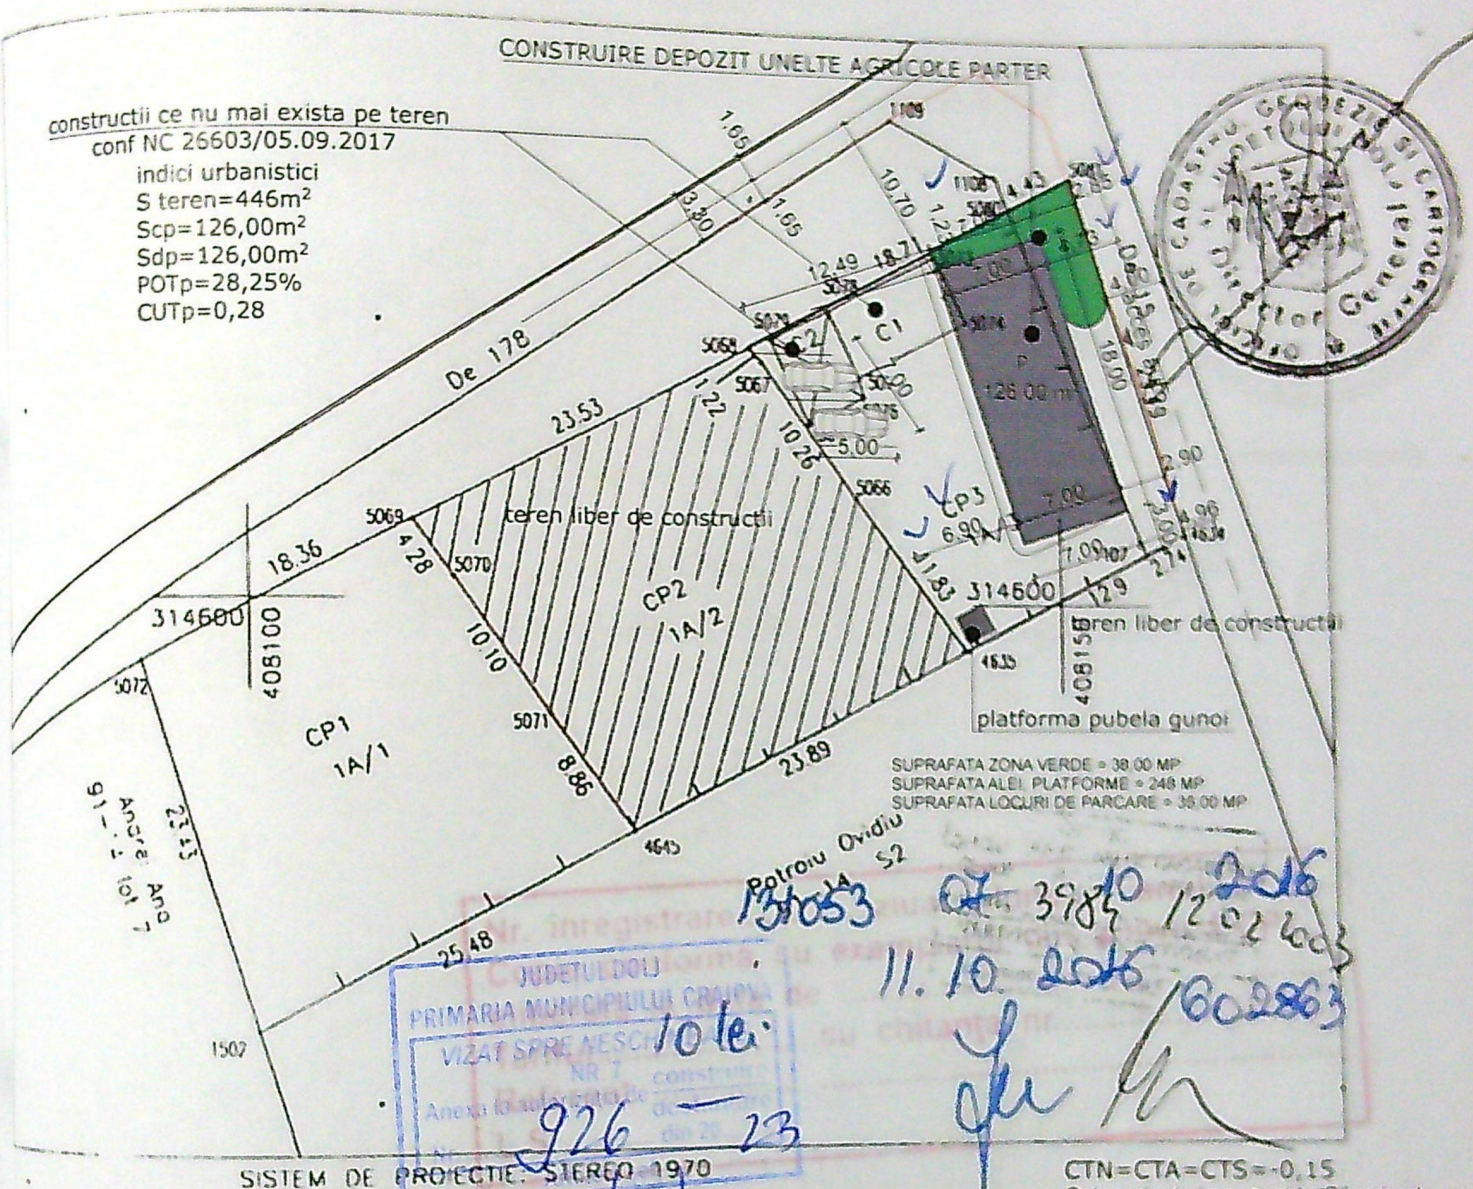

JUDETUL DOLOJ
PRIMARIA MUNICIPIULUI CRAIOVA
VIZAT SPRE ALESCH
NR 7 const
Anexa la planul de amplasament
926-23

13.05.2016
11.10.2016
10.10.2016
602863

PUNCTE PE CONTUR
1A/1+1A/2+1A/3)

X	Y
314596.144	408093.440
314604.791	408109.637
314615.874	408130.398
314624.686	408146.904

PUNCTE PE CONTUR - CP1
Supr. ramasa in proprietate - 1A/1


Nr. PCT	X	Y
5072	314596.144	408093.440
5069	314604.791	408109.637
5070	314601.295	408112.112
5071	314593.002	408117.873

PUNCTE PE CONTUR - CP2
Supr. propusa pentru instrainare - 1A/2

Nr. PCT	X	Y
5069	314604.791	408109.637
5068	314615.874	408130.398
5067	314615.004	408131.252
5065	314606.605	408137.153


PUNCTE PE CONTUR - CP3
Supr. ramasa in proprietate - 1A/3

Nr. PCT	X	Y
5068	314615.874	408130.398
5060	314624.686	408146.904
5061	314626.710	408150.808
4534	314604.385	408151.871

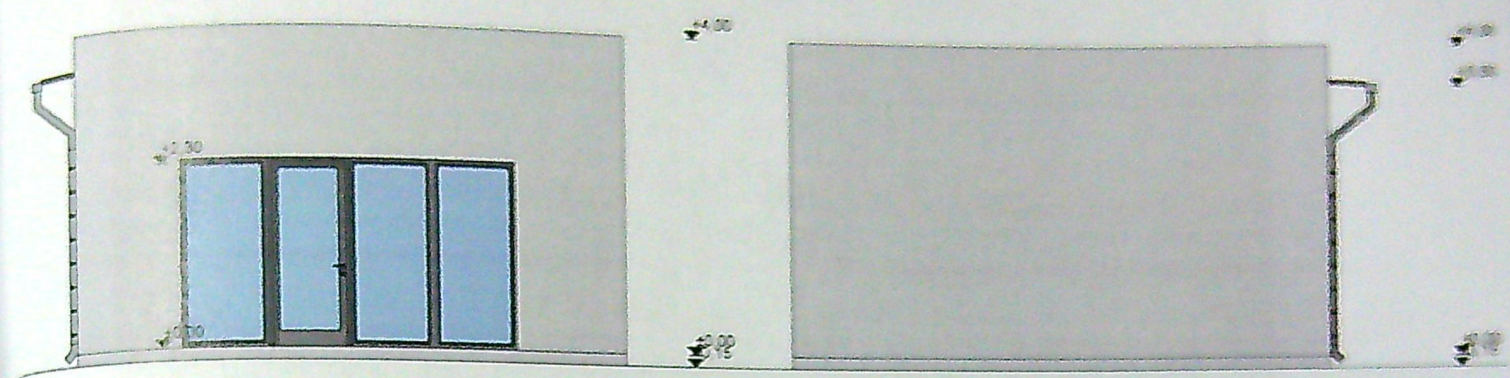


FATADA SUD

FATADA NORD

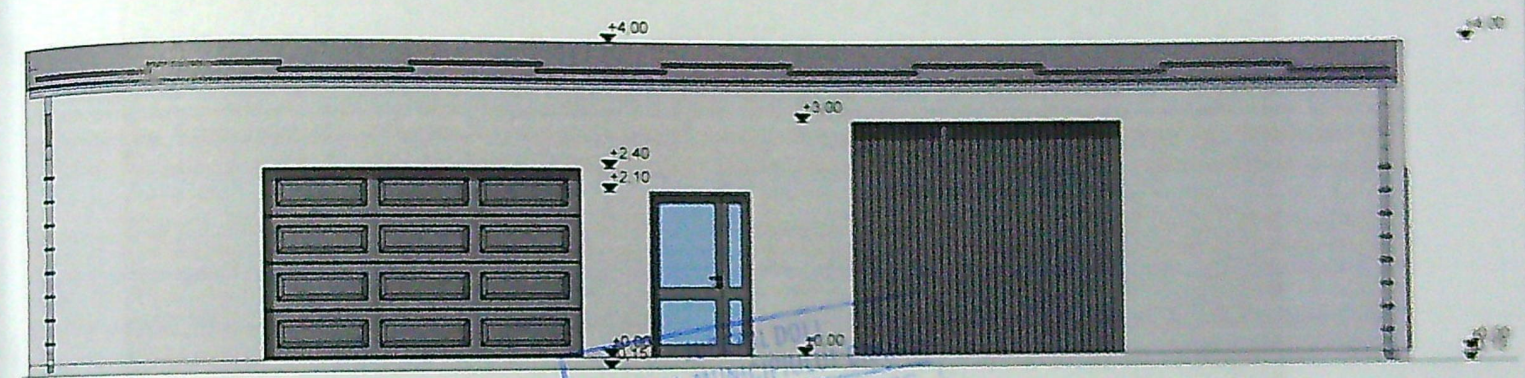

PRIMARIA MUNICIPIULUI NECHIBARE
VIZA FATADA VEST
Anexa la proiectul de construire
Nr. 926 / 23
Arhitect

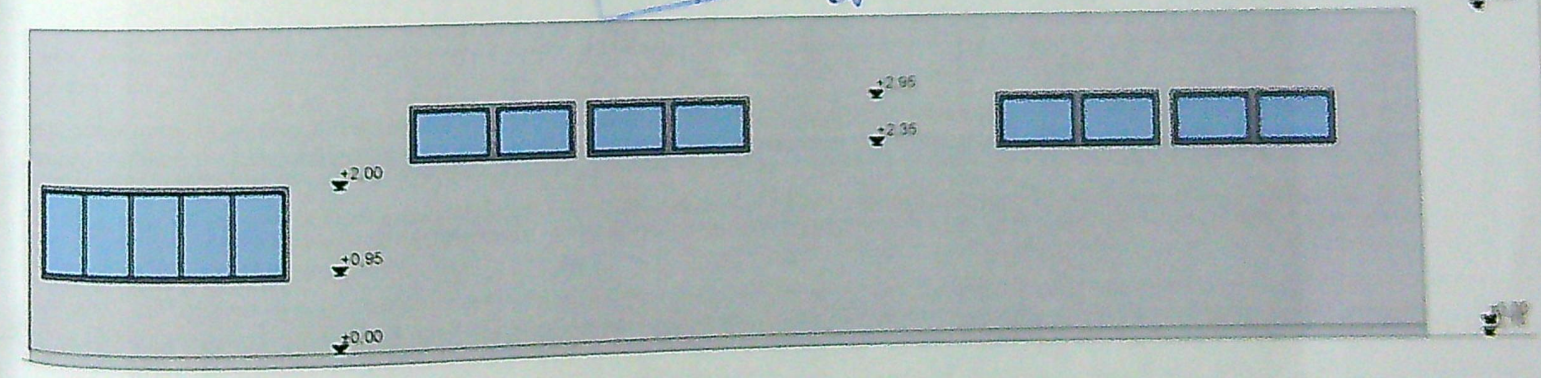

FATADA EST

culoare metalica pe sarpana metalica culoare gri
izolanti din panouri sandwich culoare gri
placate din pvc culoare gri
izolanti zapada, jgheaburi si burlane din tabla gri
culisala decorativa de soclu culoare gri

PROIECT DE CONSTRUCȚII
PENTRU ÎNCĂLZIRE
10.176

CTN=CTA=CTS=-0.15
Categorii de importanță: 0' redusă
Clasa de importanță: IV redusă