
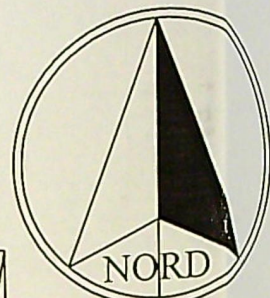


PLAN DE AMPLASAMENT SI DELIMITARE A IMOBILULUI
SCARA 1:200
(intravilan)

Suprafata masurata	Adresa imobilului
181 mp	Municipiul Craiova, str. Caprioarei, nr. 54 (fost nr. 50), jud. Dolj
UAT	MUNICIPIUL CRAIOVA

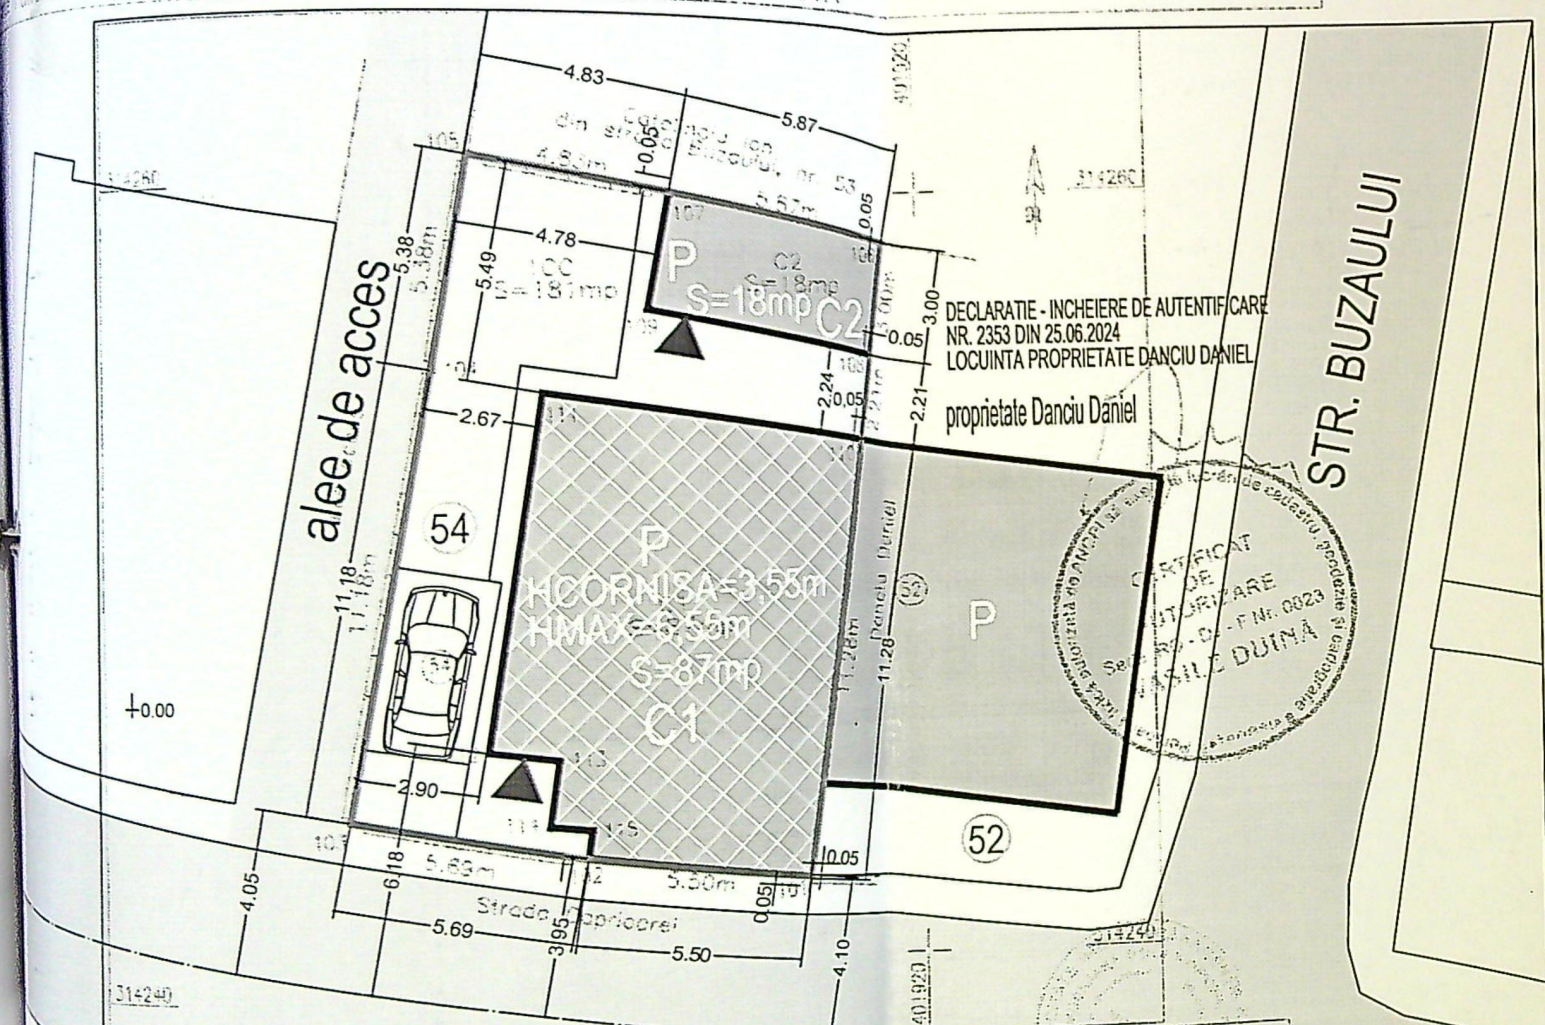

LEGENDA

- LIMITA DE PROPRIETATE
- CONSTRUCTII EXISTENTE MENTINUTE
- CONSTRUCTII EXISTENTE PROPUSE PENTRU CONSOLIDARE SI RECOMPARTIMENTARI INTERIOARE
- SPATII VERZI
- CIRCULATII CAROSABILE / PARCAJE EXISTENTE
- CIRCULATII PIETONALE
- ACCES PARCELA - CONSTRUCTII


JUDETUL DOLJ
PRIMARIA MUNICIPIULUI CRAIOVA
VIZAT SPRE NESCHIMBARE
NR. 5 construire
Anexa la autorizatia de constructii
Nr. 66 din 20.05.2014
Arhitectul: [Signature]

INDICATORI TEHNICO-ECONOMICI	EXISTENT
SUPRAFATA CONSTRUITA	C1 = 87,00mp C2 = 18,00mp 105,00mp
SUPRAFATA DESFASURATA	105,00mp
P.O.T. PROCENT DE OCUPARE TEREN	58,01%
C.U.T. COEFICIENT DE UTILIZARE TEREN	0,58
SUPRAFATA PARCELA PROPRIETATE TANASIE FLOREA-VALENTIN	181,00 MP


A. Date referitoare la teren				Mentiiuni
Categoria de folosinta	Suprafata (mp)	Valoarea de impozitare (lei)		
CC	181	19910		Imprejurare gara de beton, zid ciadire
Total	181			
B. Date referitoare la constructii				Mentiiuni
Suprafata construita la sol (mp)	Valoarea de impozitare (lei)			
C1	87	126501.01	suprafata constr. desfasurata = 87 mp	
C2	18	5278.96	suprafata constr. desfasurata = 18 mp	
Total	105			

INVENTAR DE COORDONATE
Sistem de proiectare: STEREOGRAFIC 1970
Data: 04.07.2014
Executant: DUNA VASILE


ORDINUL ARHITECTILOR DIN ROMANIA
000/3
Mies...

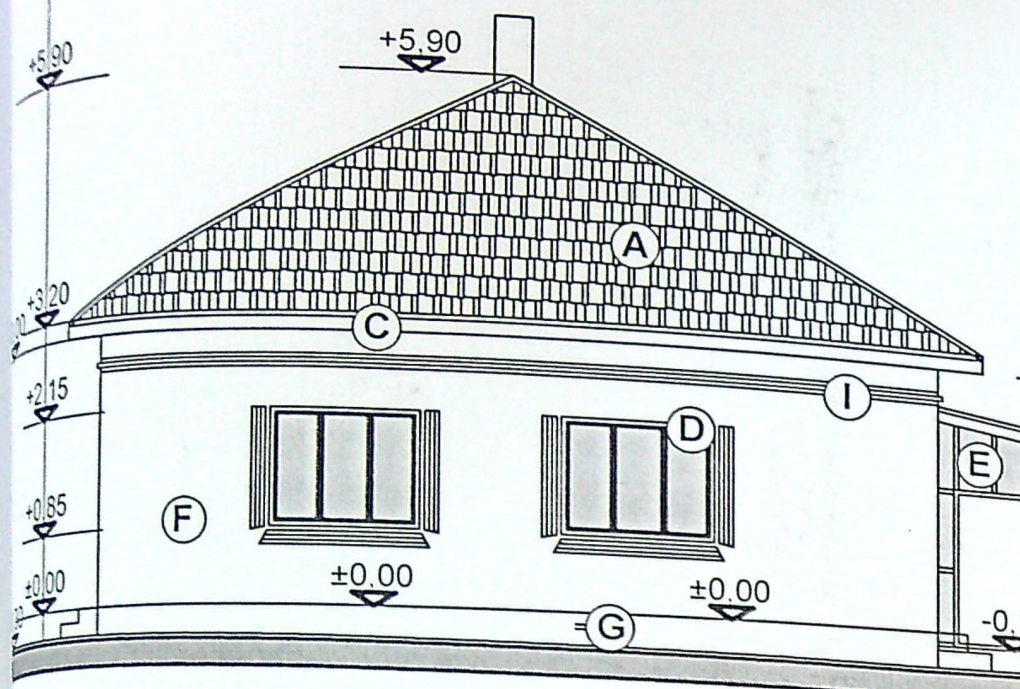


RELEVEU FATADA VEST SCARA 1:100

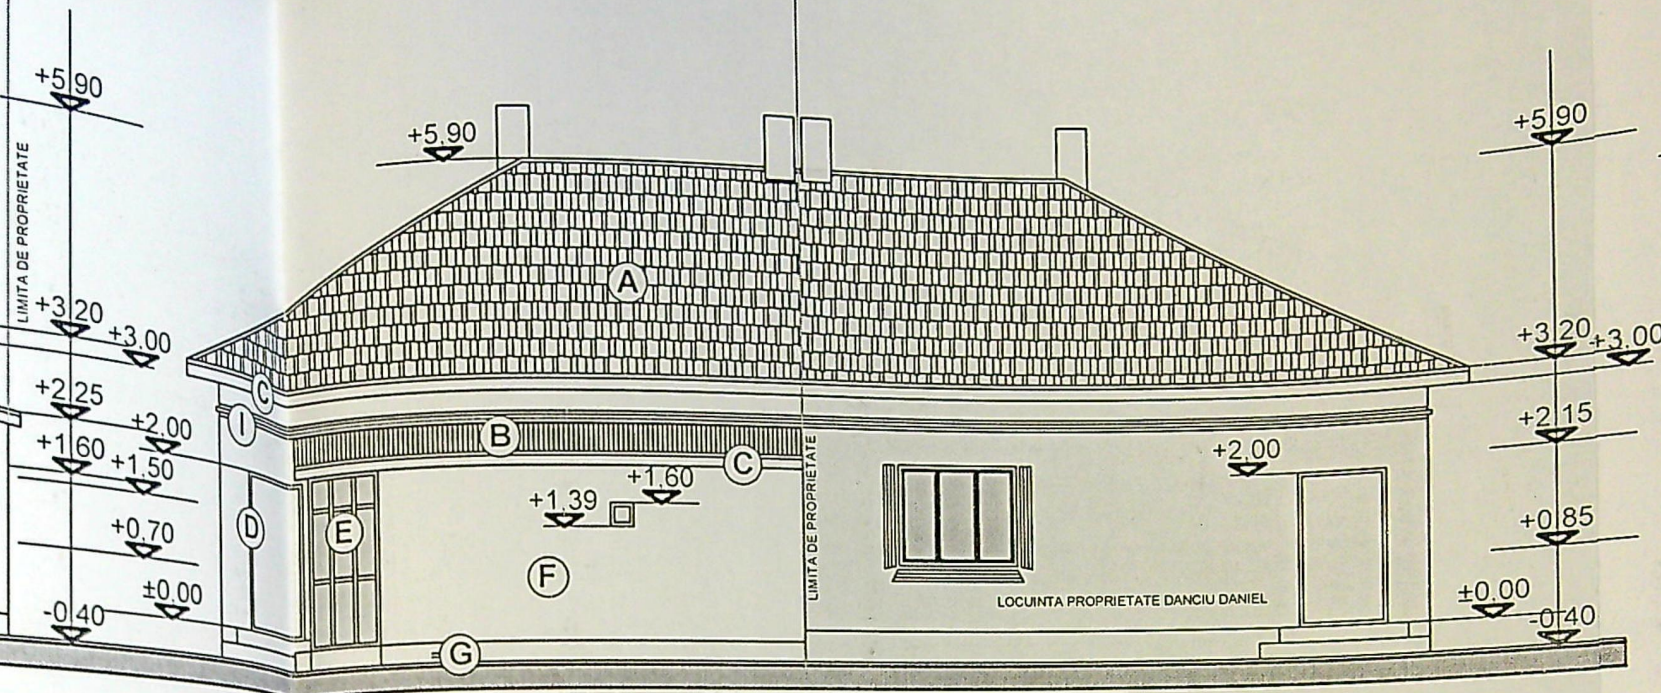


RELEVEU FATADA SUD SCARA 1:100

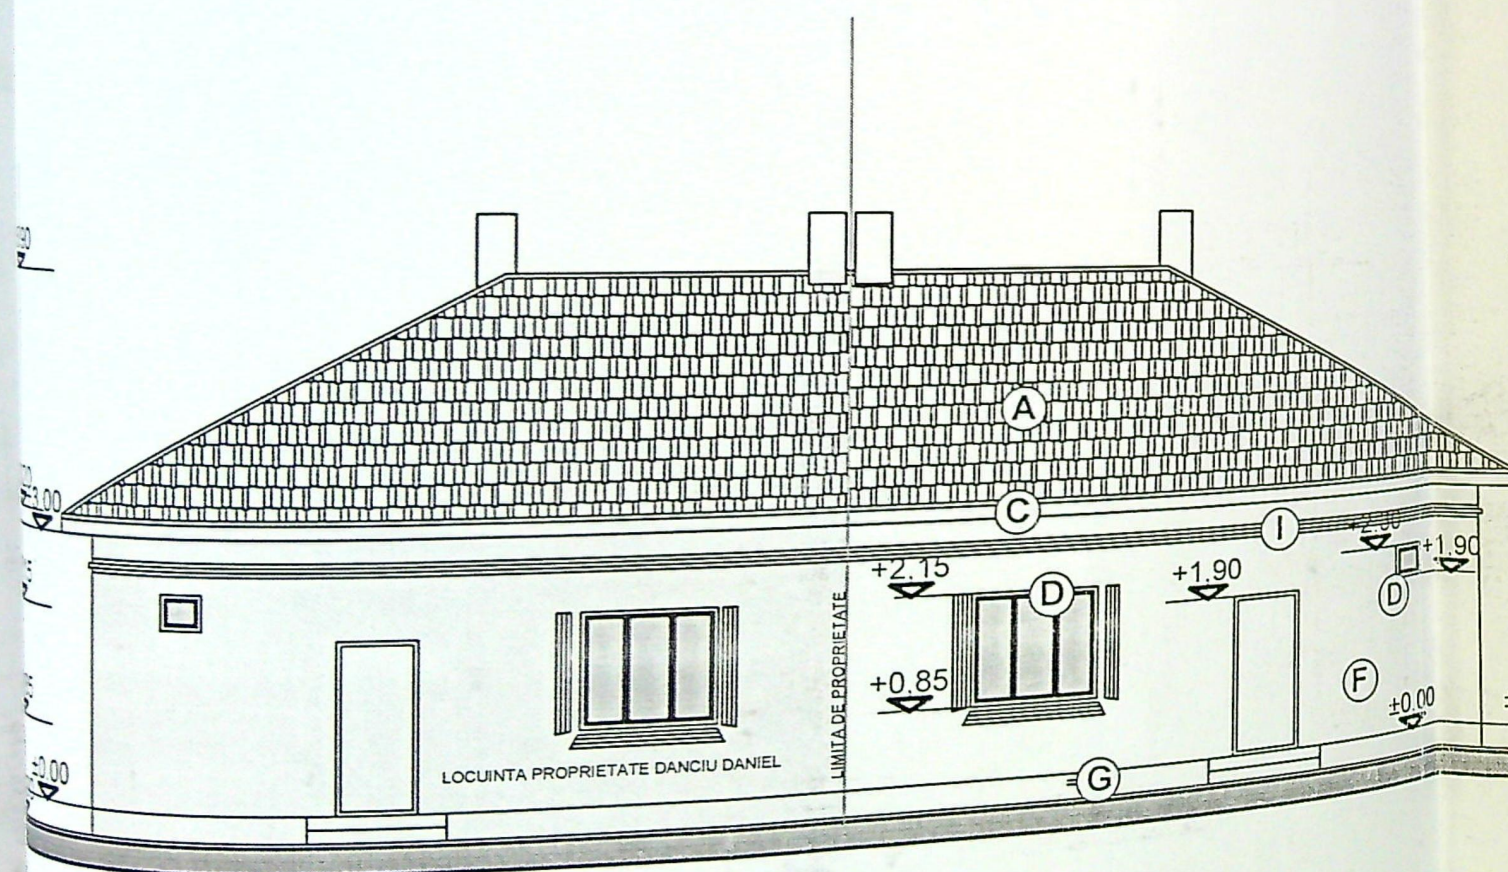

RELEVEU FATADA NORD SCARA 1:100

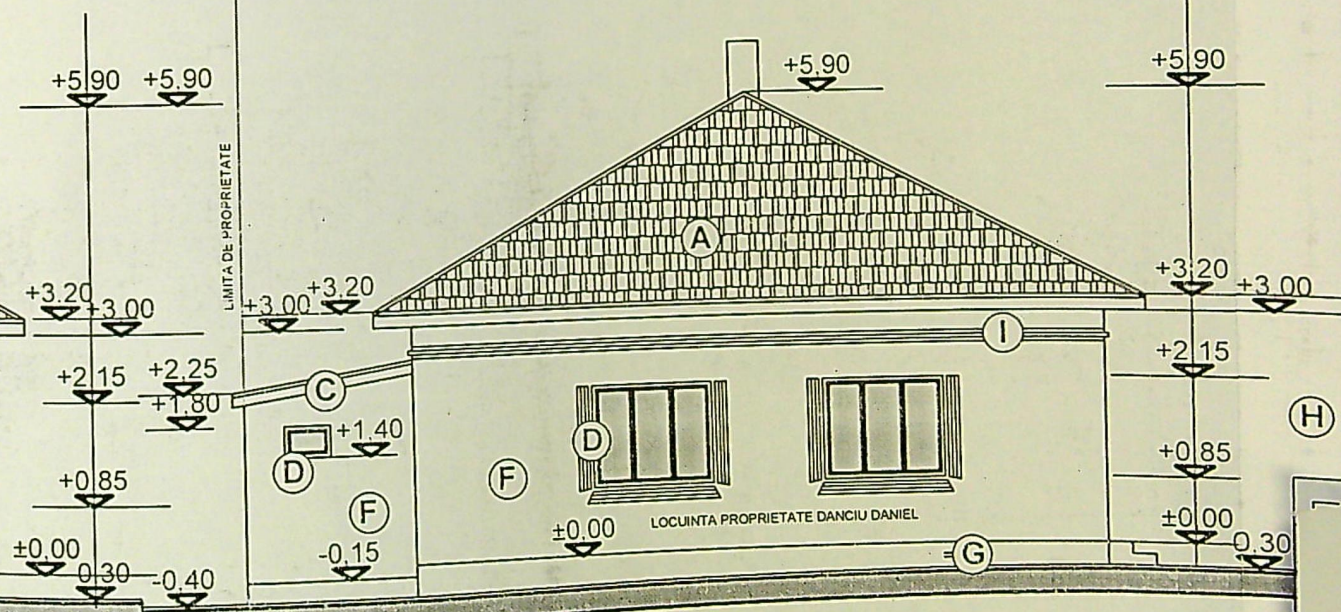

RELEVEU FATADA EST SCARA 1:100

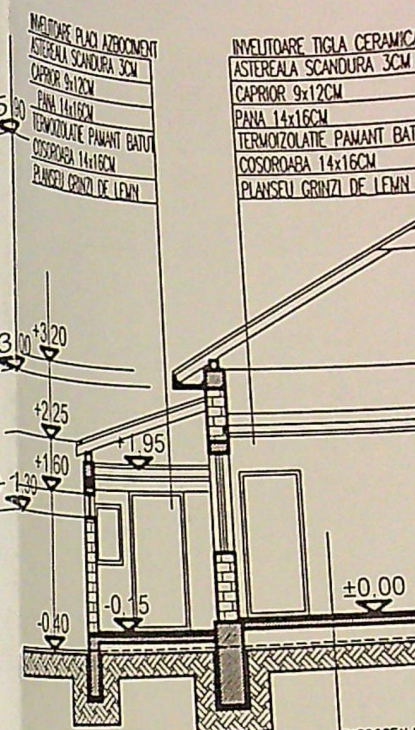

RELEVEU SECTION

FINISAJE EXTERIOARE
 A. INVELITOARE TIGLA
 B. INVELITOARE PLAC
 C. PAZIE SCANDURA
 D. TAMPLARIE LEMN
 E. TAMPLARIE PROFIL
 F. PRAF DE PIATRA C
 G. SOCLU BETON MO
 H. BURLAN TABLA OT
 I. NUT IN TENCUIALA

BIROUL
 Nr.
 PAR
 CIP