



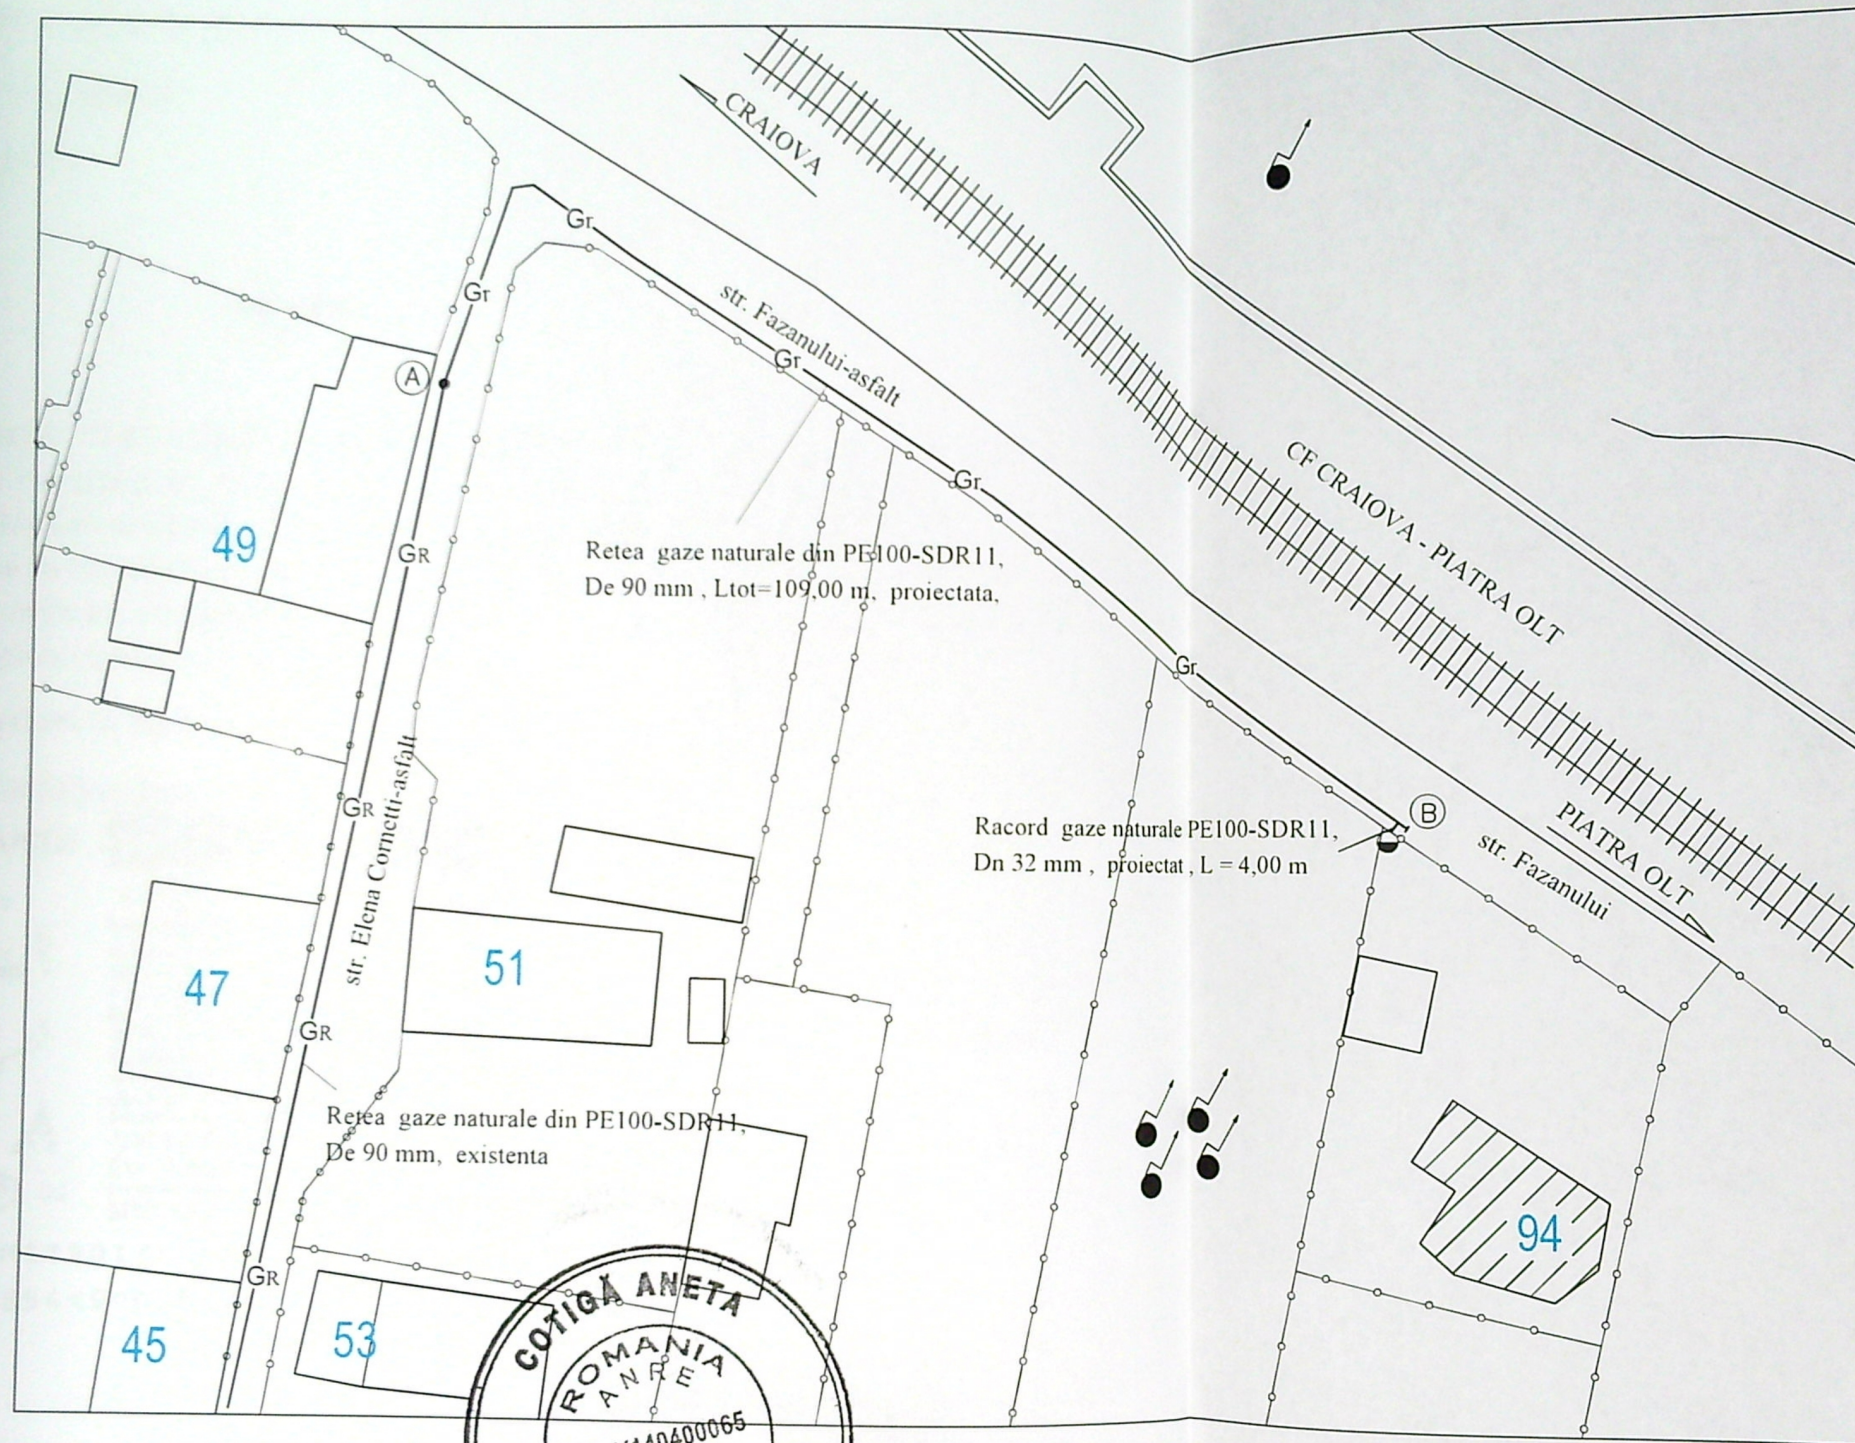

NOTA:
In zona de intersectie cu eventuale
linii electrice subterane, conducta se
va proteja cu pat de caramida

NOTA
Se vor convoca reprezentanti Companiei de
Apa Oltenia SA la predarea amplasamentului. Pe str.
Elena Cornetti si Fazanului exista retea de alimentare
cu apa si retea de canalizare dar netrasate pe plan
CAO. Se vor respecta distantele de securitate la
amplasarea conductei gaze naturale fata de conducta
distributie apa potabila si fata de conducta canal
existente. Se vor proteja bransamentele de apa potabila
si racordurile canal intersectate de trecul conductei
gaze naturale proiectate

NOTA
Daca distanta intre
eventualele conducte
canalizare-apa si
conducta gaze este mai
mica de 20 cm, conducta
gaze se va proteja in tub
de protectie din
PE100SDR26

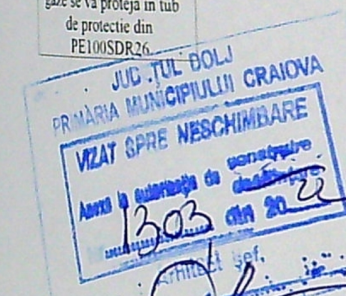

LEGENDA

- Gr — Retea gaze naturale din PE100-SDR11, De 90 mm, existenta
- Gr — Retea gaze naturale din PE100-SDR11, De 90 mm, Ltot=109,00 m, proiectata,
- g — Racord gaze naturale PE100-SDR11, Dn 32 mm, proiectat, L = 4,00 m
- — Limita proprietate solicitant
- PR Post reglare, proiectat
- Rasufloatori
- Imobil pentru care se executa lucrarea de gaze
- A punct cuplare
- B cap terminal
- A-B 109,00ml PE100SDR11 De 90mm

PROIECTANT (operator economic)
DEVON PROJECTS S.R.L. PLOIESTI
dir. ing. PHILIP NICOLAI PANTU (semn. autorizata si stampila)
Inst. aut. proiectant: ing. Mares Iuliana Madalina
inst. aut. ANRE, PGD nr. 20521001/2021-2026

DEVON PROJECT SRL			
Aut. PDSB nr. 19206/05.03.2020-04.03.2025			
SPECIFICATIE	NUME	SEMNATURA	SCARA
SEF PROIECT	ing. Mares Iuliana M		1:1000
PROIECTANT	ing. Mares Iuliana M		
DESENAT	ing. Mares Iuliana M		DATA 2022

EXECUTANT (operator economic)
DEVON PROJECTS S.R.L. PLOIESTI
dir. ing. PHILIP NICOLAI PANTU (semn. autorizata si stampila)
Inst. aut. executant: PHILIP NICOLAI PANTU
inst. aut. ANRE, grd. EGD nr. 505190021/2019-2024

DECA MARIAN, CRAIOVA, str. FAZANULUI, nr. 94, jud. Dolj	G1
EXTINDERE RETEA SI RACORD GAZE NATURALE CU POST DE REGLARE-MASURARE	Faza: DTAC
PLAN DE SITUATIE	Pn nr 207/2022