


Str. Brestei

PLAN DE SITUATIE Scara 1:500

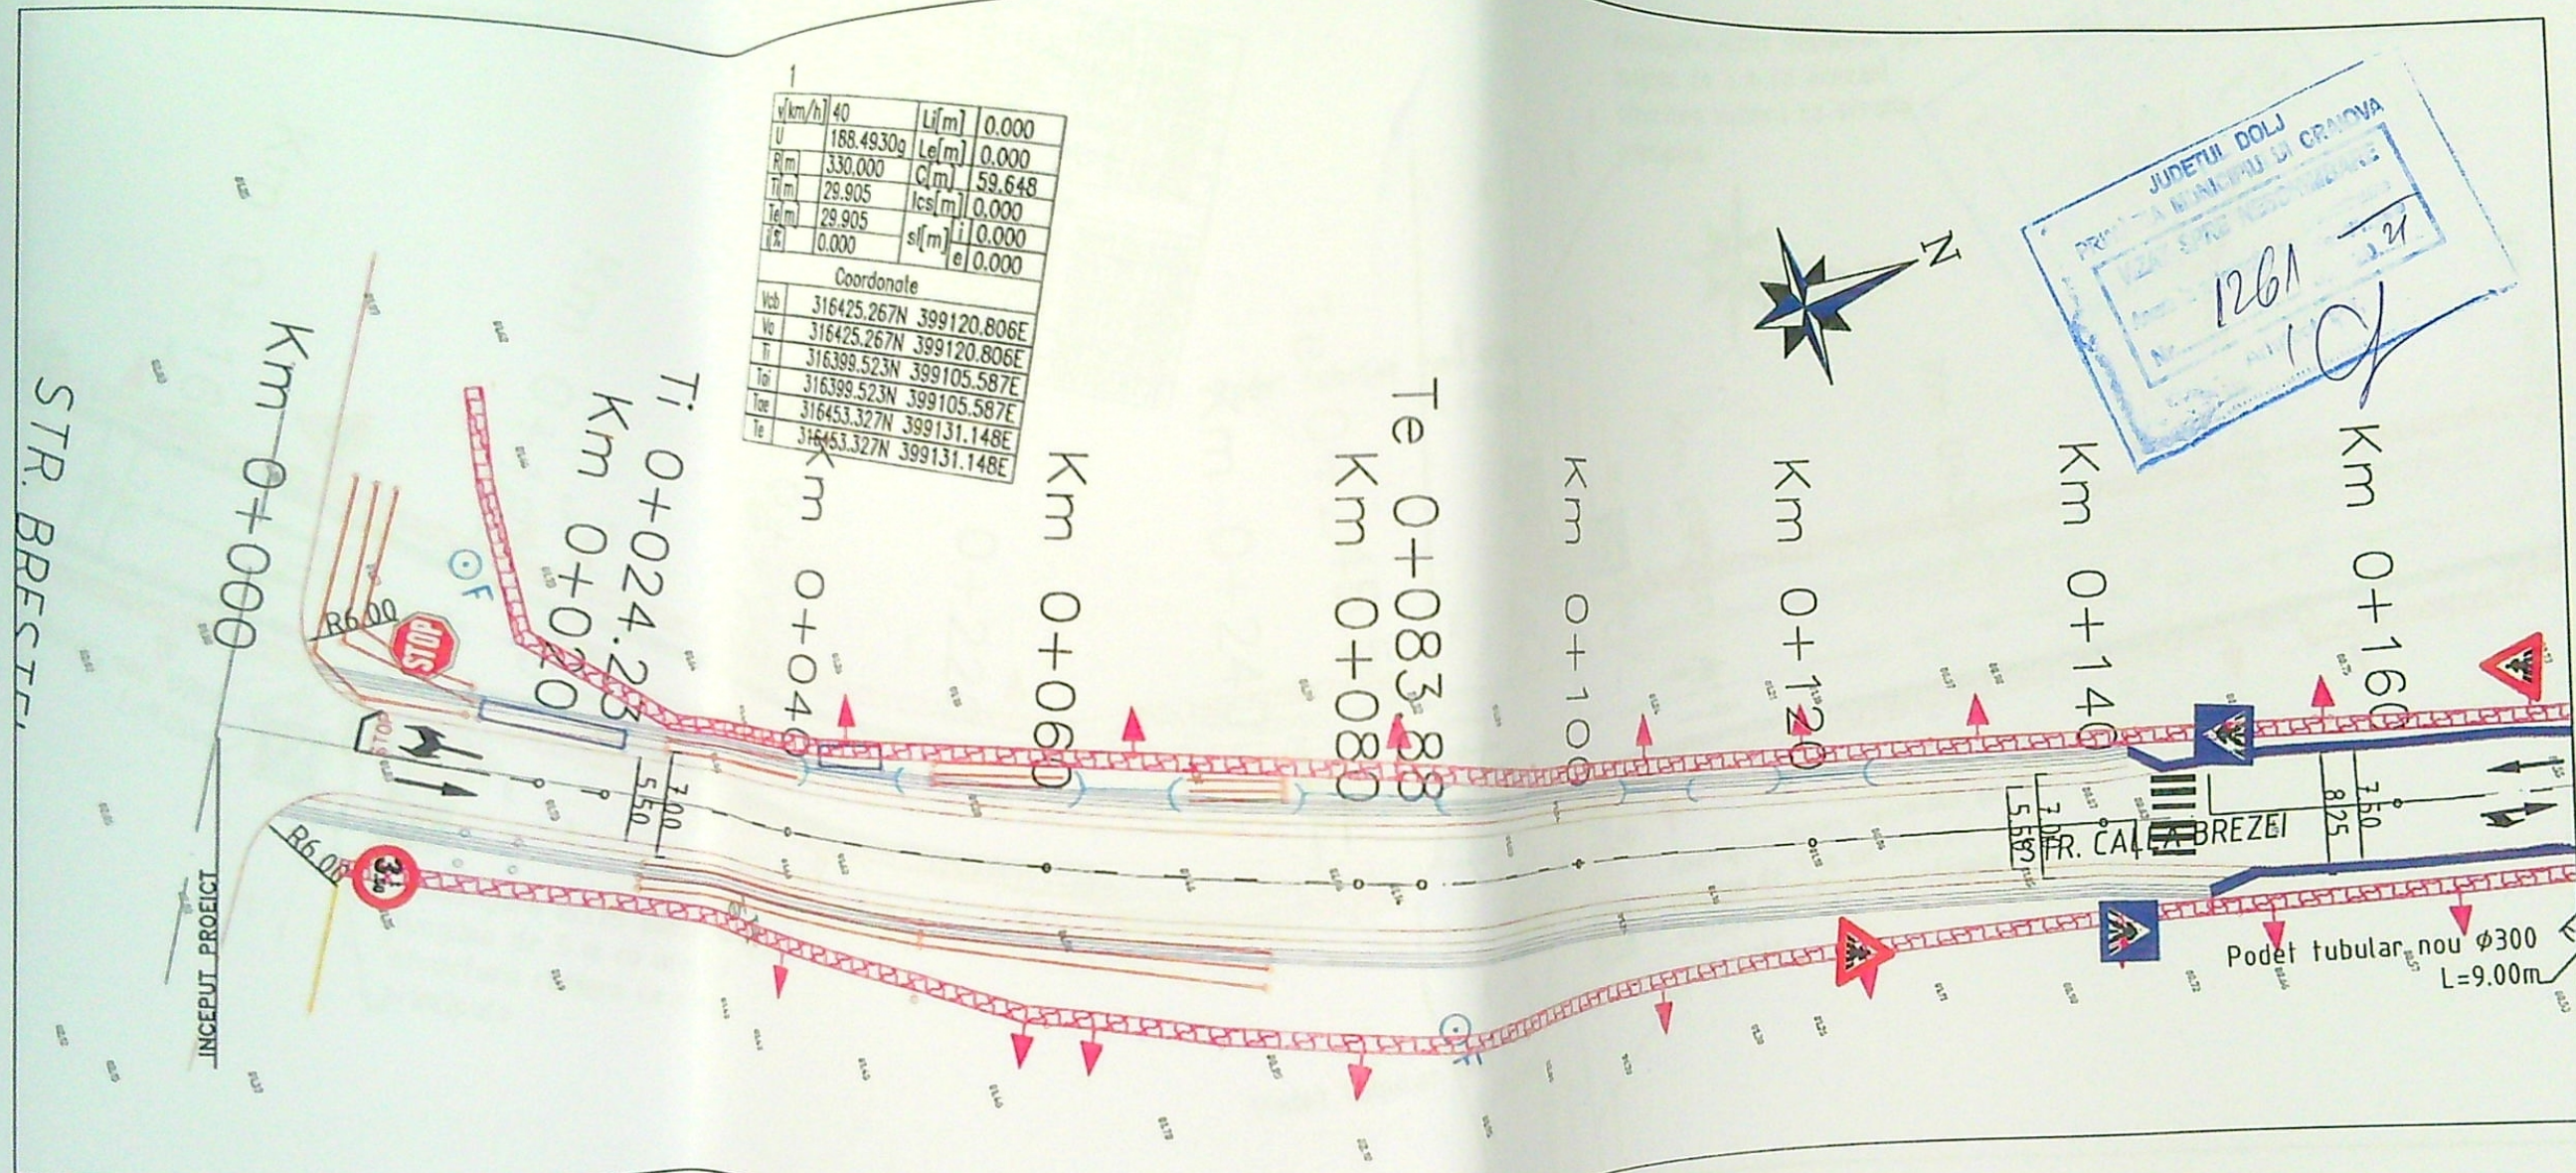


v[km/h]	40	L[m]	0.000
U	188.4930g	Le[m]	0.000
R[m]	330.000	Cl[m]	59.648
Ti[m]	29.905	Ics[m]	0.000
Te[m]	29.905	sl[m]	0.000
l[s]	0.000	e	0.000
Coordonate			
Vcb	316425.267N	399120.806E	
Vo	316425.267N	399120.806E	
Ti	316399.523N	399105.587E	
To	316399.523N	399105.587E	
Tae	316453.327N	399131.148E	
Te	316453.327N	399131.148E	

LISTA INDICATOARE RUTIERE


	DESCRIERE
	Oprire (fig.B2)
str.Calea Brezei	Denumirea strazii (fig.F46)

DETALIU 1
Marcaj longitudinal delimitare benzi tip B3

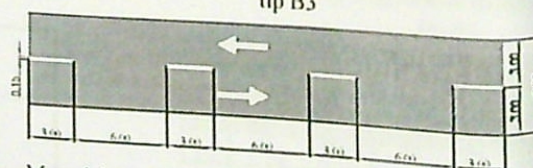

Marcajele longitudinale de separare a sensurilor de circulație se vor executa, așa cum este prezentat în detaliul 1, pe strazile cu două benzi, având dublu sens de circulație și lățimea părții carosabile de minim 5.50m

DETALIU 2
Marcaj longitudinal de separare a sensurilor de circulație-Marcaj axial continuu tip E

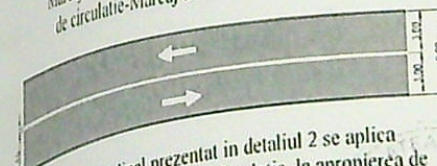


Marcajul longitudinal prezentat în detaliul 2 se aplica pentru separarea sensurilor de circulație, la apropierea de intersecții și în zone periculoase

- margine drum
- gard
- porți proprietati
- stăție drumuire
- denumire
- 136.5 stăție topo
- 84.21 cota teren
- comin vizitare apa
- vana apa
- stalp lumina electrica
- stalp beton
- stalp lemn
- comin vizitare telefon
- comin canalizare
- gratar canal
- cutie fonta pentru gaze
- mortor gaze

SEF PROIECT	PROIECTAT	DESENAT	OBIECTIV: REABILITARE SI MODERNIZARE STRAZI SI ALEI IN MUNICIPIUL CRAIOVA (PT+Ex.): LOT 3 ZONA VEST	
Ing. Cudela A.	Ing. Cudela A.	Ing. D. Pavel	OBIECT: MODERNIZARE STRADA CALEA BREZEI	
		Scara	Contract subsecvent nr. 4 (14464/05.10.2020) la acord-cadru nr. 104627 din 02.07.2018 Cod lucrare C66/Ro	
		Rev. Editia	1 0	
		Data	SEPTEMBRIE 2021	
BENEFICIAR: PRIMARIA MUNICIPIULUI CRAIOVA			STRADA CALEA BREZEI	
PROIECTANT: ROMASCO CONCEPT SRL 140 / 10231 / 2011			PLAN DE SITUATIE	
			Fila PLS 1	
			Faza DTAC	

Str Brestei


PLAN DE SITUATIE Scara 1:500

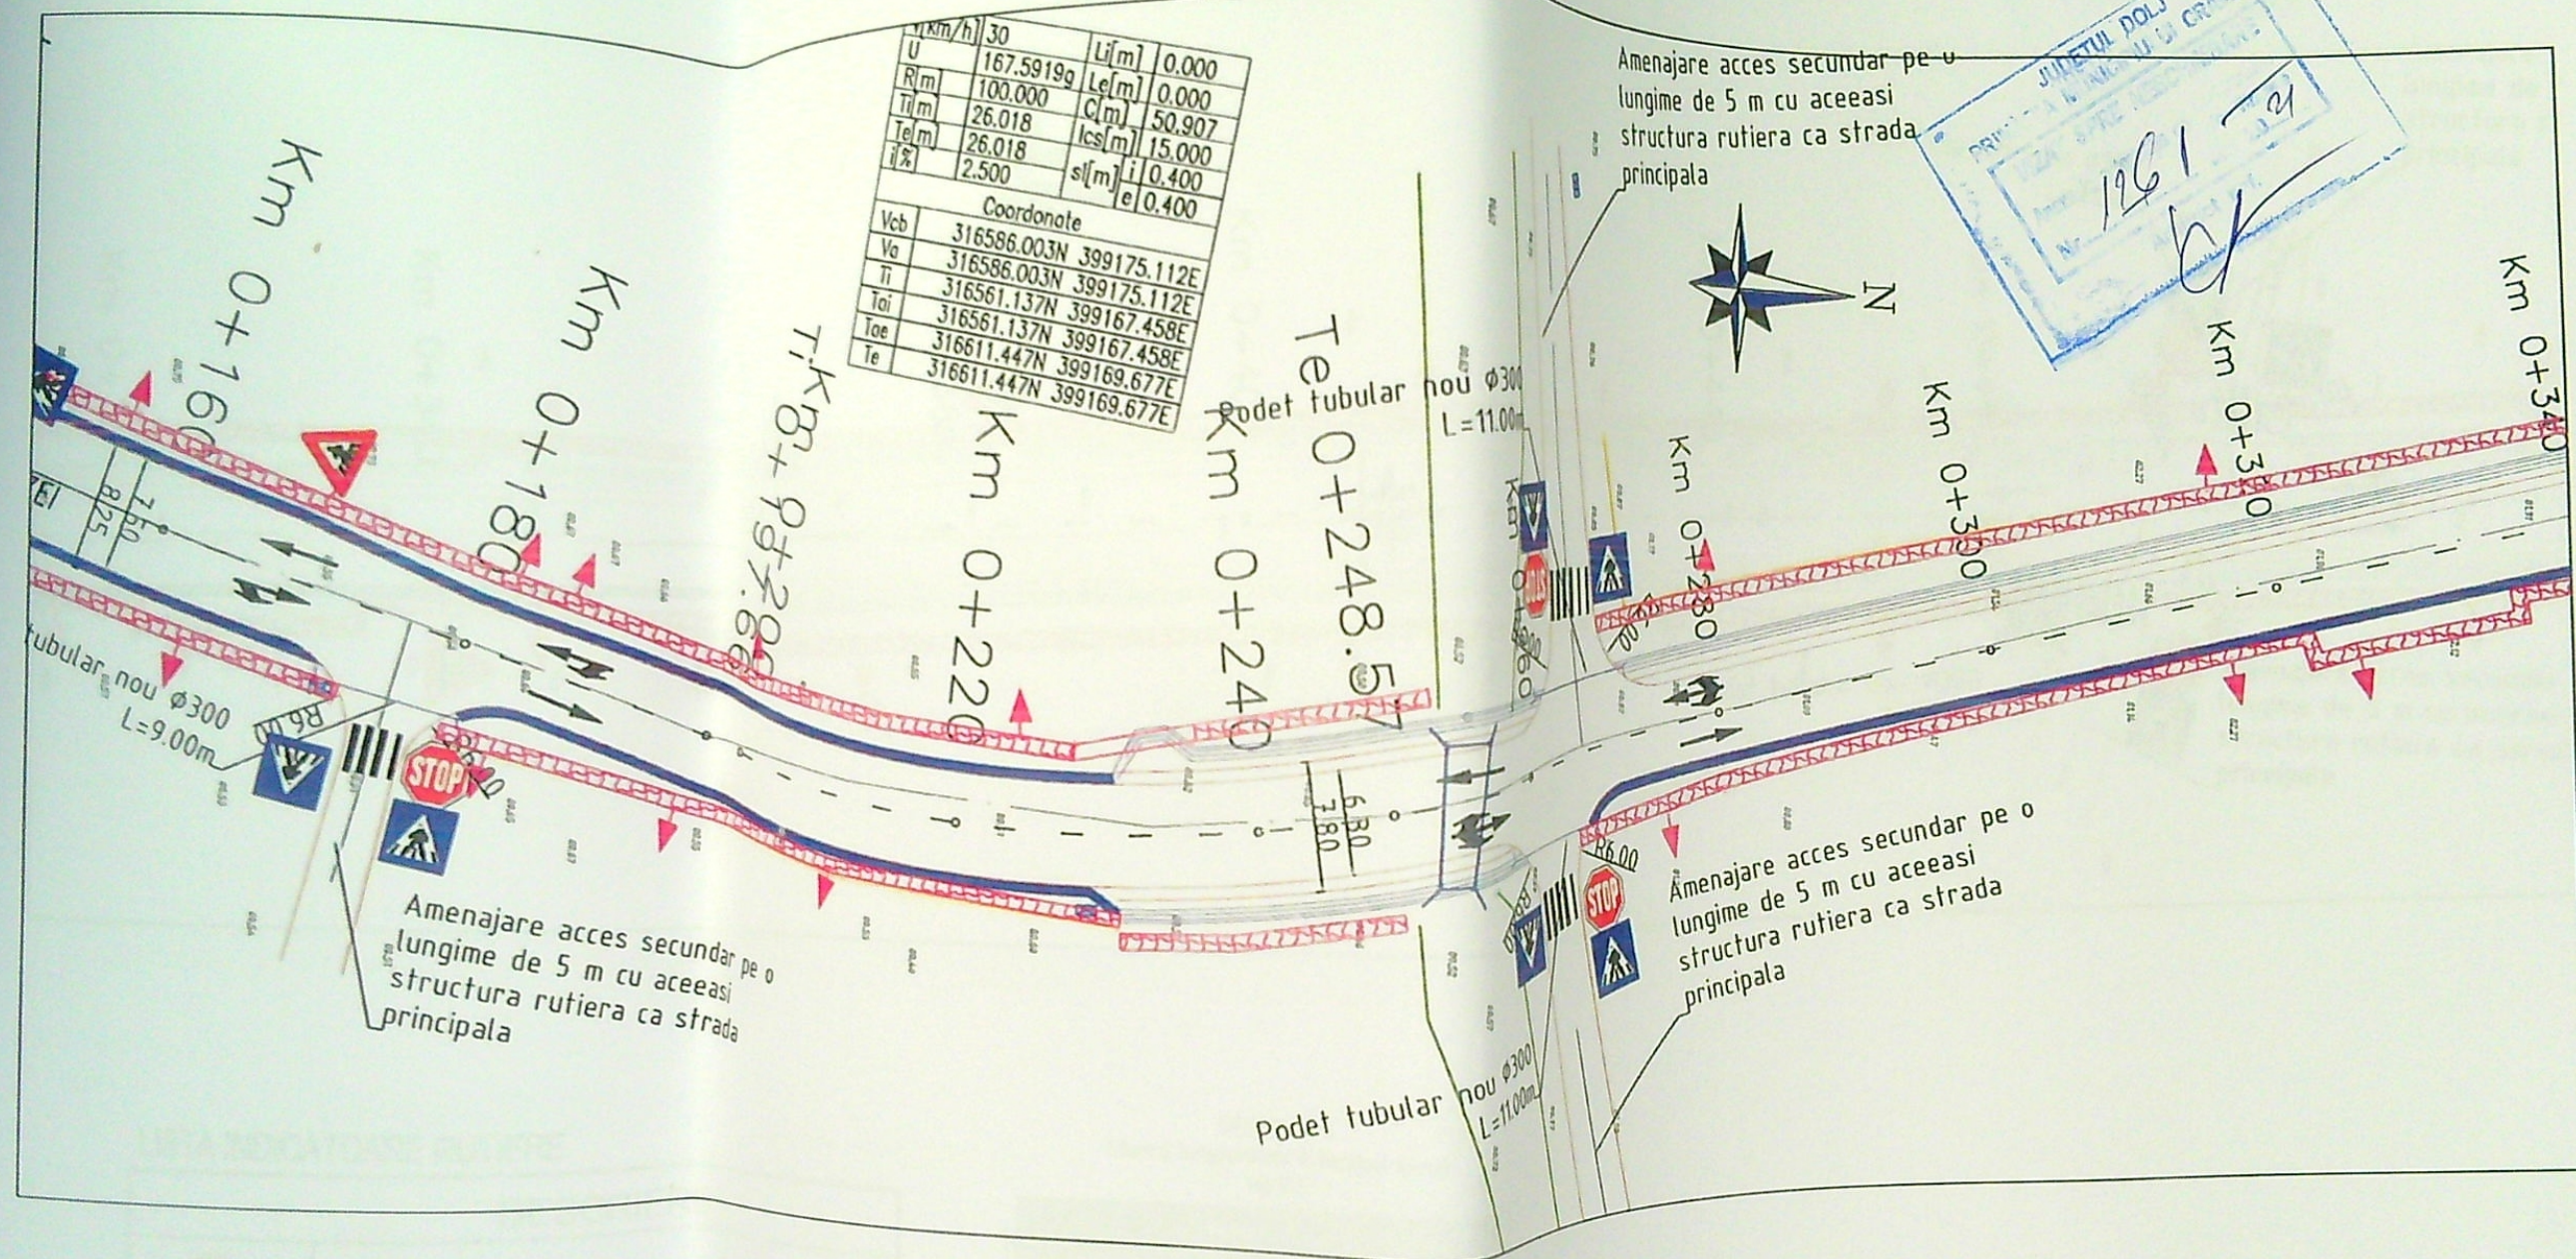

LISTA INDICATOARE RUTIERE

	DESCRIERE
	Opreire (fig.B2)

DETALIU I Marcaj longitudinal delimitare benzi tip B3

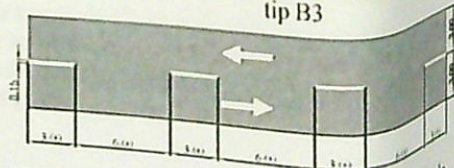



Marcajele longitudinale de separare a sensurilor de circulație se vor executa, așa cum este prezentat în detaliul I, pe strazile cu două benzi, având dublu sens de circulație și lățimea părții carosabile de minim 5.50m

— margine drum	● stalp lumino electrico
— gard	● stalp beton
— porți proprietăți	○ stalp lemn
○ stație drumuire	⊕ camin vizitare telefon
denumire	⊕ camin canalizare
136.5 stație topo	⊕ gratar canal
84.21 cota teren	⊕ cutie fonta pentru gaze
● camin vizitare apa	● mortor gaze
● vana apa	

SEF PROIECT	PROIECTAT	DESENAT		OBIECTIV: REABILITARE SI MODERNIZARE STRAZI SI ALEI IN MUNICIPIUL CRAIOVA (PT+Ex.); LOT 3 ZONA VEST OBIECT: MODERNIZARE STRADA CALEA BREZEI	Fila PLS 2
		Ing. D. Pavel			
Ing. Cudelca A.	Ing. Cudelca A.	Scara	1:500	Contract subsecvent nr. 4 (144641/05.10.2020) la acord-cadru nr. 104627 din 02.07.2018 Cod lucrare C66/Ro	
BENEFICIAR: PRIMARIA MUNICIPIULUI CRAIOVA		Rev. Editia	1 0	STRADA CALEA BREZEI	
PROIECTANT: ROMASCO CONCEPT SRL		Data	SEPTEMBRIE 2021	PLAN DE SITUATIE	Faza DTAC

Str Brezei


PLAN DE SITUATIE Scara 1:500

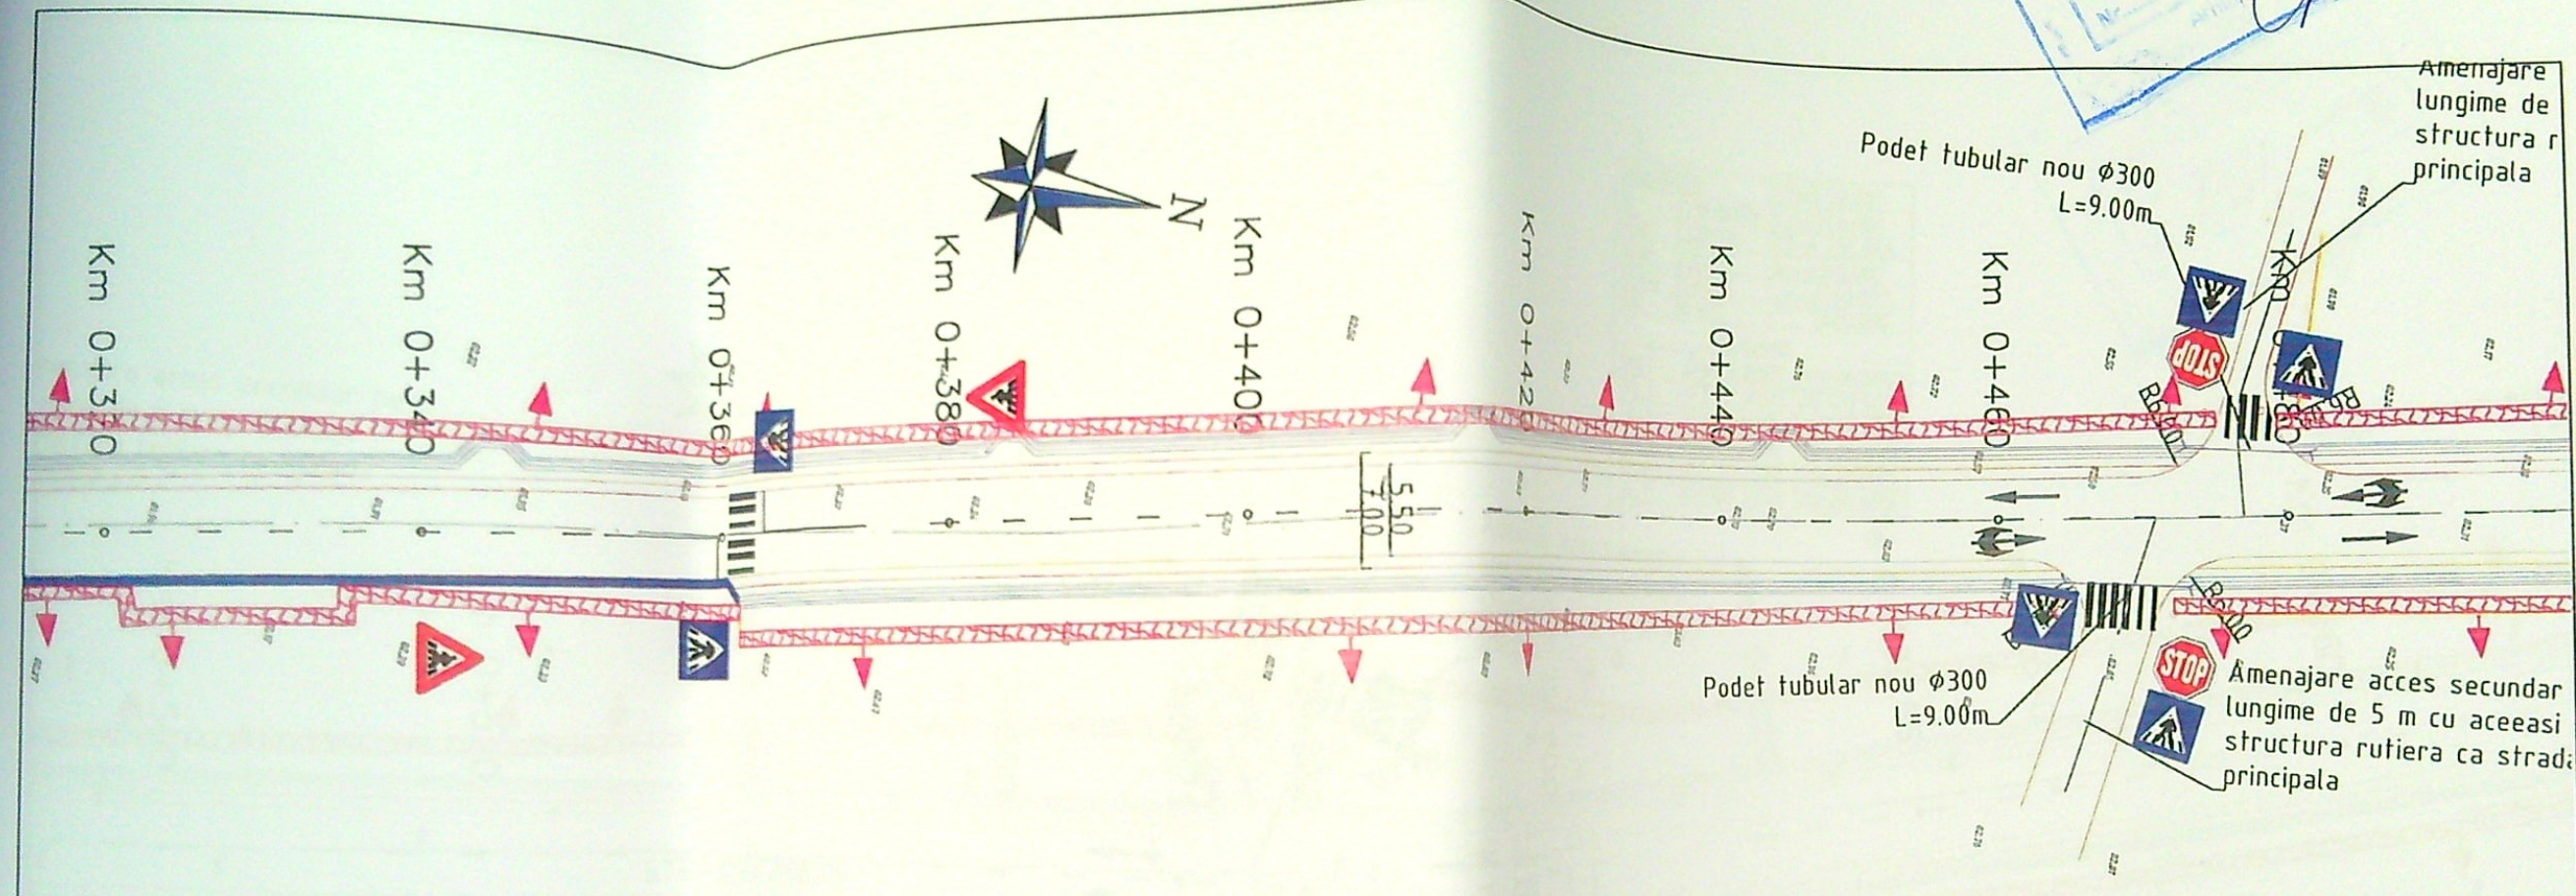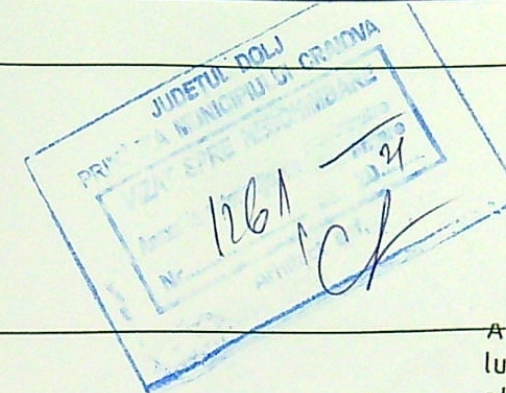

LISTA INDICATOARE RUTIERE

	DESCRIERE
	Oprire (fig.B2)

DETALIU I Marcaj longitudinal delimitare benzi tip B3

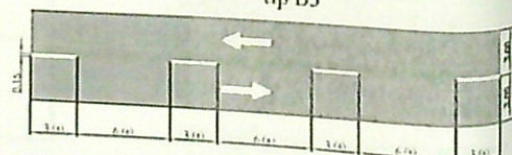

Marcaje longitudinale de separare a sensurilor de circulație se vor executa, așa cum este prezentat în detaliul 1, pe strazile cu două benzi, având dublu sens de circulație și lățimea părții carosabile de minim 5.50m

— margine drum	● stălp lumina electrică
— gard	● stălp beton
— porți proprietari	○ stălp lemn
○ stație drumuire	Ⓣ comin vizitare telefon
denumire	comin canalizare
136.5 stație topo	gratar canal
84.21 colo teren	cutie fonta pentru goze
comin vizitare apă	maritor gaze
vane apă	

SEF PROIECT	PROIECTAT	DESENAT	OBIECTIV: REABILITARE SI MODERNIZARE STRAZI SI ALEI IN MUNICIPIUL CRAIOVA (PT+Ex.): LOT 3 ZONA VEST OBIECT: MODERNIZARE STRADA CALEA BREZEI		
Ing. Cudelca A.	Ing. Cudelca A.	Ing. D. Pavel	Contract subsecvent nr. 4 (144641/05.10.2020) la acord-cadru nr. 104627 din 02.07.2018 Cod lucrare C66/Ro		
BENEFICIAR: PRIMARIA MUNICIPIULUI CRAIOVA			Scara	1:500	
PROIECTANT: ROMASCO CONCEPT SRL			Rev. Editia	1 0	
Data			SEPTEMBRIE 2021		
			STRADA CALEA BREZEI		Fila PLS 3
			PLAN DE SITUATIE		Faza DTAC