

PLAN DE AMPLASAM


cadastral 229787
Suprafata masurata (m) 500

EXPERT/VERIFICATOR	NUME	SEMNATURA	DATA	RECAPITUL/EXPERTIZA/NUMAR/DATE
BIA ARH.M.ROMAN	ROMAN MARINEL			2024/202
Proiectat	Arh. M. Roman			Titlu proiect: Construire locuinta P+1 cu garaj
Desenat	Arh. M. Roman			put. fond. bazin etans vidanjab. imprejmuire
Set	Arh. M. Roman			terenul nr. 91 - Str. Gherghina - 910 Craiova
proiect				Titlu planse: PLAN DE SITUATIE

Unitatea Administrativ Teritoriala (UAT) CRAIOVA

POT existent: 000 % CUT existent: 0,00 Sc propus: 174,75mp din care: 2125mp terosă

POT propus: 34,95 % CUT propus: 0,65 Sd propus: 324,99mp din care: 4250mp terosă

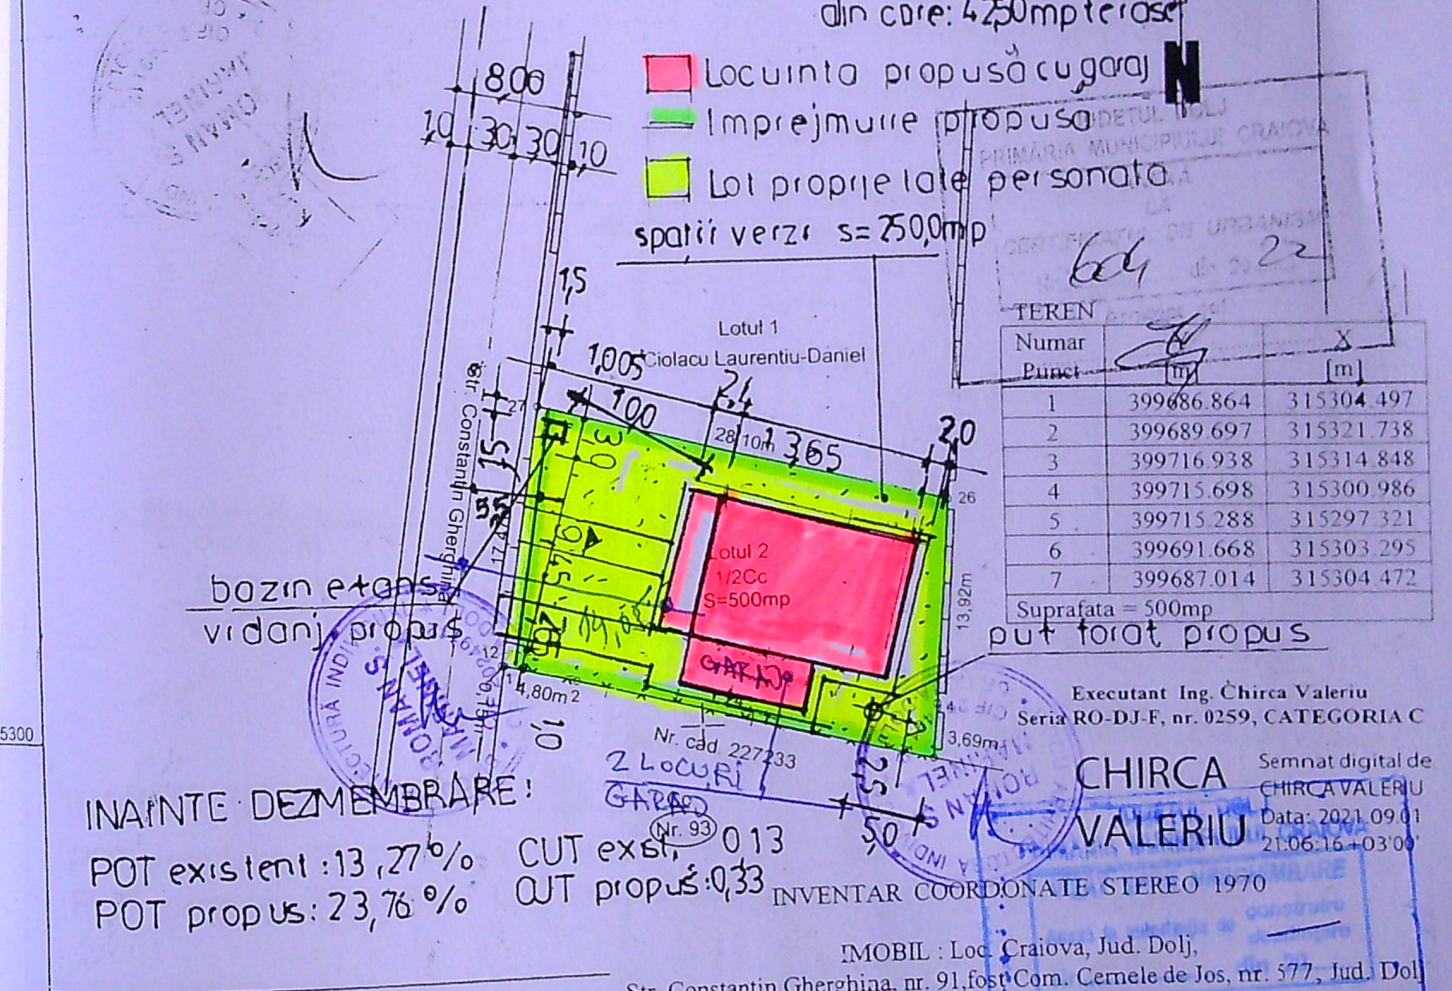

A. Date referitoare la teren

Nr. parcela	Categoria de folosinta	Suprafata (mp)	Mentuni
1	Cc	500	Teren imprejmuit cu gard de lemn, gard de sarma, gard de beton si limita conventionala.
Total		500	

B. Date referitoare la constructii

Cod	Destinatia	Suprafata construita la sol (mp)	Mentuni
-	-	-	-
Total			

Suprafata totala masurata a imobilului = 500mp
Suprafata din act = 537mp



Executant: TOPO ELCAD CONSULT S.R.L.

CERTIFICAT DE AUTORIZARE
TOPO ELCAD CONSULT S.R.L.
Data: 05.05.2016

Confirm introducerea imobilului in baza de date integrata si atribuirea numarului cadastral

Stampila BCPI

Oficiul de Cadastru si Publicitate Imobiliara Dolj
CELEA CONSTANTIN
CONSILIER

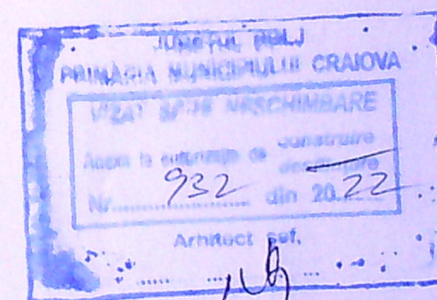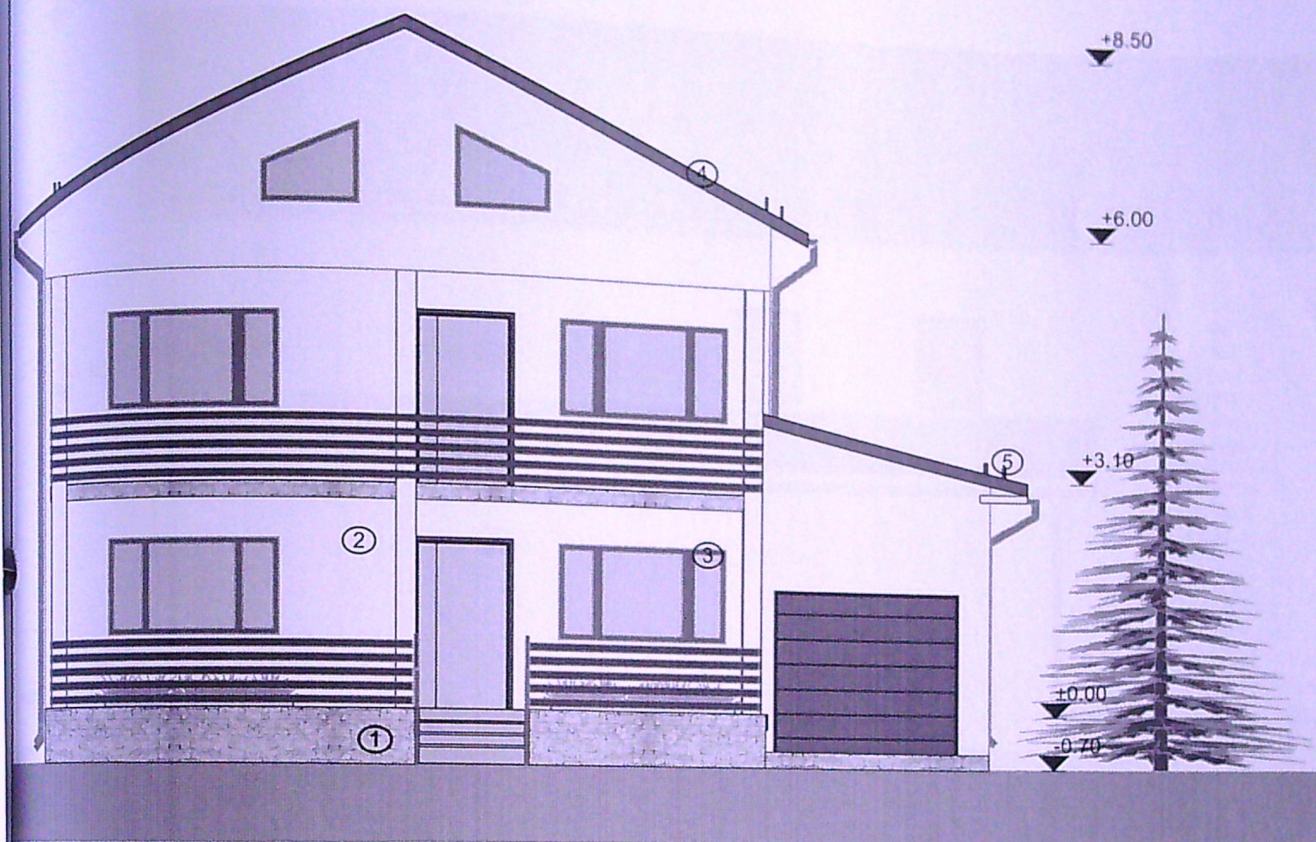

Legenda finisaje:

1. Soclu - tencuiala decorativa
2. Zugraveli decorative de fatada - crem
3. Geam Termoizolant - Tamplarie PVC
4. Invelitoare din tigla
5. Opritori zapada

Categoria de importanță, conform HGR 766/97: „D”.
Clasa de importanță: IV conform normativ P100/92

SPECIFICATIE	NUME	SEMNATURA	CERINTE	REFERAT / EXPERTIZA	NR. / DATA
VEIFICATOR					
EXPERT					
Birou individual arhitectura arh. Marinela Roman				Beneficiar:	Proiect Nr.
				BRANISTEANU FLORIN	/2022
				Titlu Proiect:	Faza:
				CONSTRUIRE LOCUINTA P+1 CU GARAJ, PUT FORAT BAZIN ETANS VIDANJABIL, IMPREJMUIRE TEREN Craiova, Judetul Dolj, str. Constantin Gherghina, nr.91E	D.T.A.C.
				Titlu Planse:	A 06
				FATADA PRINCIPALA	
SPECIFICATIE	NUME	SEMNATURA	Scara: 1:100		
SEF PROIECT	arh. Marinela Roman				
PROIECTAT	arh. Marinela Roman				
DESENAT	arh. Marinela Roman				





Legenda mîsaj:

1. Soclu - tencuiala decorativa
2. Zugraveli decorative de fatada - crem
3. Geam Termoizolant - Tamplarie PVC
4. Invelitoare din tigla
5. Opritori zapada

JUDETUL DOLJ
 PRIMĂRIA MUNICIPIULUI CRAIOVA
 VIZAT ȘI DE ÎNȘCINĂDARE
 Având în vedere că
 Nr. 932 din 20
 Arhitect șef,
 108

SPECIFICATIE		NUME	SEMNATURA	CERINTE	REFERAT / EXPERTIZA	NR. / DATA
VEIFICATOR						
EXPERT						
Birou individual arhitectura arh. Marinela Roman					Beneficiar:	Proiect Nr.
					BRANISTEANU FLORIN	/2022
					Titlu Proiect:	Faza:
					CONSTRUIRE LOCUINTA P+1 CU GARAJ, PUT FORAT.BAZIN ETANS VIDANJABIL, IMPREJMUIRE TEREN	D.T.A.C.
					Craiova, Judetul Dolj, str.Constantin Gherghina, nr.91E	
					Titlu Plansei:	A 07
					FATADA LATERALA DREAPTA	
SPECIFICATIE		NUME	SEMNATURA	Scara: 1:100		
SEF PROIECT		arh. Marinela Roman		Data: 2022		
PROIECTAT		arh. Marinela Roman				
DESENAT		arh. Marinela Roman				

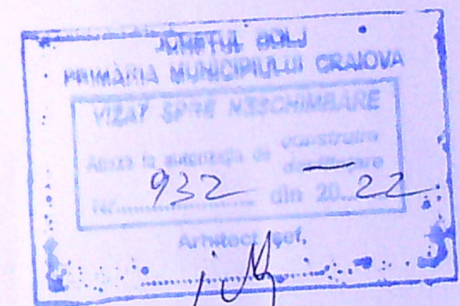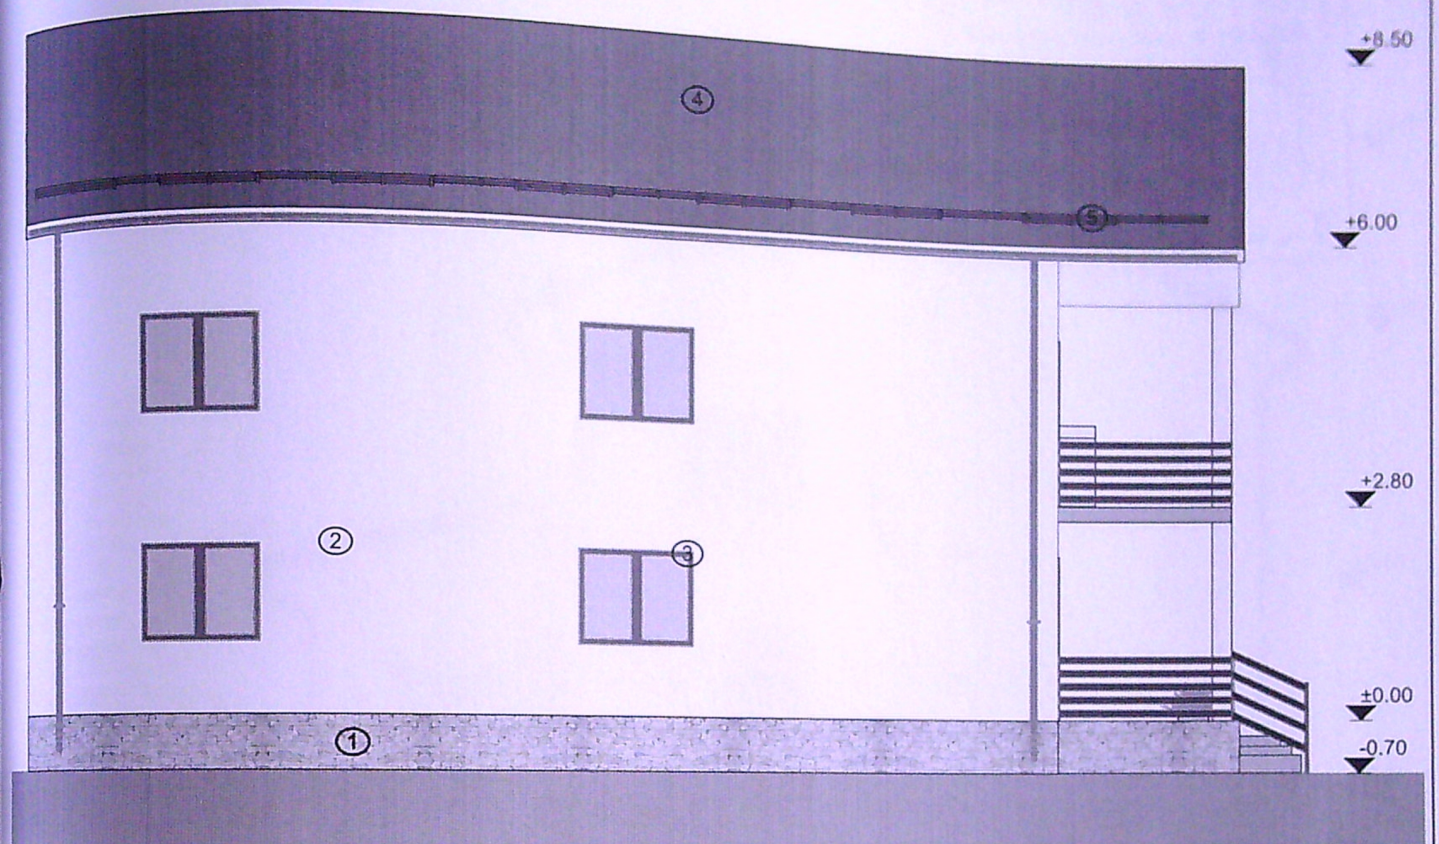


Legenda finisaje:

1. Soclu - tencuiala decorativa
2. Zugraveli decorative de fatada - crem
3. Geam Termoizolant - Tamplarie PVC
4. Invelitoare din tigla
5. Opritori zapada

Categoria de importanță, conform HGR 766/97: „D”.
Clasa de importanță: IV conform normativ P100/92

SPECIFICATIE	NUME	SEMNATURA	CERINTE	REFERAT / EXPERTIZA	NR. / DATA
VEIFICATOR					
EXPERT					
Birou individual arhitectura arh. Marinela Roman				Beneficiar: BRANISTEANU FLORIN	Proiect Nr. /2022
SPECIFICATIE	NUME	SEMNATURA	Scara: 1:100	Titlu Proiect: CONSTRUIRE LOCUINTA P+1 CU GARAJ, PUT FORAT, BAZIN ETANS VIDANJABIL, ÎMPREJMUIRE TEREN Craiova, Județul Dolj, str. Constantin Gherghina, nr.91E	Faza: D.T.A.C.
SEF PROIECT	arh. Marinela Roman			Titlu Plansei: FATADA LATERALA STANGA	A 08
PROIECTAT	arh. Marinela Roman		Data: 2022		
DESENAT	arh. Marinela Roman				

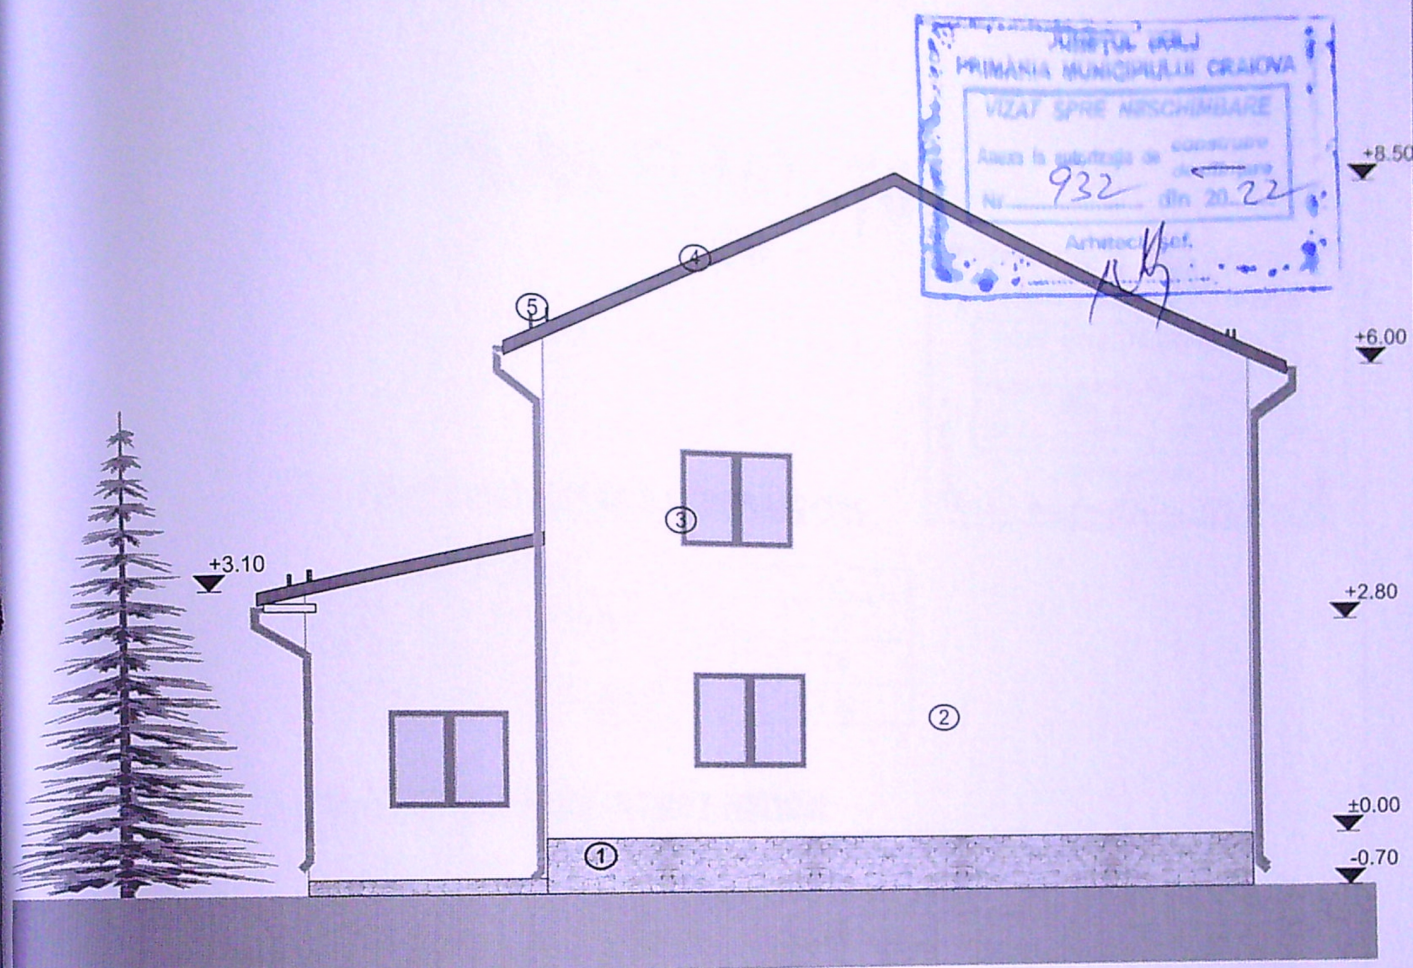

Legenda finisaje:

1. Soclu - tencuiala decorativa
2. Zugraveli decorative de fatada - crem
3. Geam Termoizolant - Tamplarie PVC
4. Invelitoare din tigla
5. Opritori zapada

Categoria de importanță, conform HGR 766/97: „D”.
Clasa de importanță: IV conform normativ P100/92

REFERAT / EXPERTIZA				NR. / DATA
SPECIFICATIE	NUME	SEMNATURA	CERINTE	
VEIFICATOR				
EXPERT				
Birou individual arhitectura arh. Marinela Roman				Proiect Nr. /2022
SPECIFICATIE	NUME	SEMNATURA	Scara: 1:100	Titlu Proiect: CONSTRUIRE LOCUINTA P+1 CU GARAJ, PUT FORAT, BAZIN ETANS VIDANJABIL, ÎMPREJMUIRE TEREN Craiova, Judetul Dolj, str. Constantin Gherghina, nr.91E Titlu Plansei: FATADA POSTERIOARA
SEF PROIECT	arh. Marinela Roman		Data: 2022	
PROIECTAT	arh. Marinela Roman			
DESENAT	arh. Marinela Roman			
				A 09