


Plan de amplasament si delimitare a imobilului

Scara 1:200

Nr.cadastral	Suprafata masurata a imobilului(mp)	Adresa imobilului
257179	262mp	Str.Poporului,nr.50,50A,50B,50C (fost nr.50,nr.44) Judetul Dolj
Nr. Cartea Funciara	Unitatea Administrativ Teritoriala (UAT)	
	CRAIOVA	

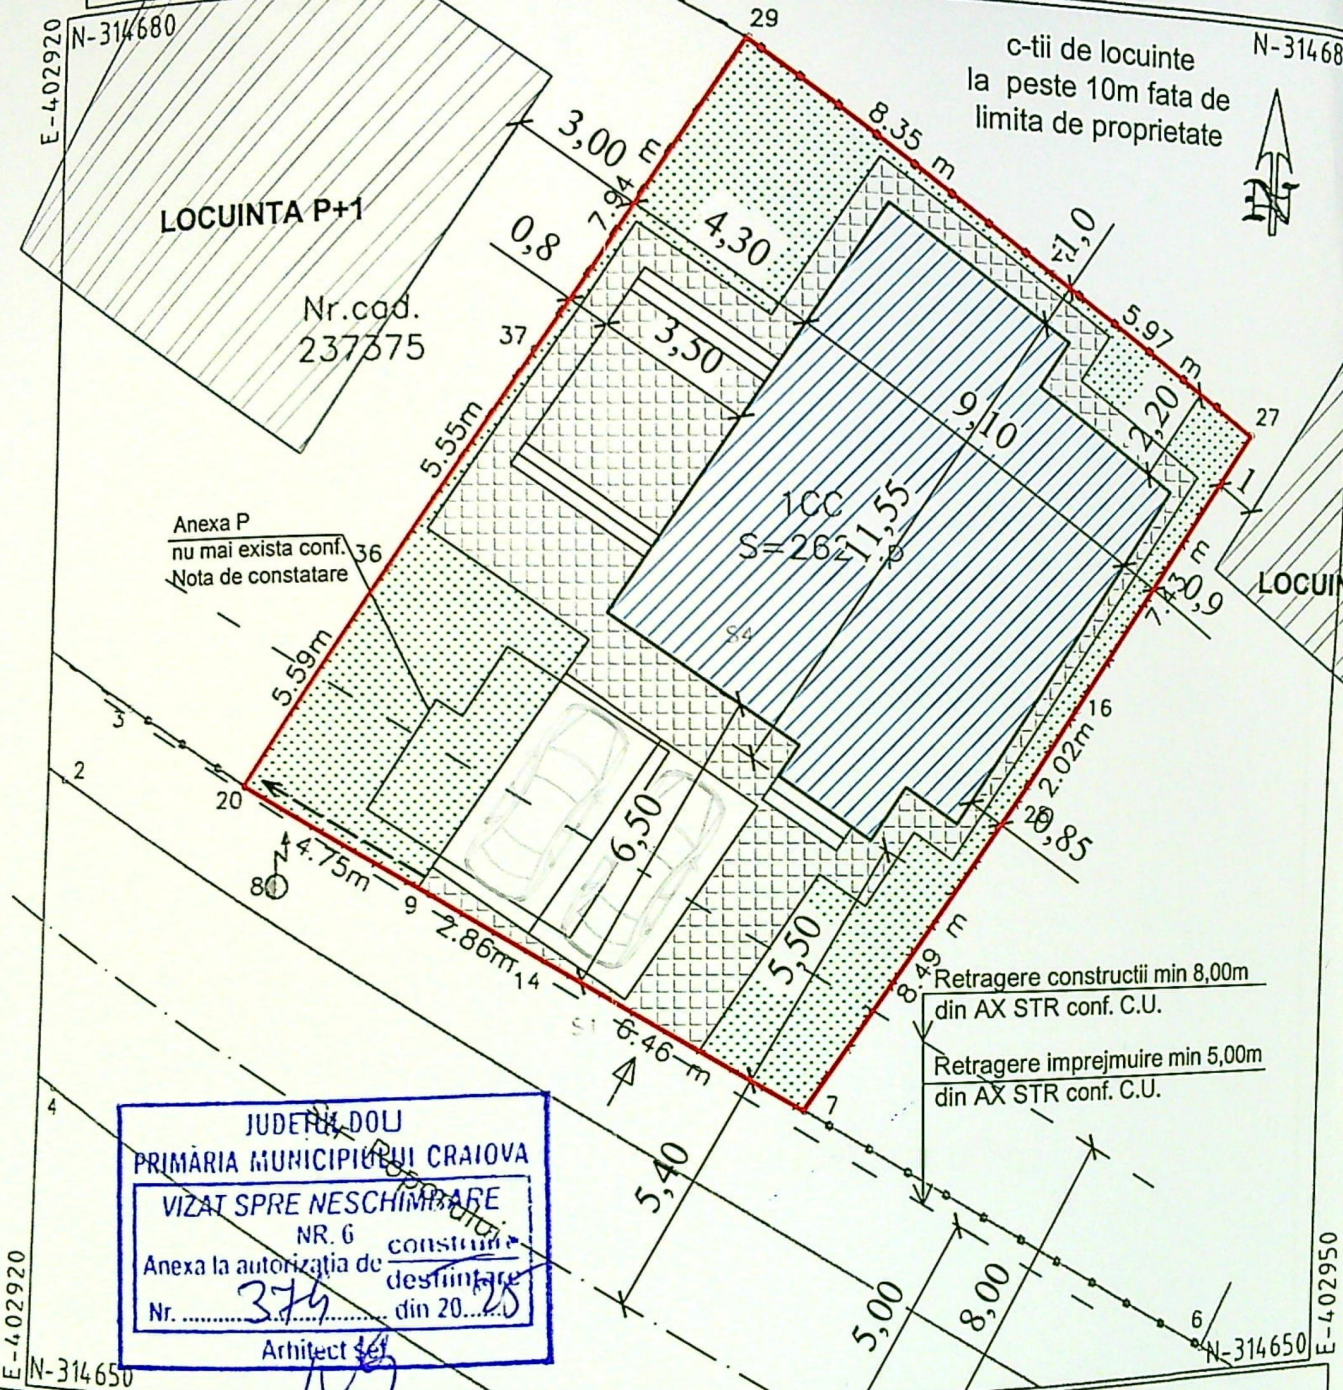

INDICI DE REFERINTA
S teren = 262,00 mp

SITUATIA EXISTENTA
Sconstr = 0,00 mp
Sdesf. = 0,00 mp
P.O.T. = 0,00 %
C.U.T. = 0,00

SITUATIA PROPUA
Sconstr = 91,65 mp
Sdesf. = 179,87 mp
P.O.T. = 34,98 %
C.U.T. = 0,68

LEGENDA:

— LIMITA DE PROPRIETATE

▨ C-TIE LOCUINTA P+1E PROIECTATA
Sconstr.=91,65mp; Sesf.= 179,87mp (91,65mp+88,22mp)


▨ ALEI PAVAJ S= 70,00mp
▨ ZONA VERDE S= 75,35mp
▨ PARCARE S=25,00mp (2locuri 2*2,5x5,0)
↖ ACCES parcela

Distantele minime ale c-tiei propuse fata de limitele de proprietate:
-1,00m fata de latura din Nord
-5,50m fata de latura din Sud
-0,85m fata de latura din Est
-0,80m fata de latura din Vest
Distanța constructiei propuse fata de AX. STR.: 10,90m


A. Date referitoare la teren			
Nr. parcela	Categorie de folosinta	Suprafata (mp)	Mentiuni
1	CC	262	Teren imprejmuit.
Total			
B. Date referitoare la constructii			
Cod constructie	Destinatia	Suprafata construita la sol (mp)	Mentiuni
Total			
Suprafata totala masurata a imobilului=262mp.			

Executant: SC GETOPOS SRL
Autorizatie: Seria RO-B-1/25.05.2021/25.05.2021

Inspector
Confirm atribuirea numarului cadastral si
integrarea in sistemul integrat de

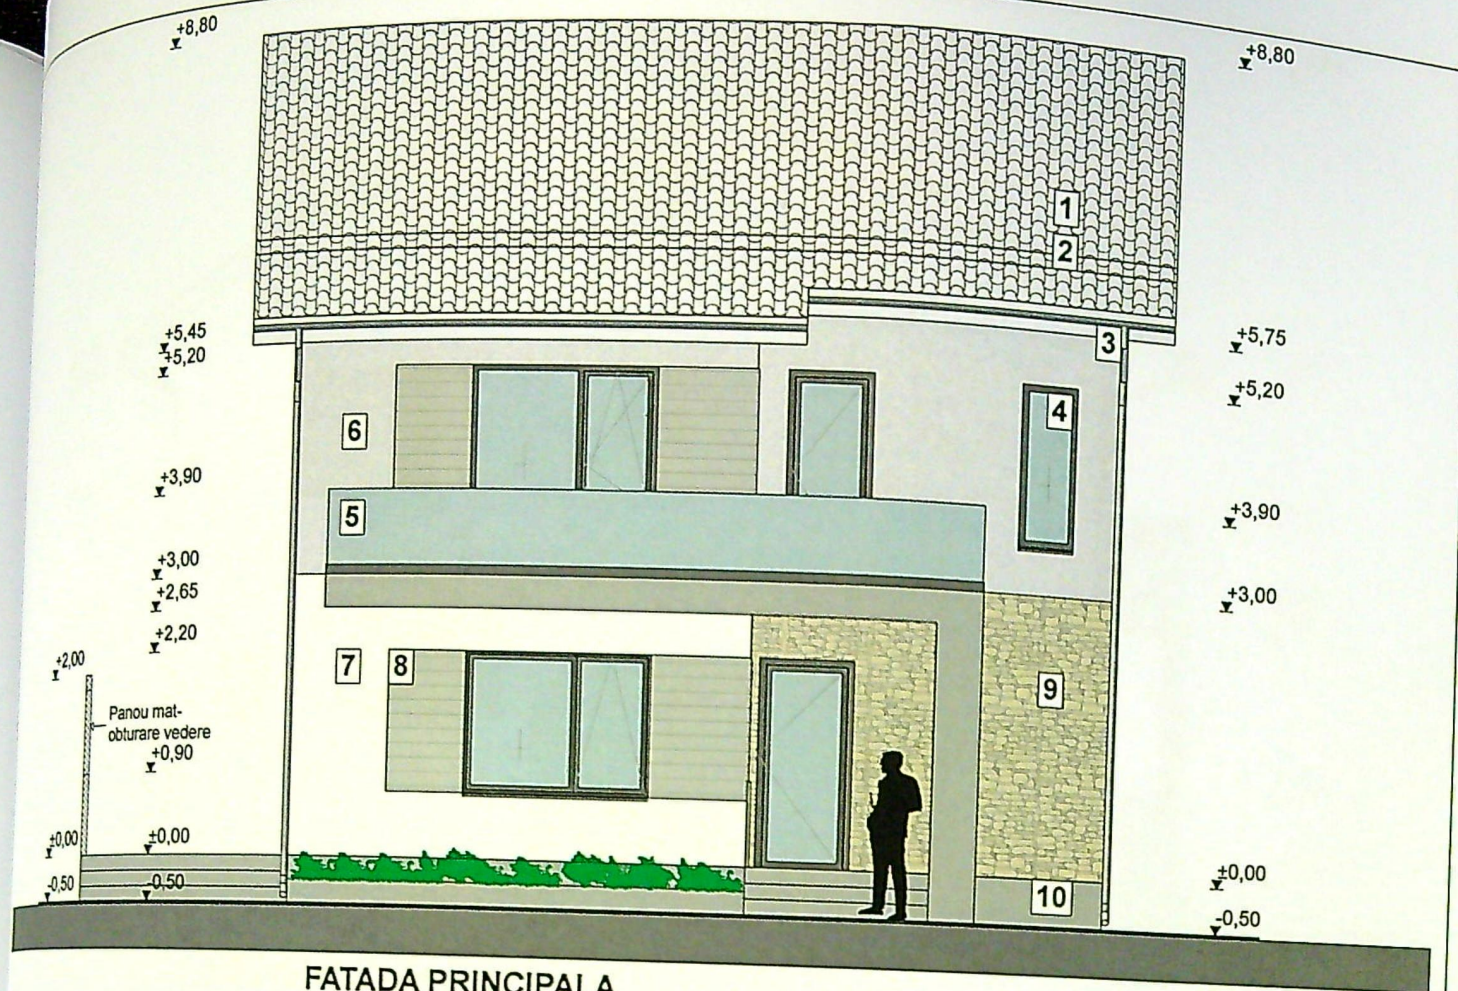


FATADA PRINCIPALA

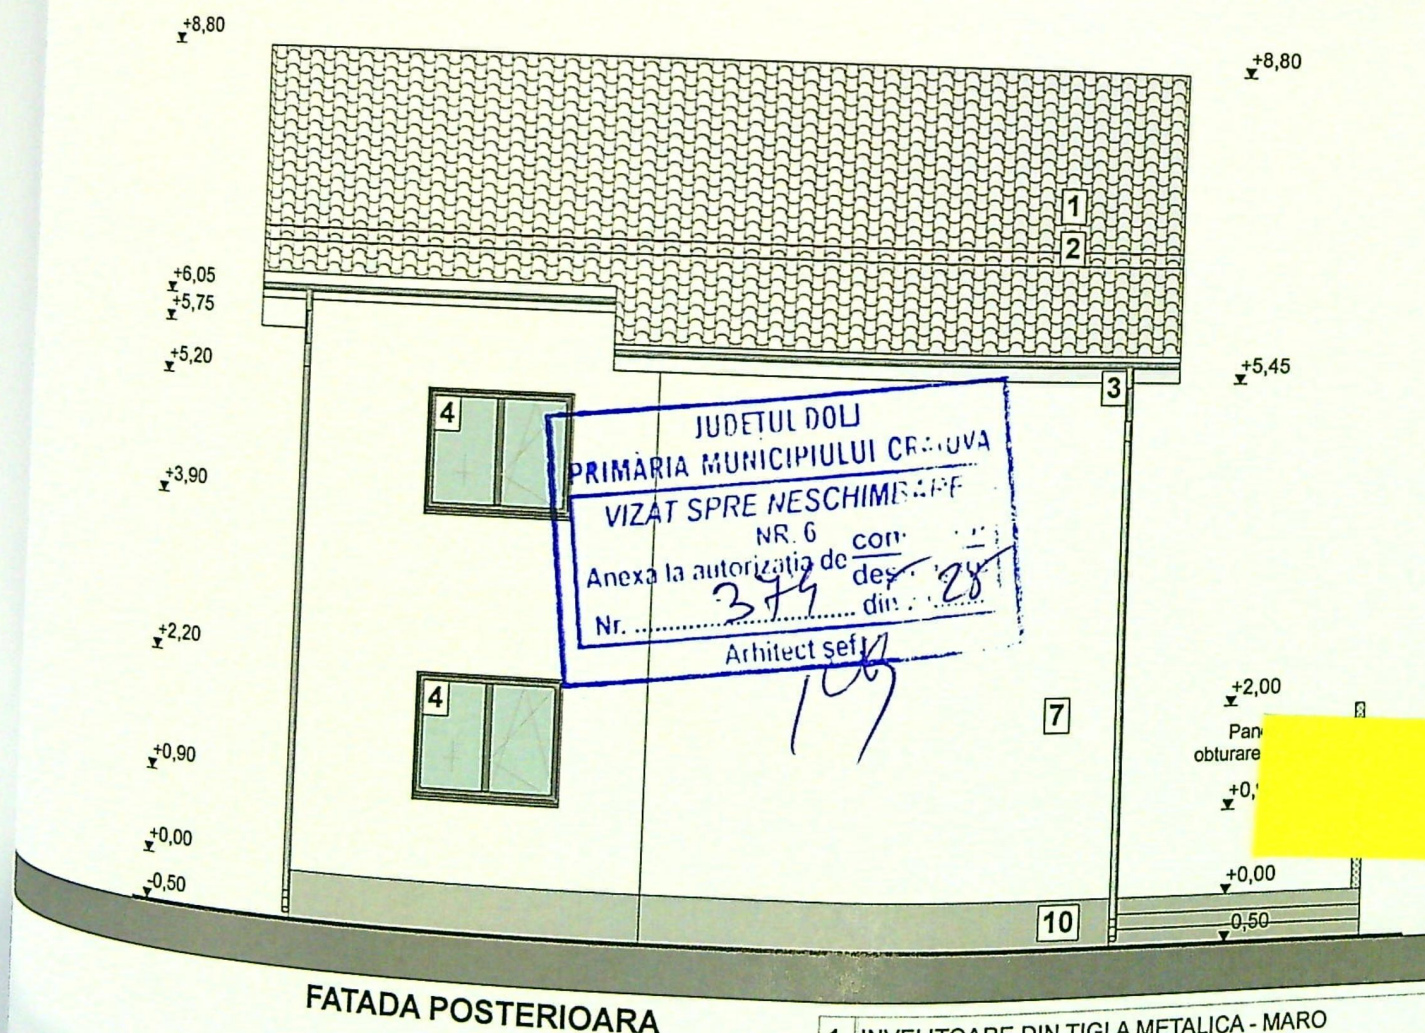


FATADA POSTERIOARA

1. INVELITOARE DIN TIGLA METALICA - MARO
2. OPRITORI DE ZAPADA
3. JGHEABURI SI BURLANE DIN TABLA -GRI
4. GEAM TERMOIZOLANT TAMPLARIE PVC - GRI
5. BALUSTRADA STICLA SECURIZATA
6. TENCUIELI DECORATIVE PENTRU EXTERIOR -GRI

JUDETUL DOLJ
PRIMĂRIA MUNICIPIULUI CRAIOVA
VIZAT SPRE NESCHIMBARE
NR. 6 con
Anexa la autorizatia de des
Nr. 374 din 28
Arhitect sef

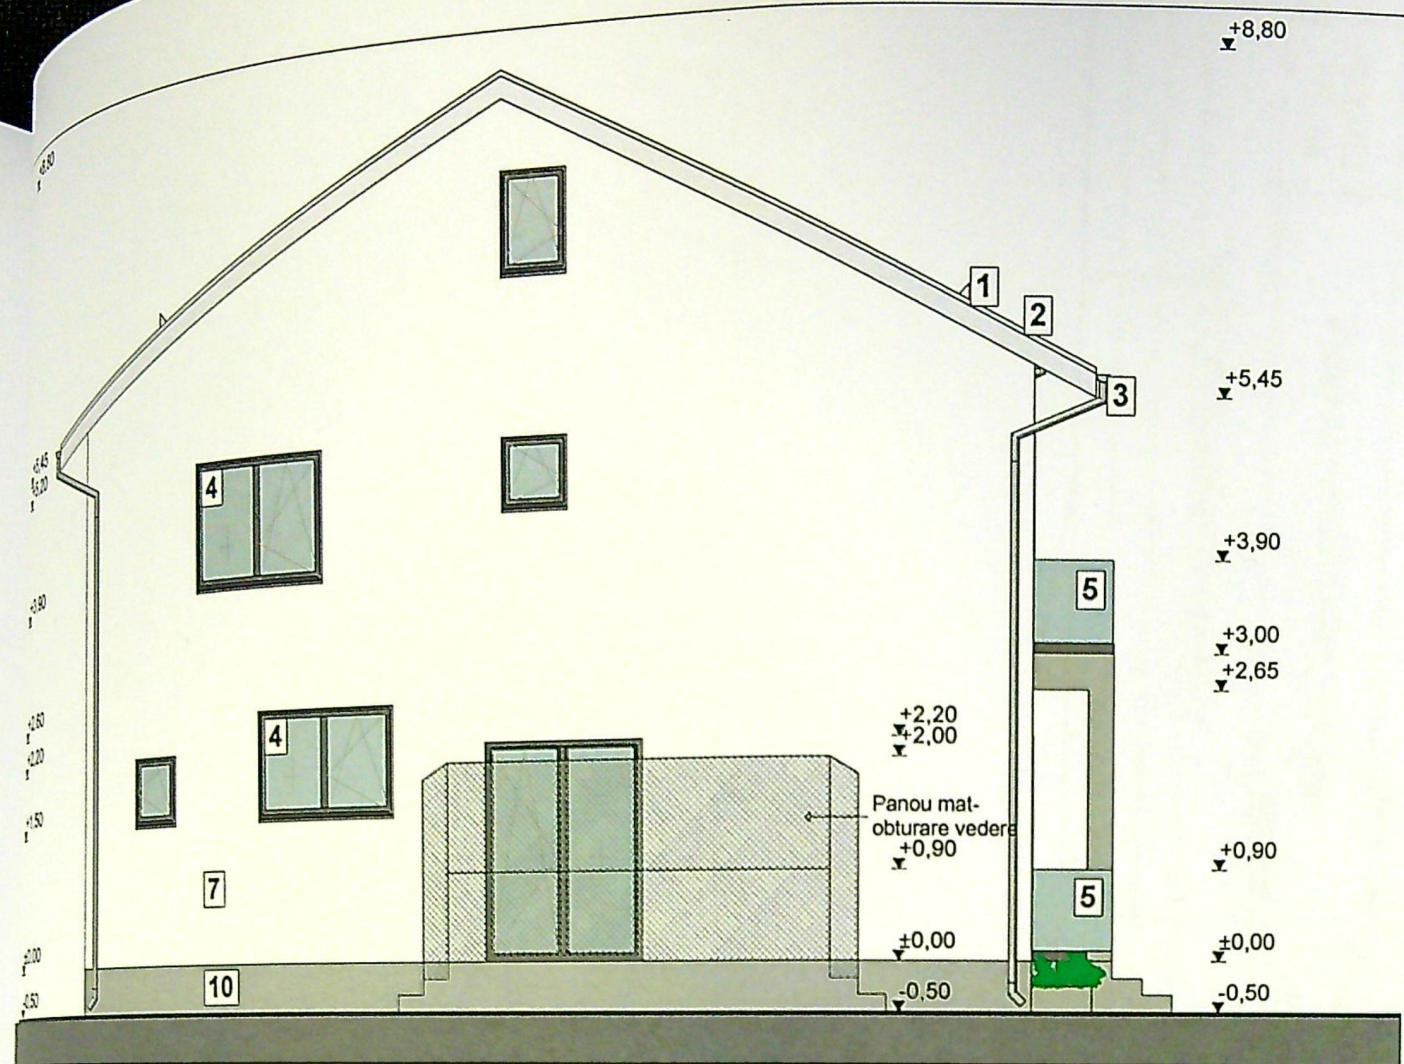

FATADA LATERALA STANGA

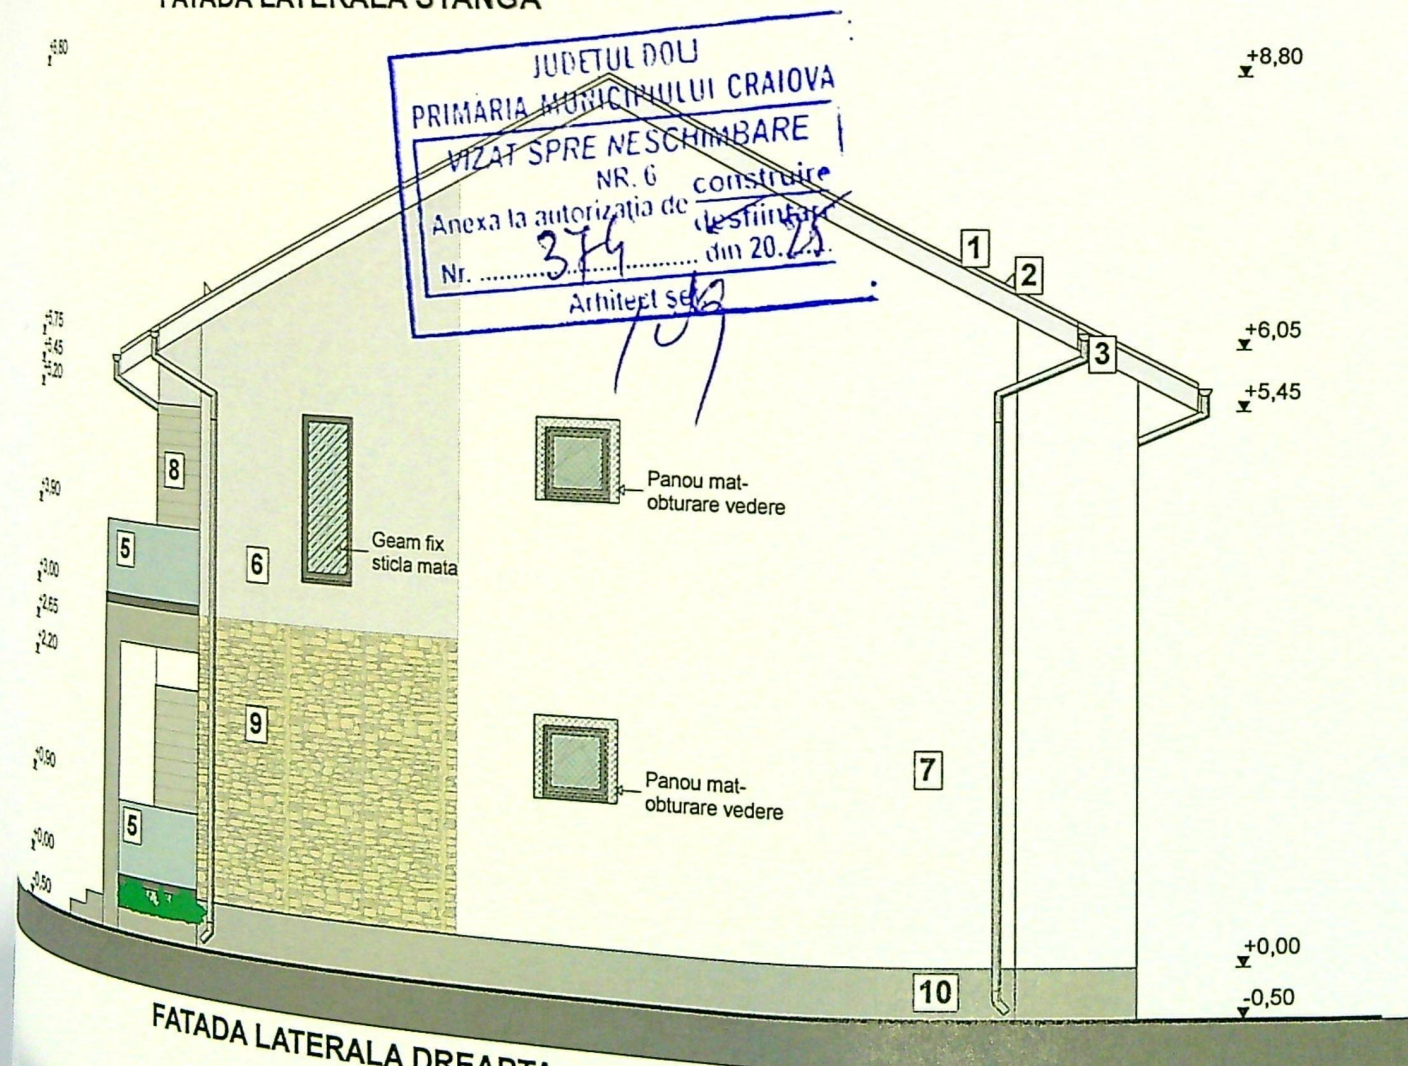

FATADA LATERALA DREAPTA

1. INVELITOARE DIN TIGLA METALICA - MARO
2. OPRITORI DE ZAPADA
3. JGHEABURI SI BURLANE DIN TABLA -GRI
4. GEAM TERMOIZOLANT TAMPLARIE PVC - GRI
5. BALUSTRADA STICLA SECURIZATA
6. TENCUIELI DECORATIVE PENTRU EXTERIOR -GRI

Desenat	Ing. Const. Giurgulescu	1 : 50	Titlu plansa:	PLAN FUNDATII	+P.in	R - 01
---------	-------------------------	--------	---------------	---------------	-------	--------